




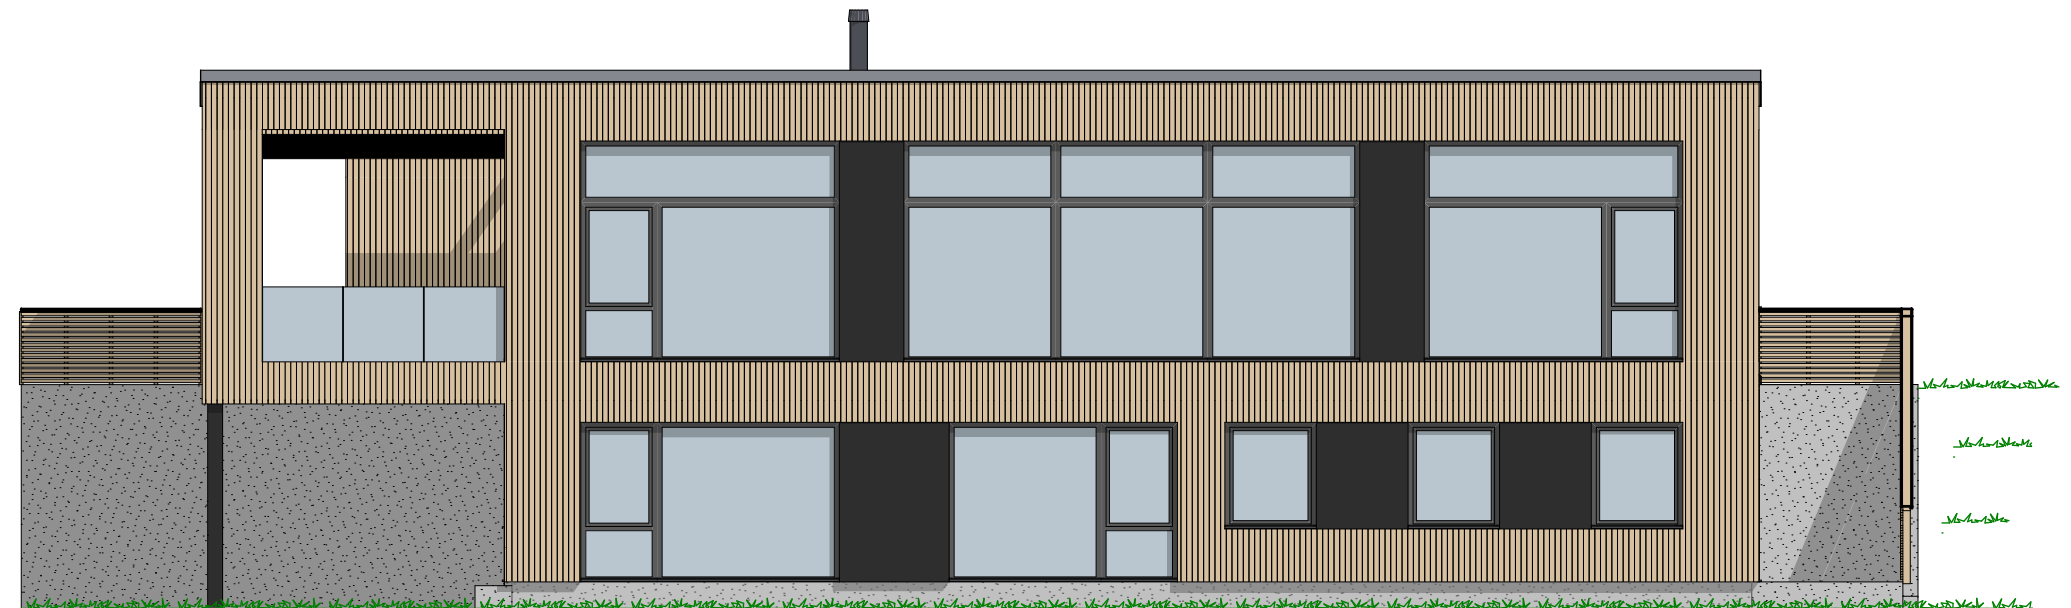


1:100 Fasade Sør

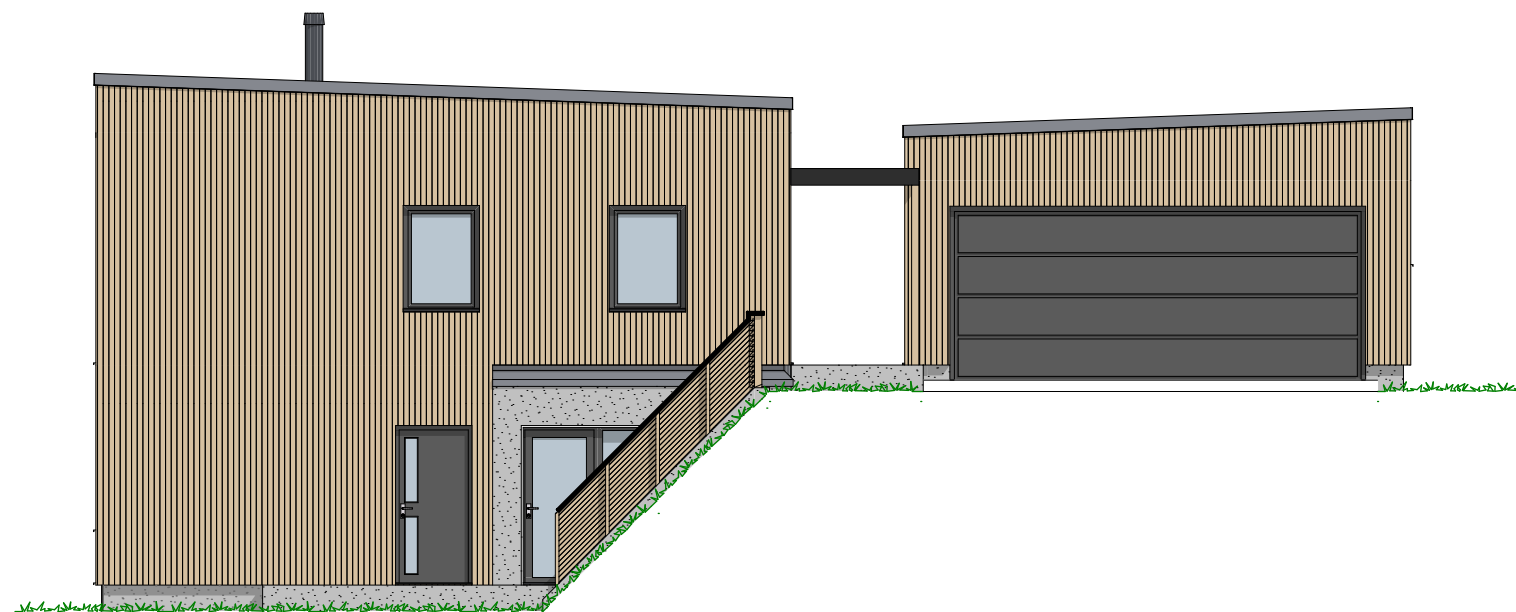

1:100 Fasade Øst

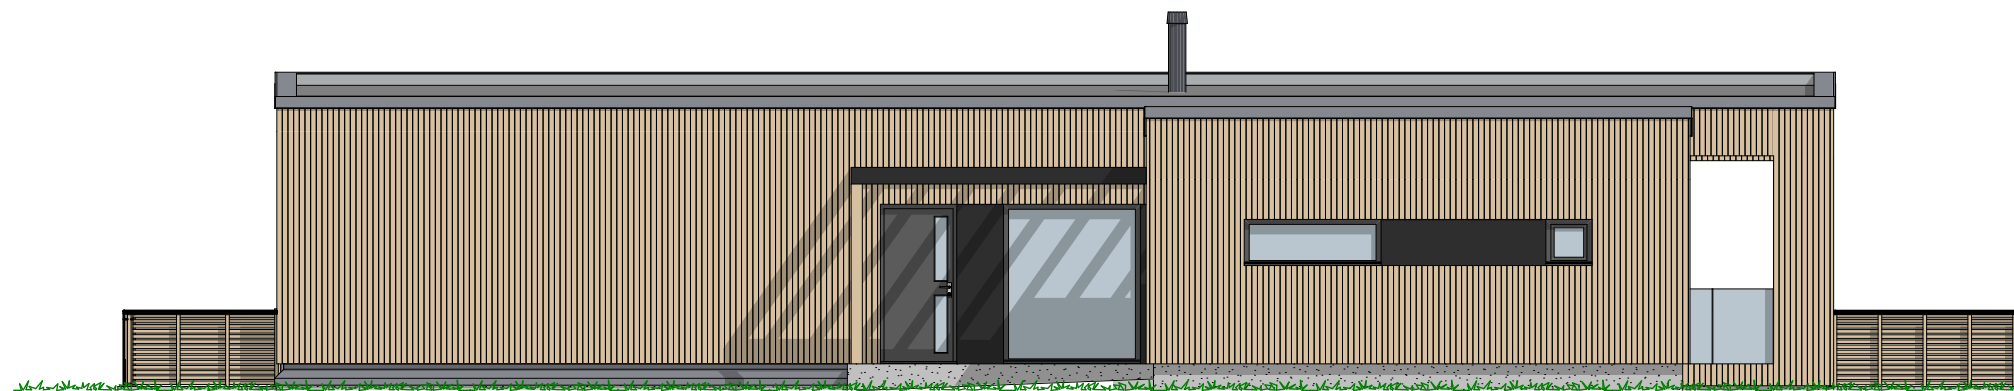

1:100 Fasade Nord

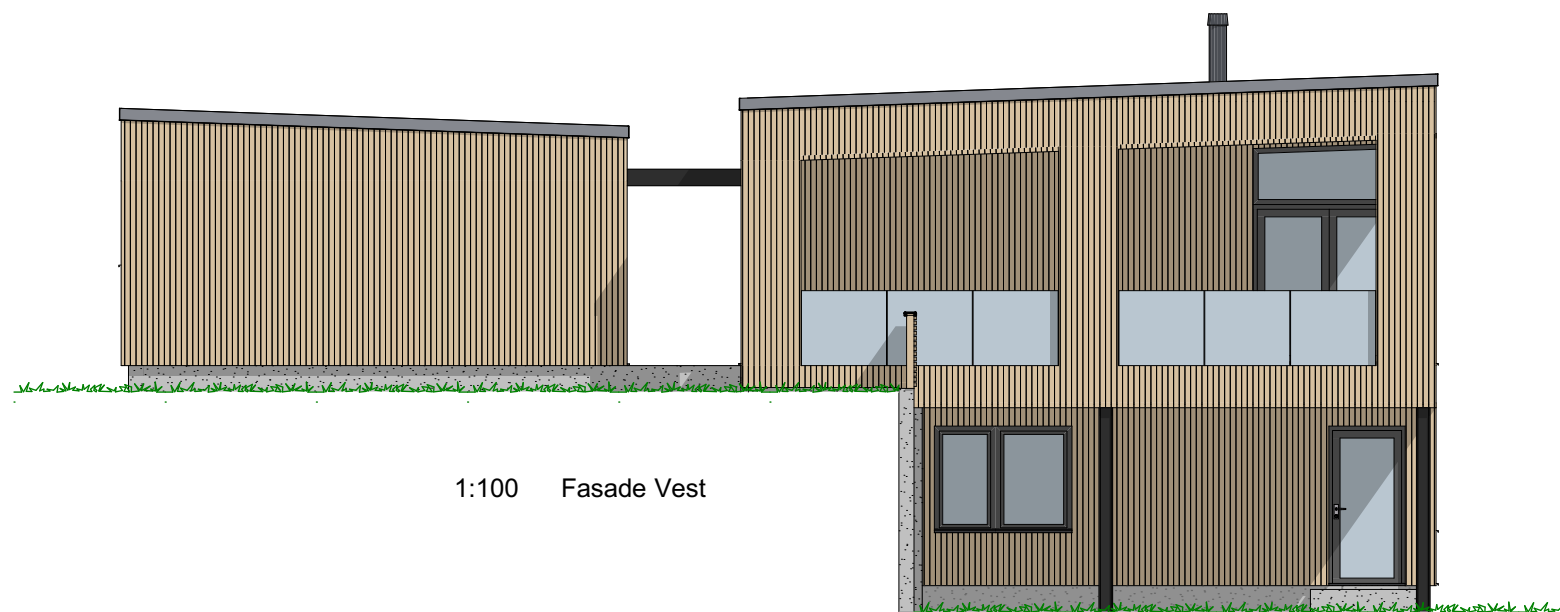

1:100 Fasade Vest

P-ROM

U-etg. utleiedel	84,8
U-etg. hoveddel	42,7
	127,5 m²

Tiltakshaver Camilla Østerbø og Øyvind Kjøs

Forhandler Kjeilen Hus AS

Flatabakken, 6810 Førde

VESTLANDSHUS ARKITEKTER AS - 6018 ÅLESUND - TLF 70178900

TEGNINGEN MÅ HVERKEN HELT ELLER DELVIS KOPIERES ELLER BENYTTES VED TILTAK SOM VESTLANDSHUS IKKE MEDVIRKER I

Tegningsnr.: 603

Gnr./Bnr.: 21/250

Prosjektnr.: 200238

Dato: 01.10.2020



1:100 U. Etasje

P-ROM

U-etg. utleiedel	84,8
U-etg. hoveddel	42,7
	127,5 m²

Tiltakshaver Camilla Østerbø og Øyvind Kjøs
Forhandler Kjeilen Hus AS
Flatabakken, 6810 Førde
VESTLANDSHUS ARKITEKTER AS - 6018 ÅLESUND - TLF 70178900
TEGNINGEN MÅ HVERKEN HELT ELLER DELVIS KOPIERES ELLER BENYTTES VED TILTAK SOM VESTLANDSHUS IKKE MEDVIRKER I

Tegningsnr.: 604
Gnr./Bnr.: 21/250
Prosjektnr.: 200238
Dato: 01.10.2020



1:100 H. Etasje