




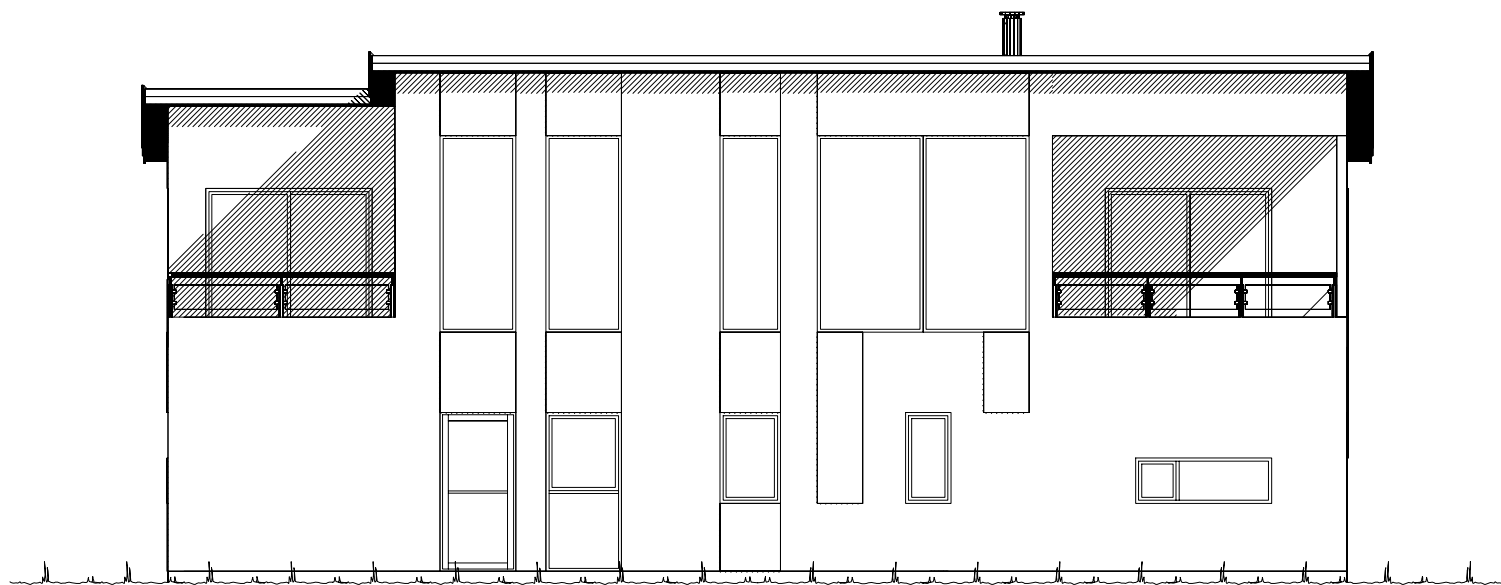

Fasade mot sør.

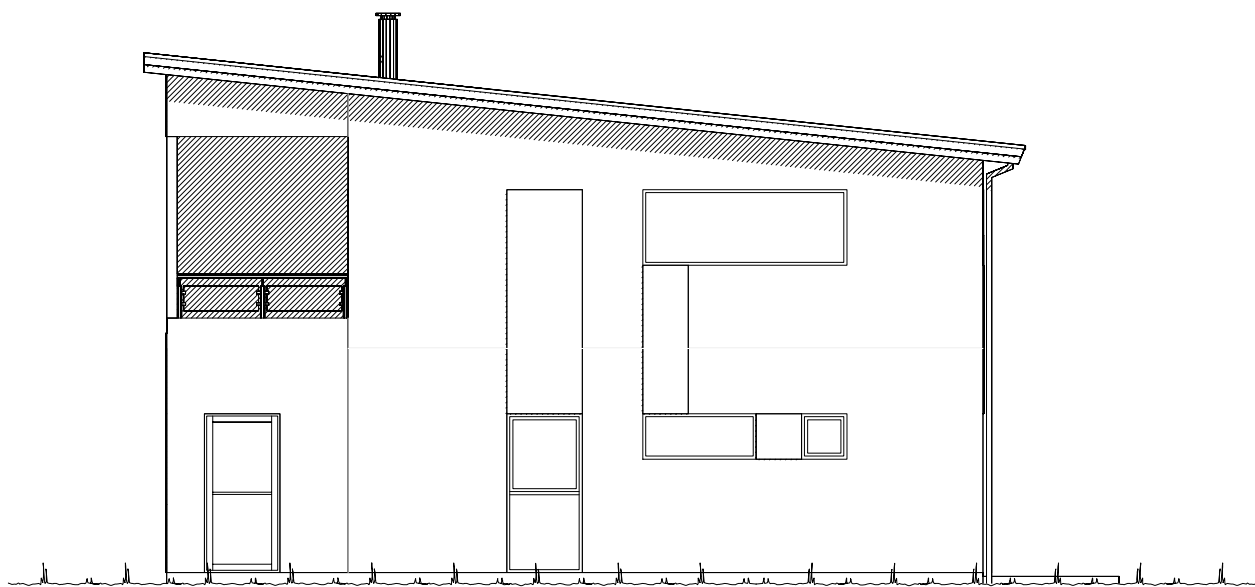


Fasade mot øst.

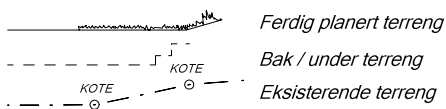


UTFORMING AV TILTAK BEKREFTES FOREVIST:				
Nabo.nr.	G.nr.	Br.nr.	Dato	Sign.
Nabo.nr.	G.nr.	Br.nr.	Dato	Sign.
Nabo.nr.	G.nr.	Br.nr.	Dato	Sign.
Nabo.nr.	G.nr.	Br.nr.	Dato	Sign.

VESTLANDS HUS		Tiltakshaver: Oskar Skulstad	
		Forhandler: BorgundHus AS	
Hustype: Spesial		Fasade 1 og 2	
Byggeplassens adresse:		ARKIV NR.:	
Snopenesvegen			
G.nr. 50	Br.nr. 1309	Er tegning klarert for bestilling, kontrakt og søkning ?	Nei
VESTLANDSHUSGRUPPENS ARKITEKTKONTOR - 6018 ÅLESUND - TLF. 70 17 89 00			
TEGNINGEN MÅ HVERKEN HELT ELLER DELVIS KOPIERES ELLER BENYTTES VED TILTAK SOM VESTLANDSHUS IKKE MEDVIRKER I.			
		DATO 14.11.14 vhn	TRYGGE HJEM
		REV.1 09.12.14 vhh	
		REV.2	SKALA 1 : 100
		REV.3	Tegningsnr. 501
		DATA DESIGN SYSTEM	Prosj.nr. 522v

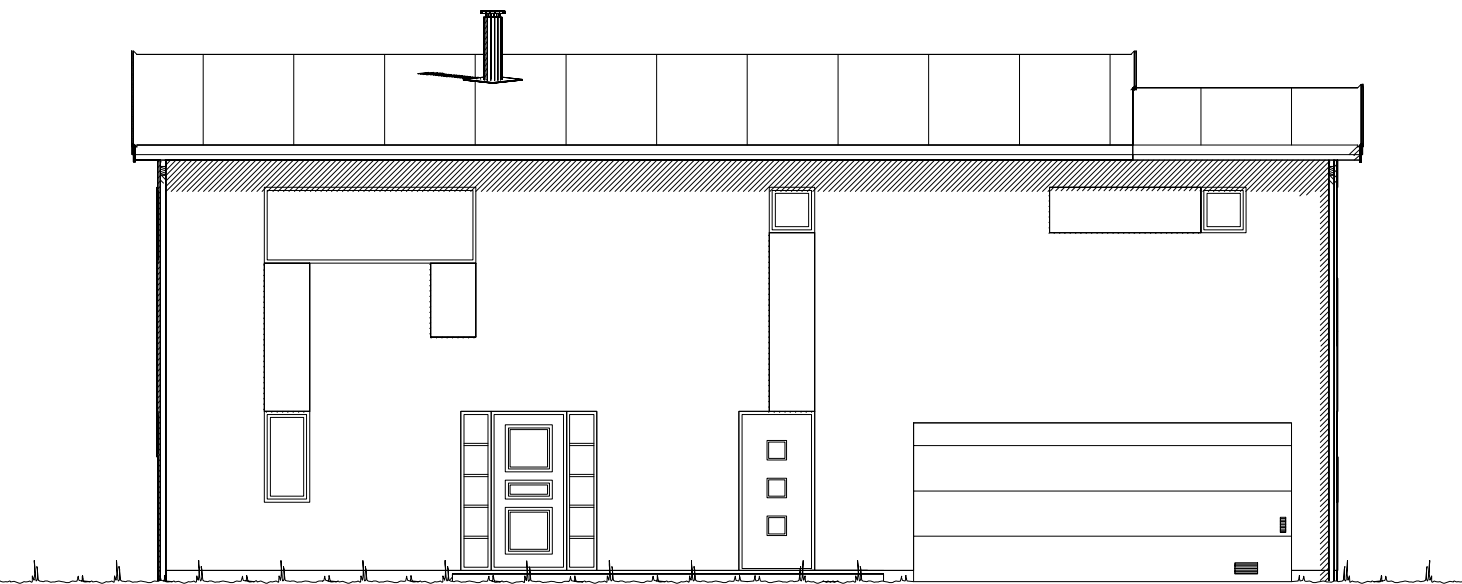

Fasade mot nord.

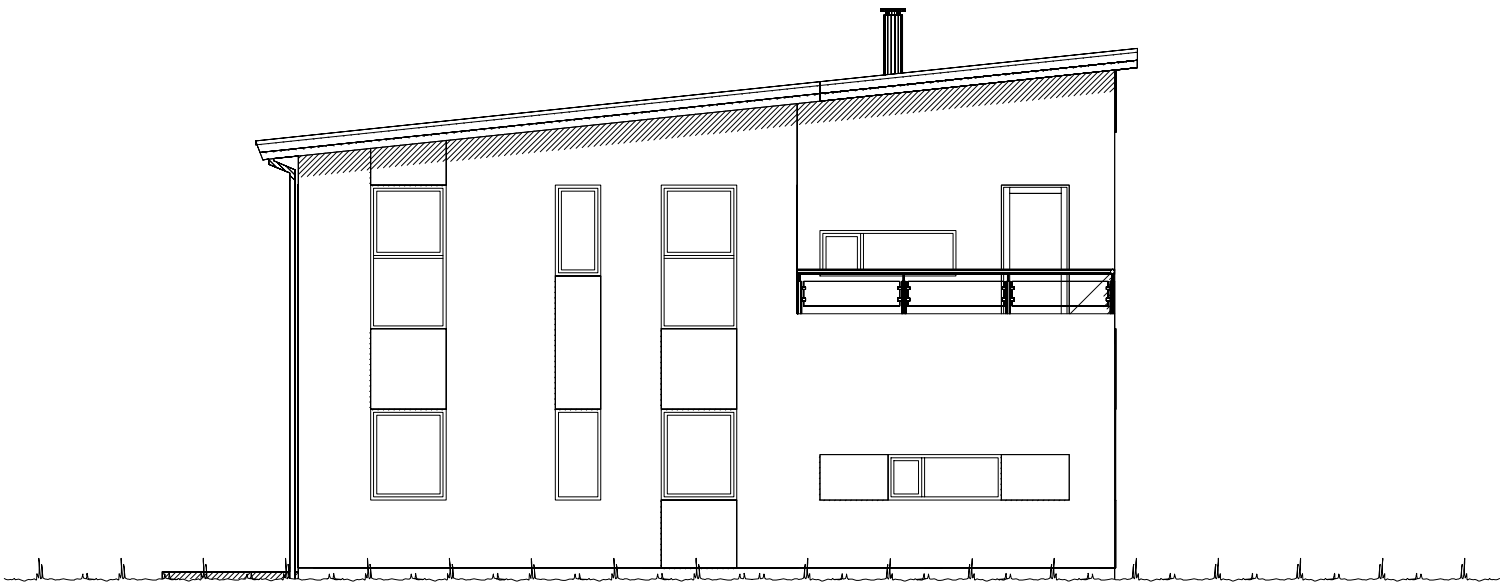

Fasade mot vest.

UTFORMING AV TILTAK BEKREFTES FOREVIST:

Nabo.nr.	G.nr.	Br.nr.	Dato	Sign.
Nabo.nr.	G.nr.	Br.nr.	Dato	Sign.
Nabo.nr.	G.nr.	Br.nr.	Dato	Sign.
Nabo.nr.	G.nr.	Br.nr.	Dato	Sign.


 Ferdig planert terreng
 Bak / under terreng
 Eksisterende terreng

		Tiltakshaver: Oskar Skulstad	
		Forhandler: BorgundHus AS	
Hustype: Spesial		Fasade 3 og 4	
Byggeplassens adresse:		ARKIV NR.:	DATO 14.11.14 vhn
Snopenesvegen			REV.1 09.12.14 vhh
			REV.2
			REV.3
G.nr. 50	Br.nr. 1309	Er tegning klarert for bestilling, kontrakt og søkning ?	Nei
DATA DESIGN SYSTEM			
TRYGGE HJEM			
SKALA 1 : 100			
Tegningsnr. 502			
Prosj.nr. 522v			
VESTLANDSHUSGRUPPENS ARKITEKTKONTOR - 6018 ÅLESUND - TLF. 70 17 89 00			
TEGNINGEN MÅ HVERKEN HELT ELLER DELVIS KOPIERES ELLER BENYTTES VED TILTAK SOM VESTLANDSHUS IKKE MEDVIRKER I.			




% vindu- og dørareal er beregnet til: -xx%
Gjennomsnittlig U-verdi er her:

 VESTLANDSHUS		Tiltakshaver: Oskar Skulstad Forhandler: BorgundHus AS	
Hustype: Spesial		Plan	
Byggeplassens adresse: Snopenesvegen		ARKIV NR.:	
G.nr. 50	Br.nr. 1309	Er tegning klarert for bestilling, kontrakt og søkning ?	
		Nei	
		DATO 14.11.14 vhn REV.1 09.12.14 vhh REV.2 REV.3	
		 DATA DESIGN SYSTEM	
		TRYGGE HJEM SKALA 1 : 100 Tegningsnr. 503 Prosj.nr. 522v	
VESTLANDSHUSGRUPPENS ARKITEKTKONTOR - 6018 ÅLESUND - TLF. 70 17 89 00			
TEGNINGEN MÅ HVERKEN HELT ELLER DELVIS KOPIERES ELLER BENYTTES VED TILTAK SOM VESTLANDSHUS IKKE MEDVIRKER I.			

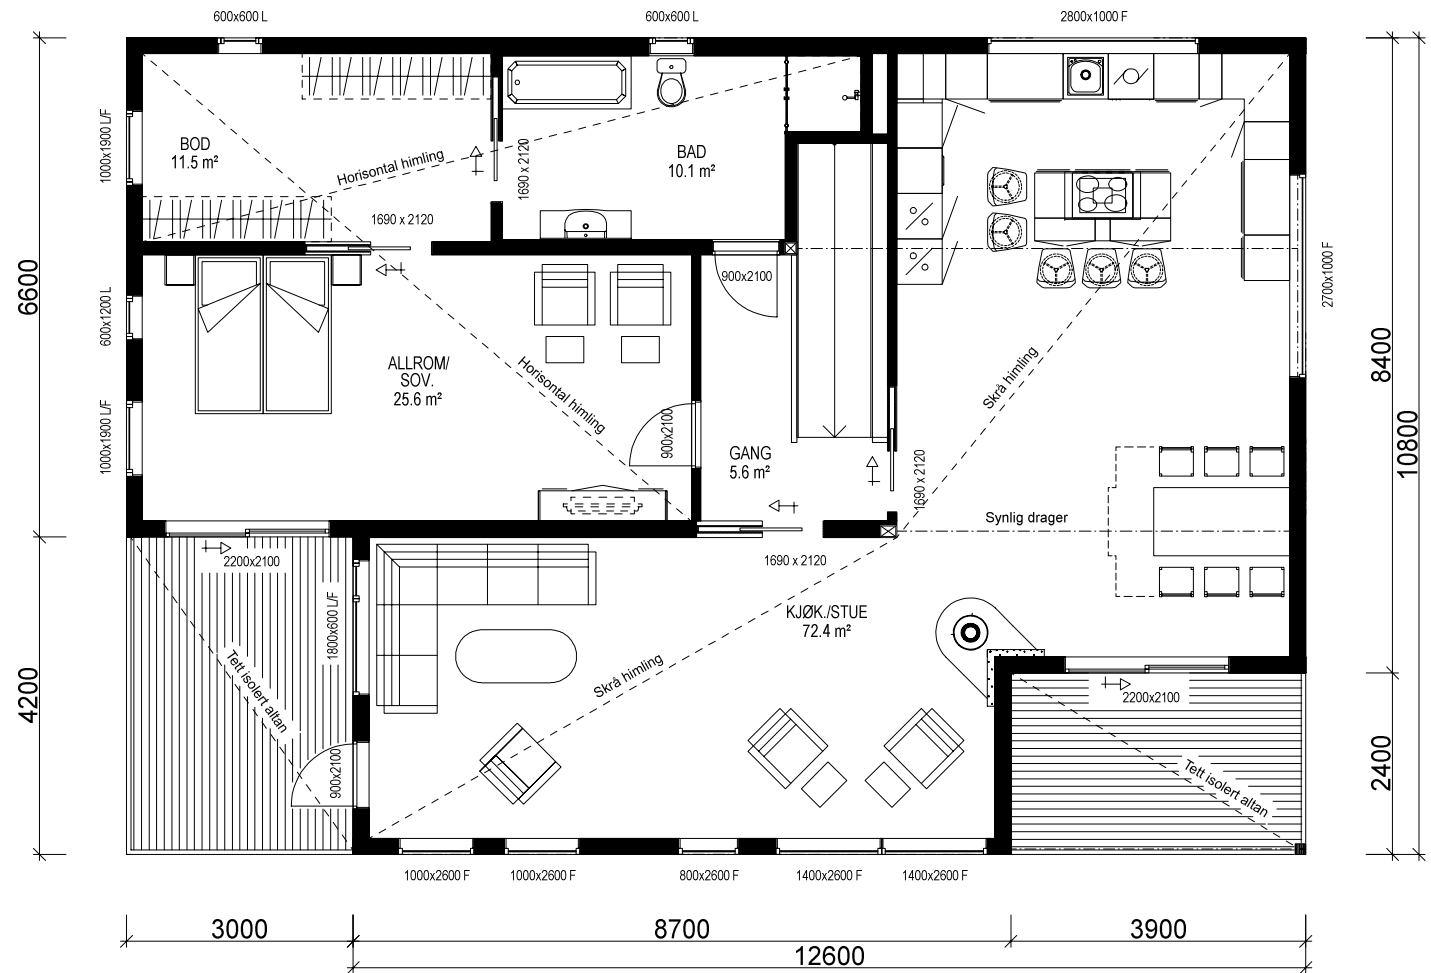

HOVEDETASJE: 135,6 m² BRA

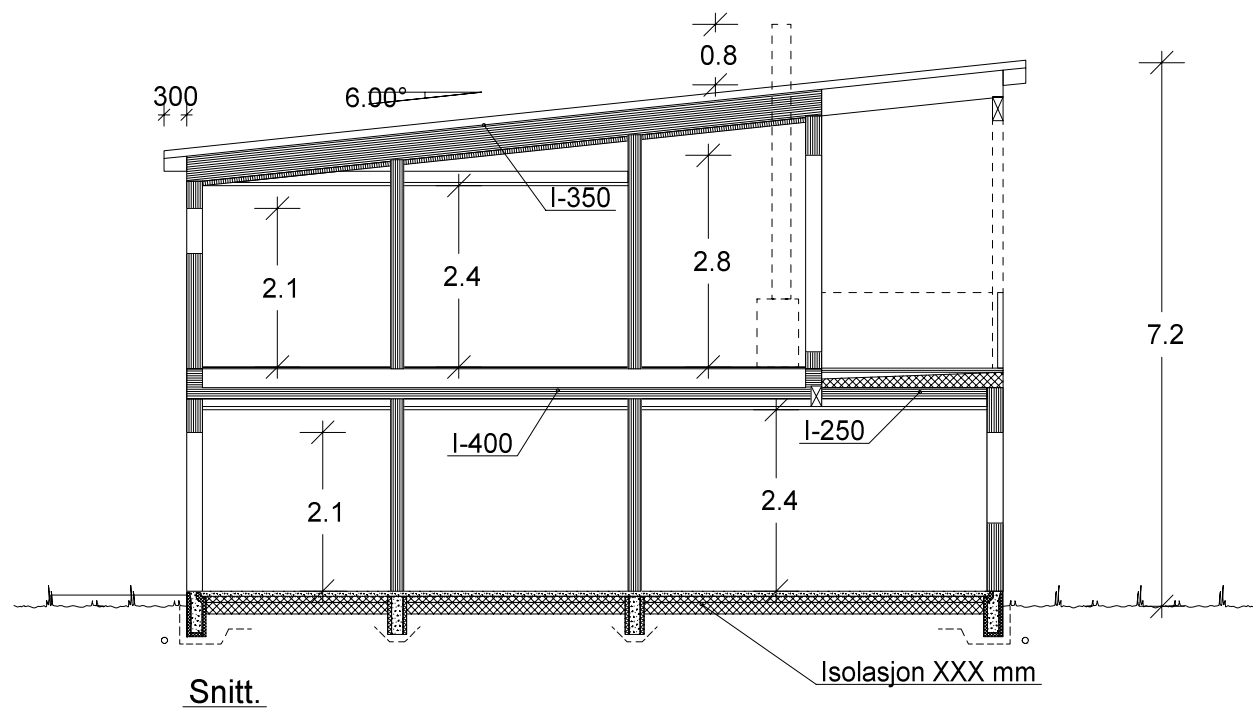

		Tiltakshaver: Oskar Skulstad	
VESTLANDS HUS		Forhandler: BorgundHus AS	
Hustype: Spesial		Plan og snitt	
Byggeplassens adresse:		ARKIV NR.:	DATO 14.11.14 vhn
Snopenesvegen			REV.1 09.12.14 vhh
			REV.2
			REV.3
G.nr. 50	Br.nr. 1309	Er tegning klarert for bestilling, kontrakt og søkning ?	Nei
		 DATA DESIGN SYSTEM	TRYGGE HJEM
			SKALA 1 : 100
			Tegningsnr. 504
			Prosj.nr. 522v
VESTLANDSHUSGRUPPENS ARKITEKTKONTOR - 6018 ÅLESUND - TLF. 70 17 89 00			
TEGNINGEN MÅ HVERKEN HELT ELLER DELVIS KOPIERES ELLER BENYTTES VED TILTAK SOM VESTLANDSHUS IKKE MEDVIRKER I.			