



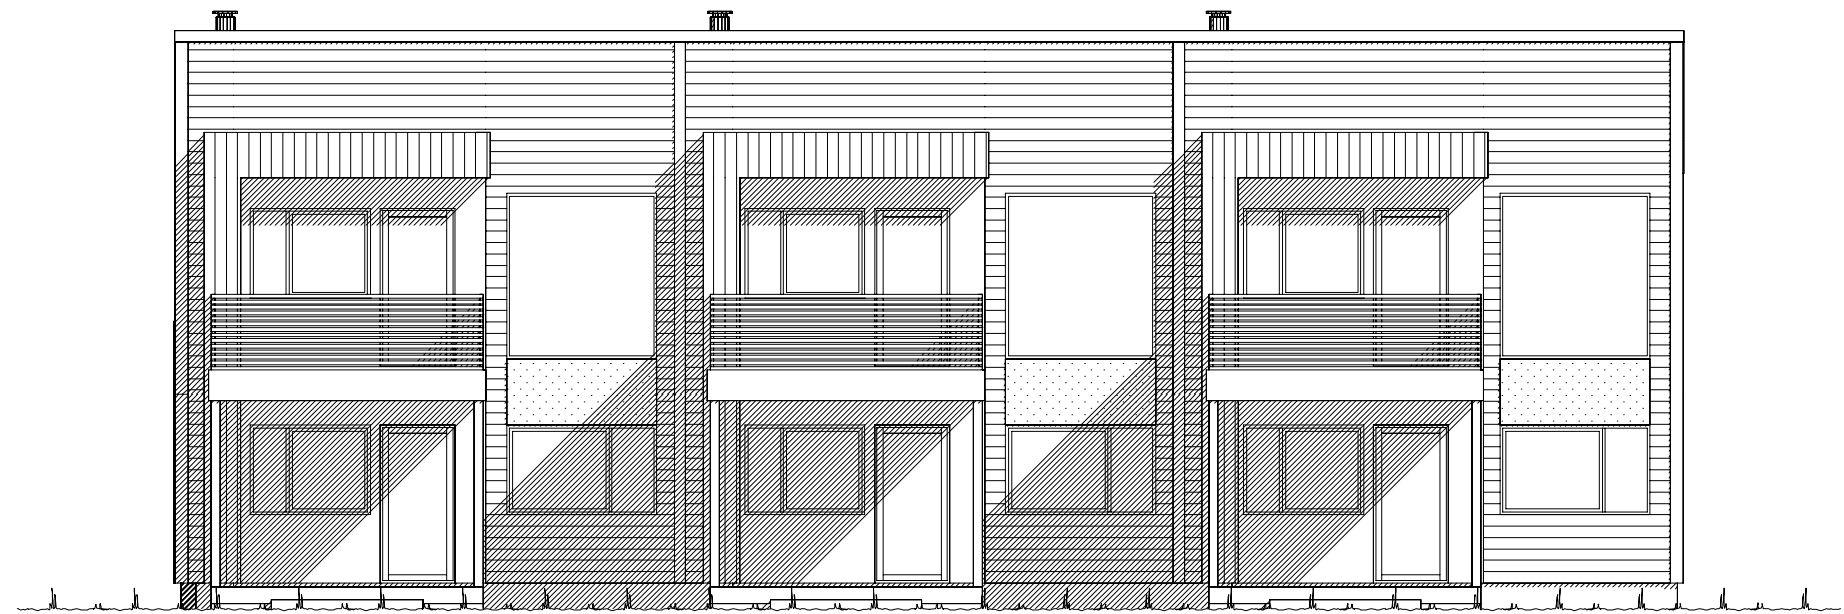

Fasade mot sør.

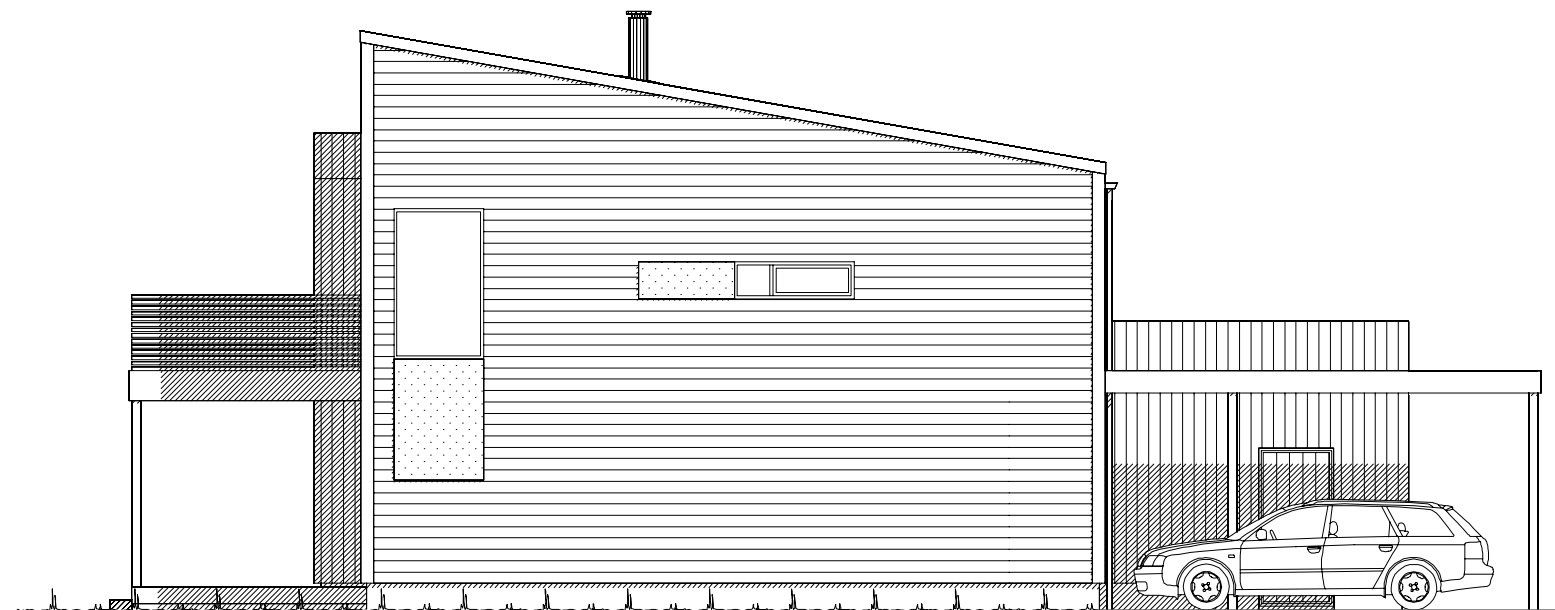


Fasade mot øst.


 VESTLANDS HUS		Tiltakshaver: VestlandsHus Troms AS	
		Forhandler: VestlandsHus Troms AS	
Hustype: Spesial		Fasade 1 og 2	
Byggeplassens adresse:		FORMAT: A3	DATO 09.05.2010hh
			REV.1
G.nr. Br.nr.		Er tegning klarert for bestilling, kontrakt og søkning ?	REV.2
			REV.3
		Ja	Fase: Rammetegninger
			SKALA 1 : 100
		 DATA DESIGN SYSTEM	Tegningsnr. 501
			Prosj.nr. 190106
VESTLANDSHUSGRUPPENS ARKITEKTKONTOR - 6018 ÅLESUND - TLF. 70 17 89 00			
TEGNINGEN MÅ HVERKEN HELT ELLER DELVIS KOPIERES ELLER BENYTTES VED TILTAK SOM VESTLANDSHUS IKKE MEDVIRKER I.			



Fasade mot nord.

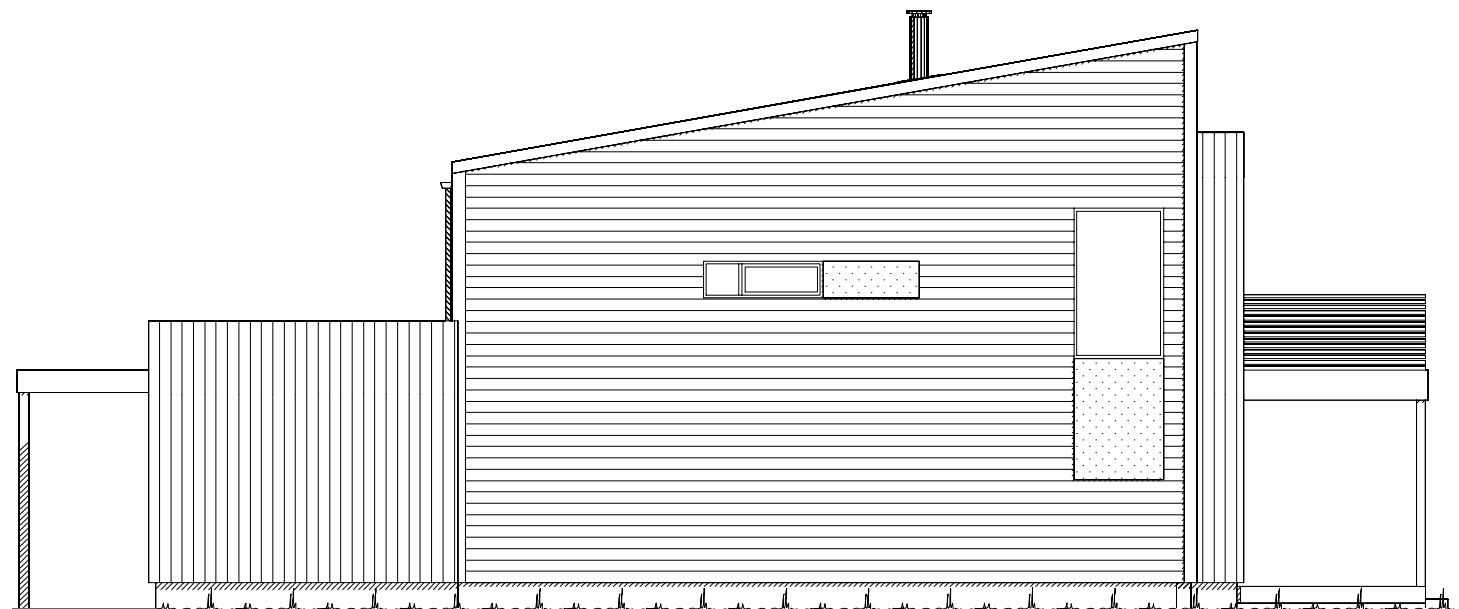

Fasade mot vest.

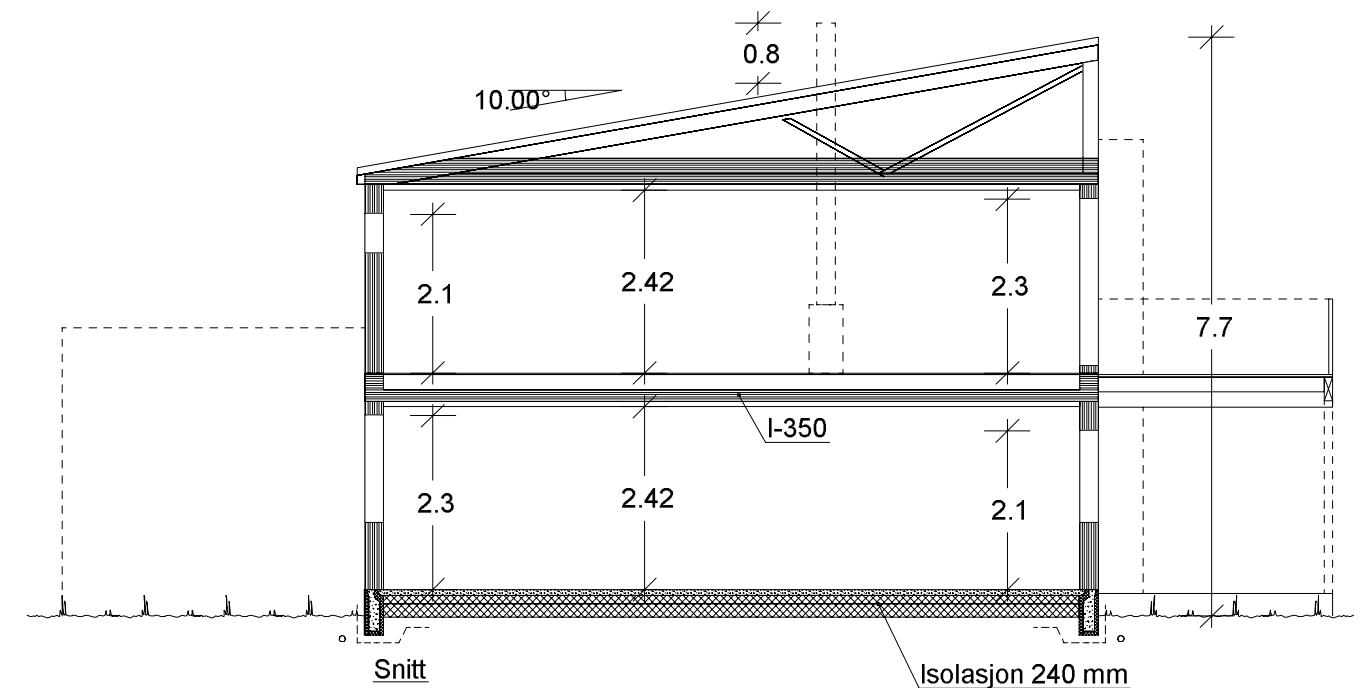

VESTLANDS HUS		Tiltakshaver: VestlandsHus Troms AS	
		Forhandler: VestlandsHus Troms AS	
Hustype: Spesial		Fasade 3, 4 og snitt	
Byggeplassens adresse:		FORMAT: A3	DATO 09.05.2014 REV.1 REV.2 REV.3
G.nr.	Br.nr.	Er tegning klarert for bestilling, kontrakt og søkning ?	Ja
VESTLANDSHUSGRUPPENS ARKITEKTKONTOR - 6018 ÅLESUND - TLF. 70 17 89 00		Fase: Rammetegninger	
TEGNINGEN MÅ HVERKEN HELT ELLER DELVIS KOPIERES ELLER BENYTTES VED TILTAK SOM VESTLANDSHUS IKKE MEDVIRKER I.		SKALA 1 : 100	
		Tegningsnr. 502	
		Prosj.nr. 190106	



H. ETG. PLAN 1.

Boenhet 1 og 3: 51,9 m² + Boenhet 2: 52,4 m² BRA

3x SPORT: 5,1 m² + CARPORT: 23,8 m² + CARPORT: 24,1 m² + CARPORT: 24,4 m² BRA

Bruk av personsikkerhetsglass i vindu er markert på plan med SG.
Utvidet informasjon vedr. vinduer og dører, se eget dør og vindusskjema.

Prosjekteres etter TEK17 - 18.01.18

U-verdi dør og vindu: 1,2
Lekkasjetall: 1,5

Bygning i:
Risikoklasse 4
Brannklasse 1

Kanaler fra ventilasjonsanlegg vil i noen tilfeller medføre ekstra veggtykkelser eller "kassing" som får mindre konsekvenser for romløsninger. Dette kan eventuelt justeres noe før igangsetting av bygget.

NB! Ved innhenting av pristilbud av ytterdører og vindu, må forutsetningen i varmetapsberegningen legges til grunn. Her blir det forutsatt en maksimal, gjennomsnittlig U-verdi til ytterdører og vindu for bygget.
Høy prosentandel vindu og dører i fasaden, har konsekvenser for byggets isolering. Gjennomsnittlig U-verdi er her: 1,2

Forutsatt lekkasjetall i beregning er: < 1,5

Arealberegninger i hht. NS 3940	Bruksareal BRA i m ²			Sum BRA	P-ROM Primære rom
	Pr etasje	Utvendig bod/garasje	Åpent overbygg areal og carport		
1. etg. plan	162.5	15.3	101.4	279.2	156.1
2. etg. plan	177.0	0.0	0.0	177.0	169.8
SUM :	339.5	15.3	101.4	456.2	325.9
BYA :	183.6	20.4	111.4	315.4	
Grunnflate/ fotavtrykk :	197.8				

VESTLANDS HUS		Tiltakshaver: VestlandsHus Troms AS	
		Forhandler: VestlandsHus Troms AS	
Hustype: Spesial Plan		DATO 09.05.2018	
Byggeplassens adresse:		FORMAT: A3	
G.nr.	Br.nr.	Er tegning klarert for bestilling, kontrakt og søkning ?	Ja
VESTLANDSHUSGRUPPENS ARKITEKTKONTOR - 6018 ÅLESUND - TLF. 70 17 89 00			
TEGNINGEN MÅ HVERKEN HELT ELLER DELVIS KOPIERES ELLER BENYTTES VED TILTAK SOM VESTLANDSHUS IKKE MEDVIRKER I.			

REV.1	Fase: Rammetegninger
REV.2	
REV.3	
SKALA 1 : 100	
Tegningsnr. 503	
Prosj.nr. 190106	



H. ETG. PLAN 2.
Boenhet 1 og 3: 56,4 m² + Boenhet 2: 57,0 m² BRA

VESTLANDS HUS		Tiltakshaver: VestlandsHus Troms AS	
		Forhandler: VestlandsHus Troms AS	
Hustype: Spesial Plan		DATO 09.05.2014	Fase: Rammetegninger
Byggeplassens adresse:		FORMAT: A3	SKALA 1 : 100
G.nr. Br.nr.		Er tegning klarert for bestilling, kontrakt og søkning ? Ja	Tegningsnr. 504
VESTLANDSHUSGRUPPENS ARKITEKTKONTOR - 6018 ÅLESUND - TLF. 70 17 89 00		DATA DESIGN SYSTEM	Prosj.nr. 190106
TEGNINGEN MÅ HVERKEN HELT ELLER DELVIS KOPIERES ELLER BENYTTES VED TILTAK SOM VESTLANDSHUS IKKE MEDVIRKER I.			