

Prosjekttegninger

Tiltakshaver : Solrunn og Andreas Mæland Jensen
Gårds- og bruksnummer : 112/199

Forhandler : Bømlo Hus Bygg AS



Tegningene leveres av :

 **VESTLANDS HUS**
Arkitekter

P-ROM		
		105,4
		105,4 m ²


Tiltakshaver Solrunn og Andreas Møland Jensen
 Forhandler Bømlo Hus Bygg AS
 Bremnes, 5430 Bømlo

Tegningsnr.: 601
 Gnr./Bnr.: 112/199
 Prosjektnr.: 200007
 Dato: 20.01.20

VESTLANDS HUS
 Arkitekter

VESTLANDSHUS ARKITEKTER AS - 6018 ÅLESUND - TLF 70178900

TEGNINGEN MÅ HVERKEN HELT ELLER DELVIS KOPIERES ELLER BENYTTES VED TILTAK SOM VESTLANDSHUS IKKE MEDVIRKER I

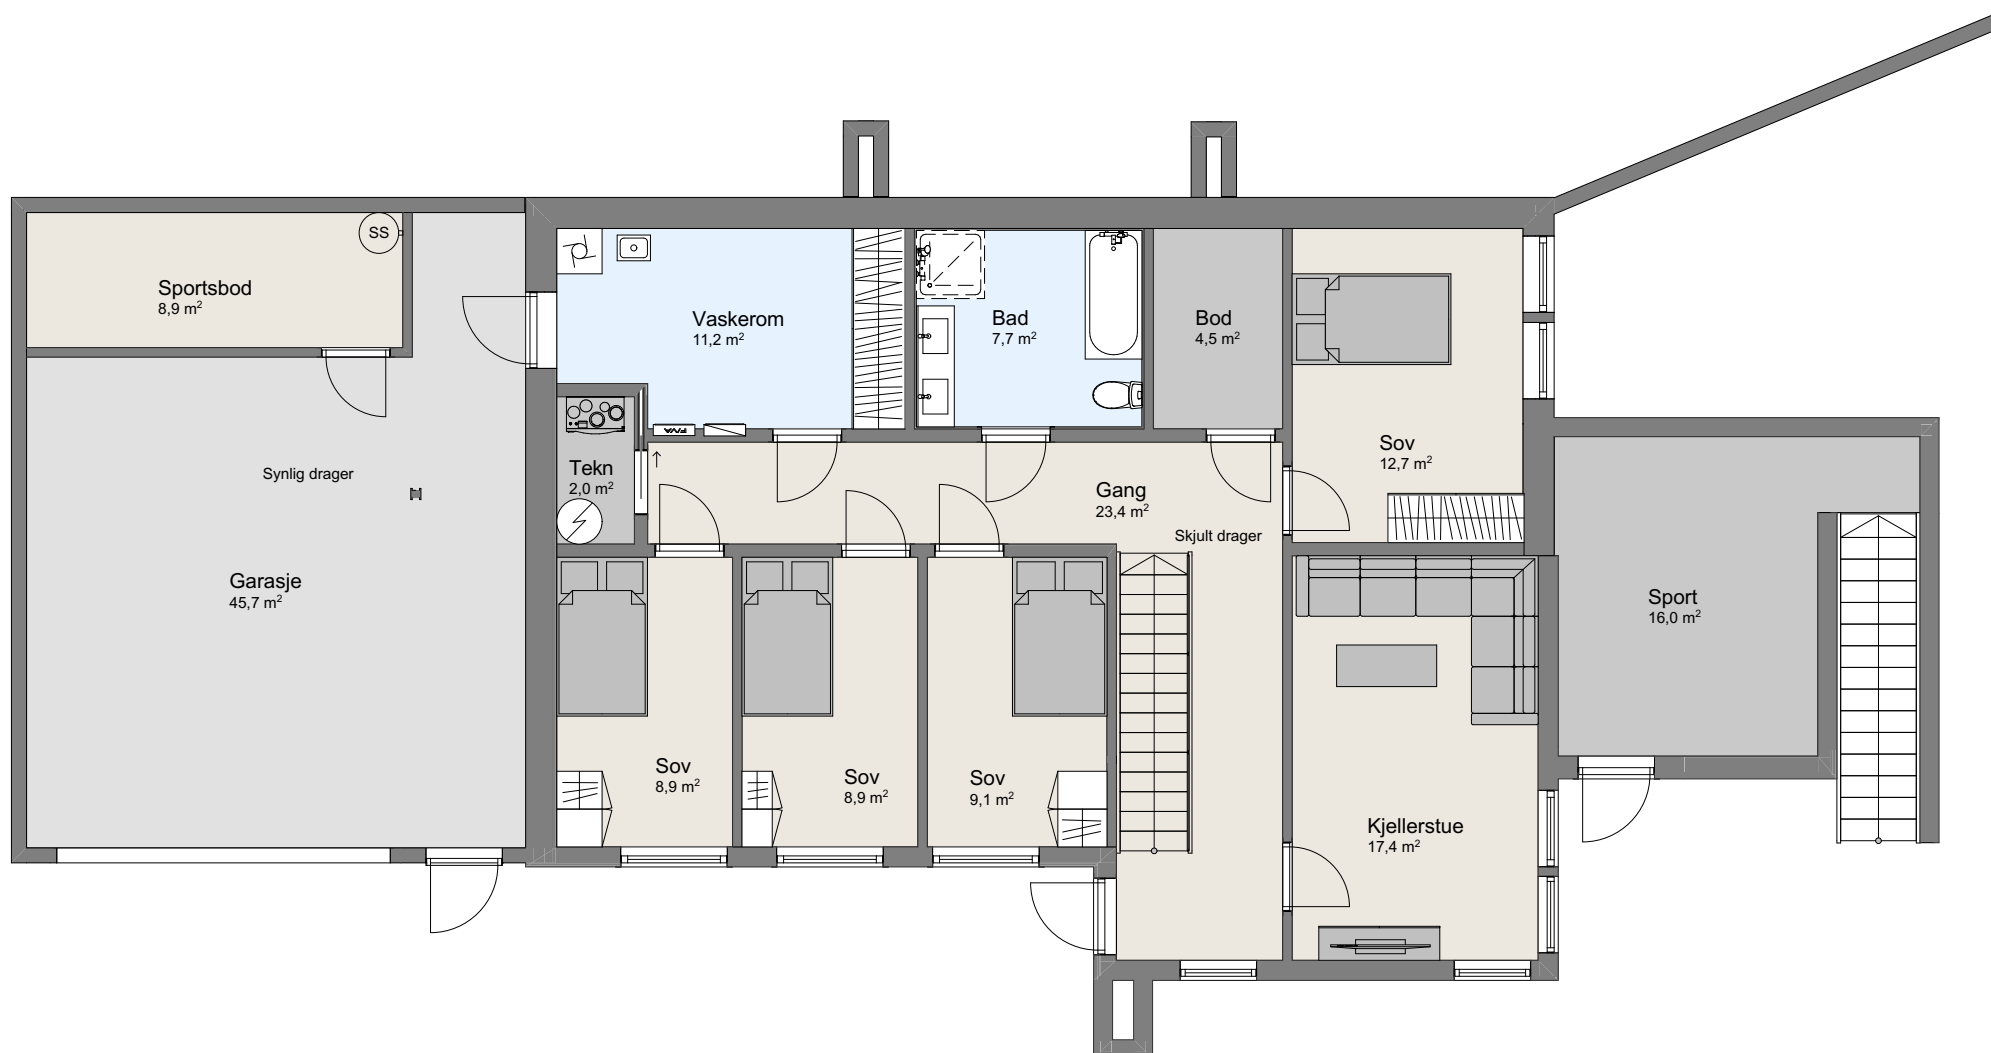

1:100 U. Etasje

P-ROM		
		105,4
		105,4 m ²

Tiltakshaver Solrunn og Andreas Møland Jensen
 Forhandler Bømlo Hus Bygg AS
 Bremnes, 5430 Bømlo

Tegningsnr.: 602
 Gnr./Bnr.: 112/199
 Prosjektnr.: 200007
 Dato: 20.01.20

VESTLANDSHUS ARKITEKTER AS - 6018 ÅLESUND - TLF 70178900

TEGNINGEN MÅ HVERKEN HELT ELLER DELVIS KOPIERES ELLER BENYTTES VED TILTAK SOM VESTLANDSHUS IKKE MEDVIRKER I


VESTLANDS HUS
 Arkitekter




1:100 H. Etasje



Fasade Sør

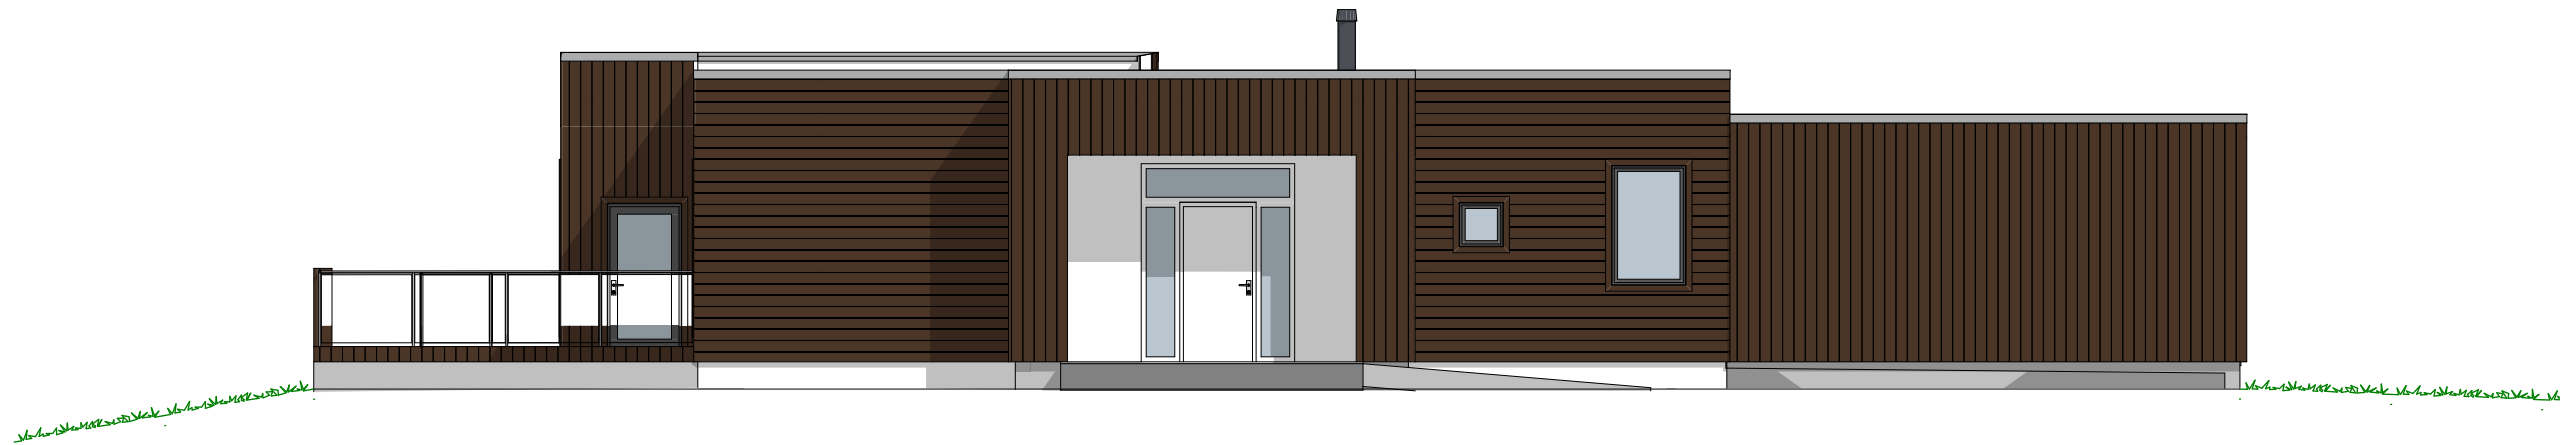

1:100 Fasade Nord

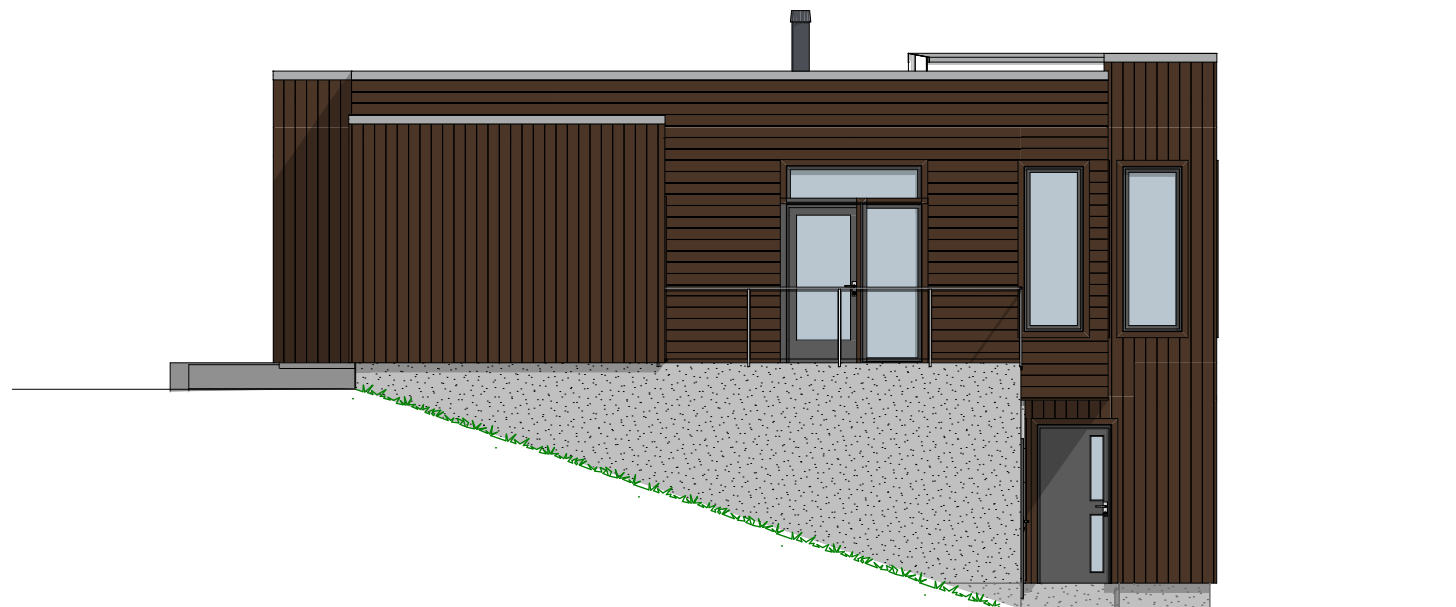

1:100 Fasade Vest



1:100 Fasade Øst