

[illegible]

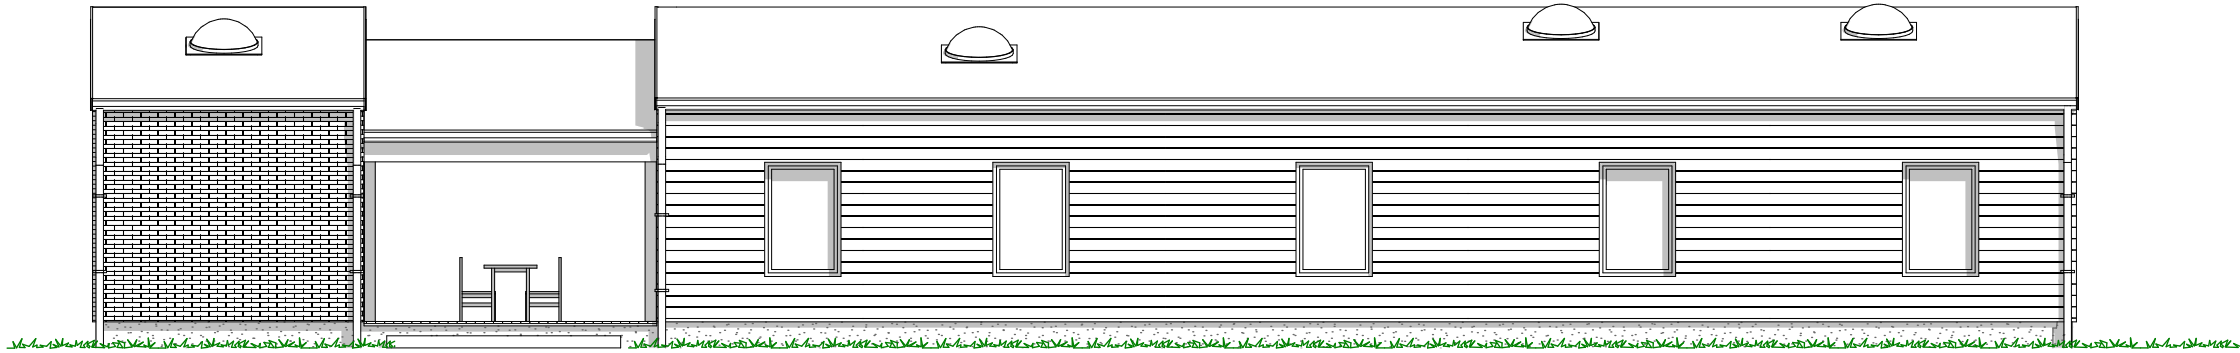



1:100 Fasade Nord

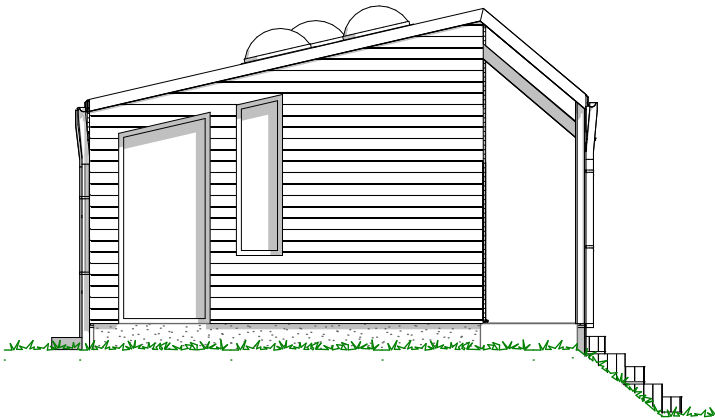

1:100 Fasade Vest

					Vestlands HUS Arkitekter Tiltakshaver: Maj-Randi Helgerud Due Forhandler: Vestbygg AS Adresse: 6982 Holmedal Hustype : Spesial Tiltak : Enebolig Type tegning : Fasade Vest, Fasade Nord Fase : Forslagstegning Er tegninger klare for bestilling, kontrakt og søknad? Nei Brannklasse: 1 Risikoklasse: 4 Tegningsnr: 502 Format: A3 Skala: 1:100 Arkitekt: -- Arkitekt her-- Dato: 22.06.20 Prosjektnr: 200156 VESTLANDSHUS ARKITEKTER AS - 6018 ÅLESUND - TLF 70178900 TEGNINGEN MÅ HVERKEN HELT ELLER DELVIS KOPIERES ELLER BENYTTES VED TILTAK SOM VESTLANDSHUS IKKE MEDVIRKER I			
Rev.	Beskrivelse	Dato	Sign.	Kontr.				

[illegible]

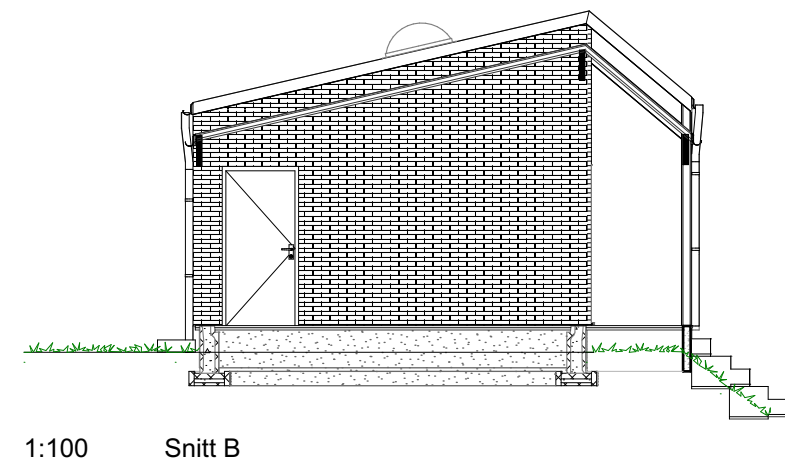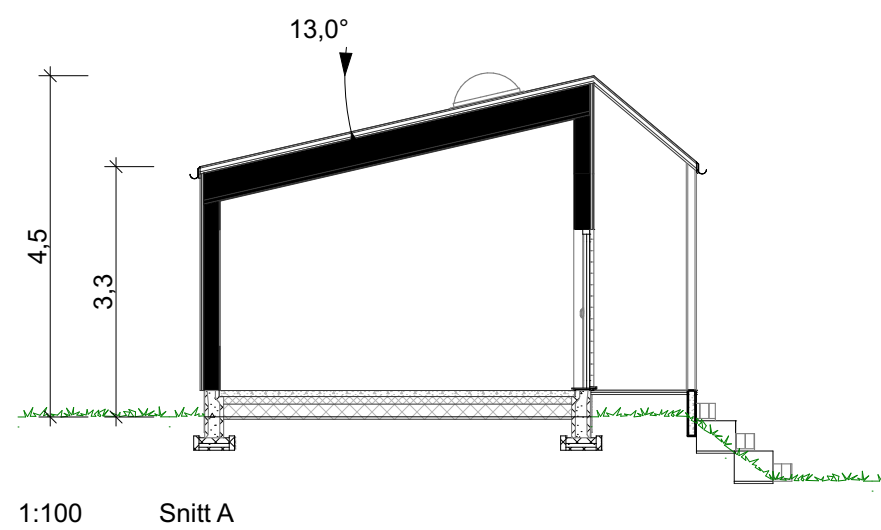

	</
--	--	----