

Prosjekttegninger

Tiltakshaver : Gunvor Larsen og Thomas Østerbø
Gårds- og bruksnummer : 22/42

Forhandler : Kjeilen Hus AS



Tegningene leveres av :


 **VESTLANDS HUS**
Arkitekter



1:100 Fasade Sør-øst



1:100 Fasade Øst

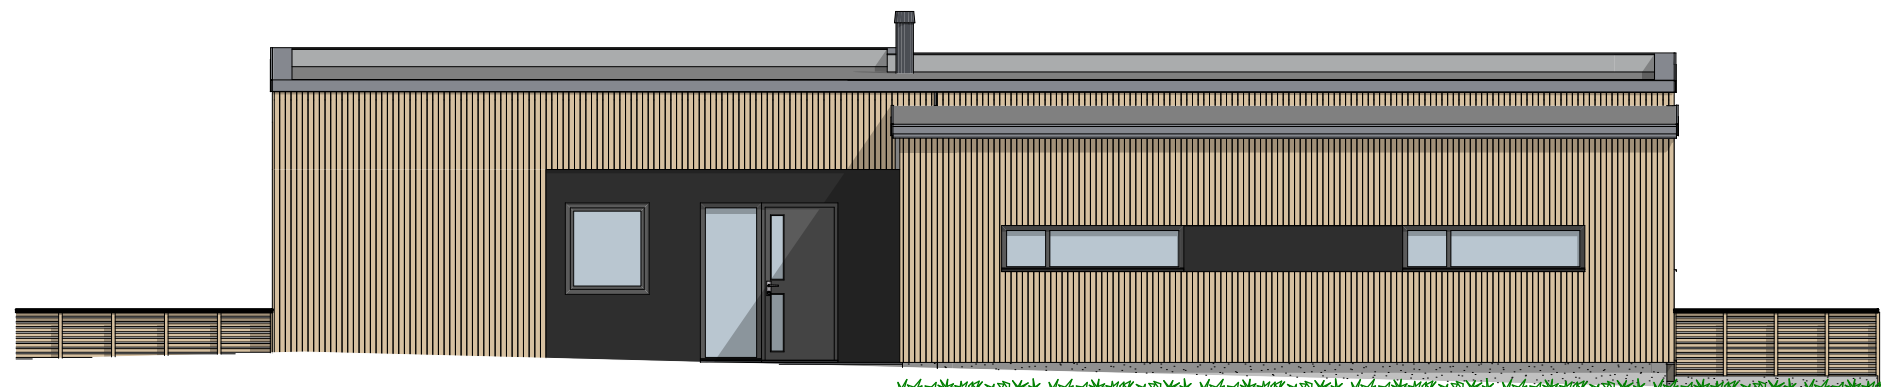

1:100 Fasade Nord-vest



1:100 Fasade Vest

P-ROM		
	U-etg. plan	141,5
	H-etg. plan	152,3
		293,8 m²

Tiltakshaver Gunvor Larsen og Thomas Østerbø
Forhandler Kjeilen Hus AS
Skyttarkvia 15, 6810 Førde
VESTLANDSHUS ARKITEKTER AS - 6018 ÅLESUND - TLF 70178900
TEGNINGEN MÅ HVERKEN HELT ELLER DELVIS KOPIERES ELLER BENYTTES VED TILTAK SOM VESTLANDSHUS IKKE MEDVIRKER I

Tegningsnr.: 603
Gnr./Bnr.: 22/42
Prosjektnr.: 220005
Dato: 14.01.22



1:100 U. Etasje

P-ROM		
	U-etg. plan	141,5
	H-etg. plan	152,3
		293,8 m²

Tiltakshaver Gunvor Larsen og Thomas Østerbø
Forhandler Kjeilen Hus AS
Skyttarkvia 15, 6810 Førde
VESTLANDSHUS ARKITEKTER AS - 6018 ÅLESUND - TLF 70178900
TEGNINGEN MÅ HVERKEN HELT ELLER DELVIS KOPIERES ELLER BENYTTES VED TILTAK SOM VESTLANDSHUS IKKE MEDVIRKER I

Tegningsnr.: 604
Gnr./Bnr.: 22/42
Prosjektnr.: 220005
Dato: 14.01.22



1:100 H. Etasje