




						 VESTLANDS HUS Arkitekter	Tiltakshaver: Gudmund og Wenche Kvendset			
							Forhandler: Tradbo A/S			
							Adresse: Todalsvegen 1510, 6645 TODALEN			
							Hustype : Hardanger		Gnr./Bnr: 138/49	Tegningsnr: 501
							Tiltak : Enebolig		Format: A3	
							Type tegning : Fasade Øst, Fasade Sør		Skala: 1:100	
							Fase : Forslagstegning		Arkitekt: ET	
							Er tegninger klart for bestilling,		Nei	Dato: 25.10.21
							kontrakt og søknad?			Risikoklasse: 4
							VESTLANDSHUS ARKITEKTER AS - 6018 ÅLESUND - TLF 70178900 *TEGNINGEN MÅ HVERKEN HELT ELLER DELVIS KOPIERES ELLER BENYTTES VED TJAK SOM VESTLANDSHUS IKKE MEDVIRKER PÅ.			
01	Endringer etter mail 09.11.21	10.11.21	ET							
Rev.	Beskrivelse	Dato	Sign.	Kontr.						




TEGNINGEN MÅ HVERKEN HELT ELLER DELVIS KOPIERES ELLER BENYTTES VED TILTAK SOM VESTLANDSHUS IKKE MEDVIRKER I

Arealberegninger iht. NS-3940			P-ROM		BTA	
BRA			H. etg	103,8	Garasje	42,5
	OA	16,6		103,8 m²		42,5 m²
	H. etg	103,7	BYA			
	Garasje 2.etasje	21,0	OA	20,2		
	Garasje	42,7	Garasje	49,5		
	3m plan	9,6	Bolig	116,1		
	2. etg	44,8		185,8 m²		
		238,5 m²				

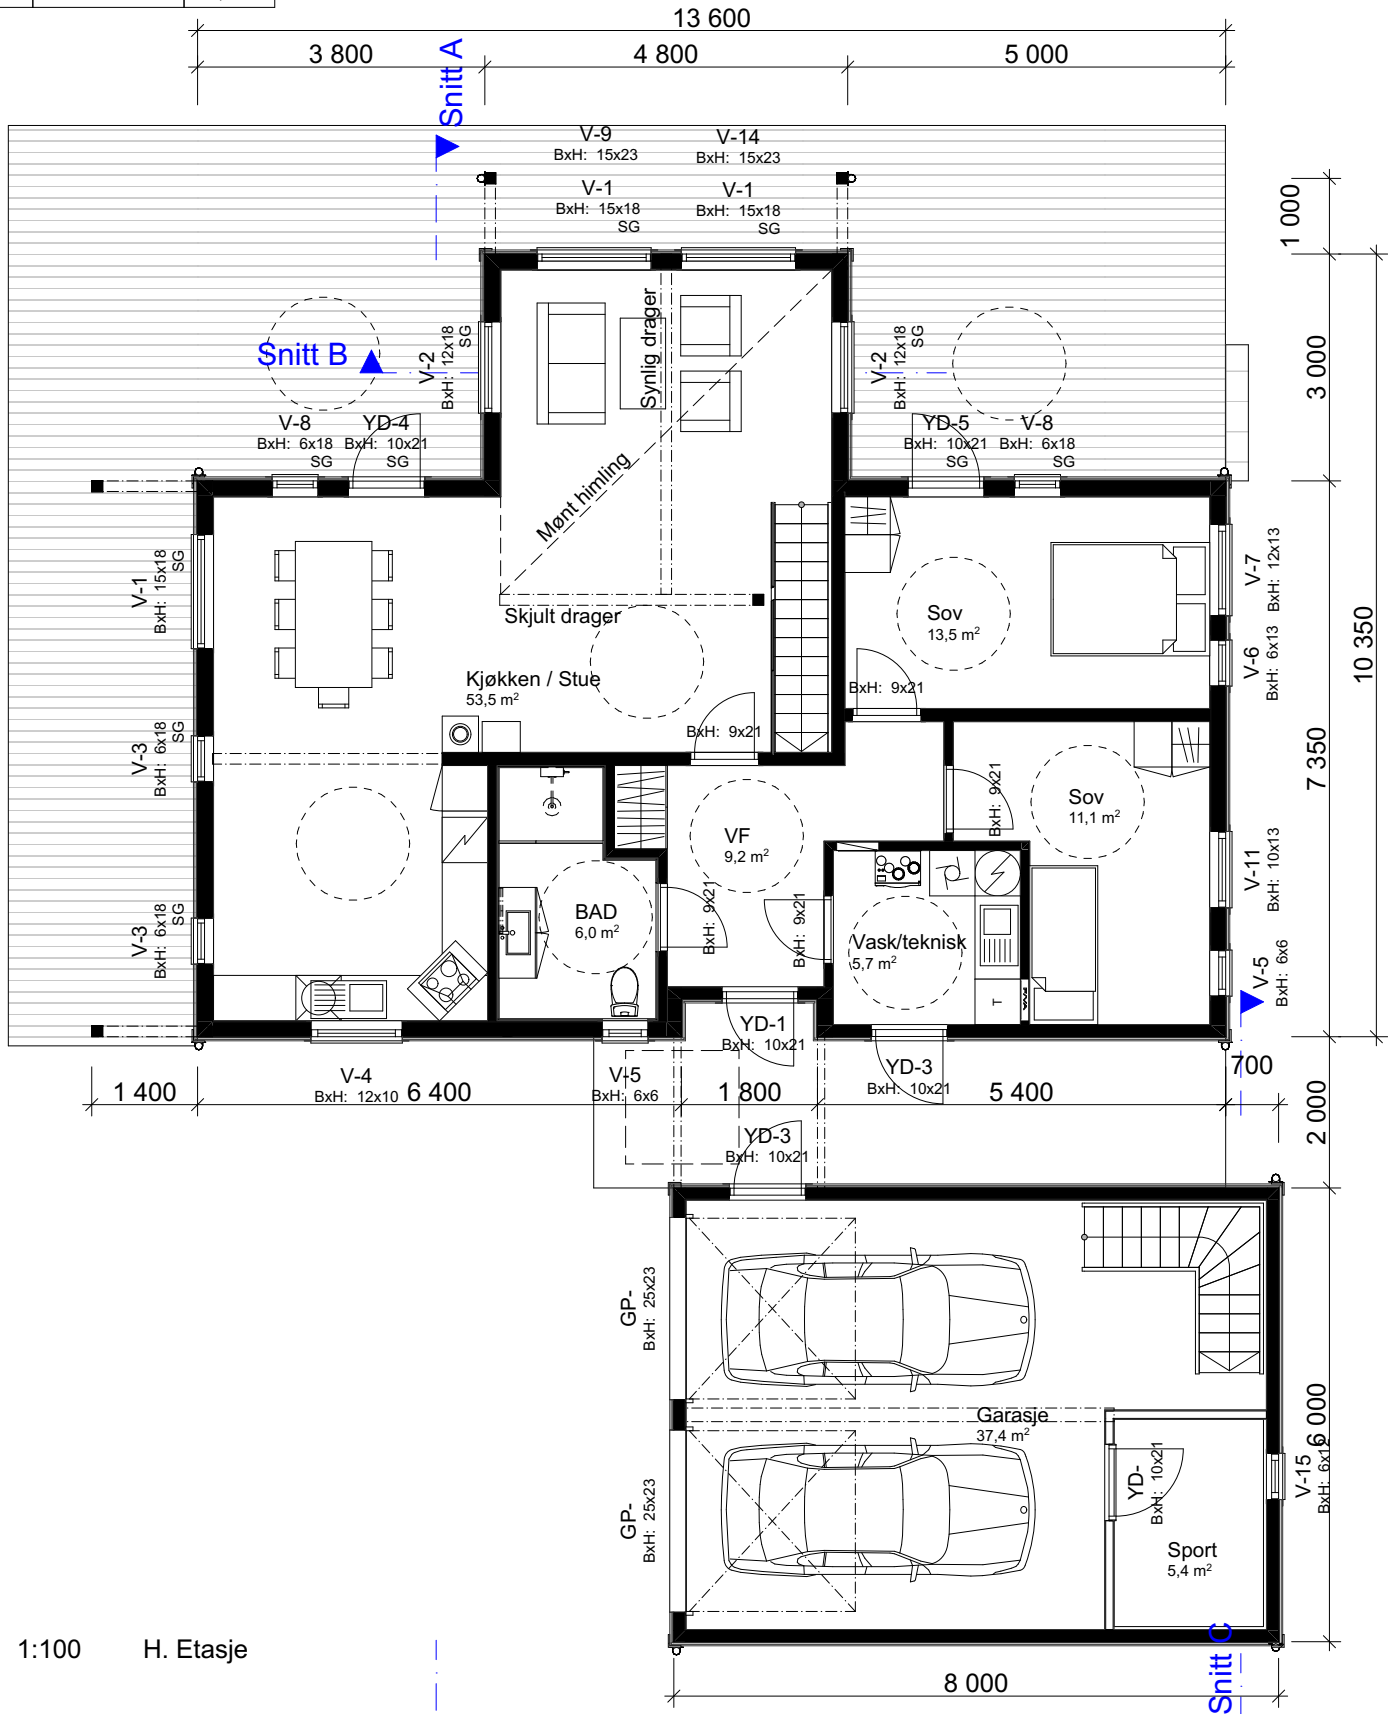

1:100 H. Etasje

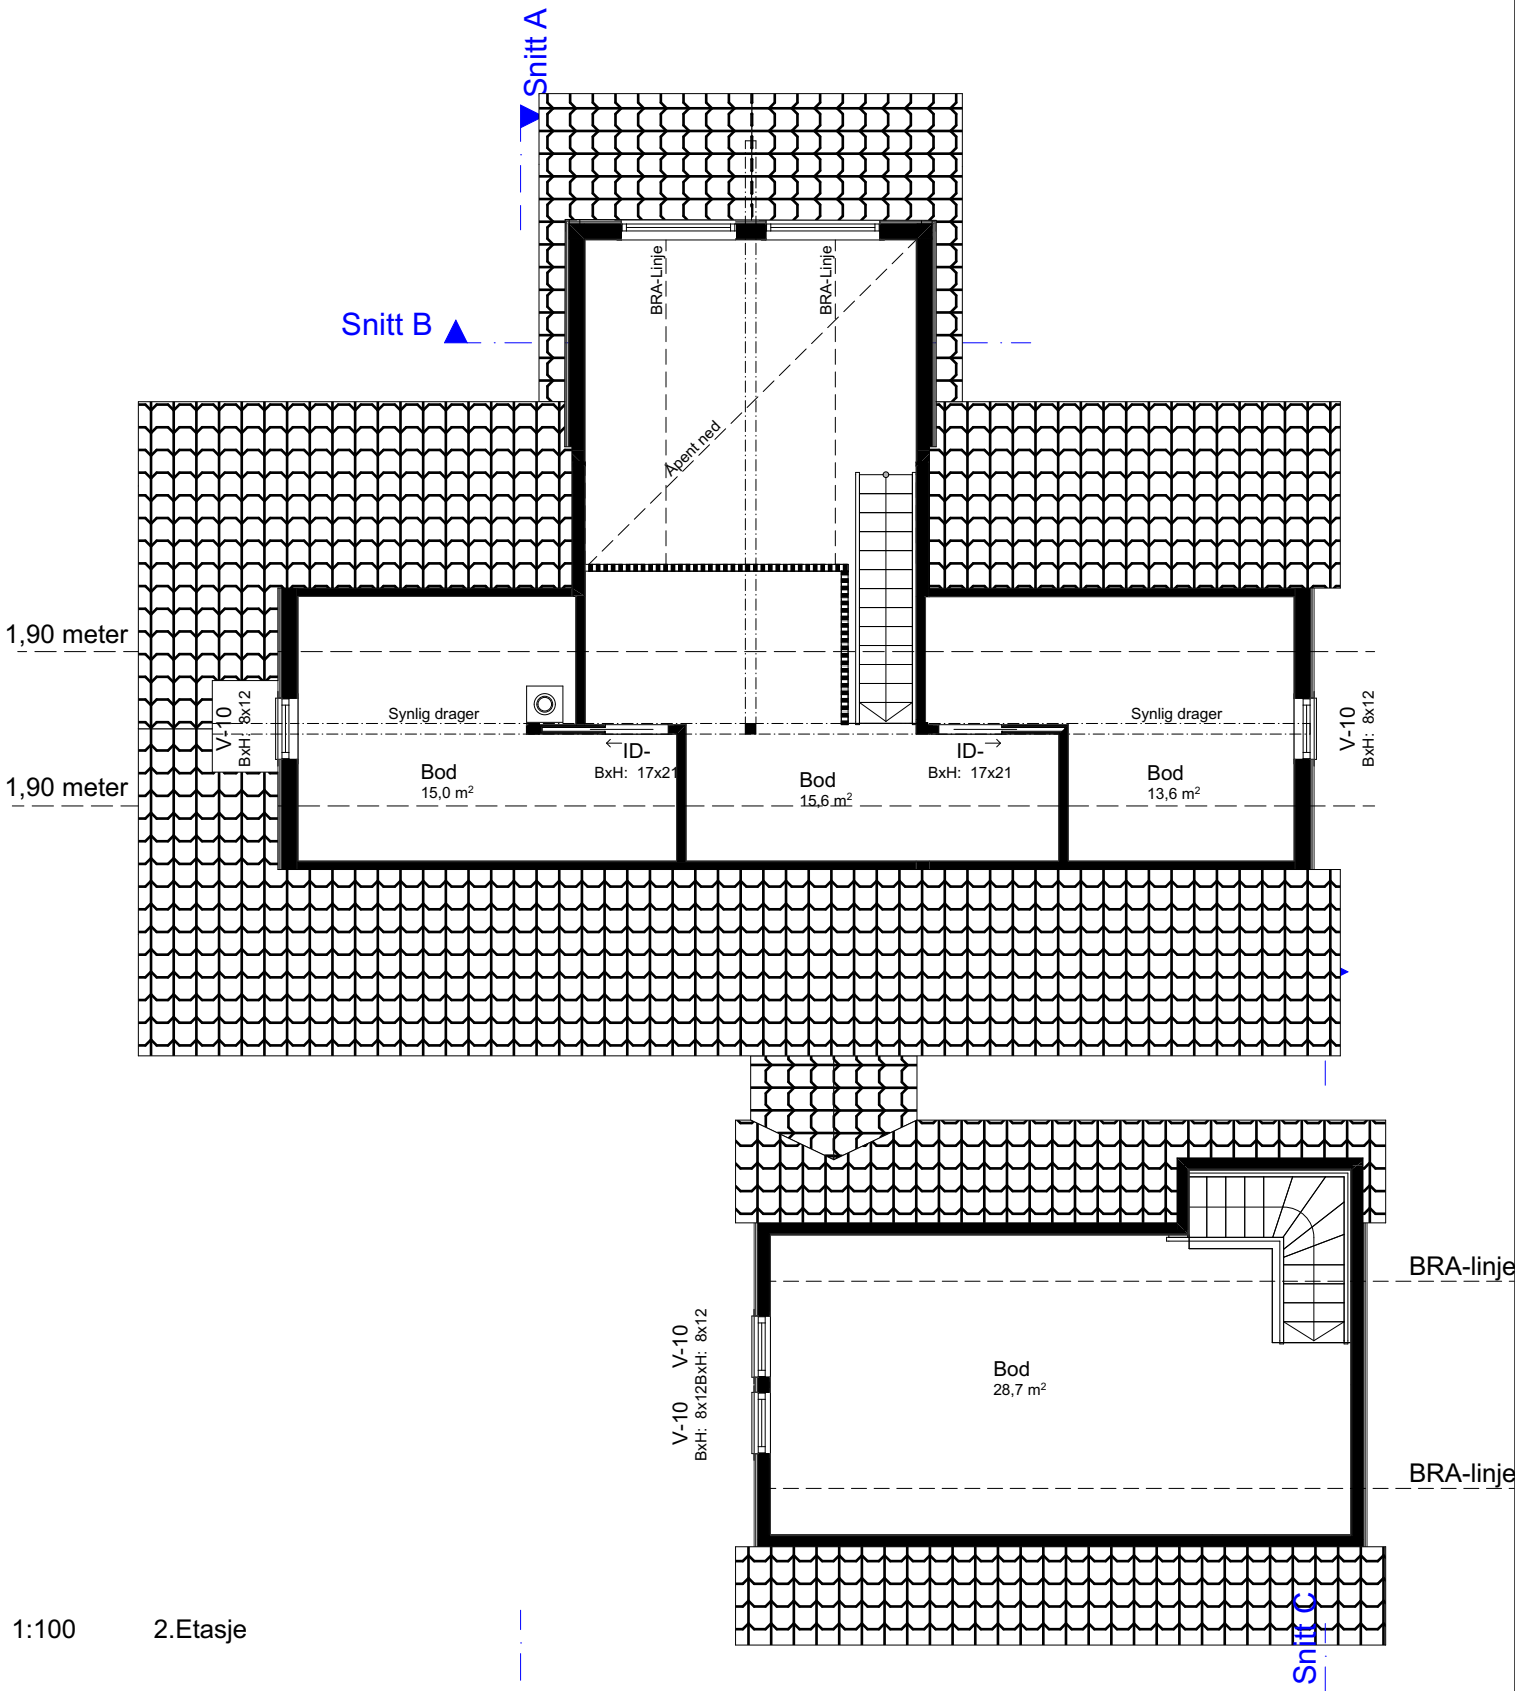

1:100 2. Etasje

--	--	



FORUTSETNINGER FOR ARKITEKTTEGNINGER

Fasadeprodukter til vindu og dører i yttervegg av profilerte sidebord, vinduskneker og sprosser er ikke med i standard leveranse.

Bruk av personsikkerhetsglass i vindu, er markert på plan med SG

Dører og vinduer kontrolleres mht. bæring og endelig plassering før bestilling utføres.

Kanaler fra ventilasjonsanlegg vil i noen tilfeller medføre ekstra veggtykkelser eller "kassing", som får mindre konsekvenser for romløsninger
Dette kan eventuelt justeres noe før igangsetting av bygget.

HUSBANKFINANSIERING : Nei

Lekkasjetall < xx

U - verdi vindu/ dør : xx

Isolasjon mot grunn : xxx mm

Areal til sportsbod i frittstående bygg/garasje.

SKAL være tilgjengelig og ha trinnfri adkomst dersom det er krav til tilgjengelig boenhet.

Tilgang til sportsbod skal være etablert før søknad om ferdigattest

Krav til plassering av garasje på tomt:

Garasje med summen av bruttoareal til alle plan < 50 m2:

- Avstand til nabogrense min. 1 meter.

- Ingen krav mot egen bolig.

Garasje med summen av bruttoareal til alle plan > 50 m2:

- 4 meter avstand til nabogrense.

- Eller < 4 meter til grense og med brannskille EI30 mot nabo.

- Ingen krav mot egen bolig.

Når biloppstillingsrommet > 50 m2:

- Krav om 4 meter til nabogrense og 8 meter til egen bolig.

- Eller kortere avstand og skilt med bygningsdeler i EI60.

Prosjektert etter TEK 17. Versjon dato 18.01.2018

Tiltakshaver **Gudmund og Wenche Kvendset**

Forhandler **Tradbo A/S**

Todalsvegen 1510, 6645 TODALEN

VESTLANDSHUS ARKITEKTER AS - 6018 ÅLESUND - TLF 70178900

Tegningsnr.: 506
Gnr./Bnr.: 138/49
Prosjektnr.: 210246


VESTLANDS HUS
Arkitekter