



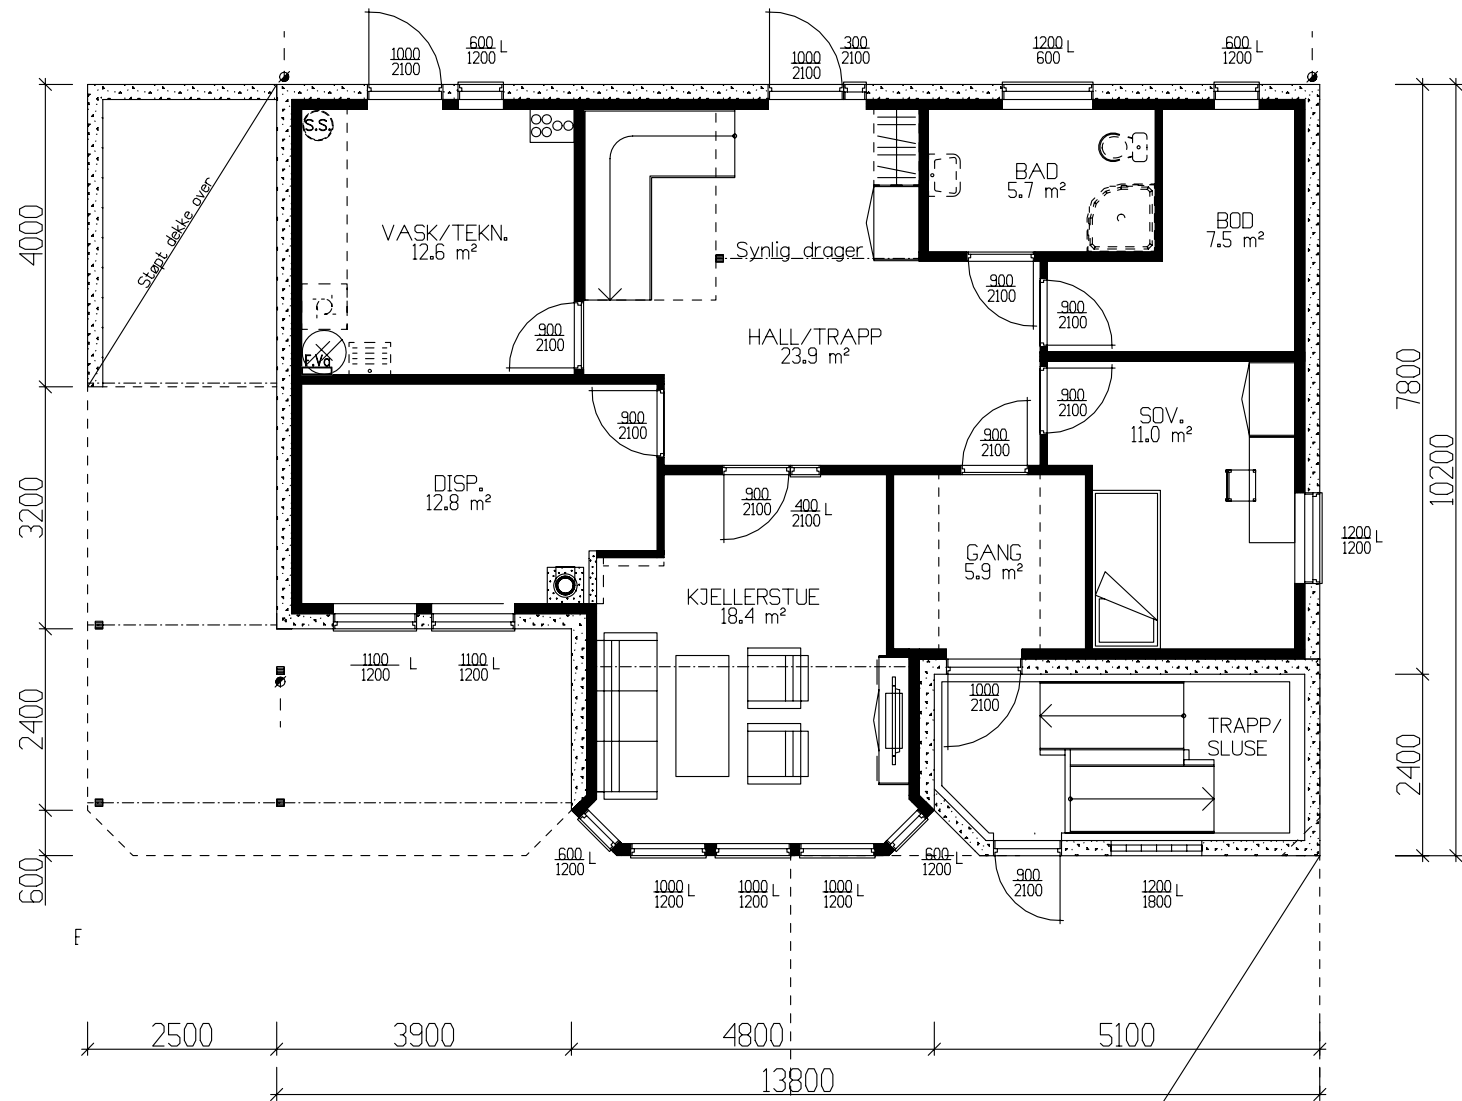

UNDERETASJE : 102.0m² BRA

Det må søkes dispensasjon fra forskriftenes krav til lysareal på sov 11.0m² .

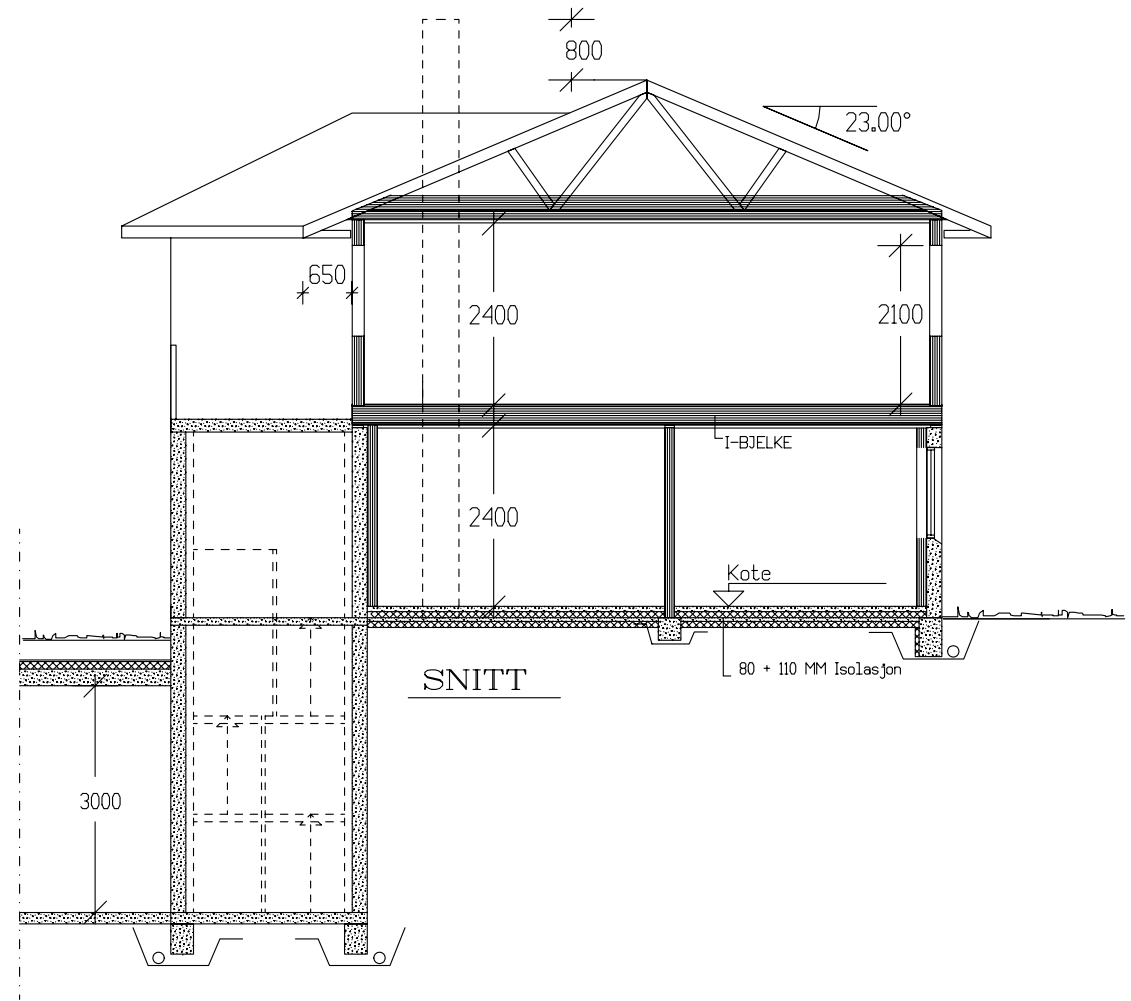

Inkl.Garasje , bod og sluse


	BRA
Kjellerplan	72.80
Und.etg.plan	102.00
Hovedplan	109.00
Sum 1 m²	283.80

Inkl. Garasje :

GRUNNFLATE	(M ²)	197.5
BEBYGD AREAL	(M ²)	242.7

Tiltakshaver: Sverre Skulstad					 VestlandsHus TRYGGE HJEM Tegningsnr. 501 Prosj.nr. 467a
Leverandør: VestlandsHus Mjelde AS					
Hustype: SPESIAL		PLAN/SNITT		DATO 24.09.07 mhv	
Byggeplassens adresse:			ARKIV NR.	REV.1	
Lønnebakken tomt 58, Tysse				REV.2	
				REV.3	
G.nr. 24	Br.nr.	ER TEGNING KONTROLLERT I H.T. SJEKKLISTER ?		SKALA 1 : 100	
		Ja		 DATA DESIGN SYSTEM	
VestlandsHusgruppens arkitektkontor – 6018 Alesund – Tlf. 70 17 89 00					
TEGNINGEN MÅ HVERKEN HELT ELLER DELVIS KOPIERES ELLER BENYTTES VED TILTAK SOM VESTLANDSHUS IKKE MEDVIRKER I.					

TEK 97 Av versjon 29.08.2007

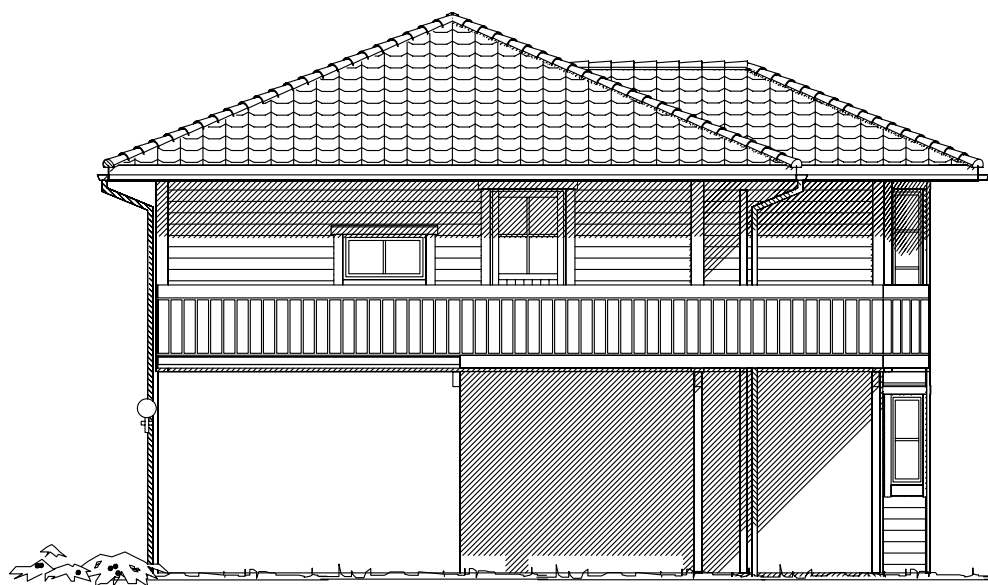


Fasade mot




Fasade mot

Tiltakshaver: Sverre Skulstad				 VestlandsHus
Leverandør: VestlandsHus Mjelde AS				
Hustype: SPESIAL		FASADE	DATO 24.09.07 mhw	
Byggeplassens adresse:		ARKIV NR.	REV.1	
Lønnebakken tomt 58, Tysse			REV.2	TRYGGE HJEM
			REV.3	Tegningsnr. 503
			SKALA 1 : 100	Prosj.nr. 467a
G.nr. 24	Br.nr.	ER TEGNING KONTROLLERT I H.T. SJEKKLISTER ?	Ja	 DATA DESIGN SYSTEM
VestlandsHusgruppens arkitektkontor – 6018 Alesund – Tlf. 70 17 89 00				
TEGNINGEN MÅ HVERKEN HELT ELLER DELVIS KOPIERES ELLER BENYTTES VED TILTAK SOM VESTLANDSHUS IKKE MEDVIRKER I.				

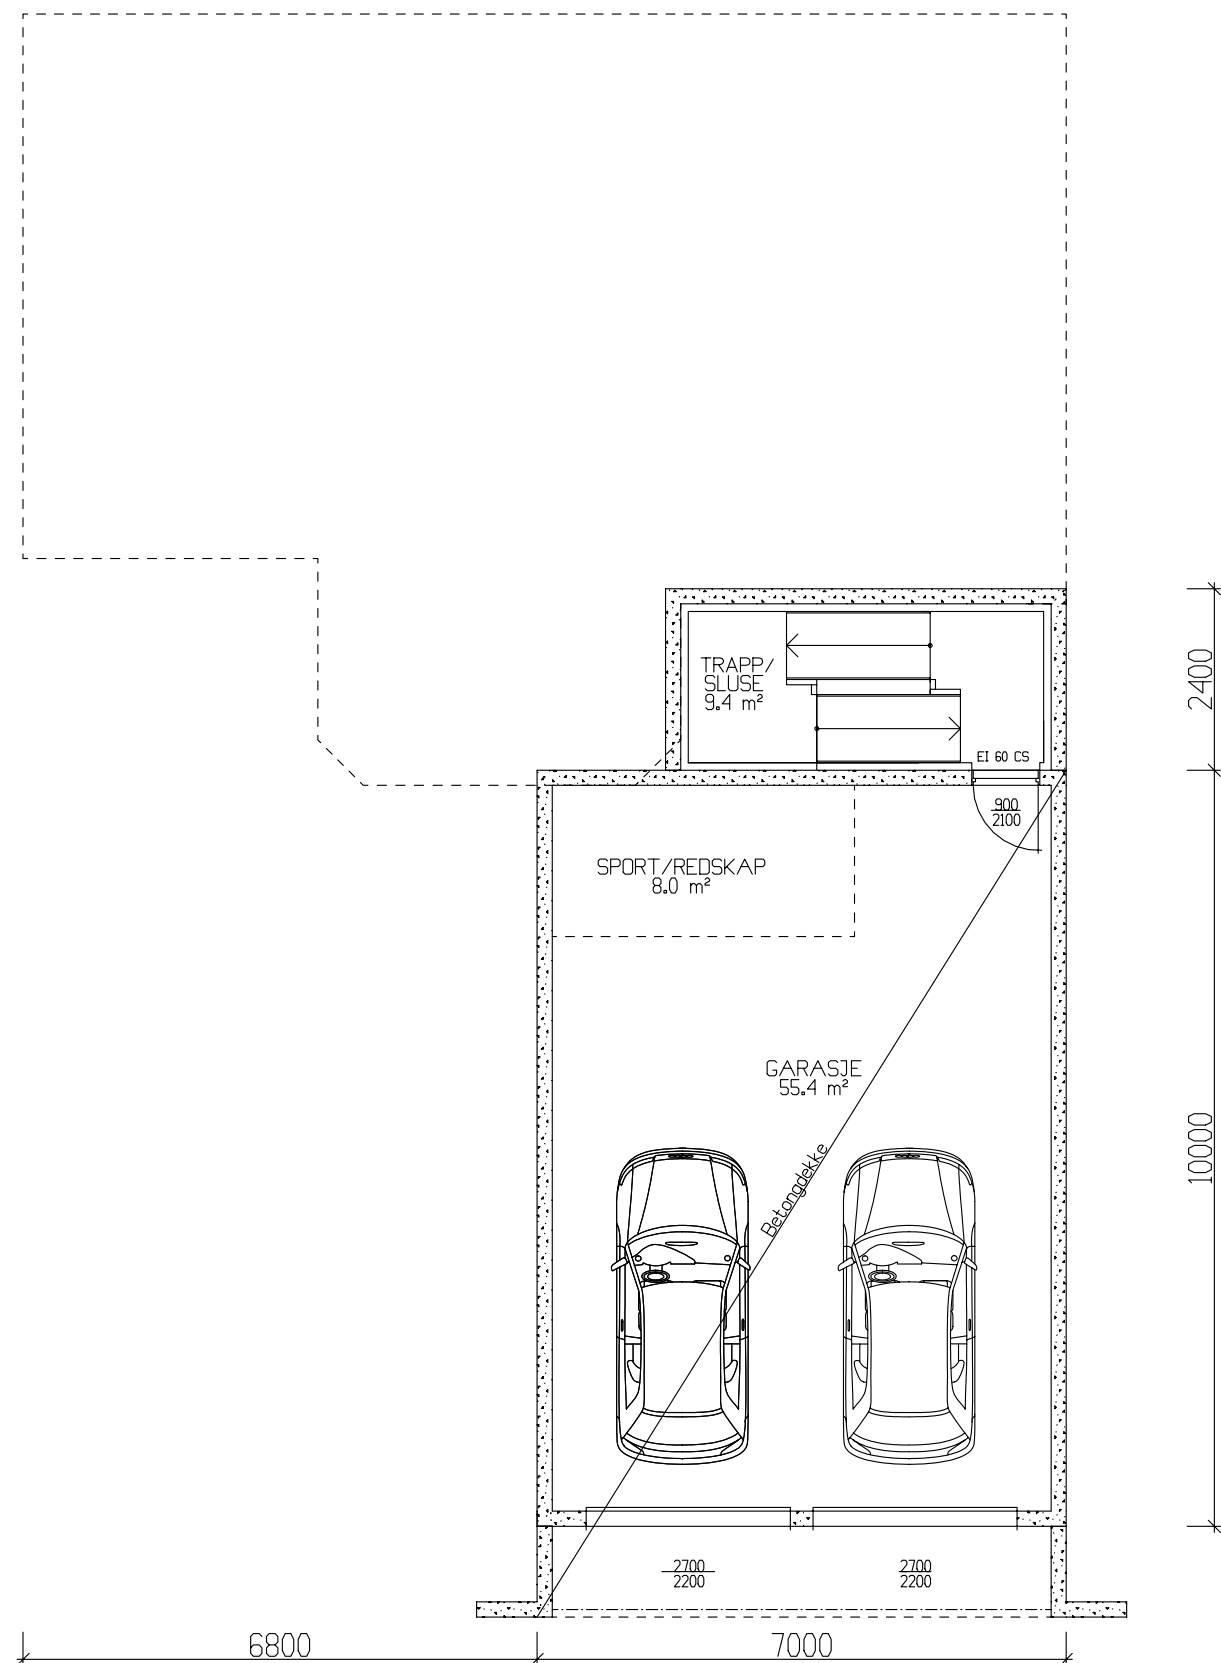

KJELLERPLAN : Prosjekteres av leverandør av betongarbeidet.


GARASJE 55.4m² + SPORTSBOD 8.0m² OG SLUSE 9.4m² BRA

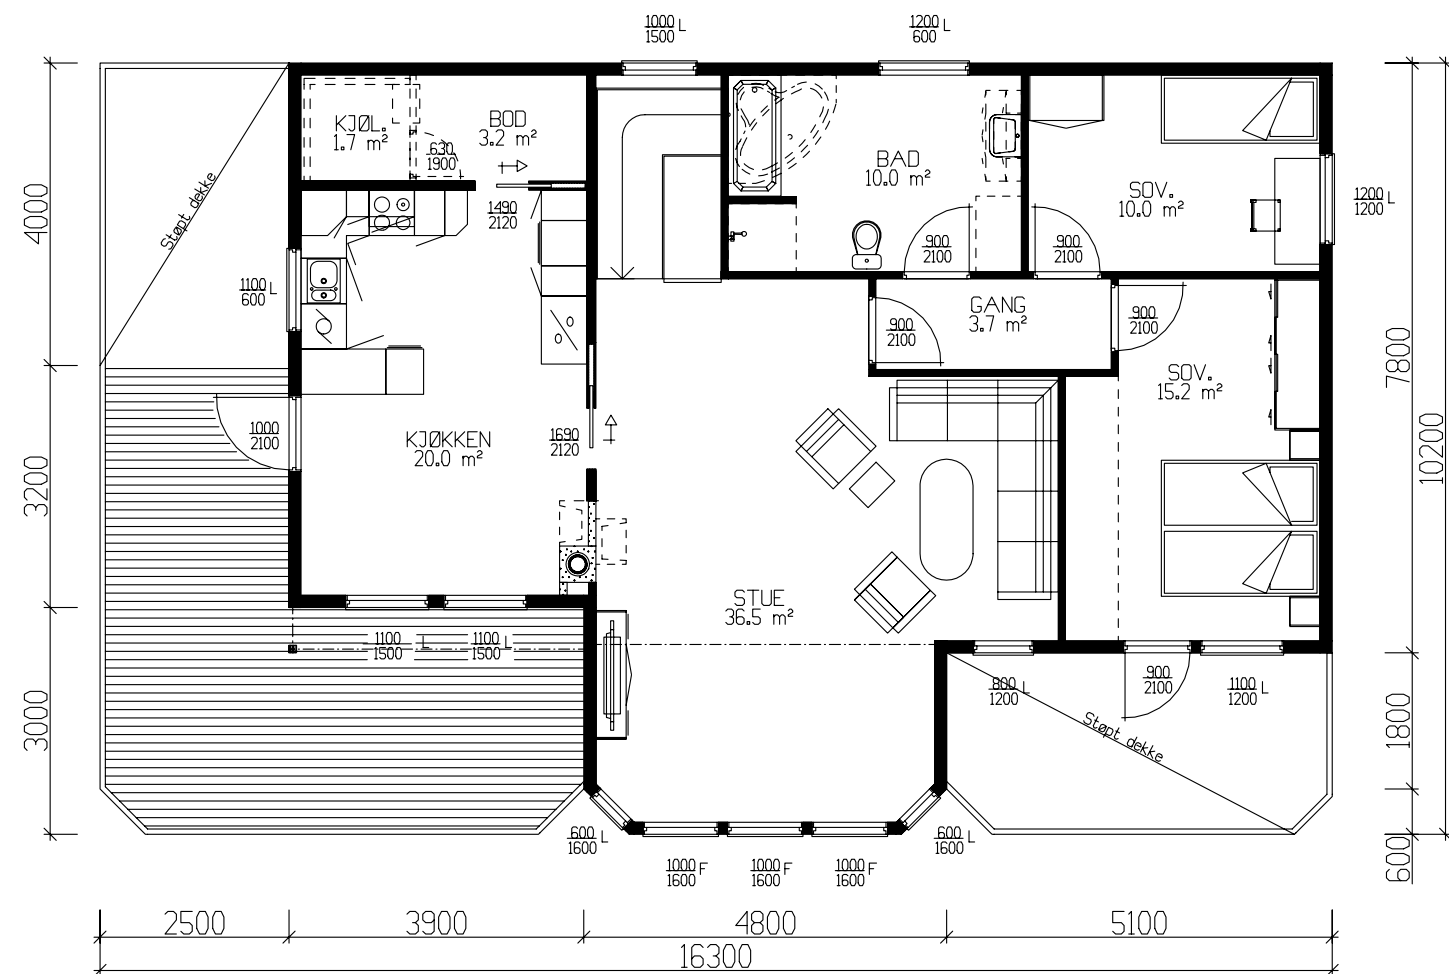

HOVEDPLAN : 109.0m² BRA

TEK 97 Av versjon 29.08.2001

Tiltakshaver: Sverre Skulstad						 VestlandHus TRYGGE HJEM Tegningsnr. 504 Prosj.nr. 467a
Leverandør: VestlandsHus Mjelde AS						
Hustype: SPESIAL			PLAN		DATO 24.09.07 mhv	
Byggeplassens adresse:			ARKIV NR.		REV.1	
Lønnebakken tomt 58, Tysse					REV.2	
					REV.3	
					SKALA 1 : 100	
G.nr. 24	Br.nr.	ER TEGNING KONTROLLERT I H.T. SJEKKLISTER ?		Ja	 DATA DESIGN SYSTEM	
VestlandsHusgruppens arkitektkontor – 6018 Alesund – Tlf. 70 17 89 00						
TEGNINGEN MÅ HVERKEN HELT ELLER DELVIS KOPIERES ELLER BENYTTES VED TILTAK SOM VESTLANDSHUS IKKE MEDVIRKER I.						

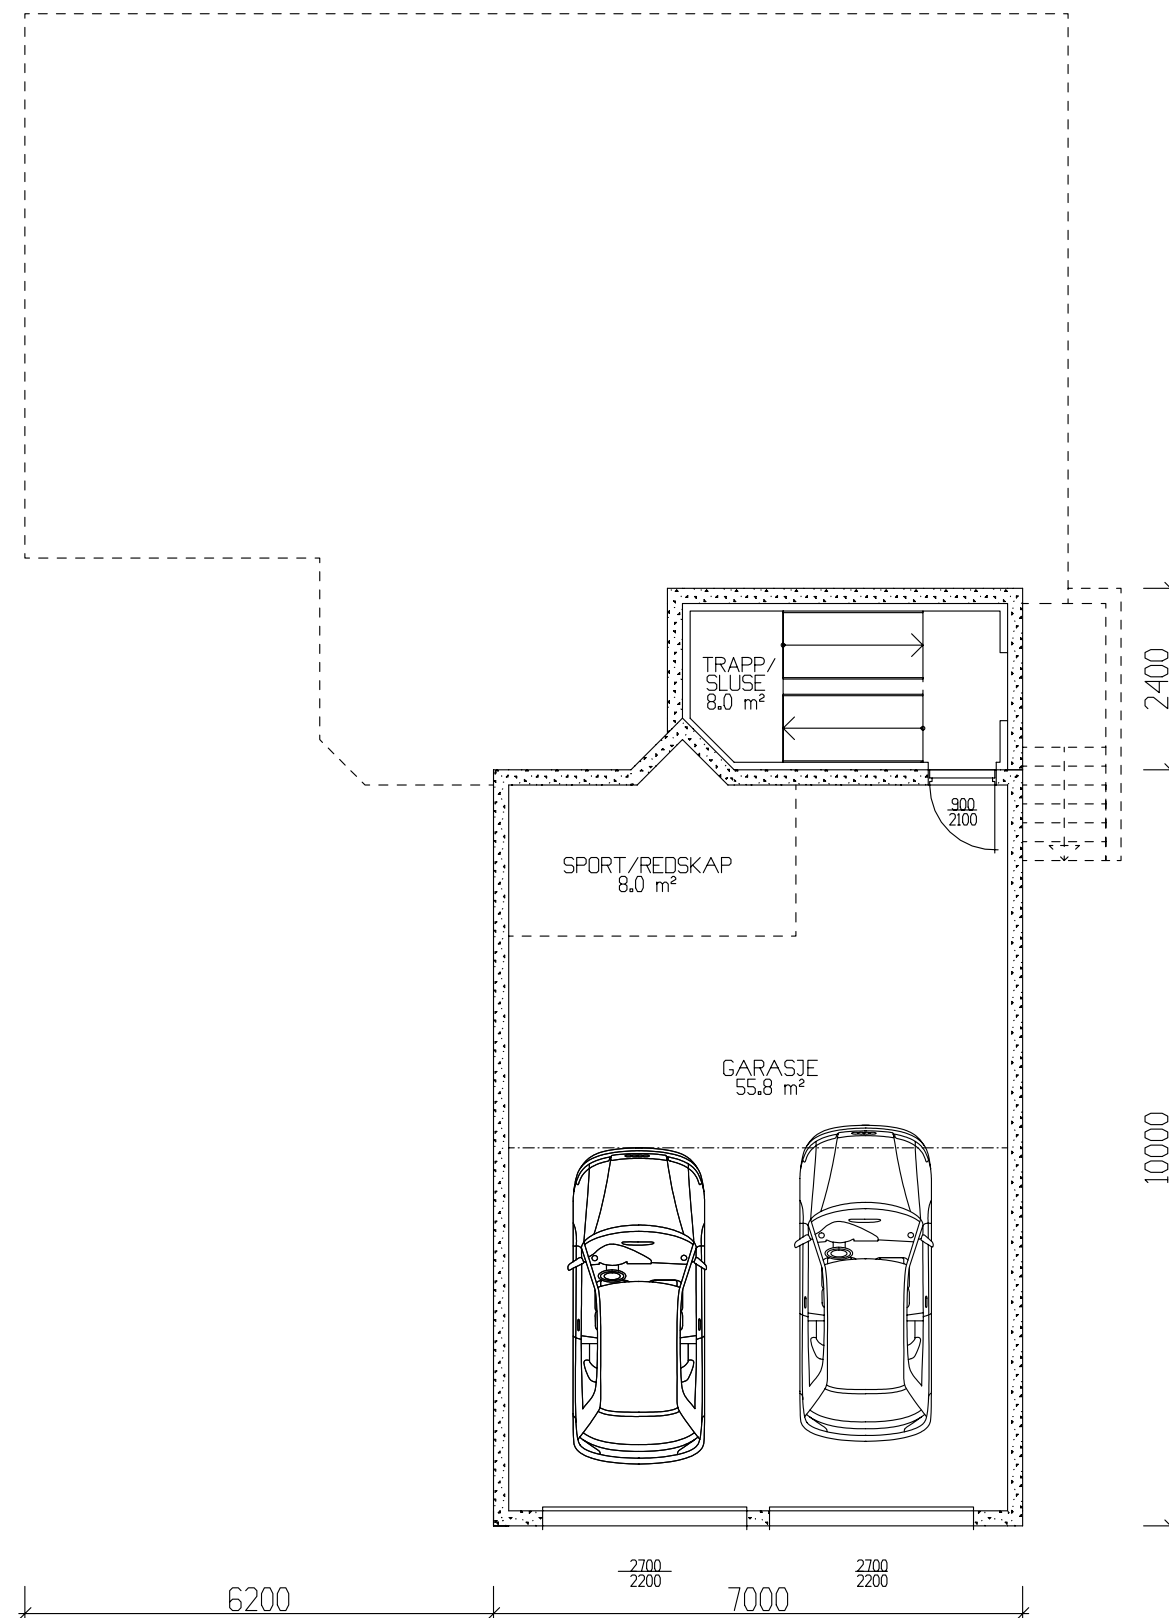

KJELLERPLAN :

GARASJE 55.8m² + SPORTSBOD 8.0m² OG SLUSE 8.0m²

Tiltakshaver: Sverre Skulstad					 VestlandsHus
Leverandør: VestlandsHus Mjelde AS					
Hustype: SPESIAL		PLAN		DATO 24.09.07 mhv	
Byggeplassens addresser: Lønnebakken tomt 58, Tysse			ARKIV NR.	REV.1	
				REV.2	
				REV.3	
				SKALA 1 : 100	
G.nr.	Br.nr.	ER TEGNING KONTROLLERT I H.T. SJEKKLISTER ?		 DATA DESIGN SYSTEM	
TRYGGE HJEM					
Tegningsnr. 505					
Prosj.nr. 467a					
VestlandsHusgruppens arkitektkontor – 6018 Alesund – Tlf. 70 17 89 00					
TEGNINGEN MÅ HVERKEN HELT ELLER DELVIS KOPIERES ELLER BENYTTES VED TILTAK SOM VESTLANDSHUS IKKE MEDVIRKER I.					



Tiltakshaver: Sverre Skulstad			
Type SPESIAL		PERSPEKTIV 1	
Byggeplassens adresse:		G.nr.	B.nr.
Lønebakken tomt 58, Tysse		24	
		ARK NR. 506	
		PRO. NR. 467a	
VestlandsHusgruppens arkitektkontor-6018 Alesund-Tlf. 70 17 89 00			



VestlandsHus

