


Tiltakshaver **Siri og Vette Bjørgulfsen**
Forhandler **Brodahl og Jahren AS**
Nordengåsen 12, 1684 Hvaler

Tegningsnr.: 601
Gnr./Bnr.: 51/99
Prosjektnr.: 200085
Dato: 17.03.2020

VESTLANDSHUSGRUPPENS ARKITEKTKONTOR - 6018 ÅLESUND - TLF 70178900

TEGNINGEN MÅ HVERKEN HELT ELLER DELVIS KOPIERES ELLER BENYTTES VED TILTAK SOM VESTLANDSHUSIKKE MEDVIRKER I


VESTLANDS HUS

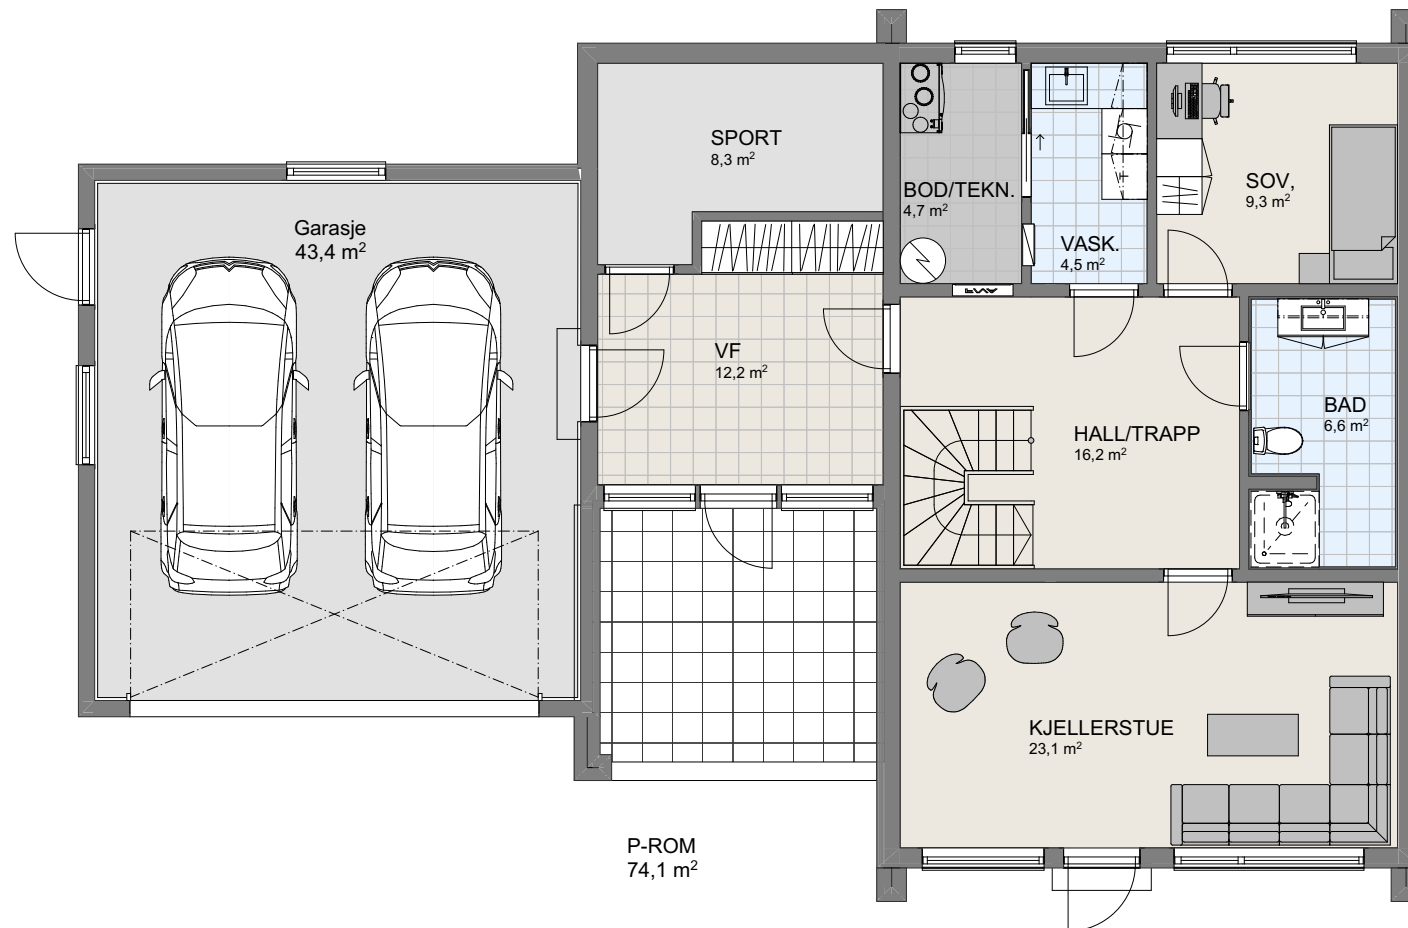

1:100 U. Etasje


Tiltakshaver **Siri og Vette Bjørgulfsen**
Forhandler **Brodahl og Jahren AS**
Nordengåsen 12, 1684 Hvaler

Tegningsnr.: 602
Gnr./Bnr.: 51/99
Prosjektnr.: 200085
Dato: 17.03.2020

VESTLANDSHUSGRUPPENS ARKITEKTKONTOR - 6018 ÅLESUND - TLF 70178900

TEGNINGEN MÅ HVERKEN HELT ELLER DELVIS KOPIERES ELLER BENYTTES VED TILTAK SOM VESTLANDSHUSIKKE MEDVIRKER I



VESTLANDS HUS

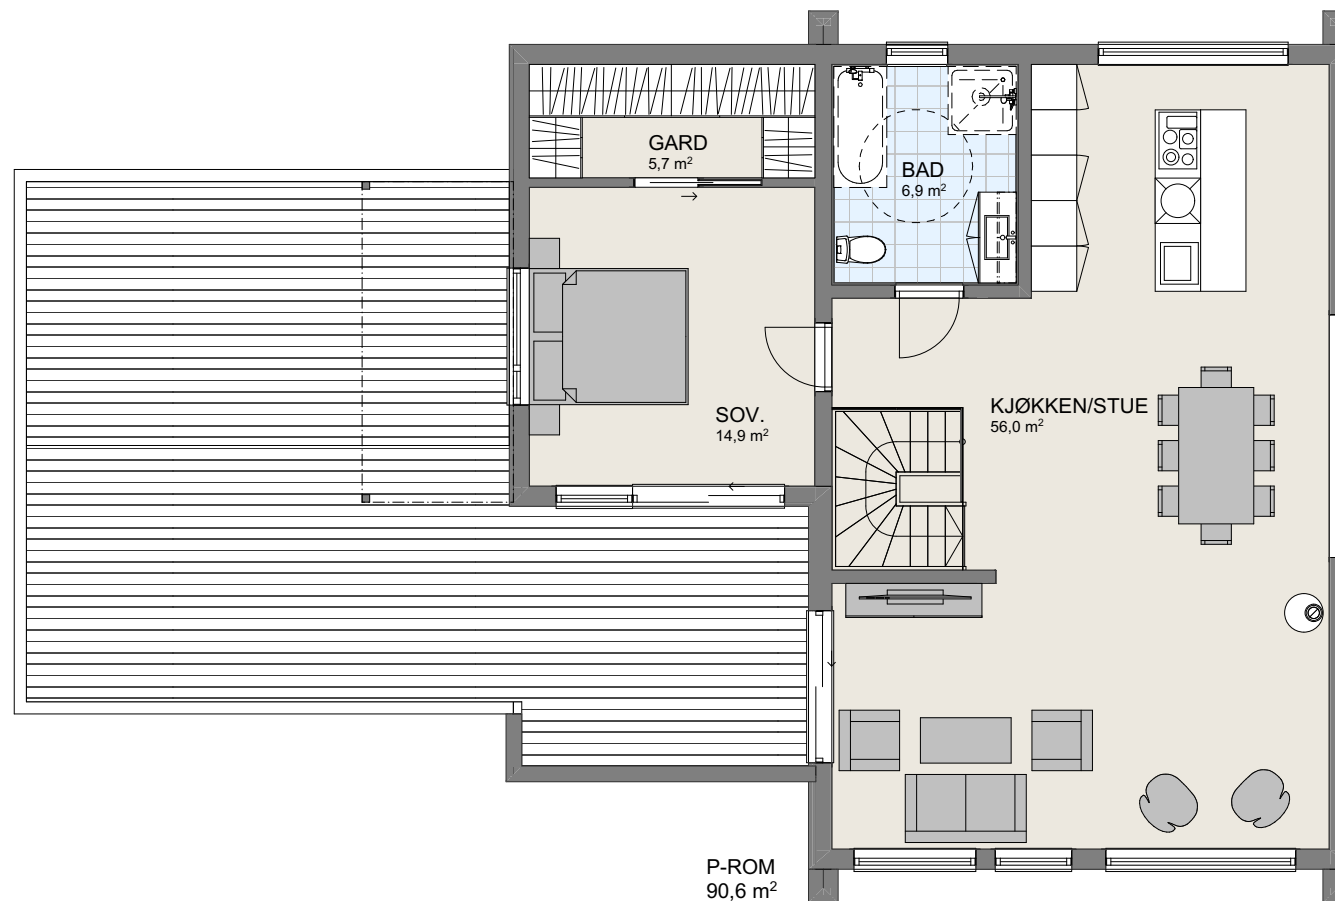

1:100 H. Etasje

Tiltakshaver Siri og Vette Bjørgulfsen
Forhandler Brodahl og Jahren AS
Nordengåsen 12, 1684 Hvaler
VESTLANDSHUSGRUPPENS ARKITEKTKONTOR - 6018 ÅLESUND - TLF 70178900


Tegningsnr.: 604
Gnr./Bnr.: 51/99
Prosjektnr.: 200085
Dato: 17.03.2020

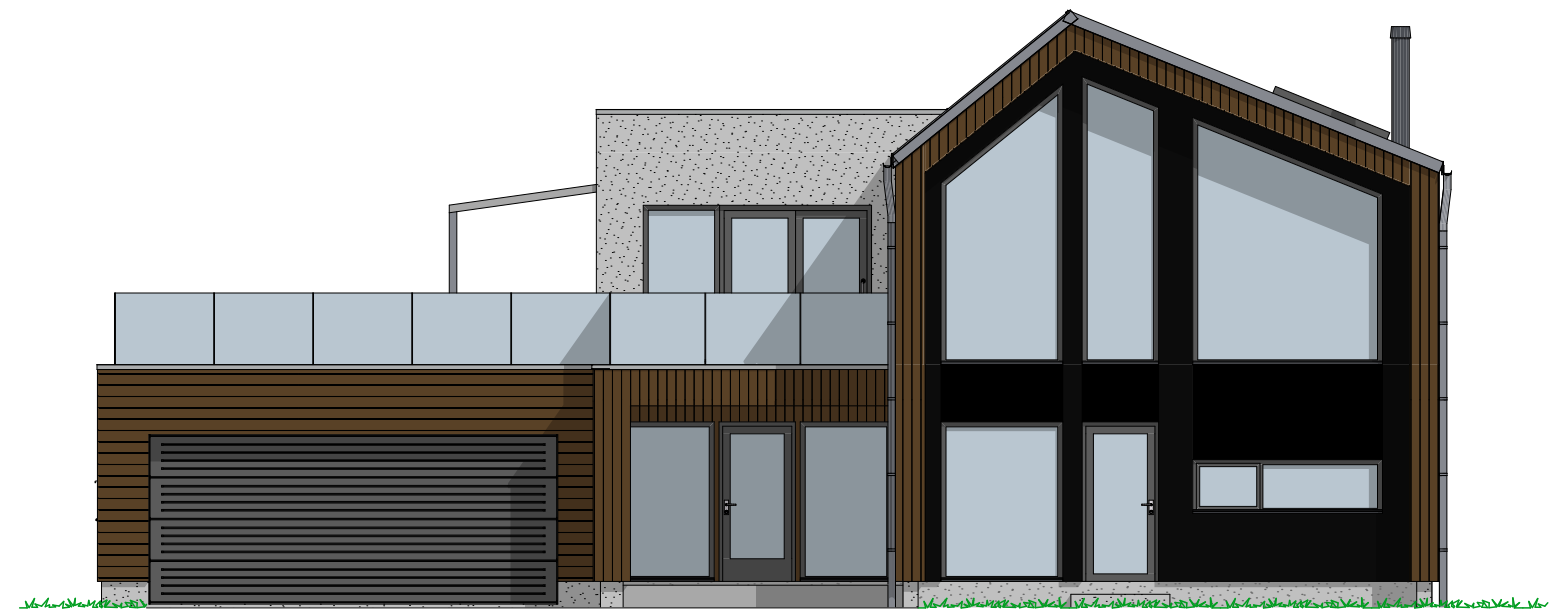


1:100 Fasade Sør



1:100 Fasade Nord

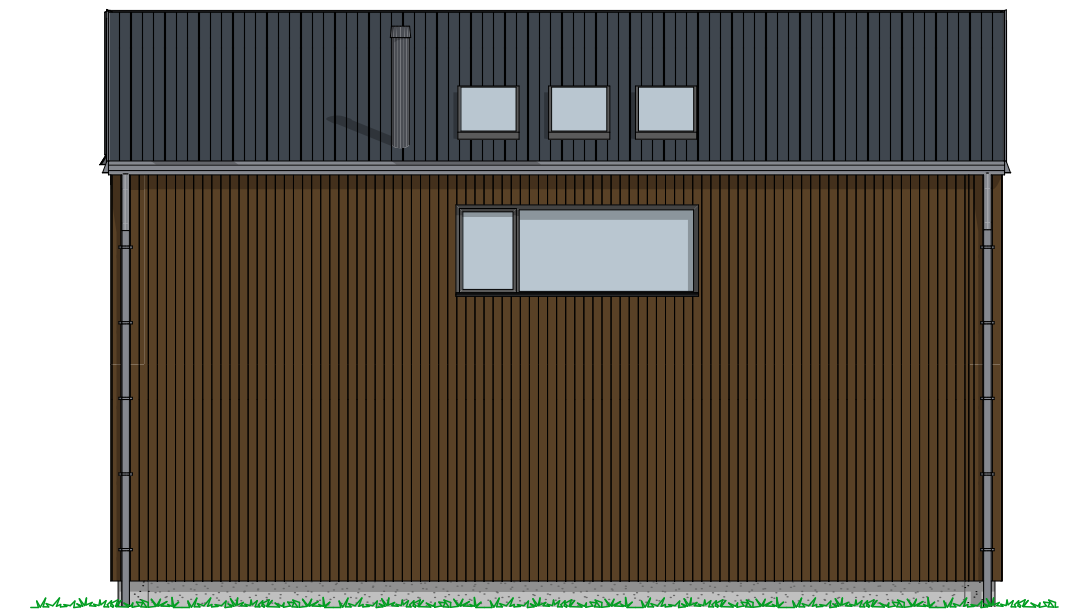

1:100 Fasade Vest

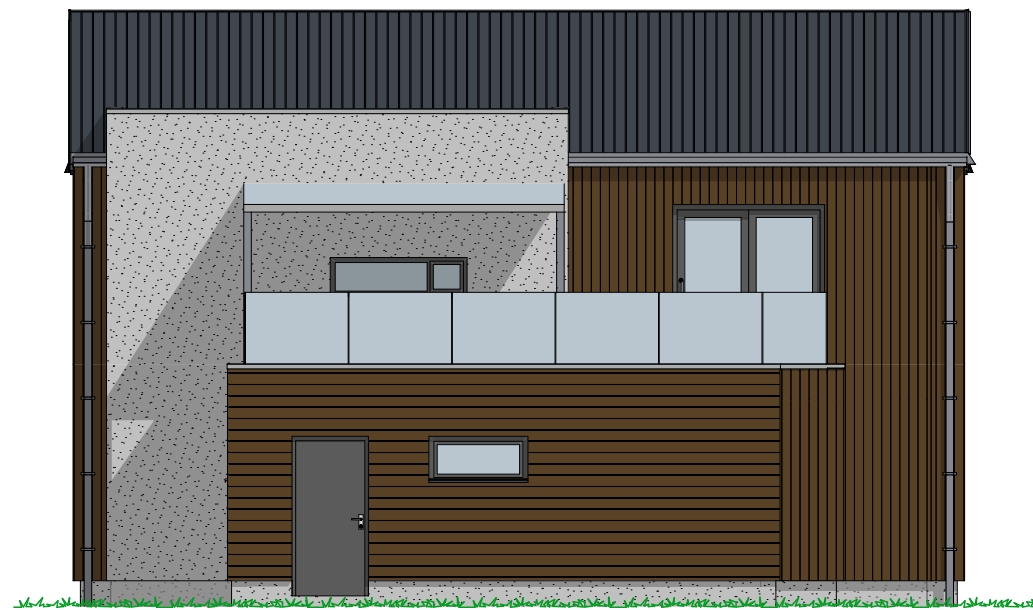

1:100 Fasade Øst