

Tiltak: #Tiltak





TEGNINGEN MÅ HVERKEN HELT ELLER DELVIS KOPIERES ELLER BENYTTES VED TILTAK SOM VESTLANDSHUS IKKE MEDVIRKER I

Arealberegninger iht. NS-3940:2023			Arealberegninger iht. NS-3940		
BRA-i			BRA		
	H.etg	133,2		2. etg OA	17,1
	2.etg	118,2		2. etg	119,3
		251,4 m²		1. etg OA	72,1
Terrasse- og balkongareal				1. etg	133,2
TBA					341,7 m²
	H.etg	72,9	P-ROM		
	2.etg	87,6		2. etg	113,4
		160,5 m²		1. etg	127,0
					240,4 m²
			BYA		
				Overbygd	117,6
				Bygningskropp	154,9
					272,6 m²




Tiltak: #Tiltak

TEGNINGEN MÅ HVERKEN HELT ELLER DELVIS KOPIERES ELLER BENYTTES VED TILTAK SOM VESTLANDSHUS IKKE MEDVIRKER I

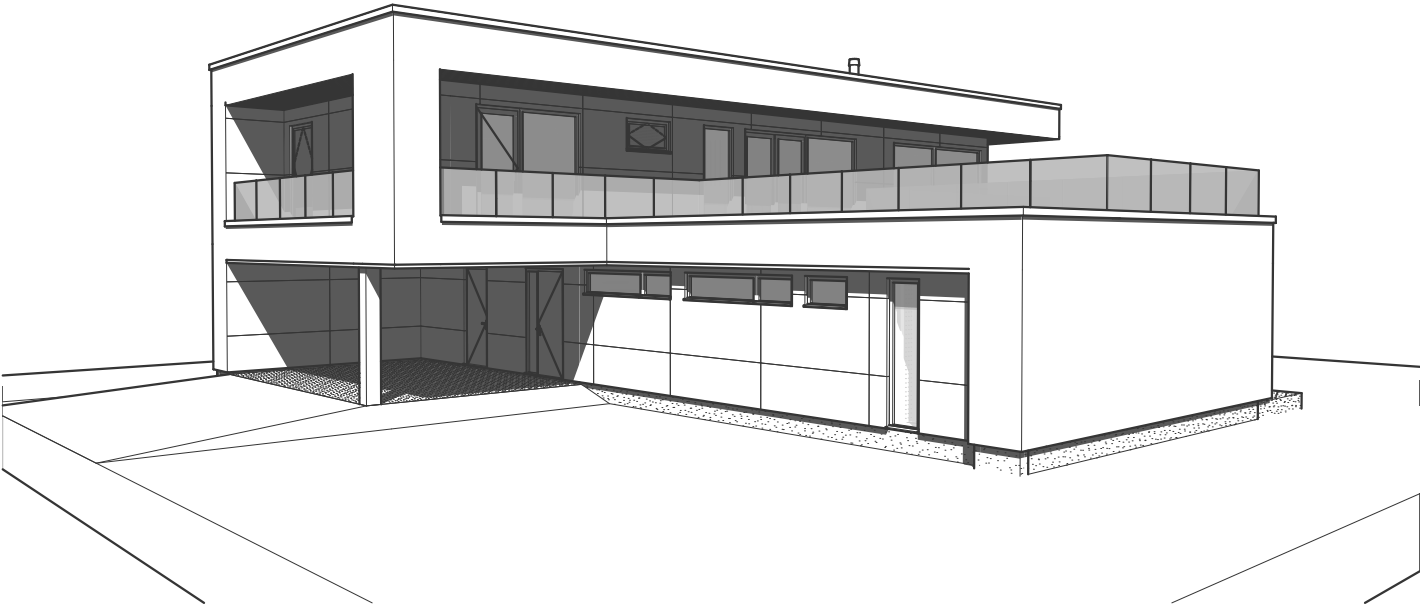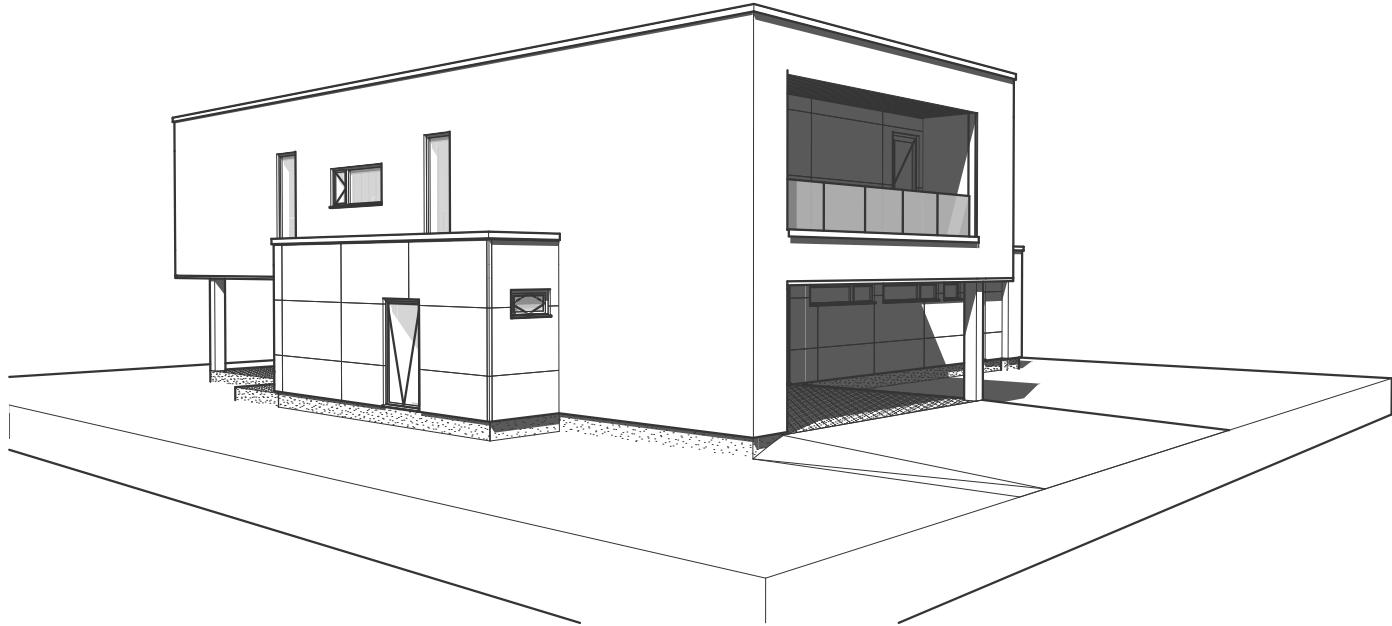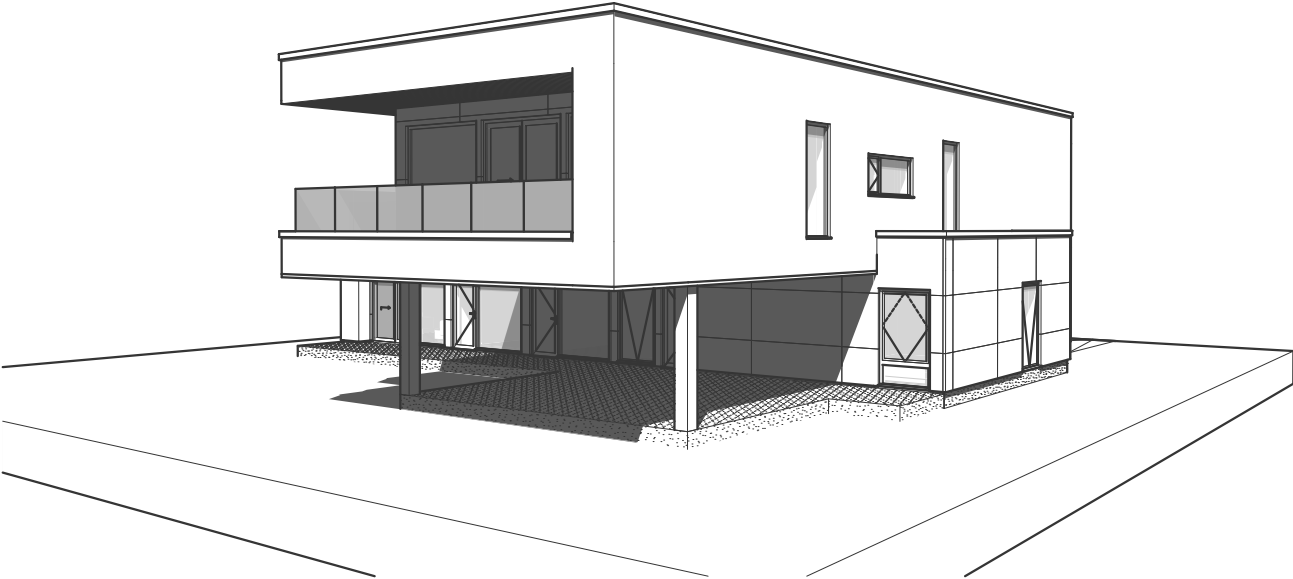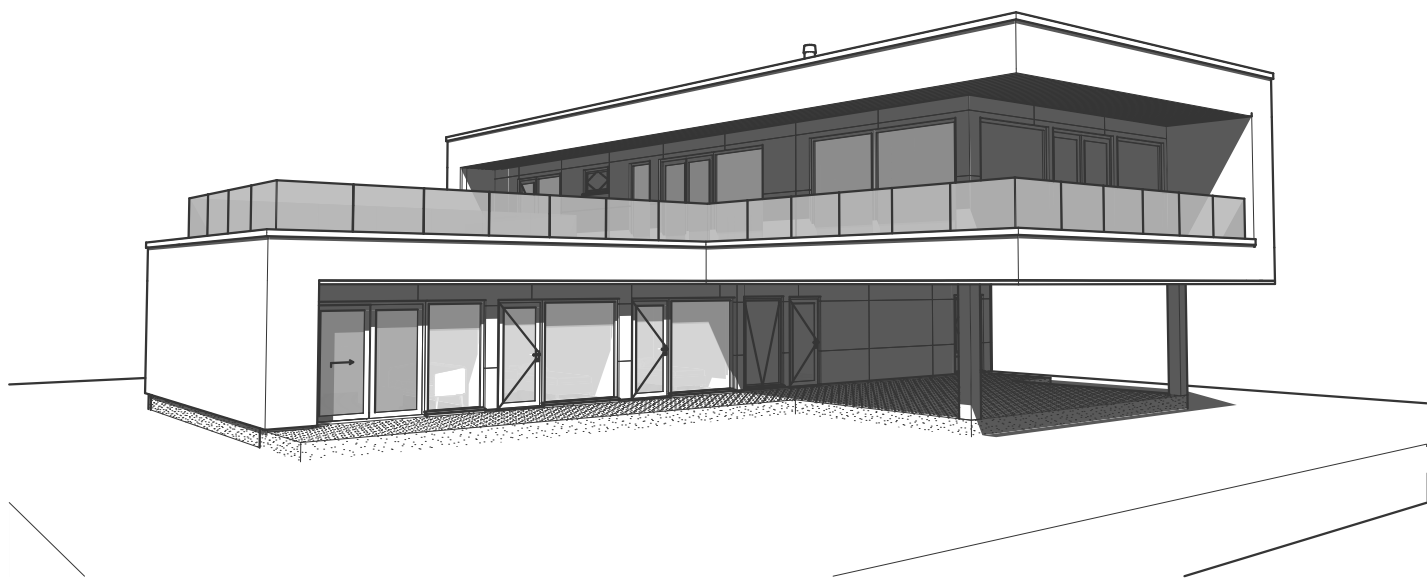


Tiltak: #Tiltak

TEGNINGEN MÅ HVERKEN HELT ELLER DELVIS KOPIERES ELLER BENYTTES VED TILTAK SOM VESTLANDSHUS IKKE MEDVIRKER I

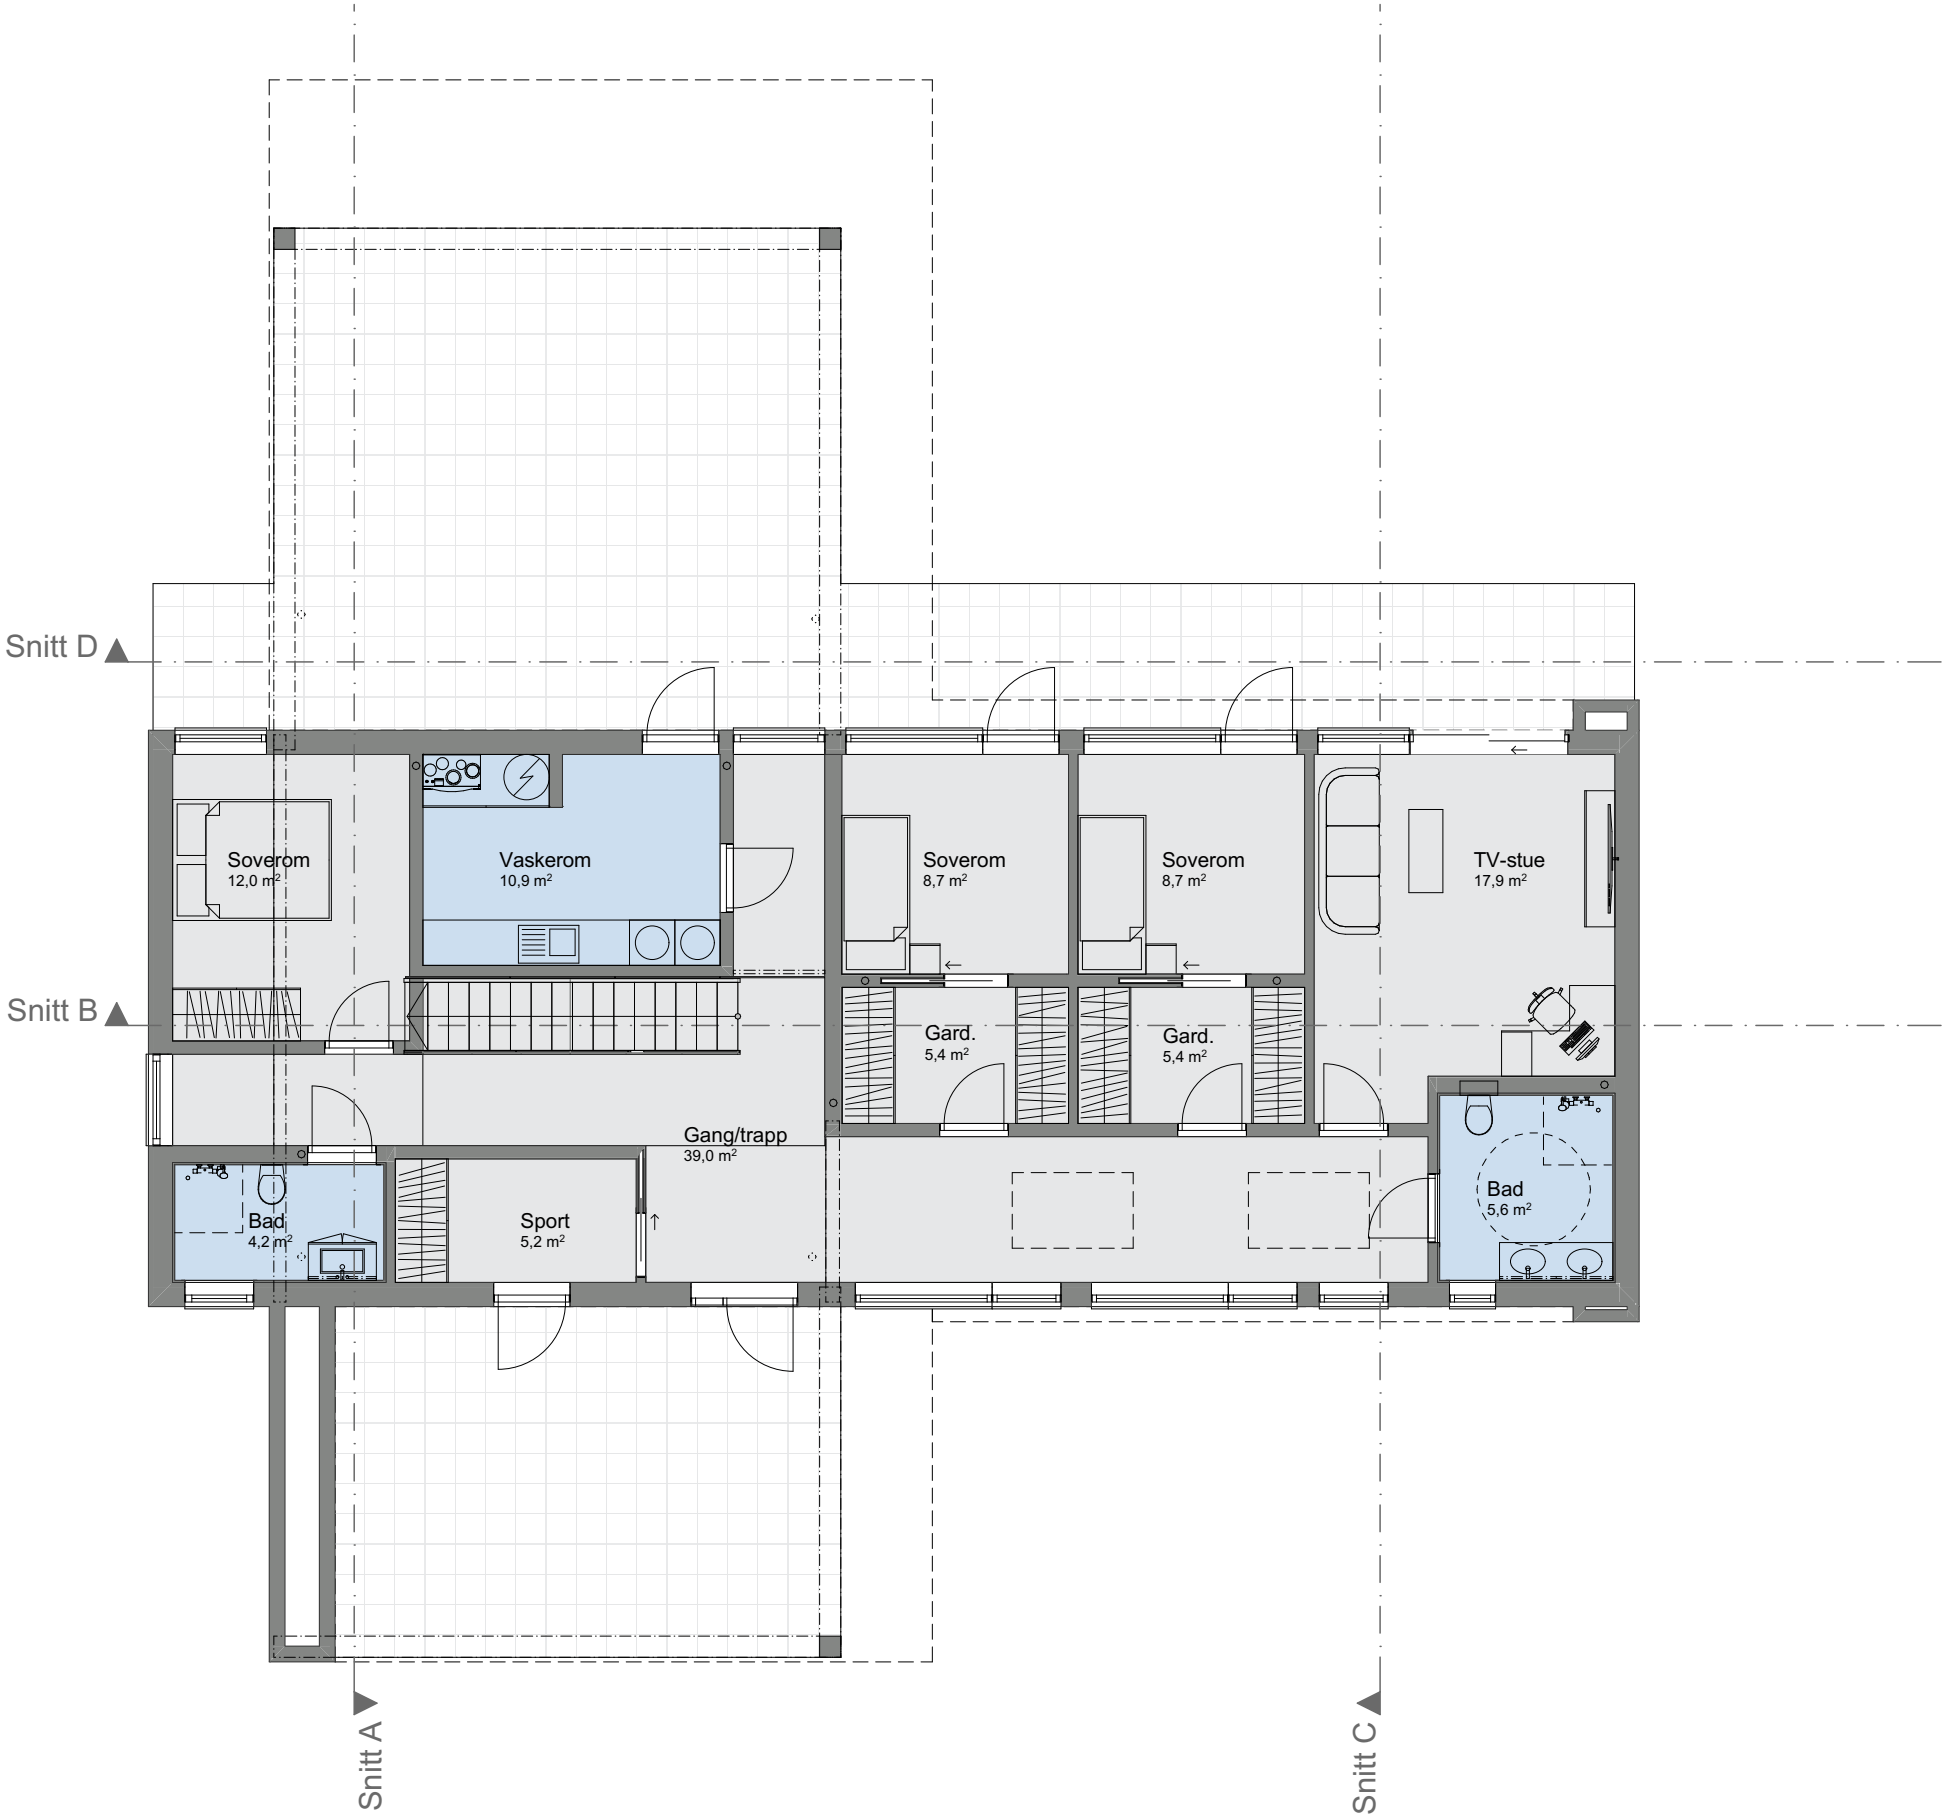

Tiltak: #Tiltak

TEGNINGEN MÅ HVERKEN HELT ELLER DELVIS KOPIERES ELLER BENYTTES VED TILTAK SOM VESTLANDSHUS IKKE MEDVIRKER I

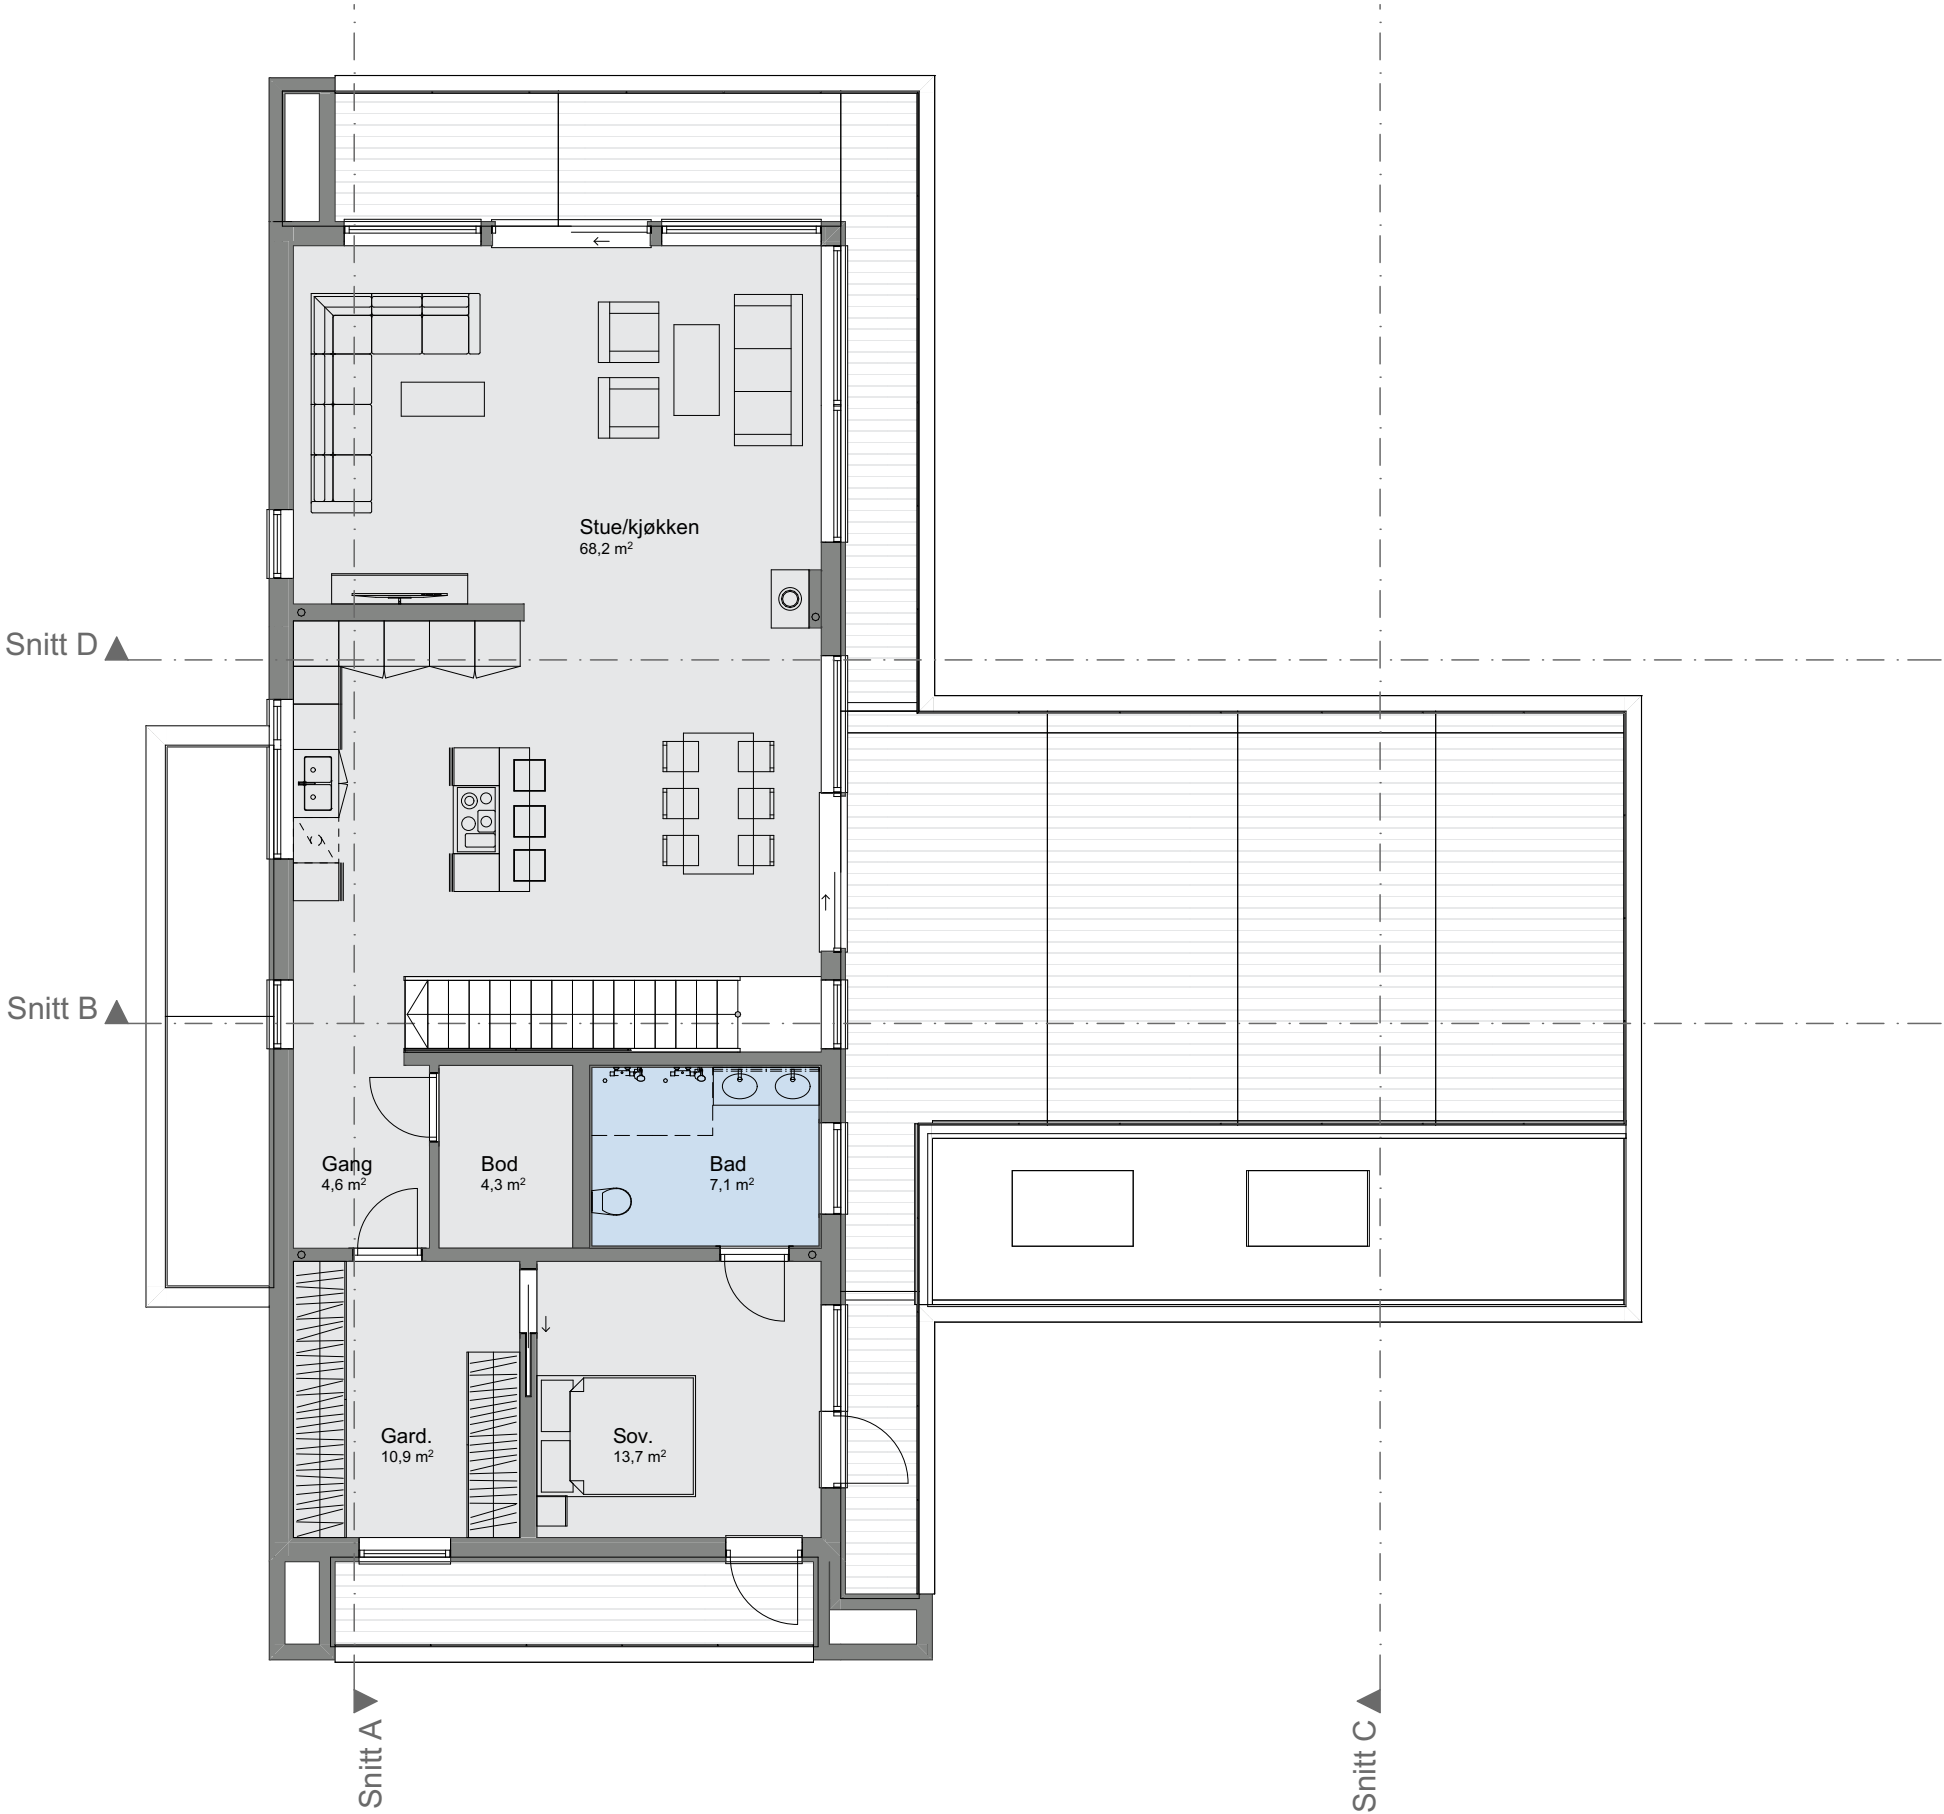

Tiltak: #Tiltak

TEGNINGEN MÅ HVERKEN HELT ELLER DELVIS KOPIERES ELLER BENYTTES VED TILTAK SOM VESTLANDSHUS IKKE MEDVIRKER I

