



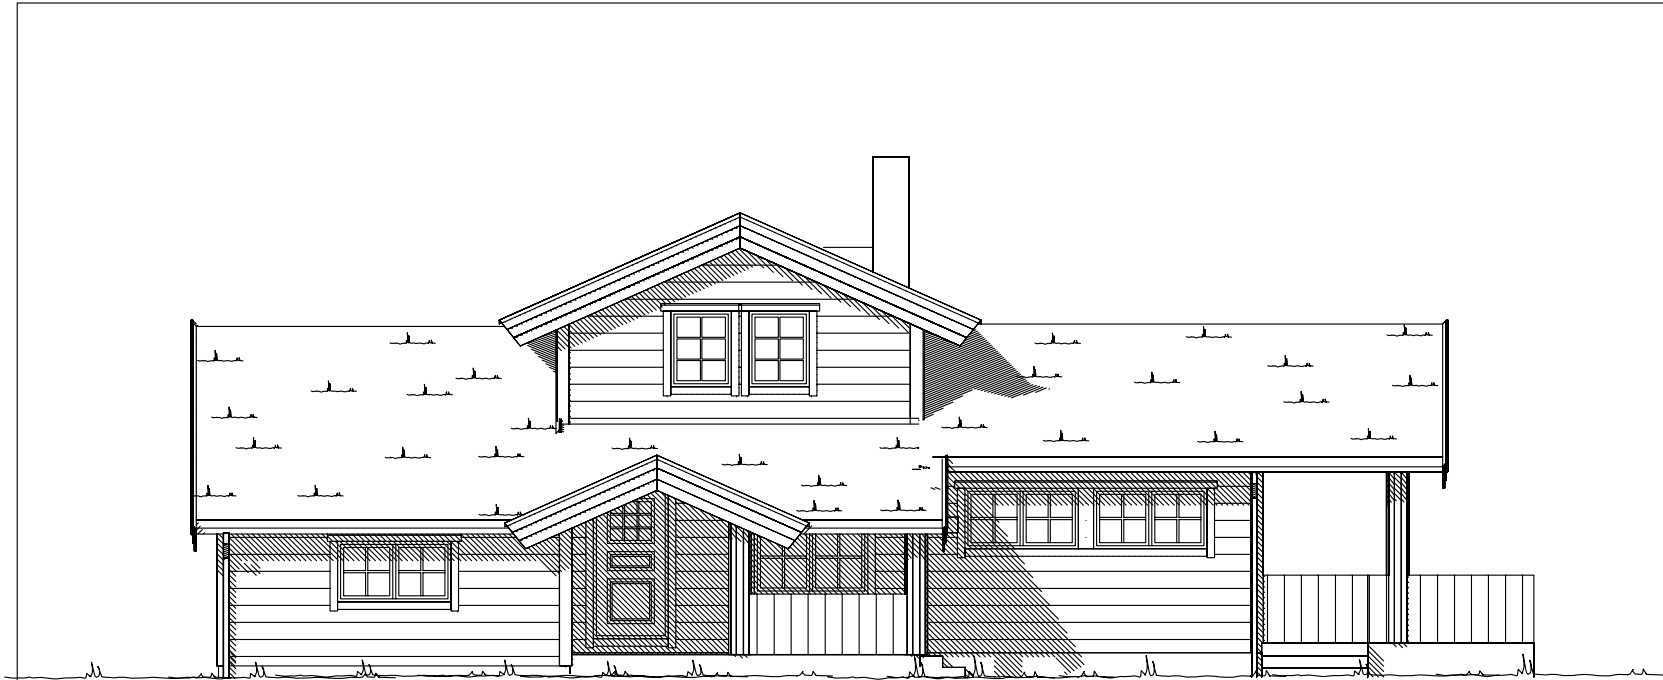


Fasade mot

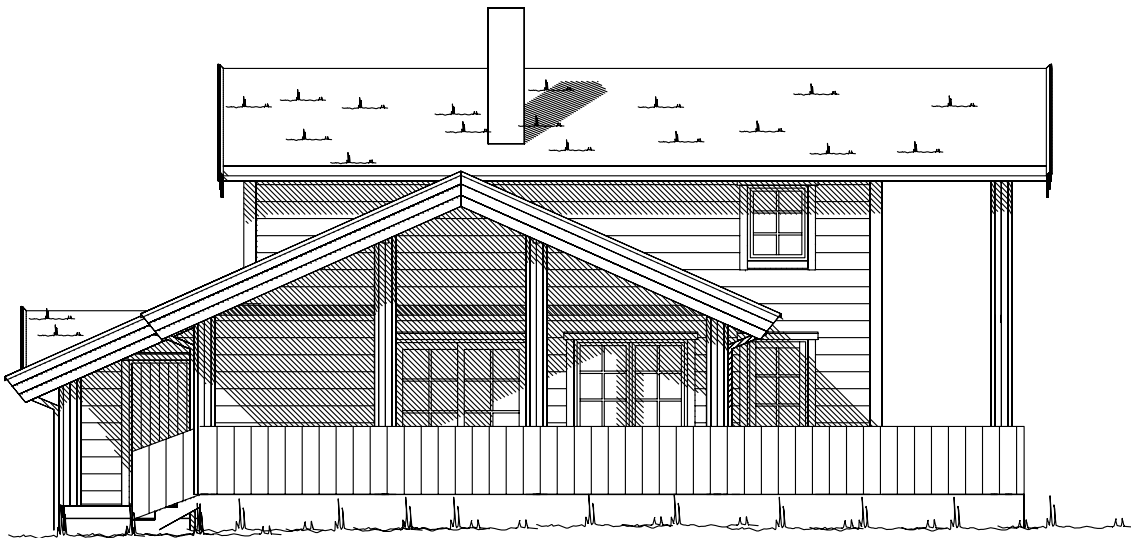

Fasade mot




Fasade mot

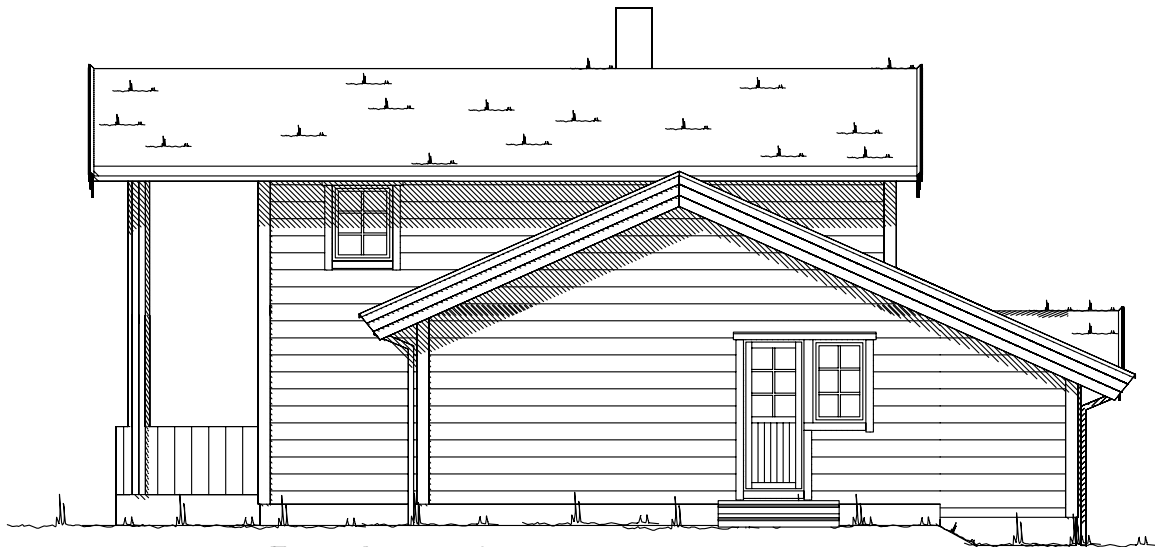

Fasade mot

UTFORMING AV TILTAK BEKREFTES FOREVIST:					
Nabo.nr.	G.nr.	Br.nr.	Dato	Sign.	
Nabo.nr.	G.nr.	Br.nr.	Dato	Sign.	
Nabo.nr.	G.nr.	Br.nr.	Dato	Sign.	
Nabo.nr.	G.nr.	Br.nr.	Dato	Sign.	

Tiltakshaver: Kvalheim og Lefdal					 VestlandsHus TRYGGE HJEM Tegningsnr. 502 Prosj.nr. 502a				
Leverandør: VestlandsHus Stryn AS			REV.4 16.04.09 hb						
Hustype: SPESIAL		FASADER		DATO 28.10.08 per					
Byggeplassens adresse:			ARKIV NR.				REV.1 16.04.09 hb		
Boanedsetra Hyttegrend tomt 106							REV.2 28.10.08 per		
G.nr. 59		Br.nr. 244		ER TEGNING KONTROLLERT I H.T. SJEKKLISTER ?		ja		SKALA 1 : 100	
								DATA DESIGN SYSTEM	
VestlandsHusgruppens arkitektkontor – 6018 Alesund – Tlf. 70 17 89 00									
TEGNINGEN MÅ HVERKEN HELT ELLER DELVIS KOPIERES ELLER BENYTTES VED TILTAK SOM VESTLANDSHUS IKKE MEDVIRKER I.									

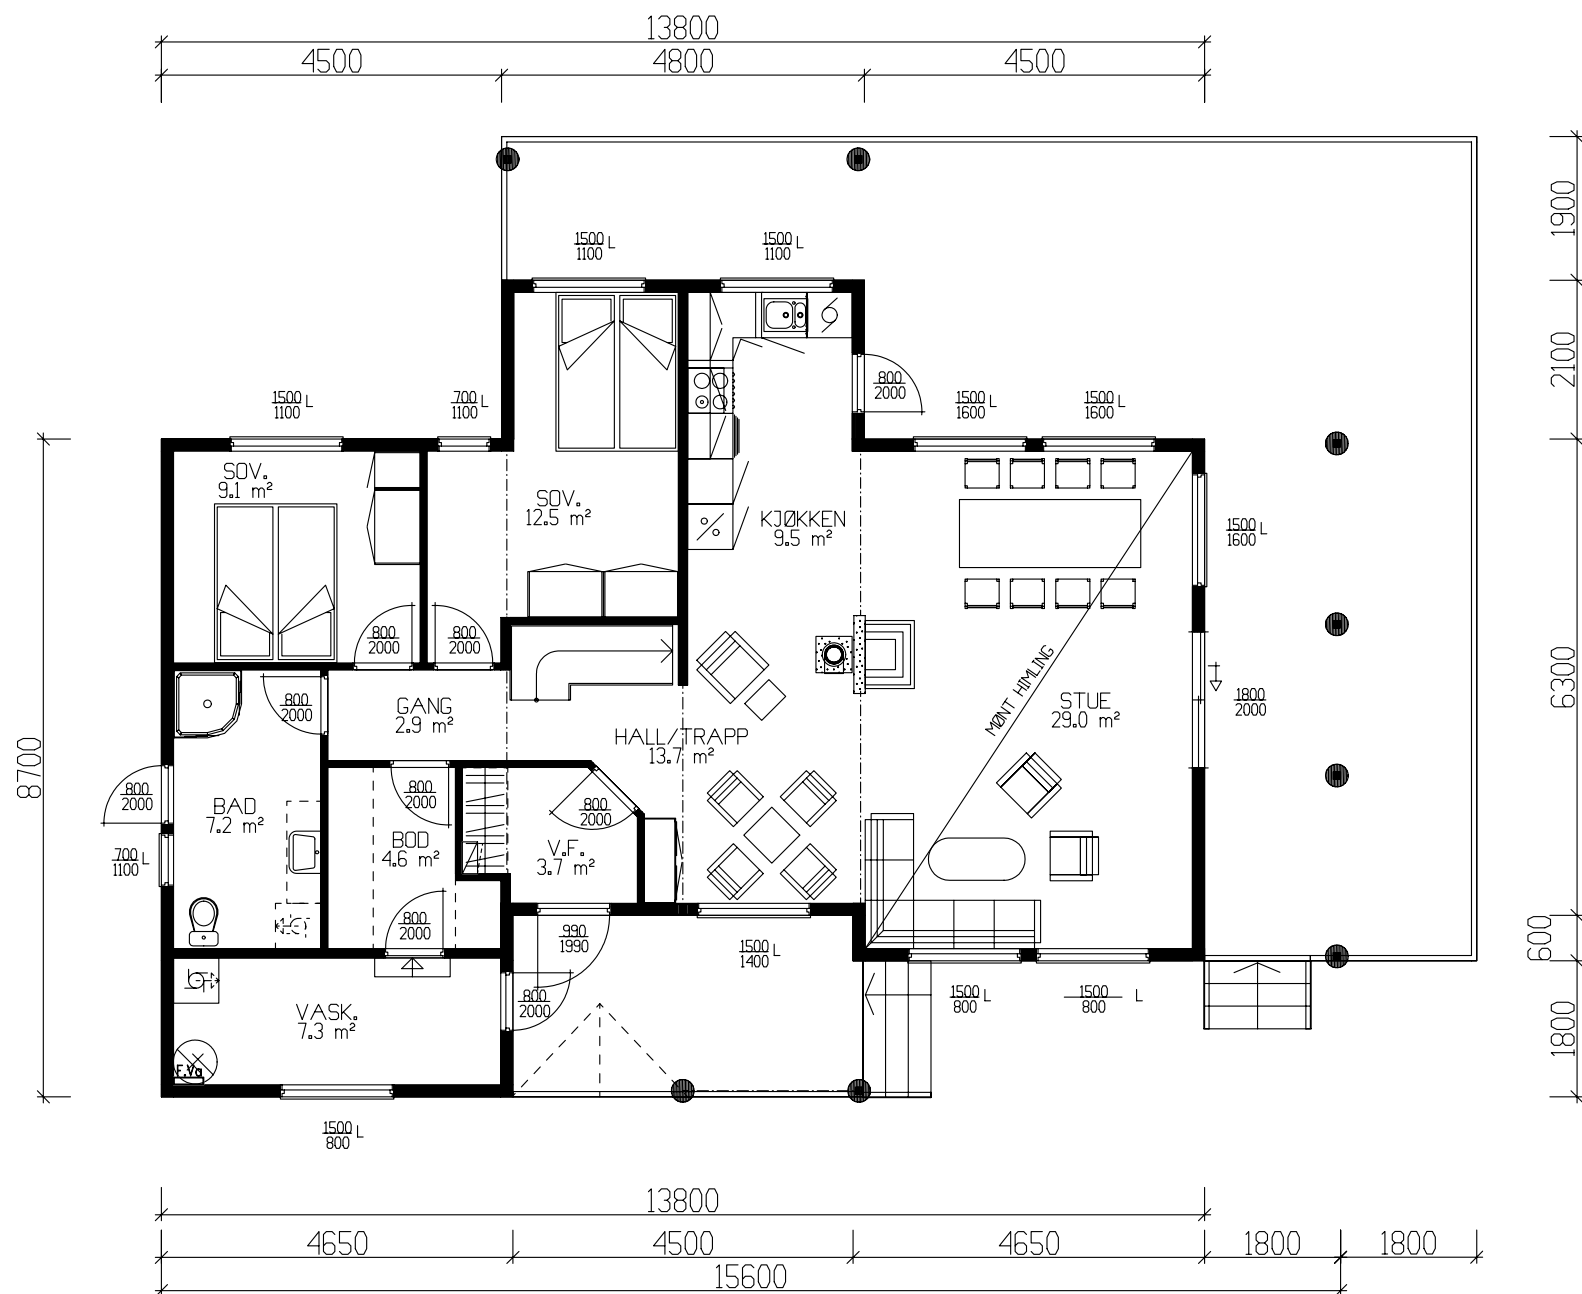

HOVEDPLAN 103,0m² BRA

Det må søkes dispensasjon fra forskriftenes krav til internttrapp.


	BRA
Hovedplan	103,00
Etg.plan	36,20
Sum 1 m²	139,20

GRUNNFLATE	(M ²)	111,0
BEBYGD AREAL	(M ²)	143,5


Tiltakshaver: Kvalheim og Lefdal			
Leverandør: VestlandsHus Stryn AS			REV.4 16.04.09 hb
Hustype: SPESIAL		PLAN	DATO 20.05.08 mhv
Byggeplassens adresse:			REV.1 02.06.08 jes
Boanedssetra Hyttegrend tomt 106			REV.2 28.10.08 per
G.nr. 59 Br.nr. 244			REV.3 31.03.09 per
ER TEGNING KONTROLLERT I H.T. SJEKKLISTER ?			SKALA 1 : 100
ja			DATA DESIGN SYSTEM
VestlandsHusgruppens arkitektkontor – 6018 Alesund – Tlf. 70 17 89 00			
TEGNINGEN MÅ HVERKEN HELT ELLER DELVIS KOPIERES ELLER BENYTTES VED TILTAK SOM VESTLANDSHUS IKKE MEDVIRKER I.			

Tek 97 Av versjon 29.08.2001


TRYGGE HJEM
Tegningsnr. 501
Prosj.nr. 502a

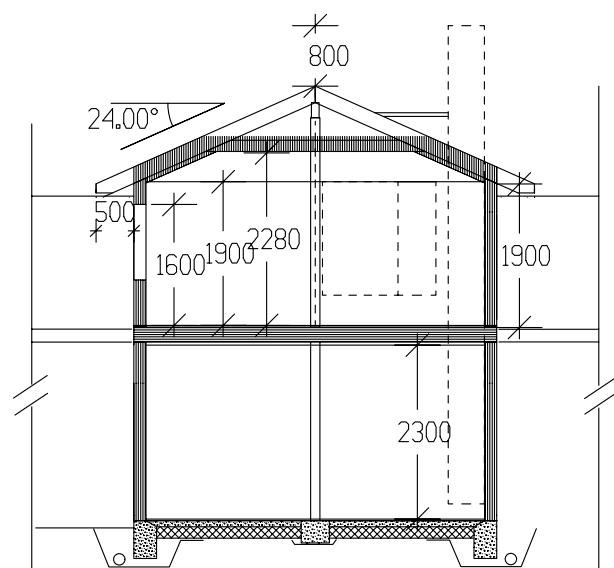

SNITT-LOFTSTUE

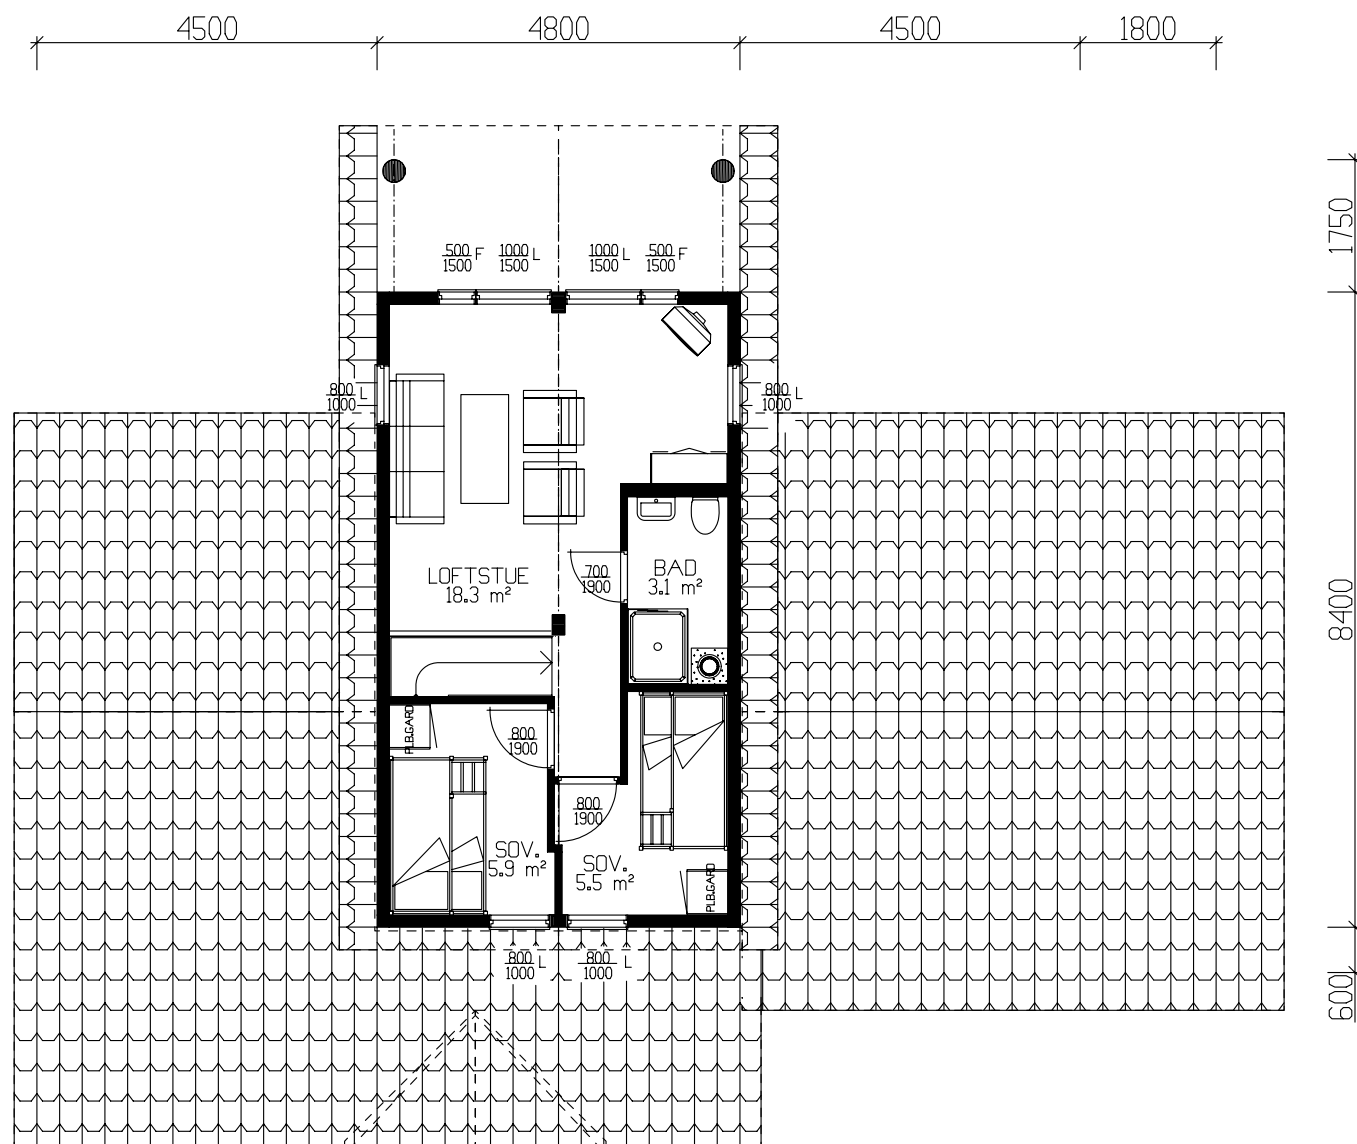

ETASJEPLAN 36,2m² BRA

Tiltakshaver: Kvalheim og Lefdal					 VestlandsHus TRYGGE HJEM Tegningsnr. 503 Prosj.nr. 502a	
Leverandør: VestlandsHus Stryn AS						
Fritidsbolig: SPESIAL			PLAN/SNITT		REV.4	16.04.09 hb
Byggeplassens adresse: Boanedsetra Hyttegrend tomt 106			ARKIV NR.		DATO	28.10.08 per
					REV.1	16.04.09 hb
					REV.2	28.10.08 per
					REV.3	31.03.09 per
					SKALA	1 : 100
G.nr.	Br.nr.	ER TEGNING KONTROLLERT I H.T. SJEKKLISTER ?		ja	 DATA DESIGN SYSTEM	
59	244					
VestlandsHusgruppens arkitektkontor – 6018 Alesund – Tlf. 70 17 89 00						
TEGNINGEN MÅ HVERKEN HELT ELLER DELVIS KOPIERES ELLER BENYTTES VED TILTAK SOM VESTLANDSHUS IKKE MEDVIRKER I.						