
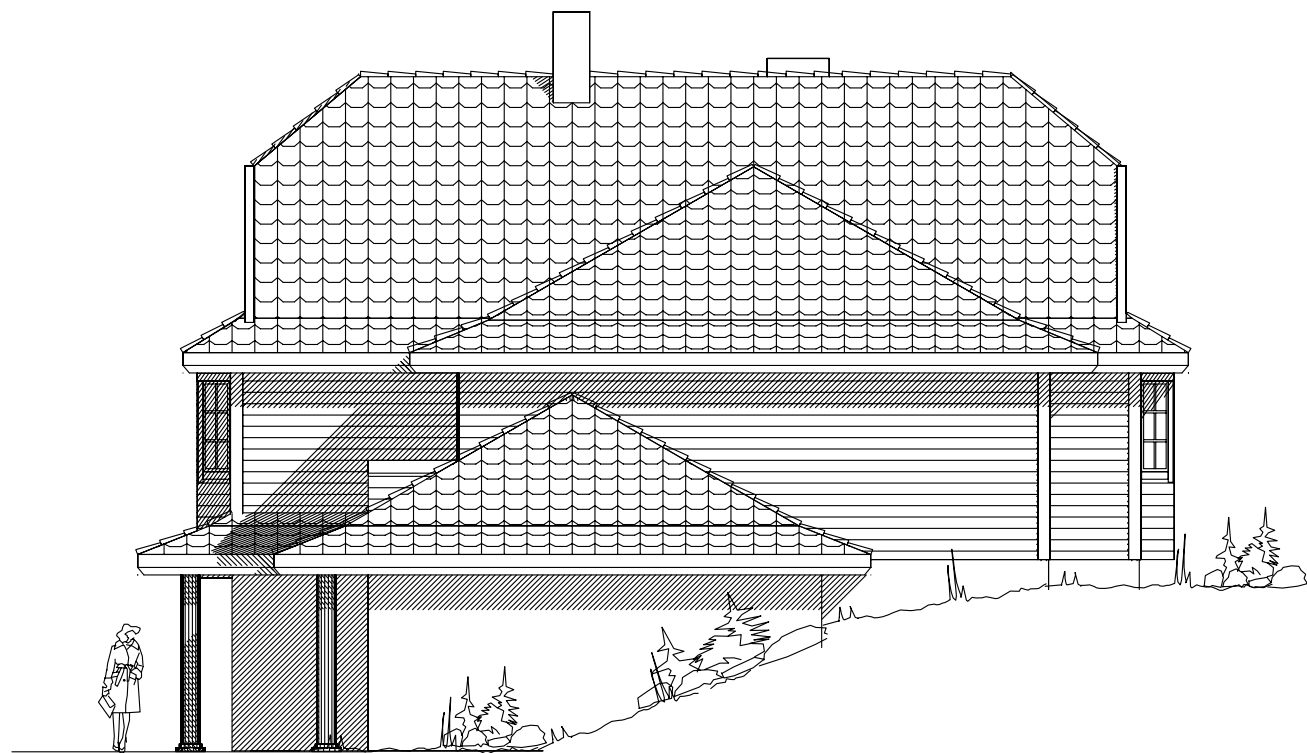
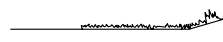
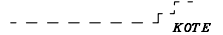


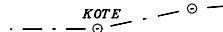

UTFORMING AV TILTAK BEKREFTES FOREVIST:

Nabo.nr.	G.nr.	Br.nr.	Dato	S1gn.
Nabo.nr.	G.nr.	Br.nr.	Dato	S1gn.
Nabo.nr.	G.nr.	Br.nr.	Dato	S1gn.
Nabo.nr.	G.nr.	Br.nr.	Dato	S1gn.

 Ferdig planert terreng
 Bak / under terreng
 Eksisterende terreng

Tiltakshaver:				 VestlandsHus TRYGGE HJEM Tegningsnr. 502 Prosj.nr. 044s
Leverandør:				
Type: Randers Topp		FASADER 1/2	DATE 17.03.06	
Byggeplassens adresse:		ARKIV NR. 50-313	REV.1 REV.2 REV.3	
G.nr.	Br.nr.	ER TEGNING KONTROLLERT I H.T. SJEKKLISTER ?		SKALA 1 : 100
		JA		DATA DESIGN SYSTEM
VestlandsHusgruppens arkitektkontor – 6018 Alesund – Tlf. 70 17 89 00				
TEGNINGEN MÅ HVERKEN HELT ELLER DELVIS KOPIERES ELLER BENYTTES VED TILTAK SOM VESTLANDSHUS IKKE MEDVIRKER I.				