
[illegible]

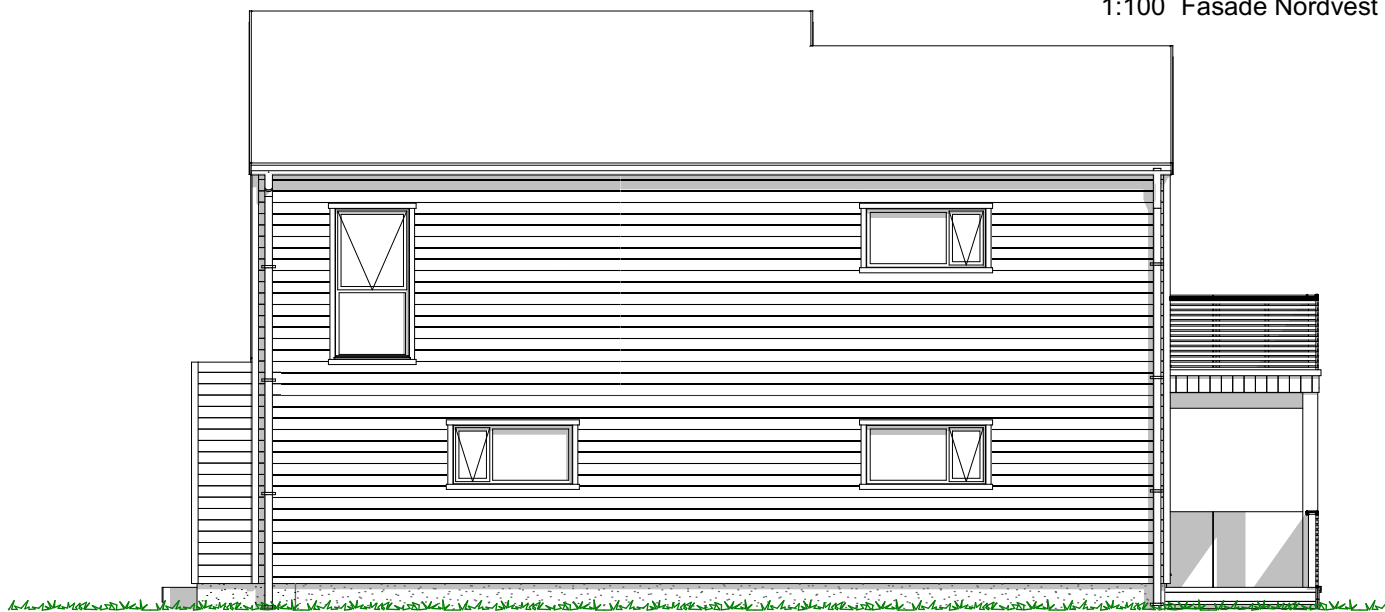

1:100 Fasade Nordvest




1:100 Fasade Nordøst

--	--	

1:100 Garasjeplan

1:100 H. Etasje

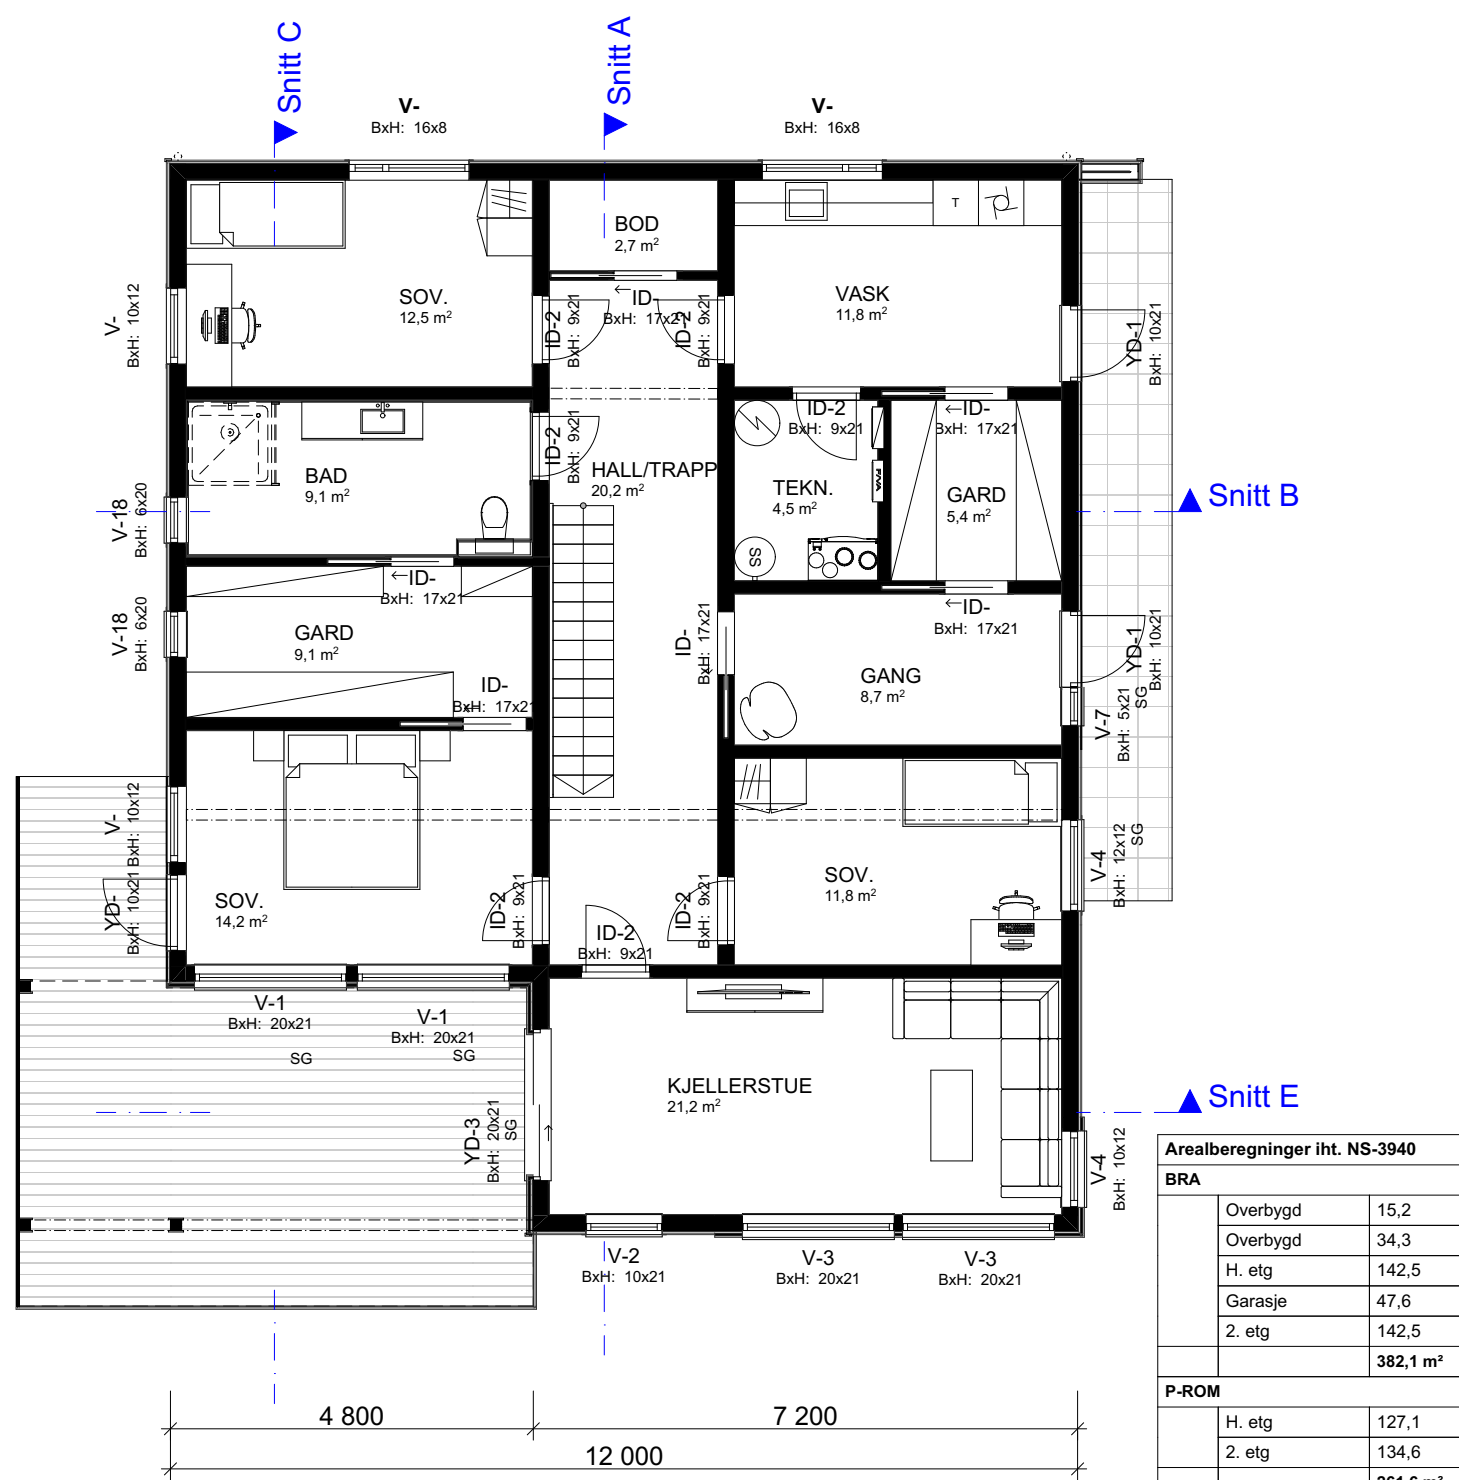

Arealberegninger iht. NS-3940		
BRA		
Overbygd	15,2	
Overbygd	34,3	
H. etg	142,5	
Garasje	47,6	
2. etg	142,5	
	382,1 m²	
P-ROM		
H. etg	127,1	
2. etg	134,6	
	261,6 m²	
BYA		
Overbygd	21,8	
Bolig	156,7	
	178,5 m²	
BTA		
	43,2	
	43,2 m²	

				Tiltakshaver:			
				Siw Anette og Lars B Grinde			
				Forhandler:			
				VestlandsHus Sogn AS			
				Adresse:			
				Stadheimgarden 91, 6863 Leikanger, SOGNDAL			
				Gnr./Bnr: 224/257			
				Tegningsnr: 503			
				Format: A3			
				Skala: 1:100			
				Arkitekt: lk			
				Dato: 18.02.21			
				Prosjektnr: 210032			
				Er tegninger klare for bestilling, kontrakt og søknad?			
				Nei			
				Brannklasse: 1			
				Risikoklasse: 4			
				Vestlandshus Arkitekter AS - 6018 Ålesund - Tlf 70178900			
				TEGNINGEN MÅ HVERKEN HELT ELLER DELVIS KOPIERES ELLER BENYTTES VED TILTAK SOM VESTLANDSHUS IKKE MEDVIRKER I			

[illegible]

[illegible]