




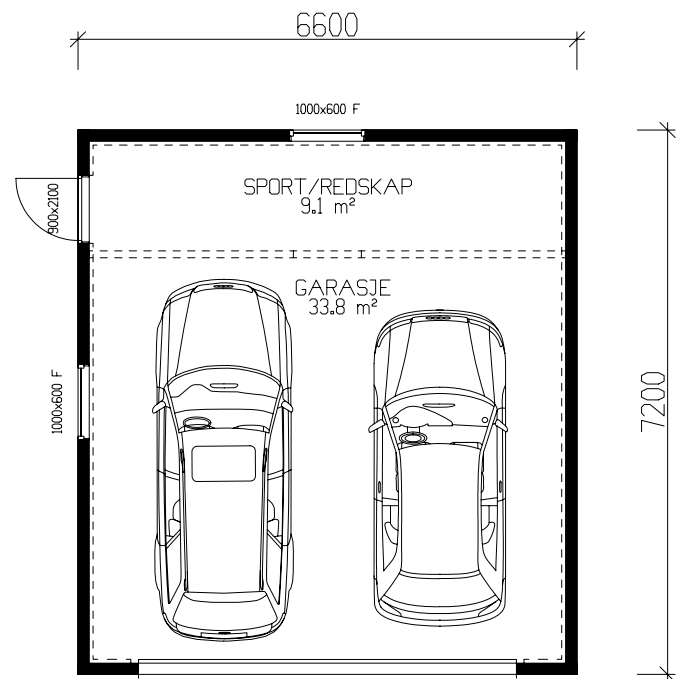


HOVEDPLAN 43,5m² BRA

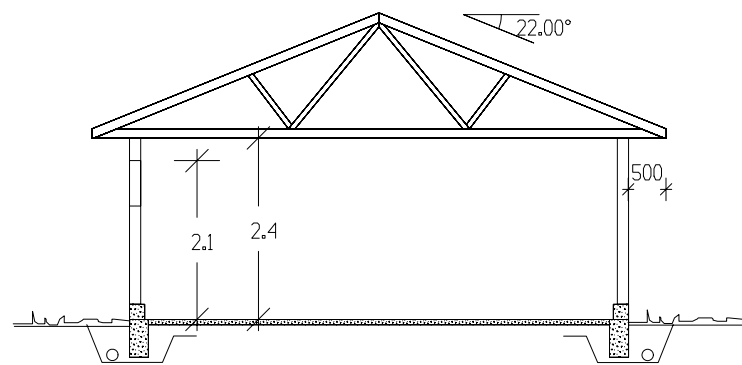


SNITT

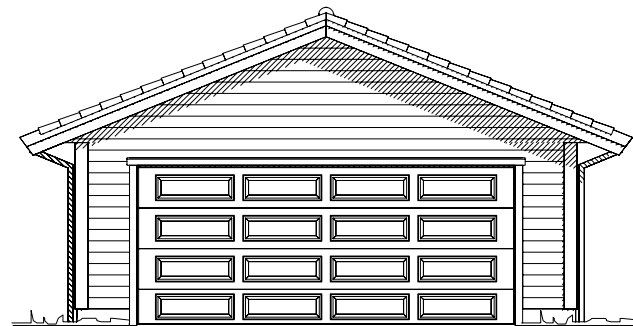


Fasade mot _____.

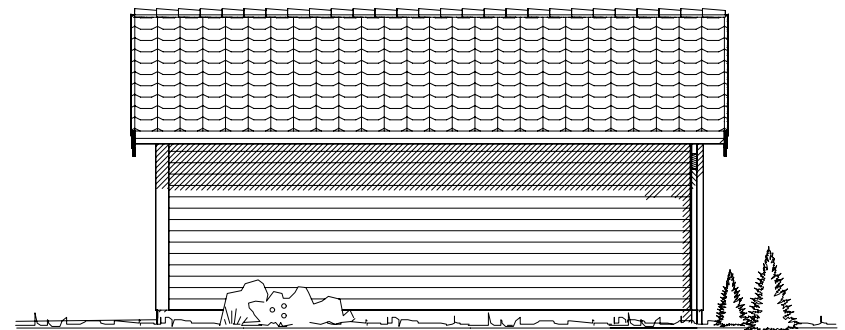

Fasade mot _____.

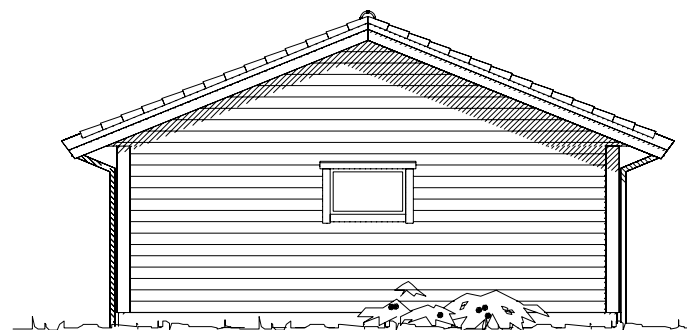

Fasade mot _____.

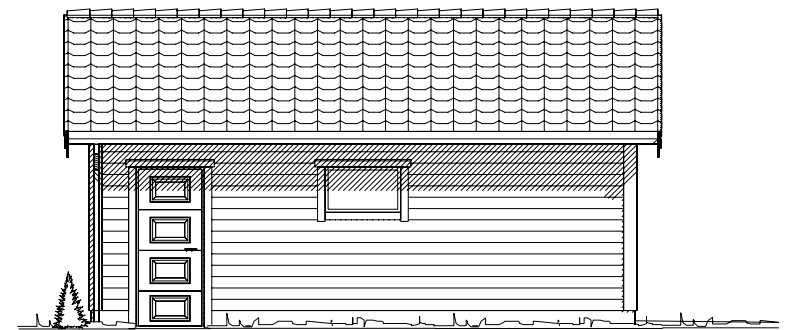

Fasade mot _____.

Krav til plassering av garasje på tomt
Garasje med summen av bruttoareal til alle plan < 50 m²:
-Avstand til nabogrense min. 1 m.
-Ingen krav mot egen bolig.
Garasje med summen av bruttoareal til alle plan > 50 m²:
-4 m avstand til nabogrense.
-Eller < 4 m til grense og med brannskille EI30 mot nabo.
-Ingen krav mot egen bolig.
Når biloppstillingsrommet > 50 m²:
-Krav om 4 m til nabogrense og 8 m til egen bolig.
-Eller kortere avstand og skilt med bygningsdeler i EI 60.

V17024

Bruttoareal H-plan	47,8m²
Arealberegninger	Bruksareal BRA 1 m²
1 hht. NS 3940	Pr etasje Sum BRA
1. etg. plan	43.5 43.5
SUM :	43.5 43.5
BYA :	47.5 47.5
Grunnflate/ fotavtrykk :	47.5

VESTLANDS HUS		Tiltakshaver:	
Garasjetype: Ulla T1		Plan/Fas./snitt	
Byggeplassens adresse:		ARKIV NR.	
G.nr.	B.nr.	Er tegning klarert for bestilling, kontrakt og søkning ?	
VESTLANDSHUSGRUPPENS ARKITEKTKONTOR – 6018 ALESUND – TLF. 70 17 89 00		TEGNINGEN MÅ HVERKEN HELT ELLER DELVIS KOPIERES ELLER BENYTTES VED TILTAK SOM VESTLANDSHUS IKKE MEDVIRKER I.	

DATO 17.01.11	TRYGGE HJEM
REV.1	SKALA 1 : 100
REV.2	Tegningsnr. 501
REV.3	Prosj.nr. 237b
DATA DESIGN SYSTEM	