


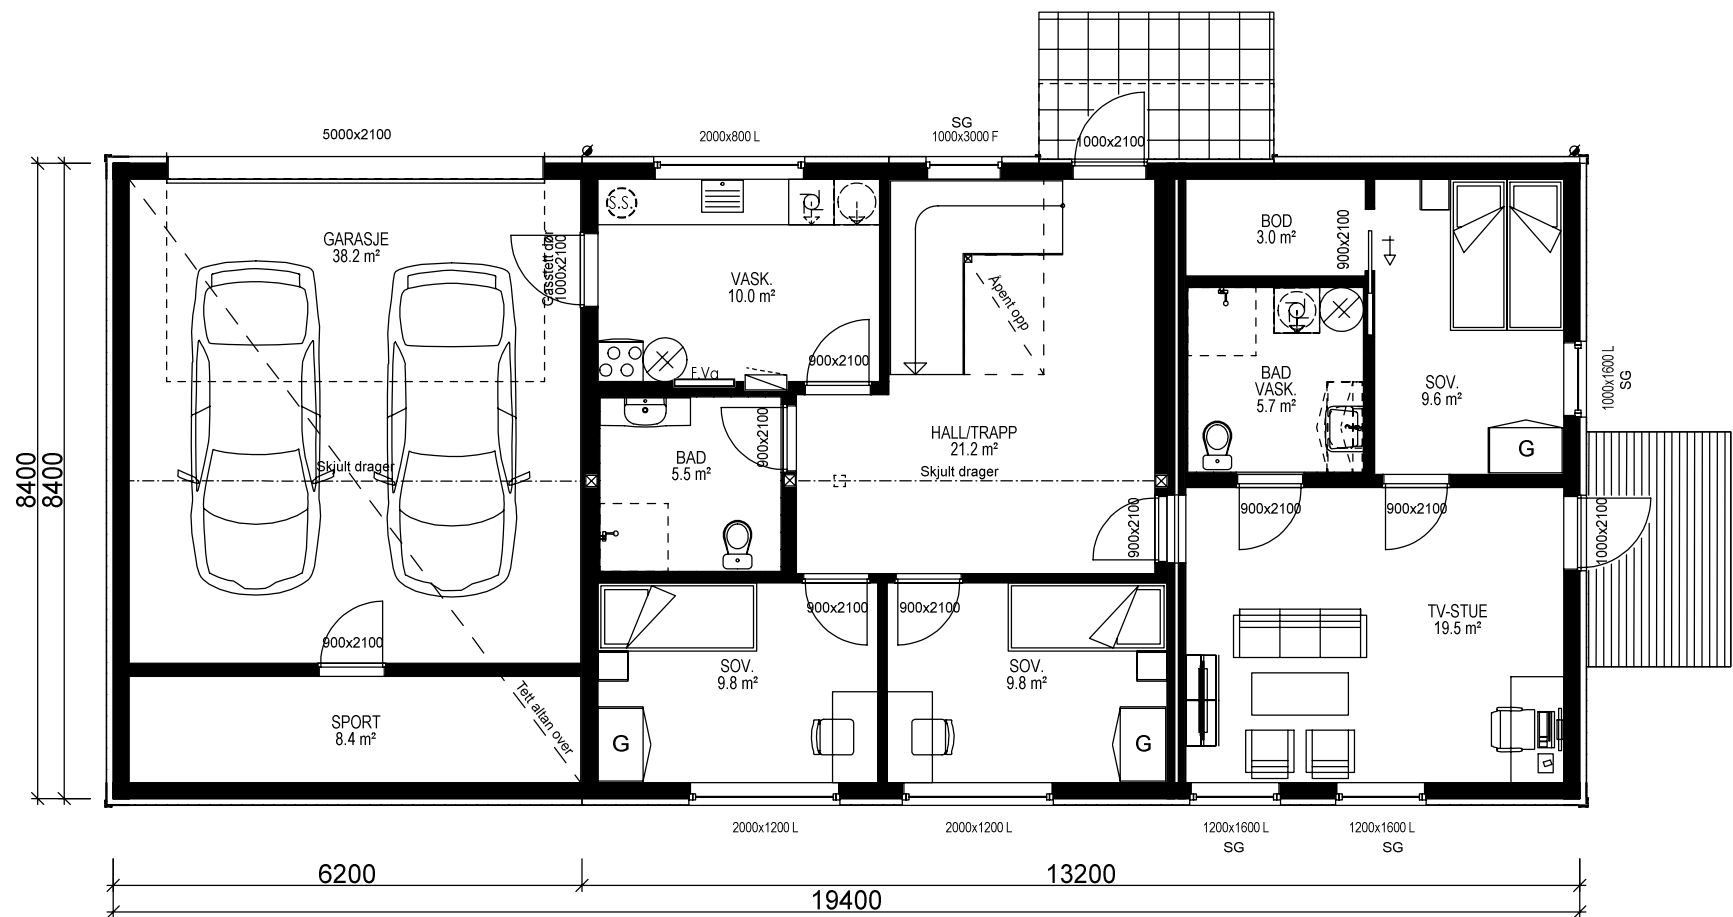

U. ETG. PLAN: 101,9 m² + GARASJE 38,2 m² + SPORT 8,4 m² BRA

Bygning i:
Risikoklasse 4
Brannklasse 1

Kanaler fra ventilasjonsanlegg, vil i noen tilfeller medføre ekstra veggtykkelser eller "kassing", som får mindre konsekvenser for romløsninger. Dette kan eventuelt justeres noe før igangsetting av bygget.

NB! Ved innhenting av pristilbud av ytterdører og vindu, må forutsetningen i varmetapsberegningen legges til grunn. Her blir det forutsatt en maksimal, gjennomsnittlig U-verdi til ytterdører og vindu for bygget. Høy prosentandel over 20% vindu og dører, har konsekvenser for byggets isolering.

% vindu- og dørareal er beregnet til: %
Gjennomsnittlig U-verdi er her: %


Prosjekteres etter TEK10 - 12.11.15

BRUTTOAREAL GARASJE 43,4 m²



Arealberegninger i hht. NS 3940	Bruksareal BRA i m²		Sum BRA	P-ROM Primære rom
	Pr etasje	Åpent overbygg areal og carport		
U. etg. plan	151.4	0.0	151.4	97.8
H. etg. plan	101.9	7.3	109.2	101.9
SUM :	253.3	7.3	260.6	199.7
BYA :	167.9	0.0	167.9	
Grunnflate/fotavtrykk :	163.0			

VESTLANDS HUS		Tiltakshaver: <i>Tim Robin Frick</i>	
		Forhandler: <i>Vestlandshus Follo AS</i>	
Hustype: <i>Spesial</i>		Plan	
Byggeplassens adresse: <i>Ekebergveien 9</i>		ARKIV NR.:	
G.nr. <i>110</i> Br.nr. <i>64</i>		Er tegning klarert for bestilling, kontrakt og søkning ? <i>Nei</i>	
VESTLANDSHUSGRUPPENS ARKITEKTKONTOR - 6018 ÅLESUND - TLF. 70 17 89 00		DATO <i>15.12.17</i> kg	
TEGNINGEN MÅ HVERKEN HELT ELLER DELVIS KOPIERES ELLER BENYTTES VED TILTAK SOM VESTLANDSHUS IKKE MEDVIRKER I.		REV.1 <i>21.12.17</i> kg	
		REV.2 <i>04.01.18</i> kg	
		REV.3	
		SKALA 1 : 100	
		Tegningsnr. <i>503</i>	
		Prosj.nr. <i>170215</i>	


Bruk av personsikkerhetsglass i vindu, er markert på plan med SG

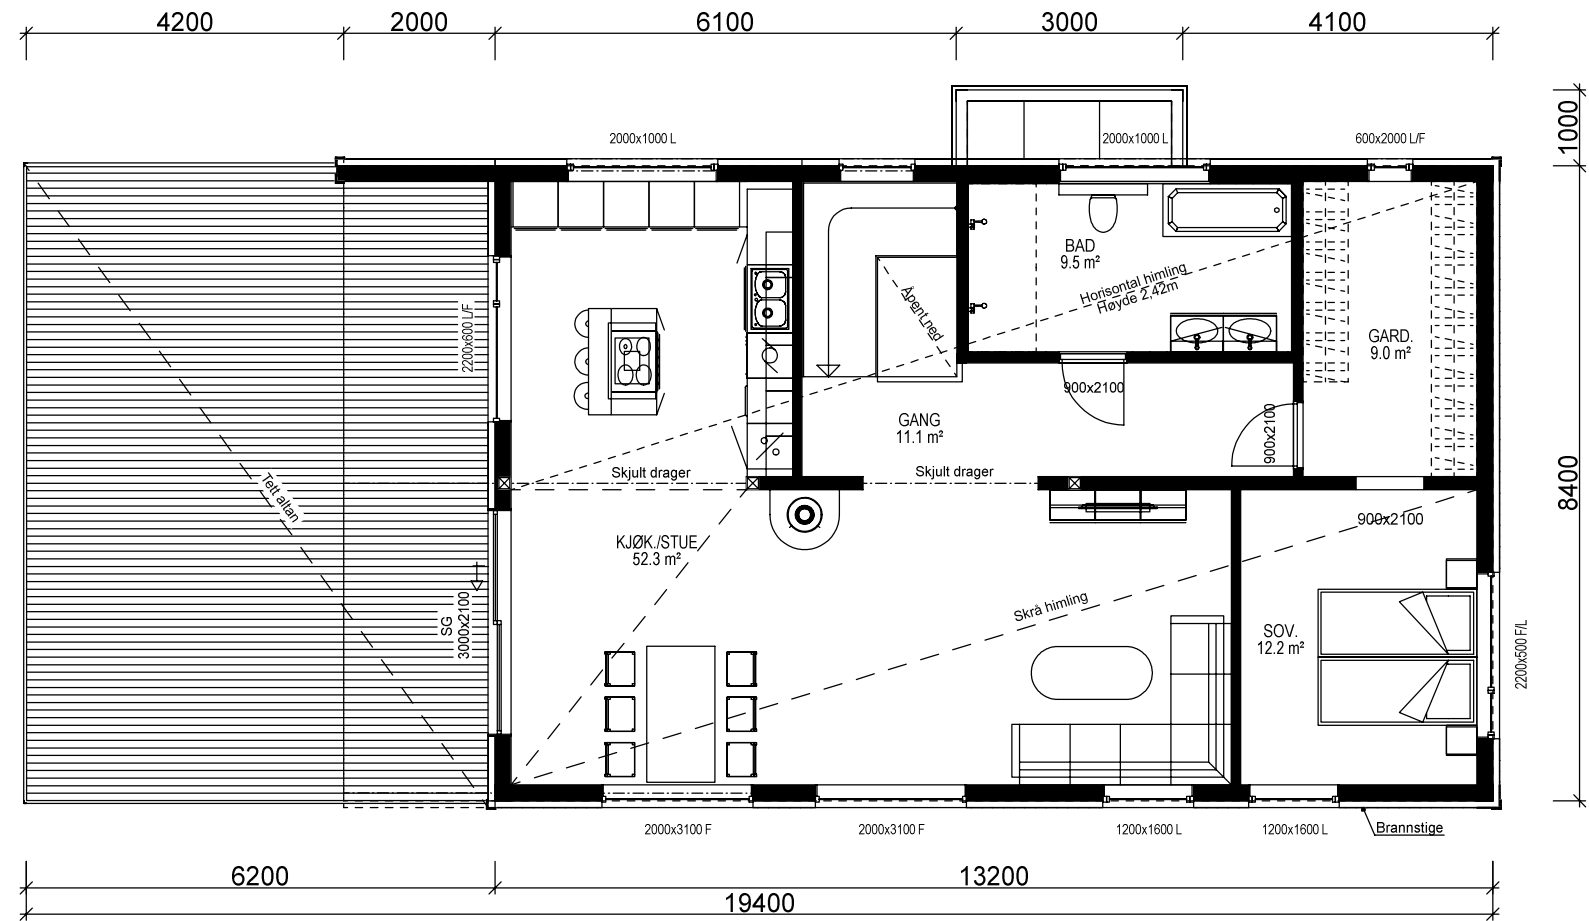


H. ETG. PLAN: 101,9 m² BRA

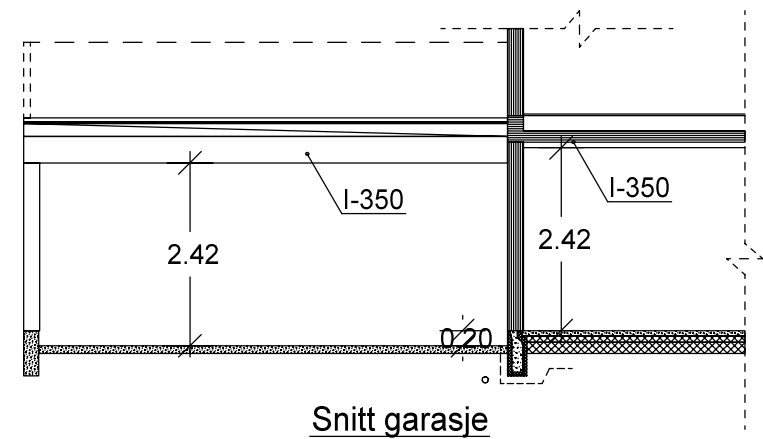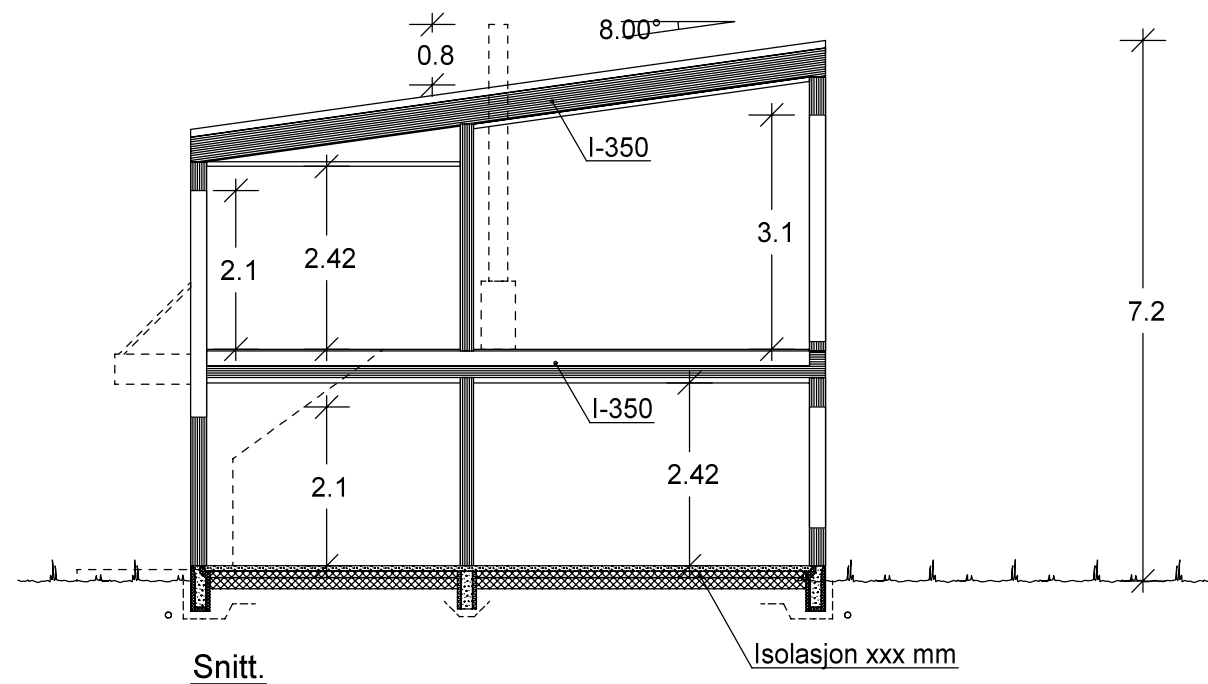


VESTLANDS HUS		Tiltakshaver: Tim Robin Frick	
		Forhandler: Vestlandshus Follo AS	
Hustype: Spesial		Plan og snitt	
Byggeplassens adresse:		ARKIV NR.:	
Ekebergveien 9			
G.nr. 110	Br.nr. 64	Er tegning klarert for bestilling, kontrakt og søkning ?	
		DATA DESIGN SYSTEM	
VESTLANDSHUSGRUPPENS ARKITEKTKONTOR - 6018 ÅLESUND - TLF. 70 17 89 00		DATO 15.12.17 kg	
		REV.1 21.12.17 kg	
		REV.2 04.01.18 kg	
		REV.3	
		SKALA 1 : 100	
		Tegningsnr. 504	
		Prosj.nr. 170215	

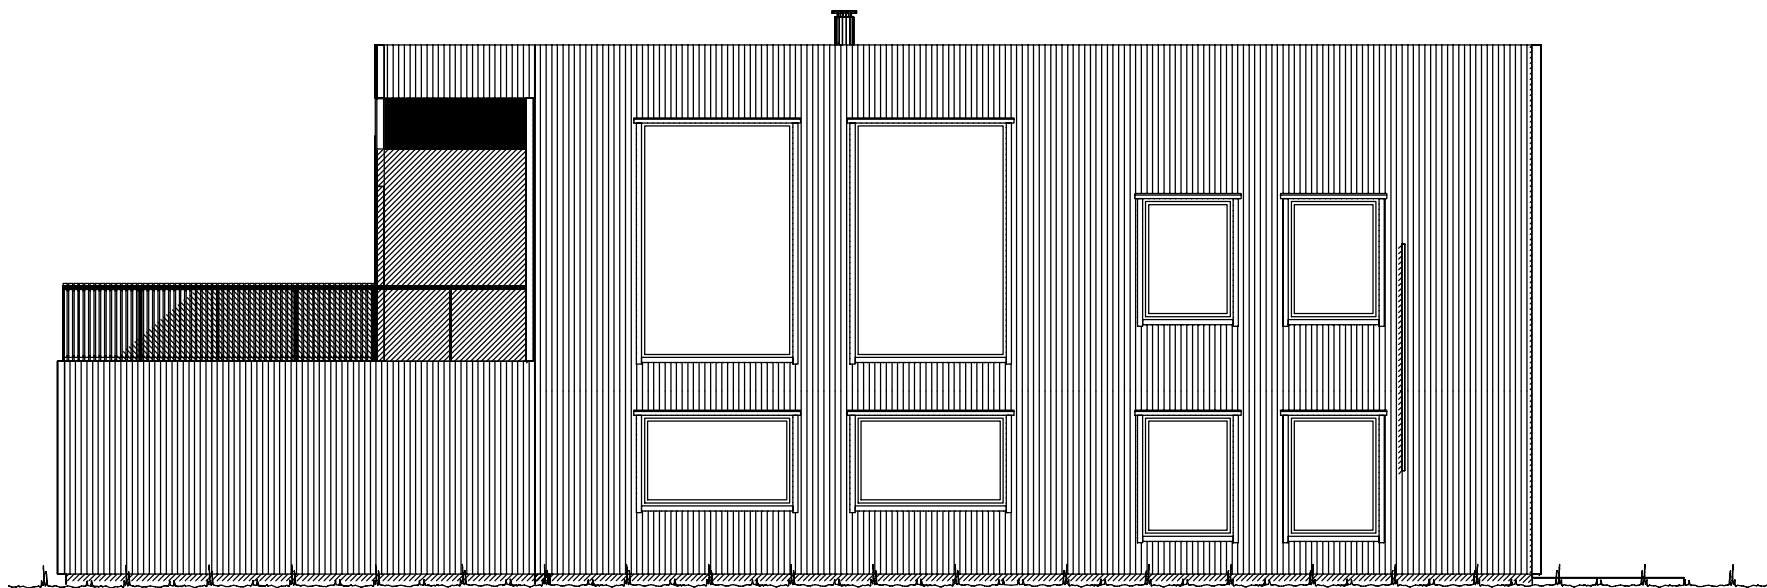

Fasade mot _____.

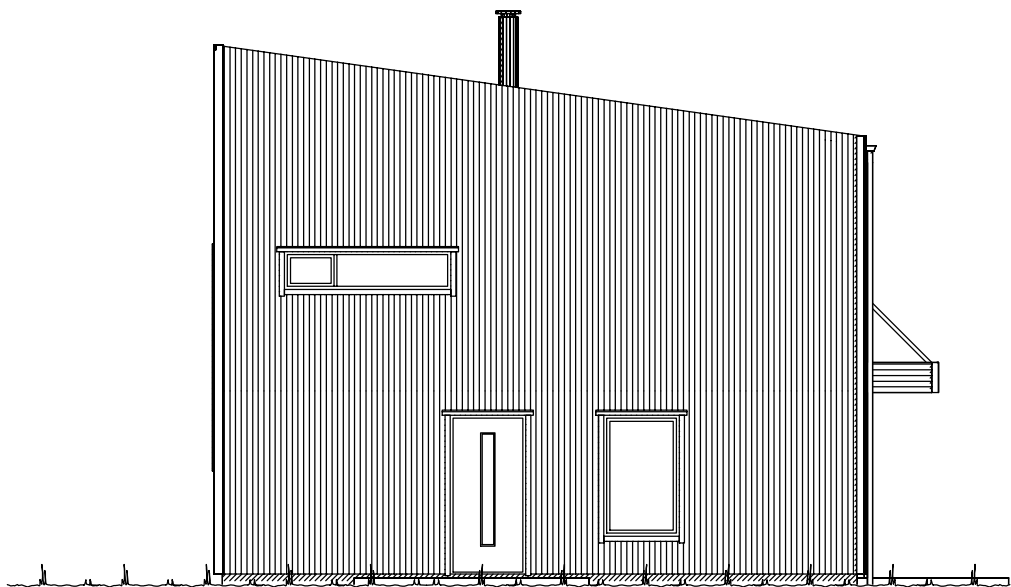


Fasade mot _____.

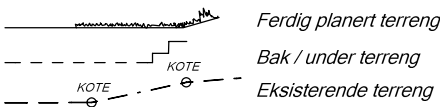


UTFORMING AV TILTAK BEKREFTES FOREVIST:				
Nabo.nr.	G.nr.	Br.nr.	Dato	Sign.
Nabo.nr.	G.nr.	Br.nr.	Dato	Sign.
Nabo.nr.	G.nr.	Br.nr.	Dato	Sign.
Nabo.nr.	G.nr.	Br.nr.	Dato	Sign.


VESTLANDS HUS		Tiltakshaver: Tim Robin Frick	
		Forhandler: Vestlandshus Follo AS	
Hustype: Spesial		Fasade 1 og 2	
Byggeplassens adresse:		ARKIV NR.:	
Ekebergveien 9			
G.nr. 110	Br.nr. 64	Er tegning klarert for bestilling, kontrakt og søkning ?	Nei
VESTLANDSHUSGRUPPENS ARKITEKTKONTOR - 6018 ÅLESUND - TLF. 70 17 89 00			
TEGNINGEN MÅ HVERKEN HELT ELLER DELVIS KOPIERES ELLER BENYTTES VED TILTAK SOM VESTLANDSHUS IKKE MEDVIRKER I.			
		DATO 15.12.17 kg	
		REV.1 21.12.17 kg	
		REV.2 04.01.18 kg	SKALA 1 : 100
		REV.3	Tegningsnr. 501
		DATA DESIGN SYSTEM	Prosj.nr. 170215

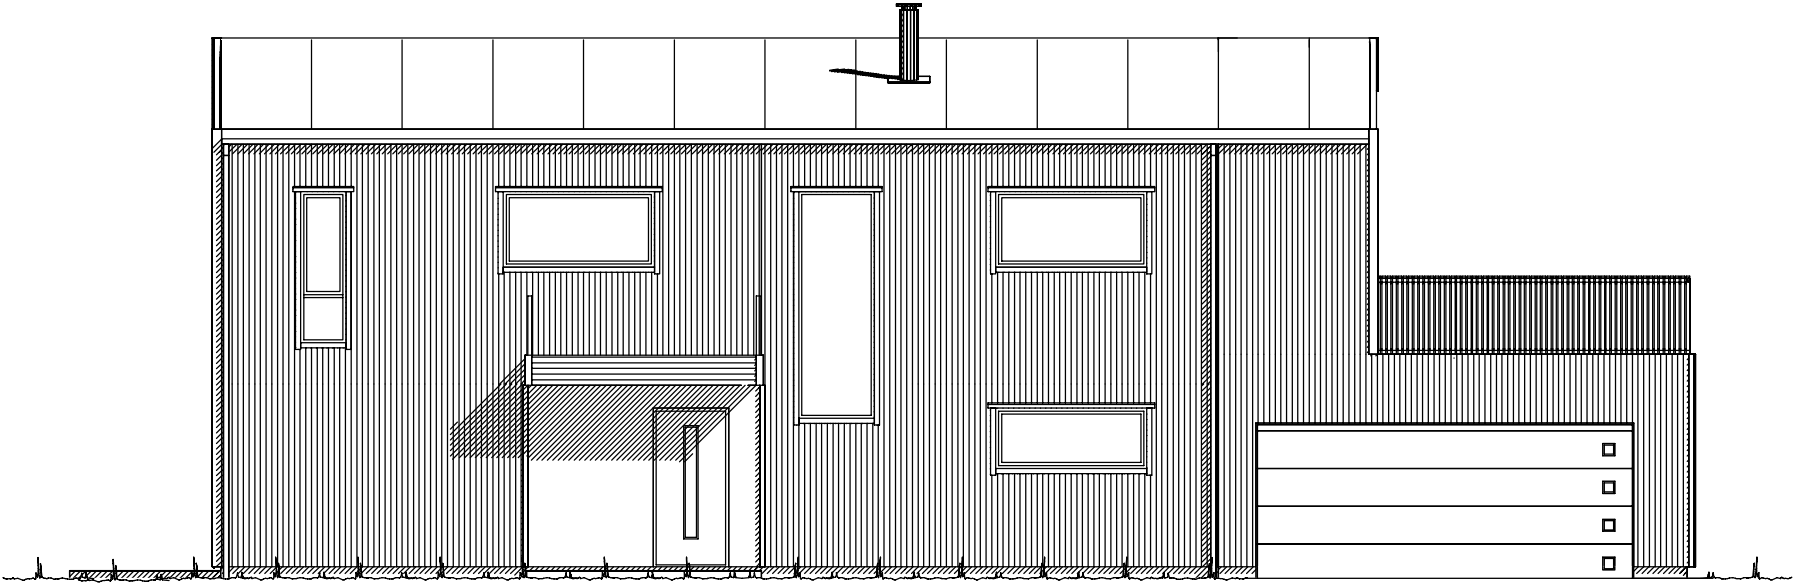

Fasade mot .

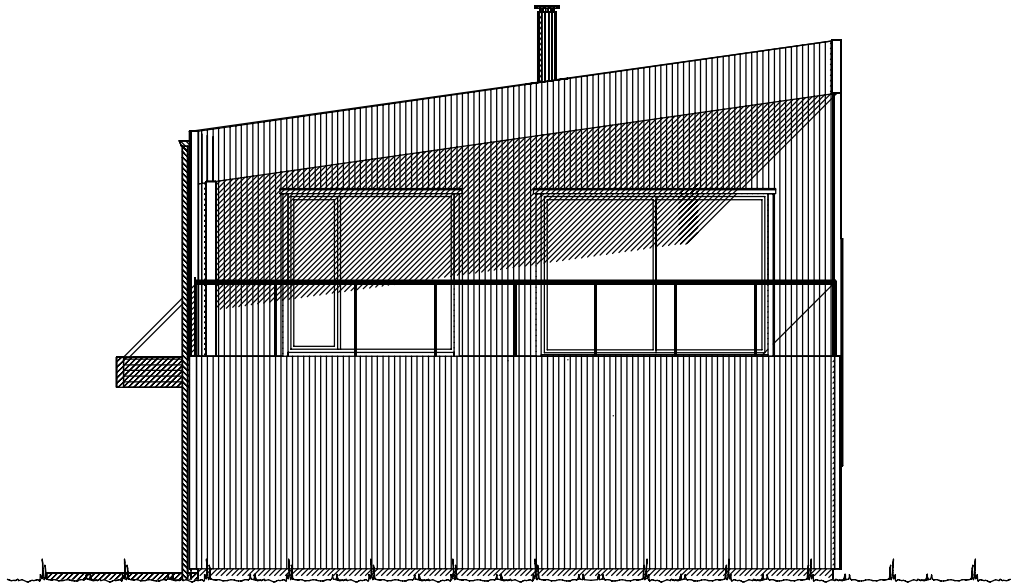

Fasade mot .

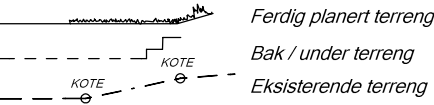

UTFORMING AV TILTAK BEKREFTES FOREVIST:				
Nabo.nr.	G.nr.	Br.nr.	Dato	Sign.
Nabo.nr.	G.nr.	Br.nr.	Dato	Sign.
Nabo.nr.	G.nr.	Br.nr.	Dato	Sign.
Nabo.nr.	G.nr.	Br.nr.	Dato	Sign.

 VESTLANDS HUS		Tiltakshaver: <i>Tim Robin Frick</i>				
		Forhandler: <i>Vestlandshus Follo AS</i>				
Hustype: Spesial		Fasade 3 og 4		DATO 15.12.17 kg		SKALA 1 : 100
Byggeplassens adresse: Ekebergveien 9		ARKIV NR.:		REV.1 21.12.17 kg		
				REV.2 04.01.18 kg		
				REV.3		
G.nr. 110	Br.nr. 64	Er tegning klarert for bestilling, kontrakt og søkning ?		Nei	 DATA DESIGN SYSTEM	Tegningsnr. 502
						Prosj.nr. 170215
VESTLANDSHUSGRUPPENS ARKITEKTKONTOR - 6018 ÅLESUND - TLF. 70 17 89 00						
TEGNINGEN MÅ HVERKEN HELT ELLER DELVIS KOPIERES ELLER BENYTTES VED TILTAK SOM VESTLANDSHUS IKKE MEDVIRKER I.						