






 VESTLANDS HUS		Tiltakshaver: Ronny Hansen	
		Forhandler: VestlandsHus Mjelde AS	
Hustype: Falketinden		Fasader nord og vest	
Byggeplassens adresse: Bergen kommune		ARKIV NR.:	DATO 24.03.17 be REV.1 28.03.17 vhh REV.2 15.06.17 be REV.3
G.nr. 35	Br.nr. 62	Er tegning klarert for bestilling, kontrakt og søkning ?	Nei
		 DATA DESIGN SYSTEM	SKALA 1 : 100 Tegningsnr. 501 Prosj.nr. 170007
VESTLANDSHUSGRUPPENS ARKITEKTKONTOR - 6018 ÅLESUND - TLF. 70 17 89 00			
TEGNINGEN MÅ HVERKEN HELT ELLER DELVIS KOPIERES ELLER BENYTTES VED TILTAK SOM VESTLANDSHUS IKKE MEDVIRKER I.			

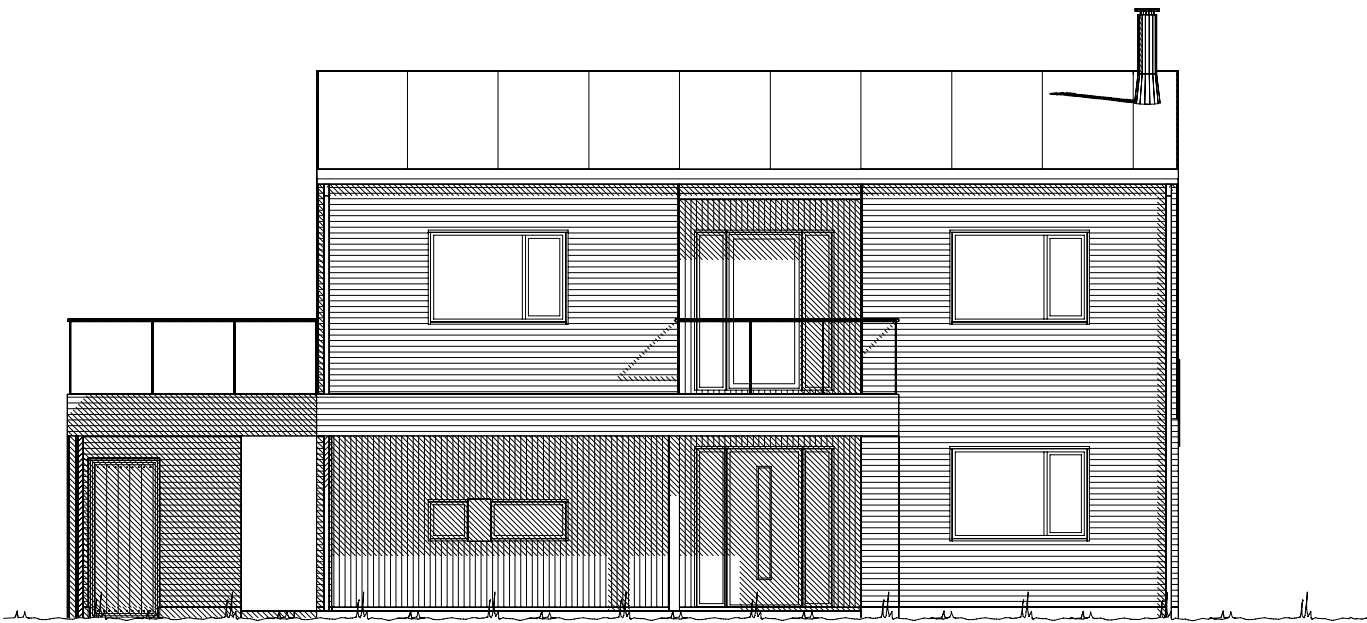

Fasade mot sør

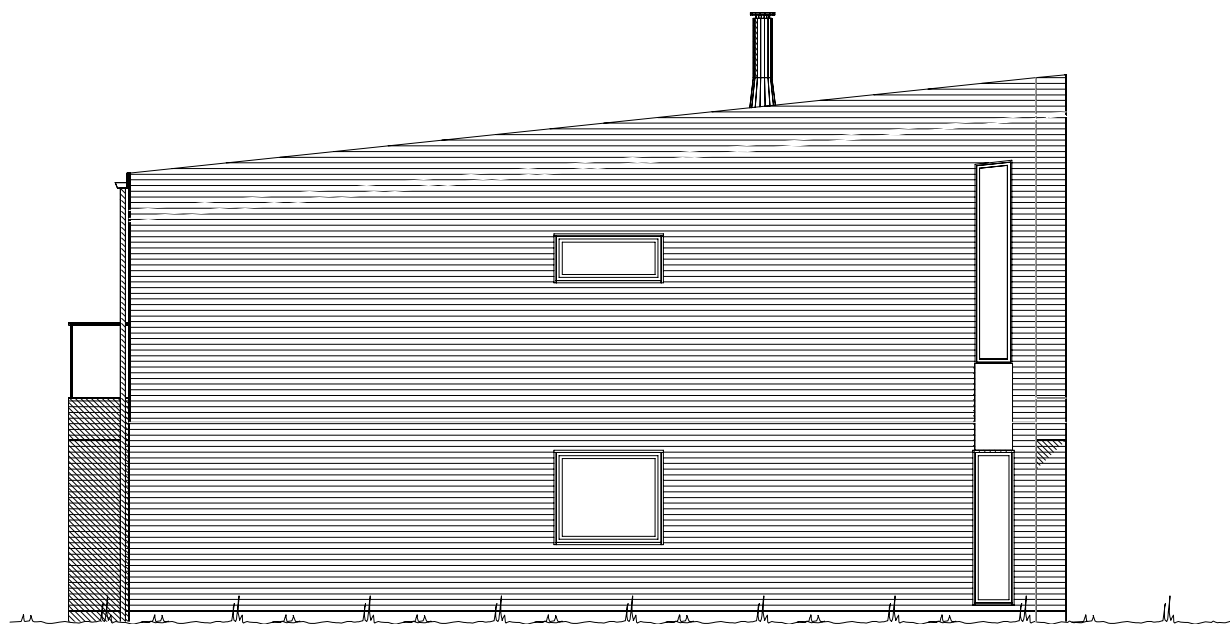


Fasade mot øst

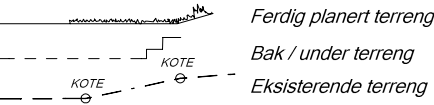

UTFORMING AV TILTAK BEKREFTES FOREVIST:				
Nabo.nr.	G.nr.	Br.nr.	Dato	Sign.
Nabo.nr.	G.nr.	Br.nr.	Dato	Sign.
Nabo.nr.	G.nr.	Br.nr.	Dato	Sign.
Nabo.nr.	G.nr.	Br.nr.	Dato	Sign.

 VESTLANDS HUS		Tiltakshaver: Ronny Hansen			
		Forhandler: VestlandsHus Mjelde AS			
Hustype: Falketinden		Fasader sør og øst		DATO 24.03.17 be	SKALA 1 : 100
Byggeplassens adresse: Bergen kommune		ARKIV NR.:		REV.1 28.03.17 vhh	
				REV.2 15.06.17 be	
				REV.3	
G.nr. 35	Br.nr. 62	Er tegning klarert for bestilling, kontrakt og søkning ?		nei	Tegningsnr. 502
				 DATA DESIGN SYSTEM	Prosj.nr. 170007
VESTLANDSHUSGRUPPENS ARKITEKTKONTOR - 6018 ÅLESUND - TLF. 70 17 89 00					
TEGNINGEN MÅ HVERKEN HELT ELLER DELVIS KOPIERES ELLER BENYTTES VED TILTAK SOM VESTLANDSHUS IKKE MEDVIRKER I.					

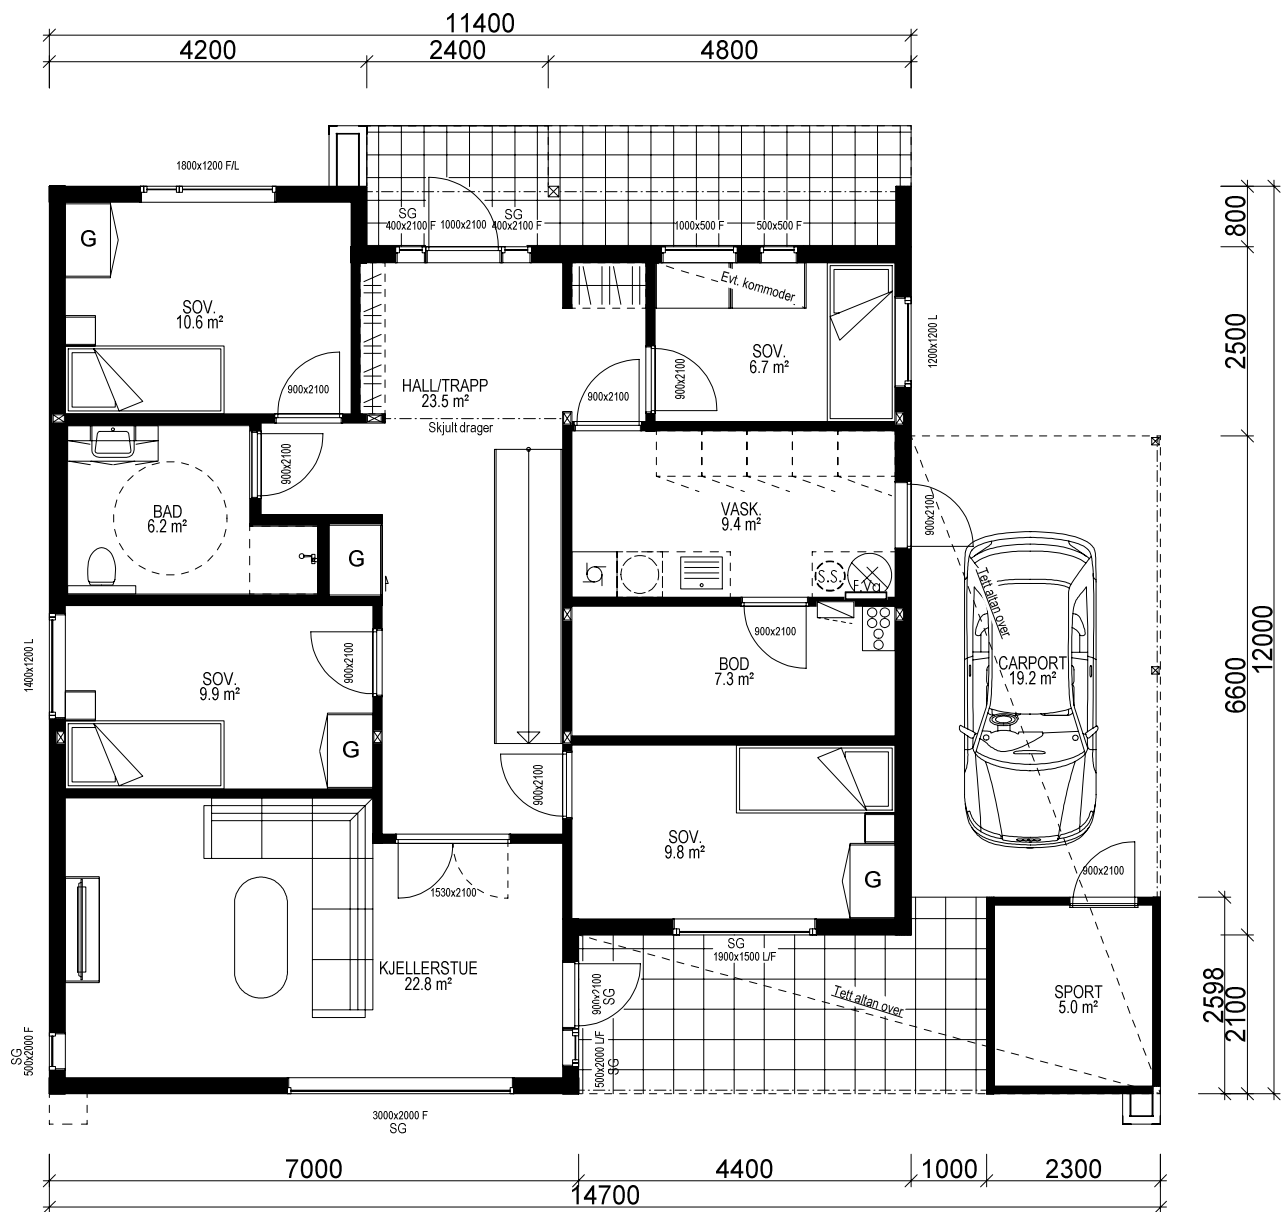

1.ETG.PLAN: 112,1 m² + 5,0 m² SPORT + CARPORT: 19,2 m² BRA

Bygning i:
Risikoklasse 4
Brannklasse 1

Prosjektert etter TEK 10 av 01.01.16

Kanaler fra ventilasjonsanlegg, vil i noen tilfeller medføre ekstra veggtykkelser eller "kassing", som får mindre konsekvenser for romløsninger. Dette kan eventuelt justeres noe før igangsetting av bygget.

NB! Ved innhenting av pristilbud av ytterdører og vindu, må forutsetningen i varmetapsberegningen legges til grunn. Her blir det forutsatt en maksimal, gjennomsnittlig U-verdi til ytterdører og vindu for bygget. Høy prosentandel over 20% vindu og dører, har konsekvenser for byggets isolering.

% vindu- og dørareal er beregnet til: -xx%
Gjennomsnittlig U-verdi er her: _____

Bygningens innhold av areal:

Arealberegninger i hht. NS 3940	Bruksareal BRA i m ²	
	Pr etasje	Sum BRA
1. etg. plan	112.1	112.1
2. etg. plan	115.7	115.7
SUM :	227.8	227.8


Krav til personsikkerhetsrute blir markert på plan med "SG"

Bygningens totale areal på tomt: (Oppgis i hele tall)


Arealberegninger i hht. NS 3940	Bruksareal BRA i m ²			Sum BRA	P-ROM Primære rom
	Pr etasje	Utvendig bod/garasje	Åpent overbygg areal og carport		
1. etg. plan	112.1	5.0	35.2	152.3	108.0
2. etg. plan	115.7	0.0	8.3	124.0	108.2
SUM :	227.8	5.0	43.5	276.3	216.2
BYA :	171.7	0.0	0.0	171.7	

VESTLANDS HUS		Tiltakshaver: Ronny Hansen	
		Forhandler: VestlandsHus Mjelde AS	
Hustype: Falketinden		Plan	
Byggeplassens adresse: Bergen kommune		ARKIV NR.:	
G.nr. 35	Br.nr. 62	Er tegning klarert for bestilling, kontrakt og søkning ? Nei	
VESTLANDSHUSGRUPPENS ARKITEKTKONTOR - 6018 ÅLESUND - TLF. 70 17 89 00			
TEGNINGEN MÅ HVERKEN HELT ELLER DELVIS KOPIERES ELLER BENYTTES VED TILTAK SOM VESTLANDSHUS IKKE MEDVIRKER I.			

DATO 24.03.17 be	
REV.1 28.03.17 vhh	
REV.2 15.06.17 be	
REV.3	
SKALA 1 : 100	
Tegningsnr. 503	
Prosj.nr. 170007	

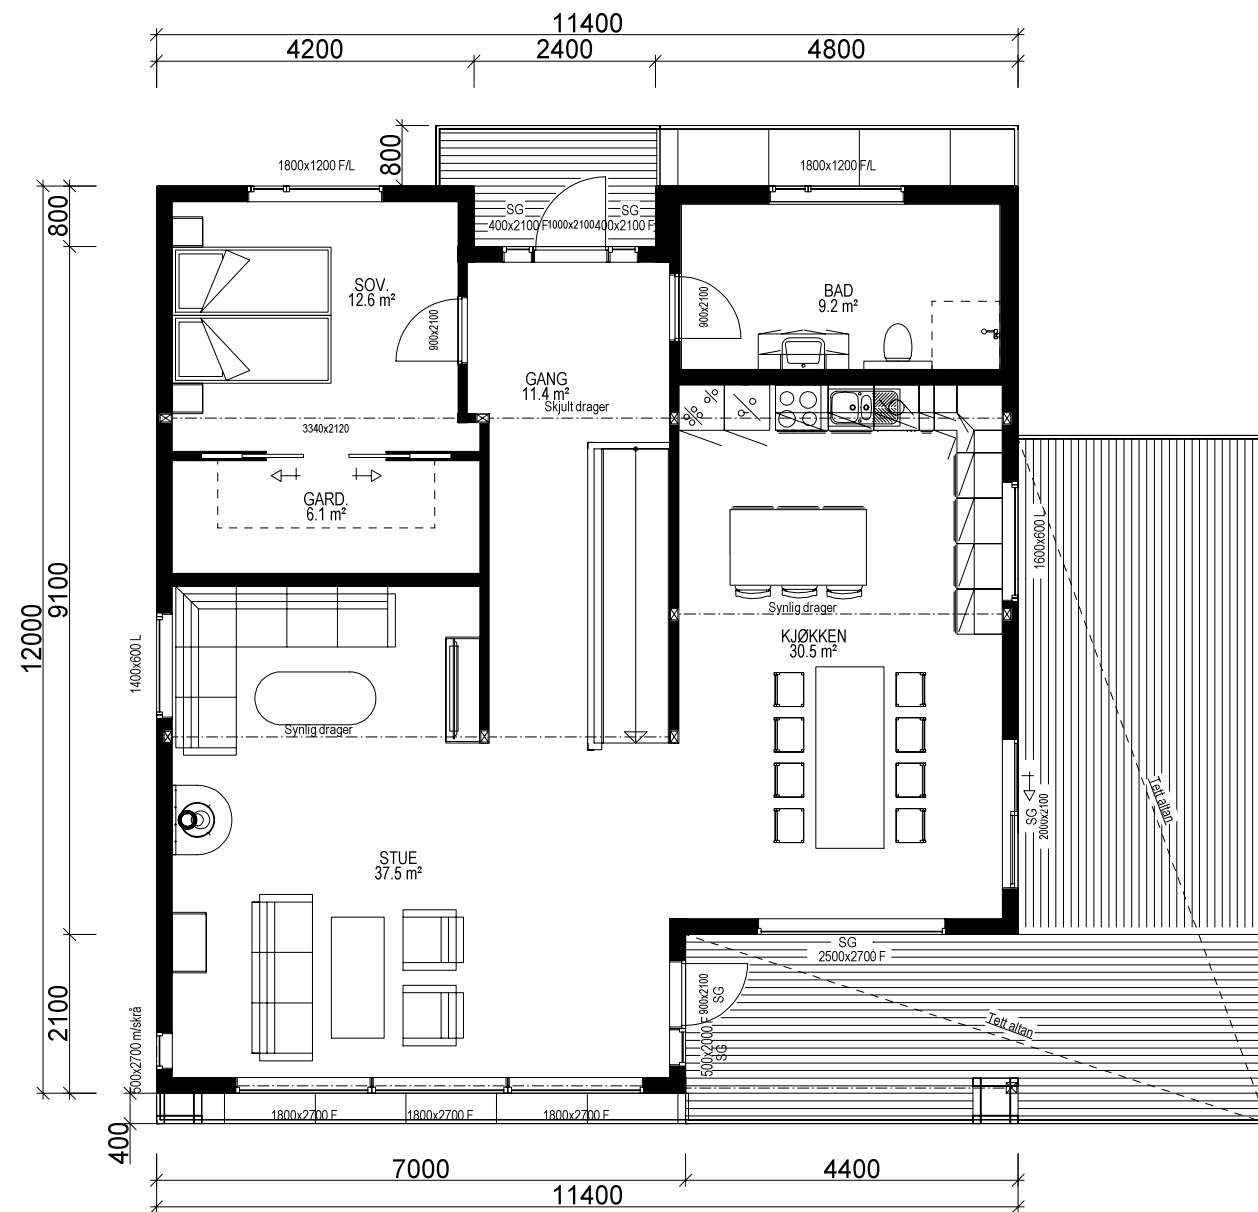

2. ETG. PLAN: 115.7m² BRA

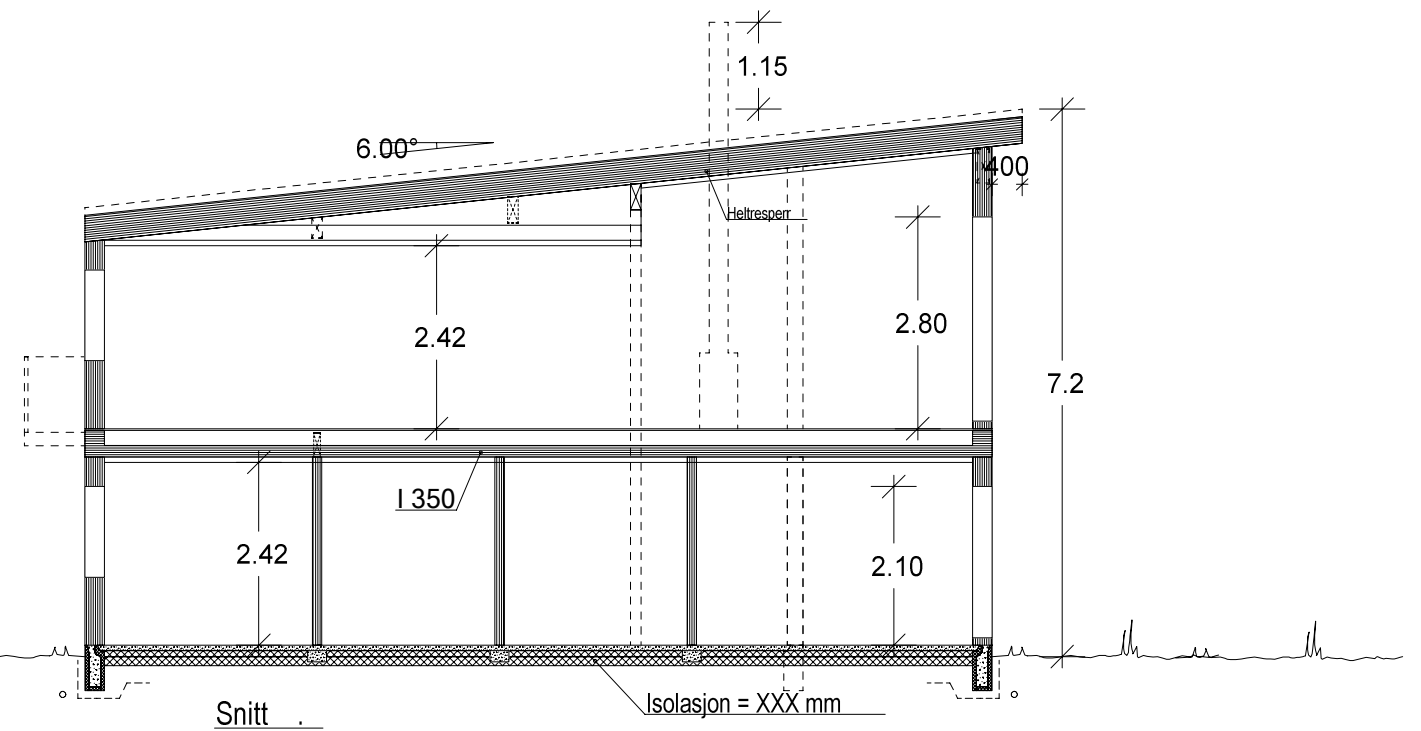

		Tiltakshaver: Ronny Hansen	
VESTLANDS HUS		Forhandler: VestlandsHus Mjelde AS	
Hustype: Falketinden		Plan og snitt	
Byggeplassens adresse:		ARKIV NR.:	DATO 24.03.17 be
Bergen kommune			REV.1 28.03.17 vhh
			REV.2 15.06.17 be
			REV.3
G.nr. 35	Br.nr. 62	Er tegning klarert for bestilling, kontrakt og søkning ?	Nei
		 DATA DESIGN SYSTEM	SKALA 1 : 100
VESTLANDSHUSGRUPPENS ARKITEKTKONTOR - 6018 ÅLESUND - TLF. 70 17 89 00			Tegningsnr. 504
TEGNINGEN MÅ HVERKEN HELT ELLER DELVIS KOPIERES ELLER BENYTTES VED TILTAK SOM VESTLANDSHUS IKKE MEDVIRKER I.			Prosj.nr. 170007