


Prosjekttegninger

Tiltakshaver : Lars Georg Gjerland
Gårds- og bruksnummer : 3/12

Forhandler : Kjeilen Hus AS

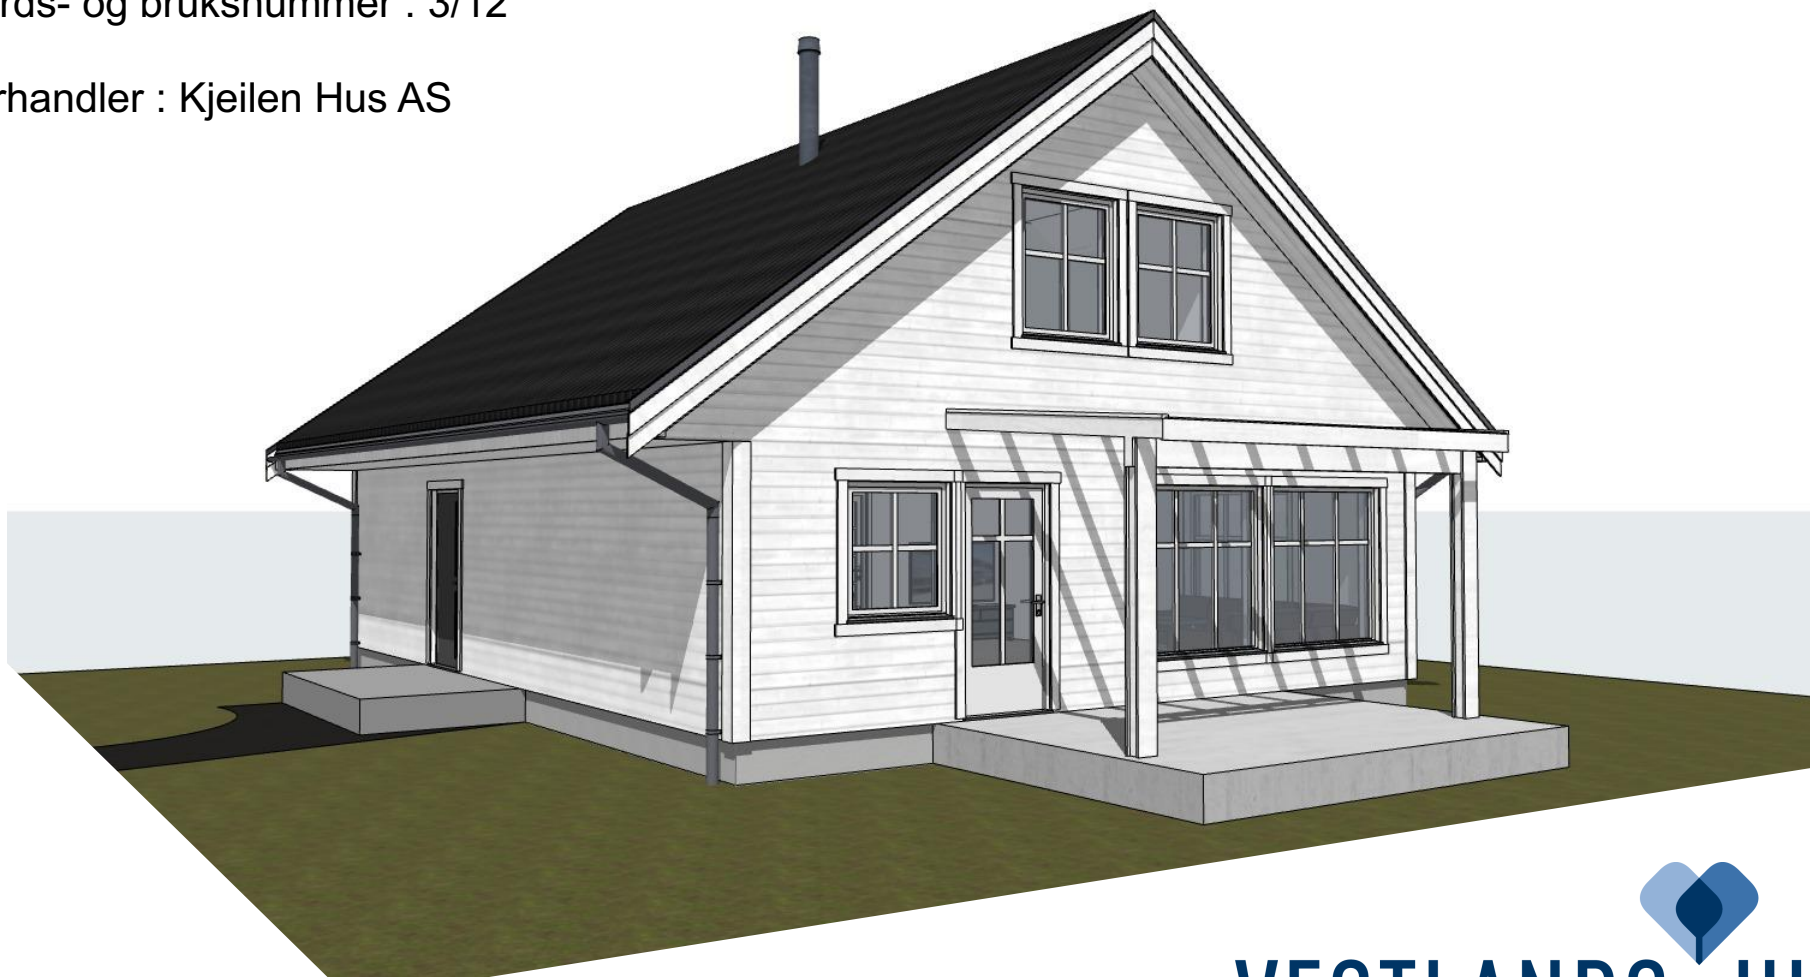

Tegningene leveres av :

VESTLANDS HUS
Arkitekter

Tiltakshaver Lars Georg Gjerland
Forhandler Kjeilen Hus AS
Haukedalsvegen 1236

VESTLANDSHUS ARKITEKTER AS - 6018 ÅLESUND - TLF 70178900

TEGNINGEN MÅ HVERKEN HELT ELLER DELVIS KOPIERES ELLER BENYTTES VED TILTAK SOM VESTLANDSHUS IKKE MEDVIRKER I

Tegningsnr.: 601
Gnr./Bnr.: 3/12
Prosjektnr.: 220035
Dato: 24.02.2022



1:100 Fasade Sør



1:100 Fasade Øst

Tiltakshaver Lars Georg Gjerland
Forhandler Kjeilen Hus AS
Haukedalsvegen 1236

VESTLANDSHUS ARKITEKTER AS - 6018 ÅLESUND - TLF 70178900

TEGNINGEN MÅ HVERKEN HELT ELLER DELVIS KOPIERES ELLER BENYTTES VED TILTAK SOM VESTLANDSHUS IKKE MEDVIRKER I

Tegningsnr.: 602
Gnr./Bnr.: 3/12
Prosjektnr.: 220035
Dato: 24.02.2022


VESTLANDS HUS
Arkitekter



1:100 Fasade Nord



1:100 Fasade Vest

P-ROM

	H-etg	81,2
	2-etg	43,4
		124,6 m²


Tiltakshaver Lars Georg Gjerland
Forhandler Kjeilen Hus AS
Haukedalsvegen 1236

Tegningsnr.: 604
Gnr./Bnr.: 3/12
Prosjektnr.: 220035
Dato: 24.02.2022

VESTLANDS HUS
Arkitekter

VESTLANDSHUS ARKITEKTER AS - 6018 ÅLESUND - TLF 70178900

TEGNINGEN MÅ HVERKEN HELT ELLER DELVIS KOPIERES ELLER BENYTTES VED TILTAK SOM VESTLANDSHUS IKKE MEDVIRKER I

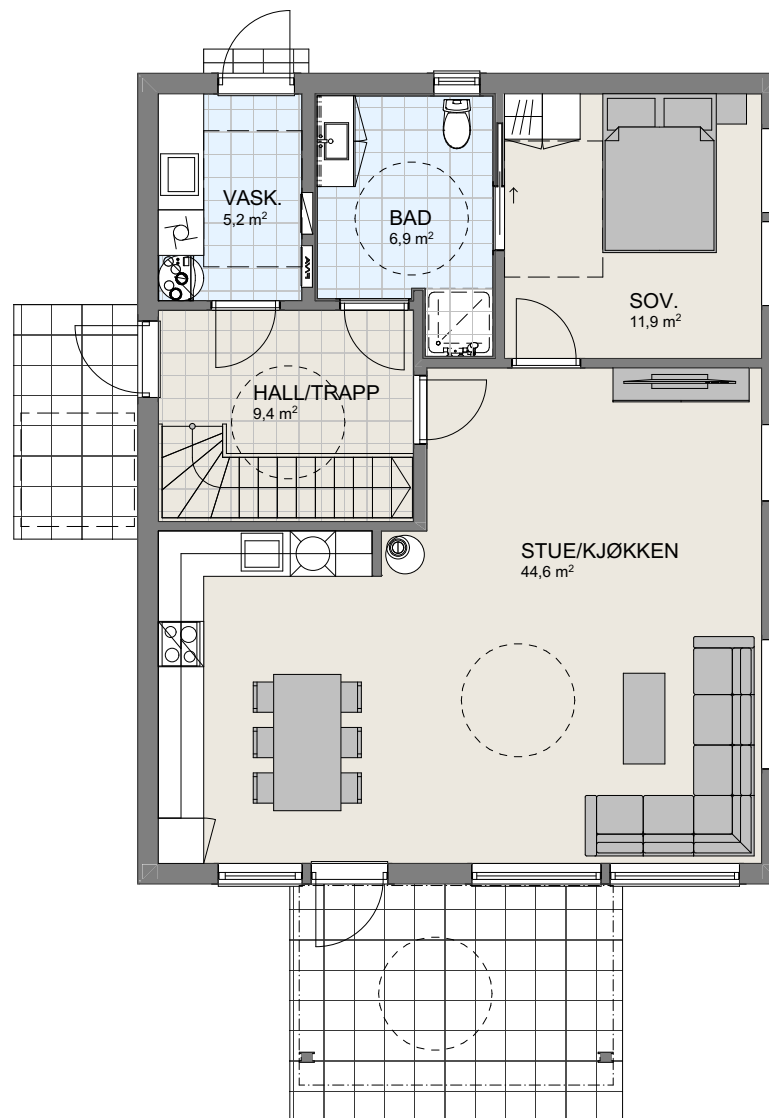

1:100 H. Etasje

P-ROM

	H-etg	81,2
	2-etg	43,4
		124,6 m²


Tiltakshaver Lars Georg Gjerland
Forhandler Kjeilen Hus AS
Haukedalsvegen 1236

Tegningsnr.: 605
 Gnr./Bnr. 3/12
 Prosjektnr.: 220035
 Dato: 24.02.2022

VESTLANDS HUS
 Arkitekter

VESTLANDSHUS ARKITEKTER AS - 6018 ÅLESUND - TLF 70178900

TEGNINGEN MÅ HVERKEN HELT ELLER DELVIS KOPIERES ELLER BENYTTES VED TILTAK SOM VESTLANDSHUS IKKE MEDVIRKER I

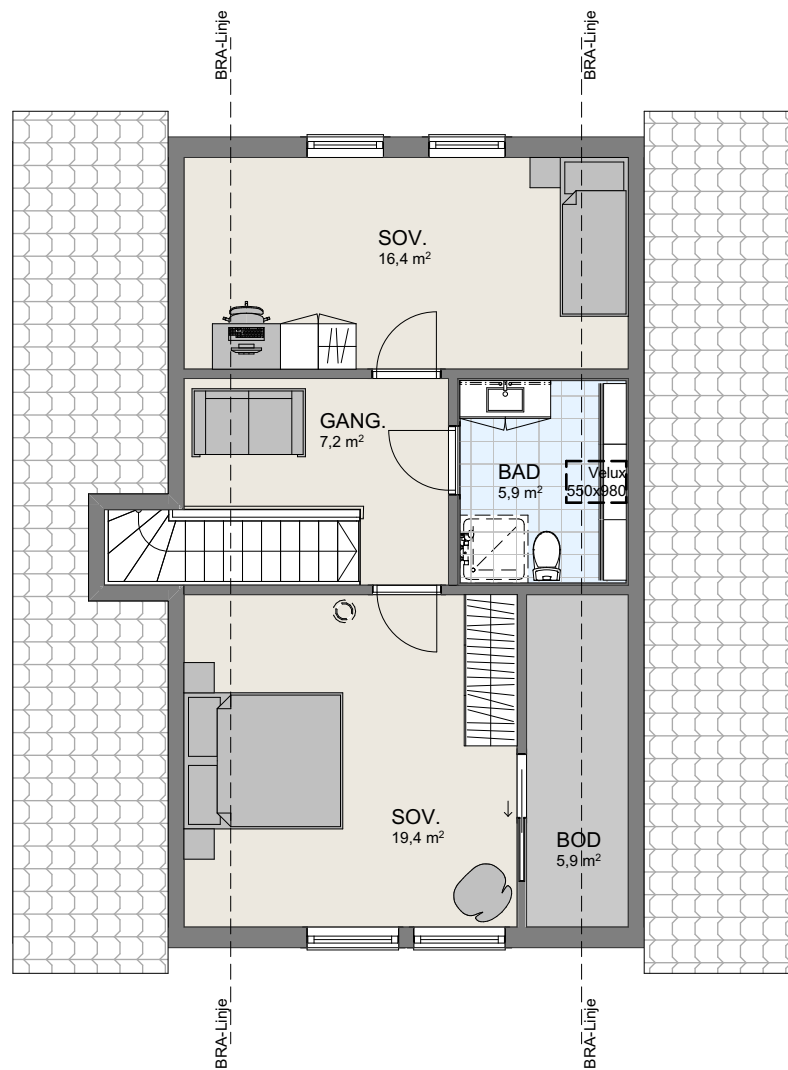

1:100 2. Etasje