


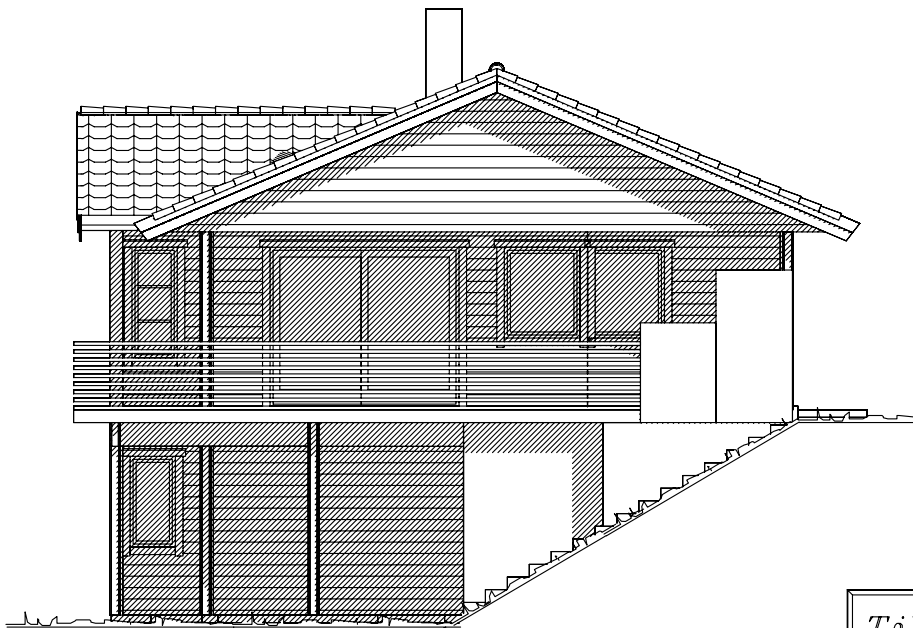

Fasade mot




Fasade mot

UTFORMING AV TILTAK BEKREFTES FOREVIST:


Nabo.nr.	G.nr.	Br.nr.	Dato	S1gn.
Nabo.nr.	G.nr.	Br.nr.	Dato	S1gn.
Nabo.nr.	G.nr.	Br.nr.	Dato	S1gn.
Nabo.nr.	G.nr.	Br.nr.	Dato	S1gn.

Ferdig planert terreng
Bak / under terreng
Eksisterende terreng



Tiltakshaver: D. Aasheim og A.M Christensen				 VestlandsHus
Leverandør: VestlandsHus Mjelde AS				
Hustype: SPESIAL		Fasade 1-2	DATO 11.01.10 opv	
Byggeplassens adresse:		ARKIV NR.	REV.1	
Reigstad, Valestrandsfossen			REV.2	TRYGGE HJEM
G.nr. 146	Br.nr. 52	ER TEGNING KONTROLLERT I H.T. SJEKKLISTER ?	NEI	Tegningsnr. 501
VestlandsHusgruppens arkitektkontor – 6018 Alesund – Tlf. 70 17 89 00			SKALA 1 : 100	Prosj.nr. 517o
TEGNINGEN MÅ HVERKEN HELT ELLER DELVIS KOPIERES ELLER BENYTTES VED TILTAK SOM VESTLANDSHUS IKKE MEDVIRKER I.				

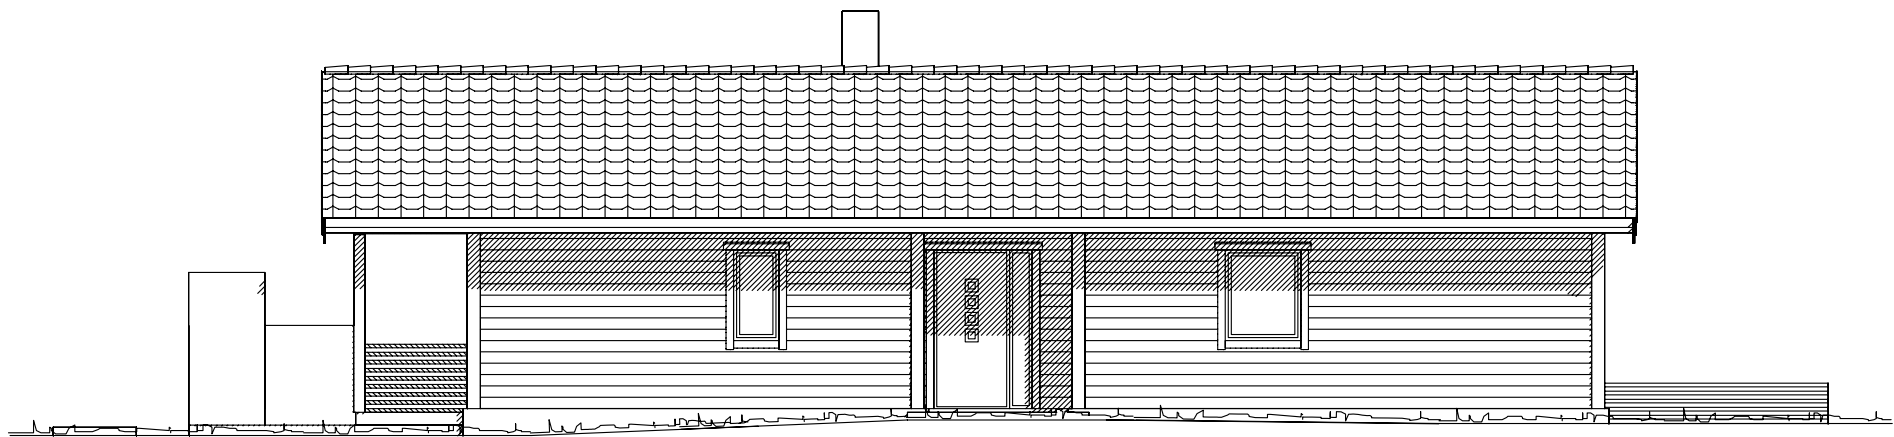

Fasade mot

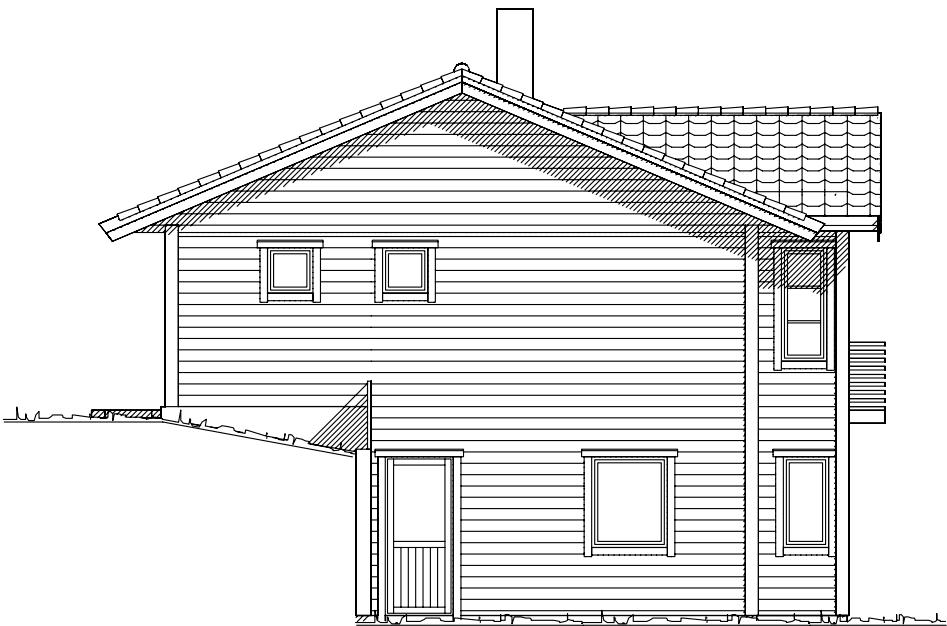


Fasade mot

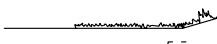  Ferdig planert terreng
 Bak / under terreng
 Eksisterende terreng

UTFORMING AV TILTAK BEKREFTES FOREVIST:				
Nabo.nr.	G.nr.	Br.nr.	Dato	Sign.
Nabo.nr.	G.nr.	Br.nr.	Dato	Sign.
Nabo.nr.	G.nr.	Br.nr.	Dato	Sign.
Nabo.nr.	G.nr.	Br.nr.	Dato	Sign.

Tiltakshaver: D. Aasheim og A.M Christensen				 VestlandsHus
Leverandør: VestlandsHus Mjelde AS				
Hustype: SPESIAL		Fasade 3-4	DATO 11.01.10 opv	
Byggeplassens adresse:		ARKIV NR.	REV.1	
Reigstad, Valestrandsfossen			REV.2	TRYGGE HJEM
G.nr. 146	Br.nr. 52	ER TEGNING KONTROLLERT I H.T. SJEKKLISTER ?	NEI	Tegningsnr. 502
			SKALA 1 : 100	Prosj.nr. 5170
			 DATA DESIGN SYSTEM	
VestlandsHusgruppens arkitektkontor – 6018 Alesund – Tlf. 70 17 89 00				
TEGNINGEN MÅ HVERKEN HELT ELLER DELVIS KOPIERES ELLER BENYTTES VED TILTAK SOM VESTLANDSHUS IKKE MEDVIRKER I.				

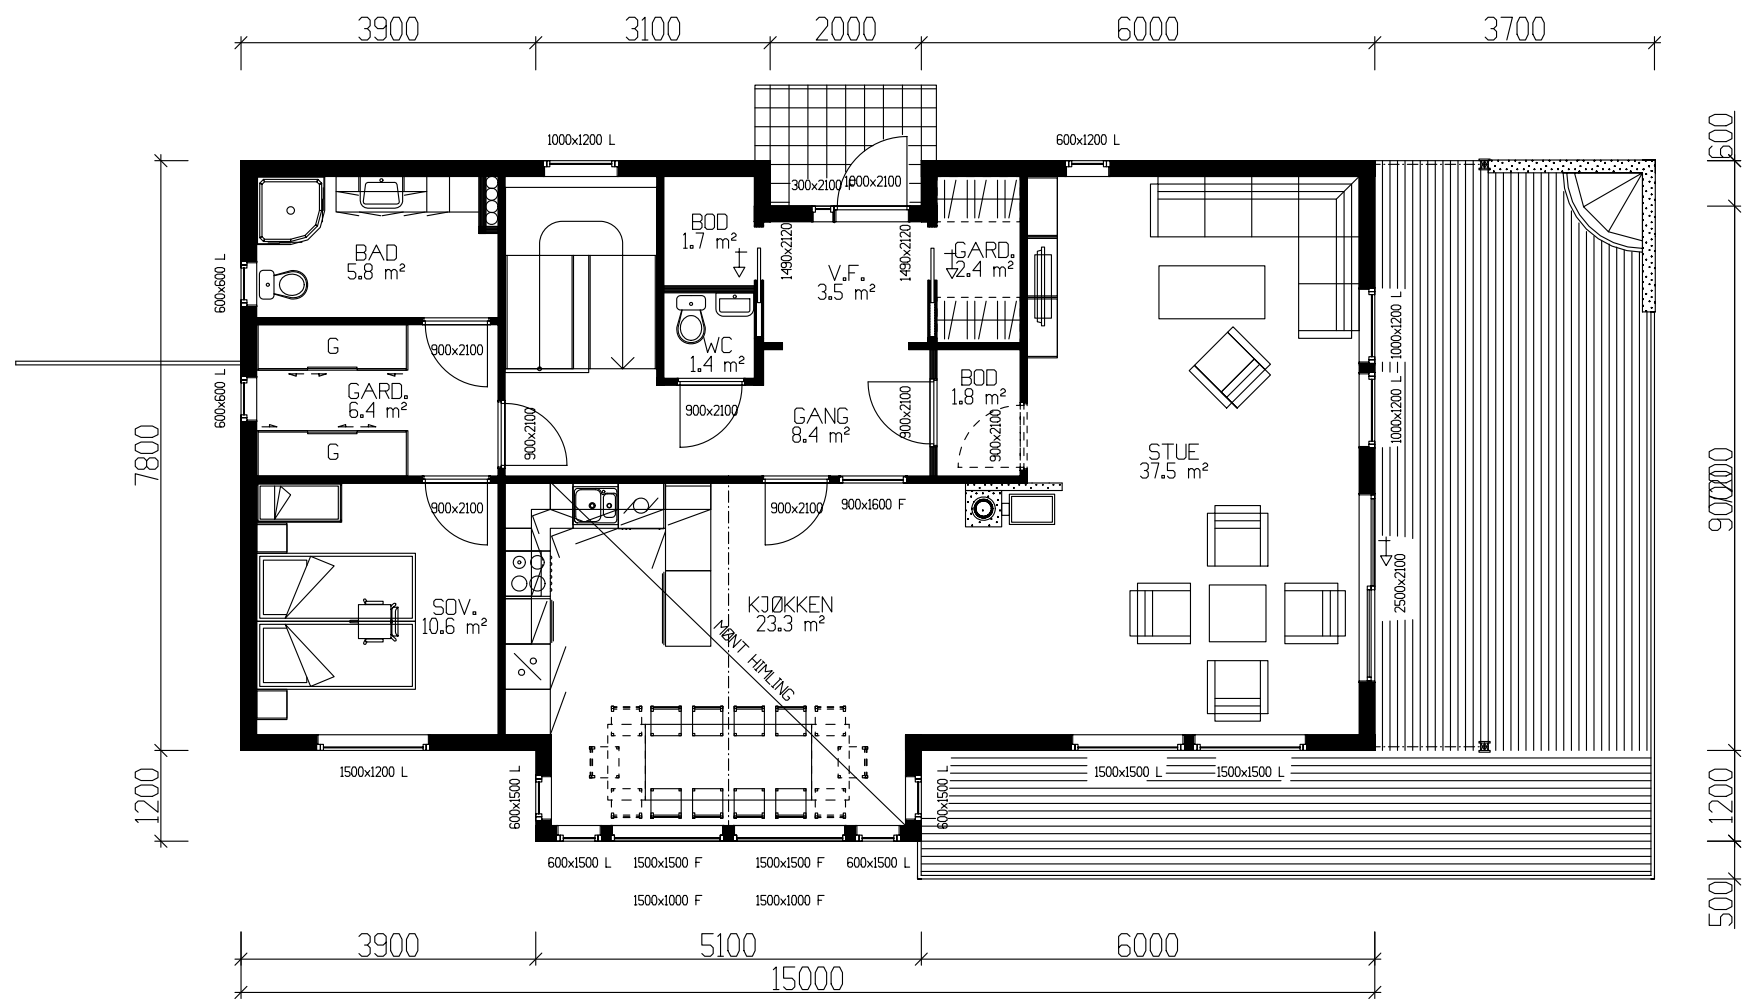

HOVEDPLAN 111,9m² BRA

NB! Ved innhenting av pristilbud av ytterdører og vindu, må forutsetningen i varmetapsberegning legges til grunn. Her blir det forutsatt en maksimal, gjennomsnittlig U-verdi til ytterdører og vindu for bygget.

Gjennomsnittlig U-verdi er her: _____

Bruksareal BRA 1 m		
Arealberegninger	Pr etasje	Sum BRA
1 hht. NS 3940		
U. etg. plan	108,9	108,9
H. etg. plan	111,9	111,9
SUM :	220,8	220,8
BYA :	168,5	168,5
Grunnflate/ fotavtrykk :	121,9	



Tiltakshaver: D. Aasheim og A.M Christensen			
Leverandør: VestlandsHus Mjelde AS			
Hustype: SPESIAL		Plan	DATO 11.01.10 opv
Byggeplassens adresse:		ARKIV NR.	REV.1
Reigstad, Valestrandsfossen			REV.2
G.nr. 146	Br.nr. 52	ER TEGNING KONTROLLERT I H.T. SJEKKLISTER ?	REV.3
		NEI	SKALA 1 : 100
VestlandsHusgruppens arkitektkontor – 6018 Alesund – Tlf. 70 17 89 00			
TEGNINGEN MÅ HVERKEN HELT ELLER DELVIS KOPIERES ELLER BENYTTES VED TILTAK SOM VESTLANDSHUS IKKE MEDVIRKER I.			



TRYGGE HJEM

Tegningsnr. 503

Prosj.nr. 5170

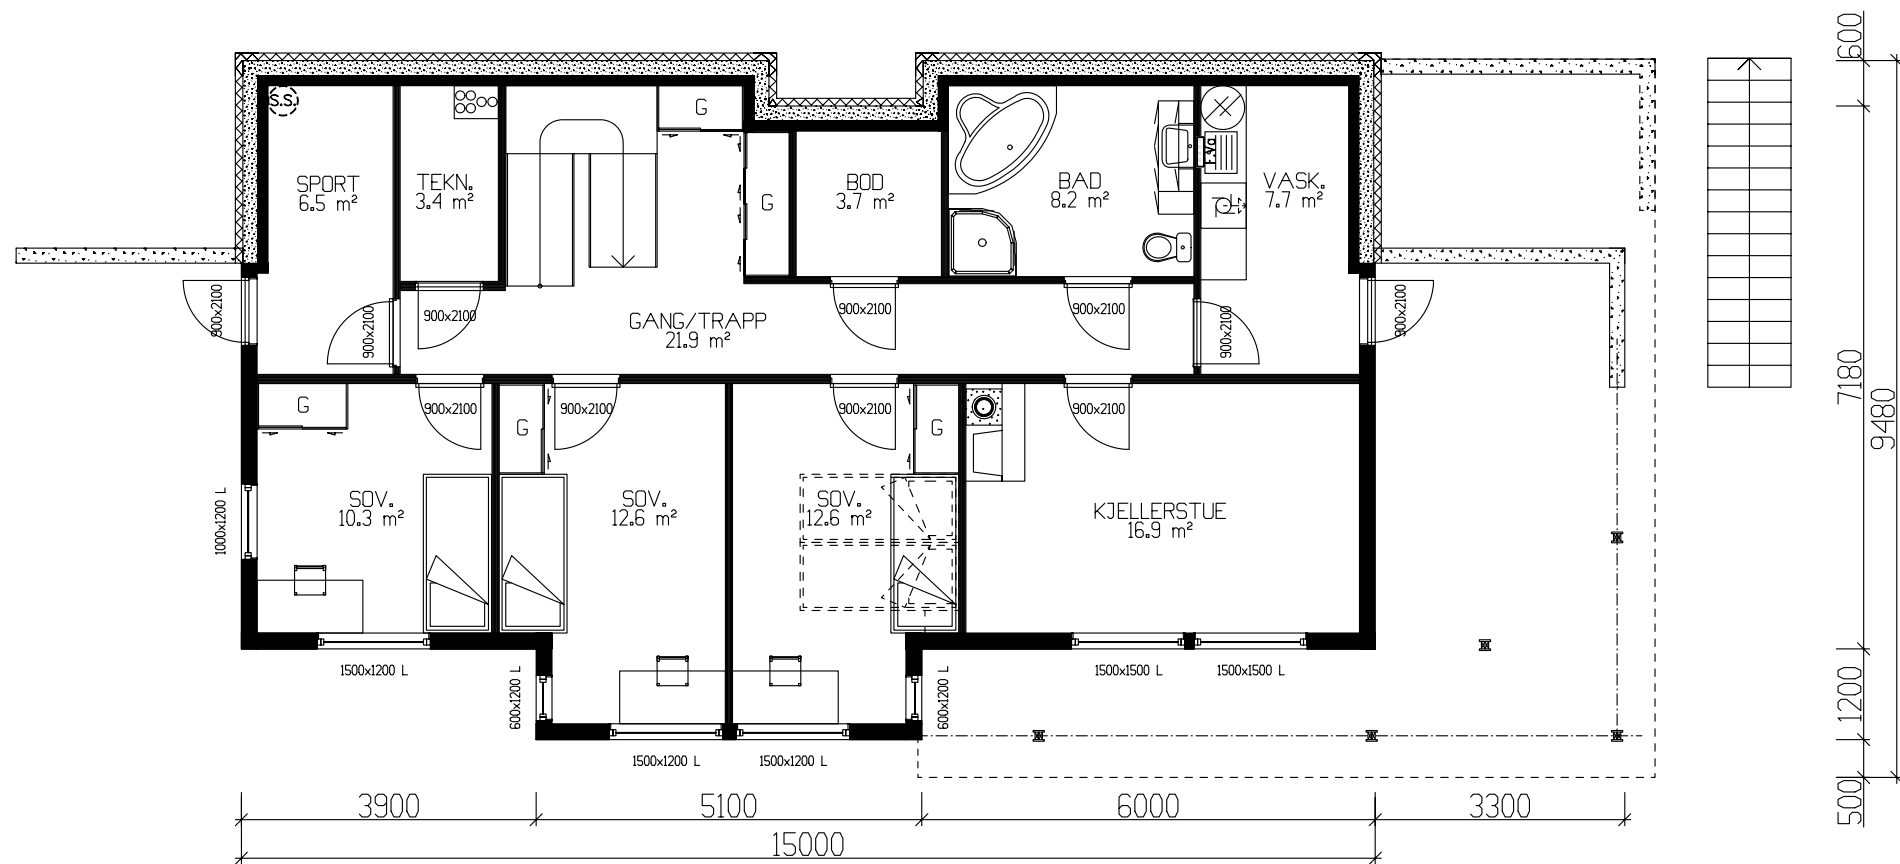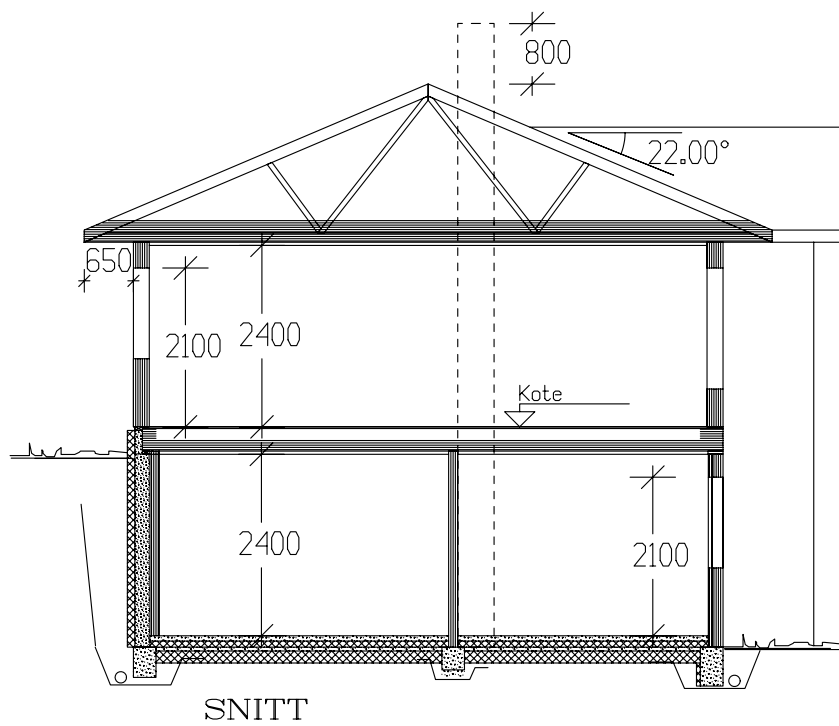

UNDERETASJE 108,9m² BRA

Tiltakshaver: D. Aasheim og A.M Christensen					 VestlandsHus
Leverandør: VestlandsHus Mjelde AS					
Hustype: SPESIAL		Plan/Snitt		DATE 11.01.10 opv	
Byggeplassens addresser:			ARKIV NR.	REV.1	
Reigstad, Valestrandsfossen				REV.2	
				REV.3	
				SKALA 1 : 100	
G.nr. 146	Br.nr. 52	ER TEGNING KONTROLLERT I H.T. SJEKKLISTER ?		NEI	 DATA DESIGN SYSTEM
TRYGGE HJEM					
Tegningsnr.					504
Prosj.nr.					5170
VestlandsHusgruppens arkitektkontor – 6018 Alesund – Tlf. 70 17 89 00					
TEGNINGEN MÅ HVERKEN HELT ELLER DELVIS KOPIERES ELLER BENYTTES VED TILTAK SOM VESTLANDSHUS IKKE MEDVIRKER I.					