



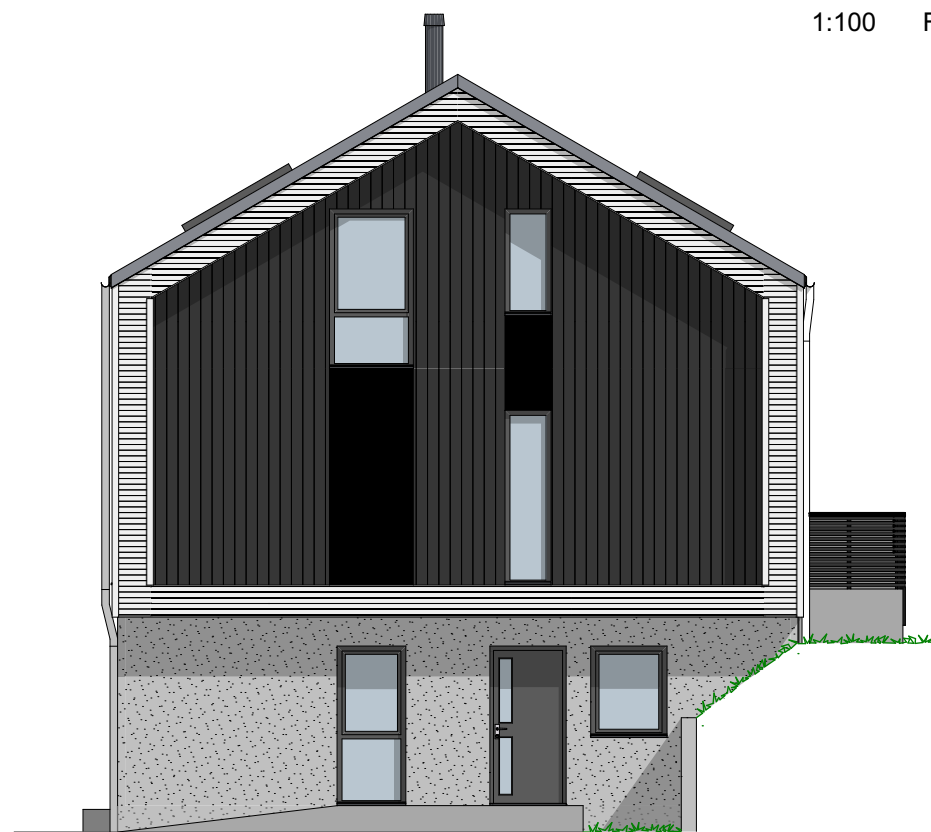


1:100 Fasade Sør

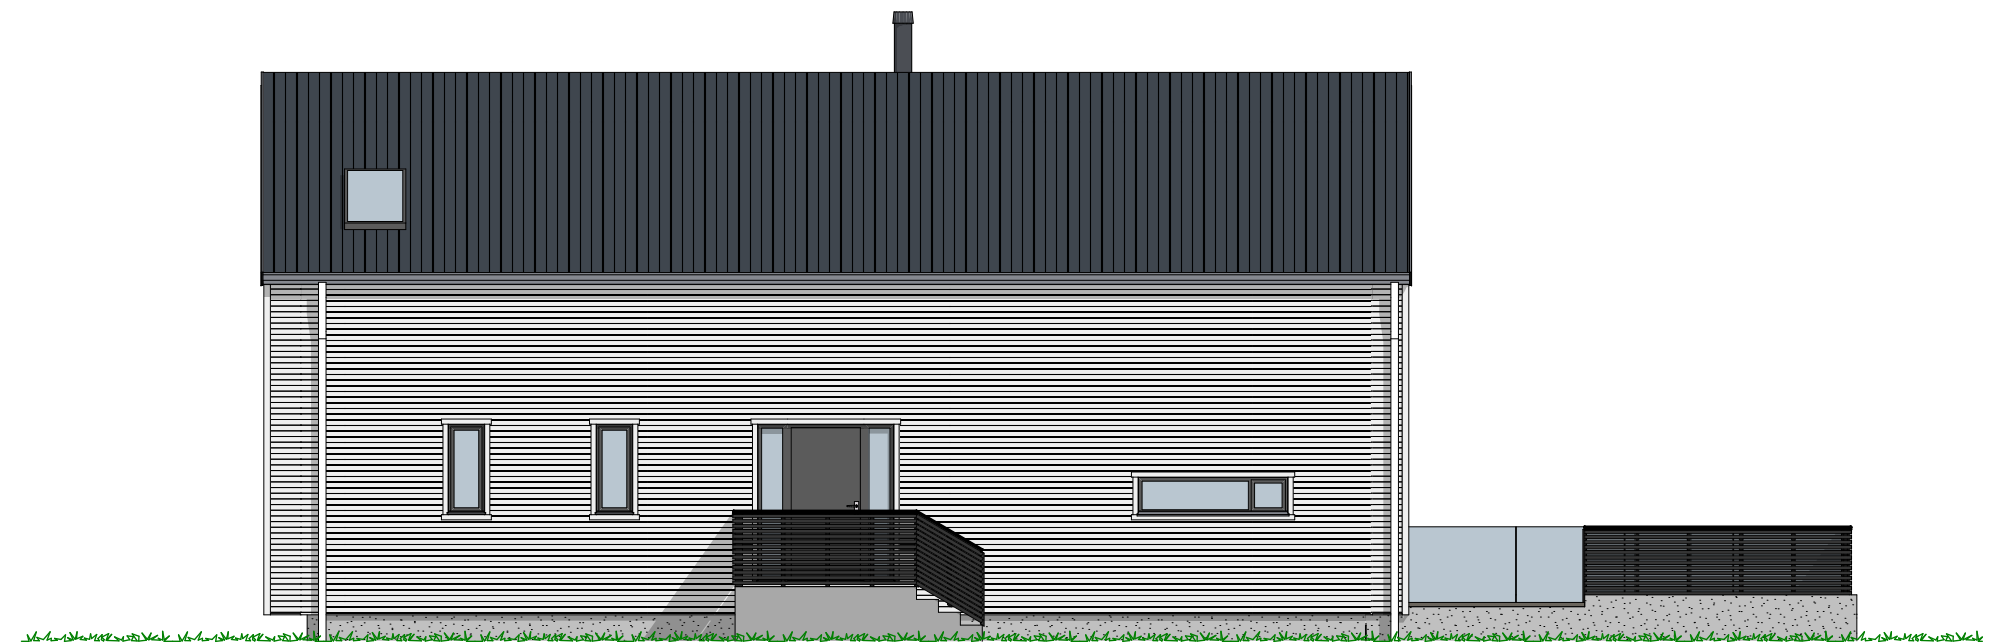

1:100 Fasade Øst



1:100 Fasade Nord

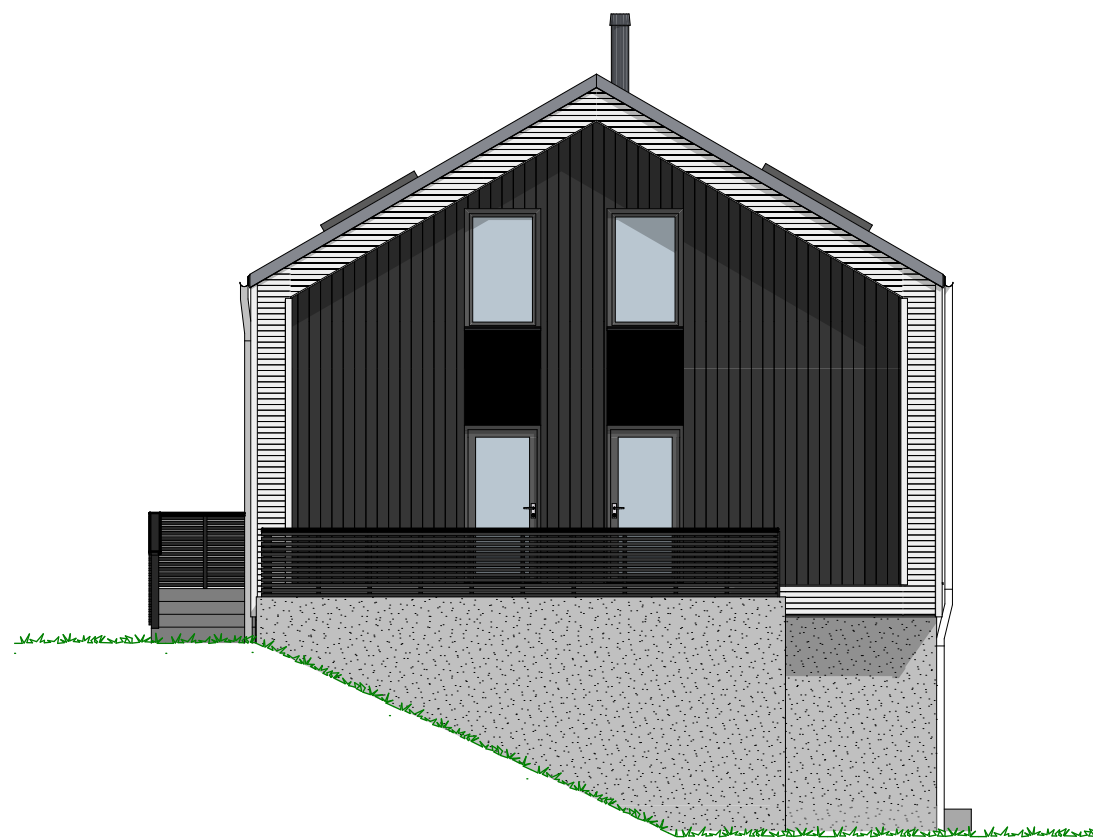

1:100 Fasade Vest


P-ROM

U-etg	89,0
H-etg	116,5
2-etg	78,0
	283,5 m²

Tiltakshaver Caroline Grønli Ødegaard og Alexander**Ødegaard****Forhandler** Kjeilen Hus AS**B3, tomt 12**

VESTLANDSHUS ARKITEKTER AS - 6018 ÅLESUND - TLF 70178900

TEGNINGEN MÅ HVERKEN HELT ELLER DELVIS KOPIERES ELLER BENYTTES VED TILTAK SOM VESTLANDSHUS IKKE MEDVIRKER I

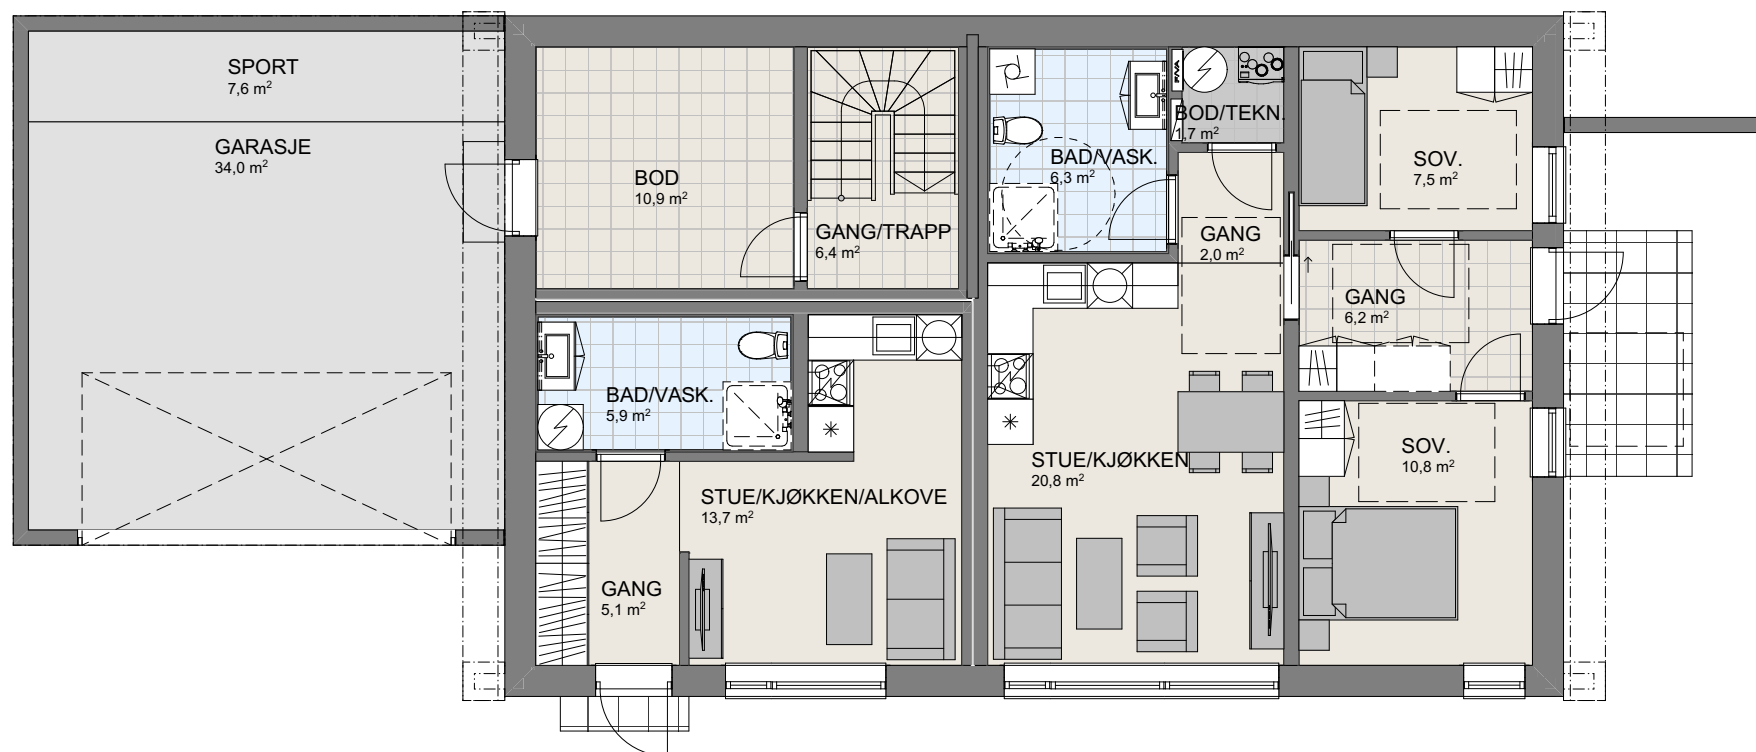Tegningsnr.: 603
Gnr./Bnr.: 356/133
Prosjektnr.: 200170
Dato: 26.06.2020
VESTLANDS HUS
Arkitekter

1:100 U. Etasje


P-ROM

U-etg	89,0
H-etg	116,5
2-etg	78,0
	283,5 m²

Tiltakshaver Caroline Grønli Ødegaard og Alexander**Ødegaard****Forhandler** Kjeilen Hus AS**B3, tomt 12**

VESTLANDSHUS ARKITEKTER AS - 6018 ÅLESUND - TLF 70178900

TEGNINGEN MÅ HVERKEN HELT ELLER DELVIS KOPIERES ELLER BENYTTES VED TILTAK SOM VESTLANDSHUS IKKE MEDVIRKER I

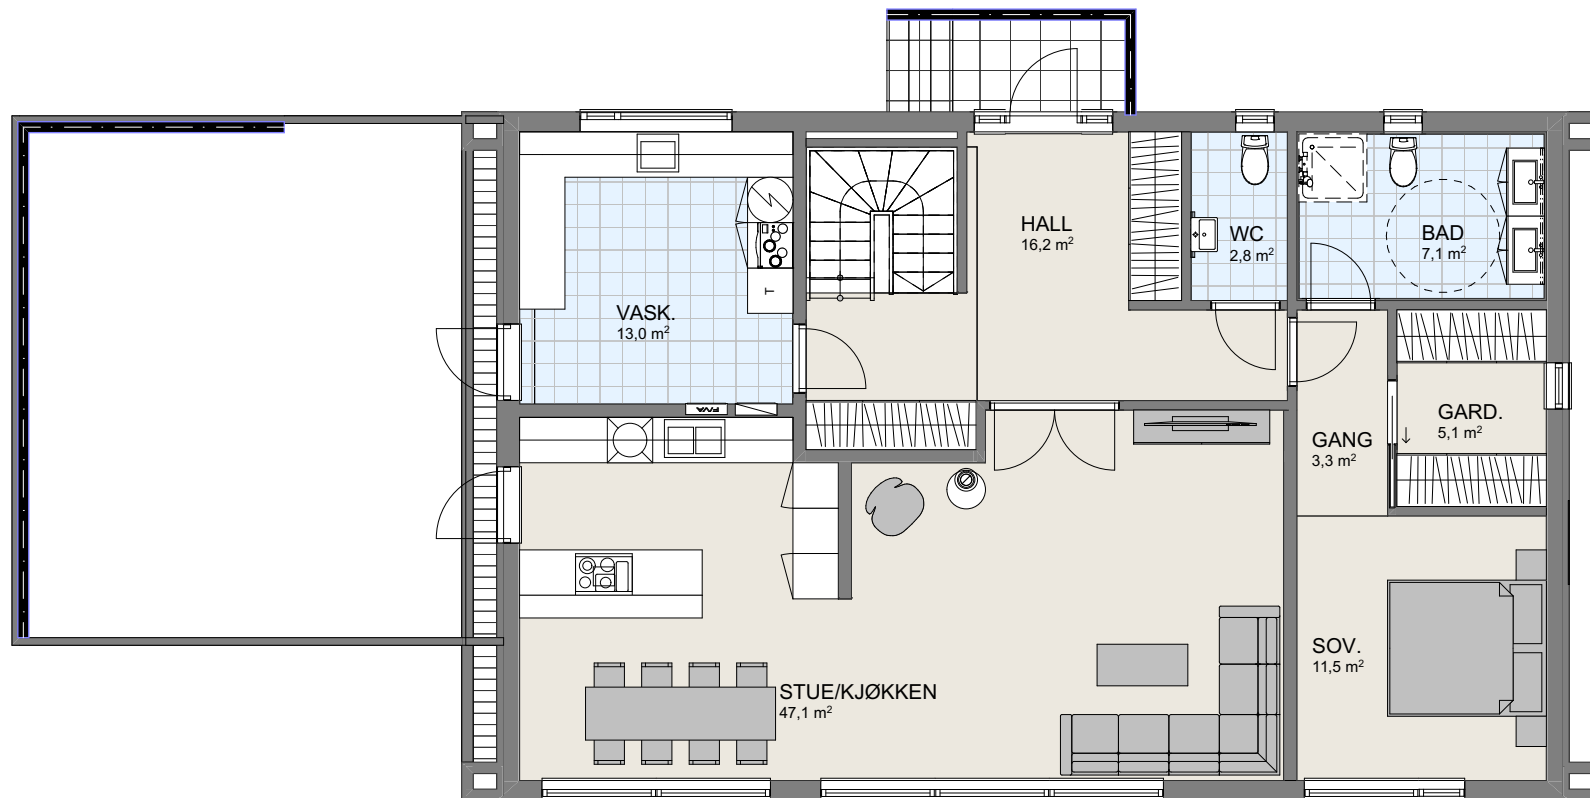Tegningsnr.: 604
Gnr./Bnr.: 356/133
Prosjektnr.: 200170
Dato: 26.06.2020
VESTLANDS HUS
Arkitekter

1:100 H. Etasje

P-ROM

U-etg	89,0
H-etg	116,5
2-etg	78,0
	283,5 m²

Tiltakshaver Caroline Grønli Ødegaard og Alexander

Ødegaard

Forhandler Kjeilen Hus AS


B3, tomt 12

VESTLANDSHUS ARKITEKTER AS - 6018 ÅLESUND - TLF 70178900

TEGNINGEN MÅ HVERKEN HELT ELLER DELVIS KOPIERES ELLER BENYTTES VED TILTAK SOM VESTLANDSHUS IKKE MEDVIRKER I

Tegningsnr.: 605
Gnr./Bnr.: 356/133
Prosjektnr.: 200170
Dato: 26.06.2020

VESTLANDS HUS
Arkitekter

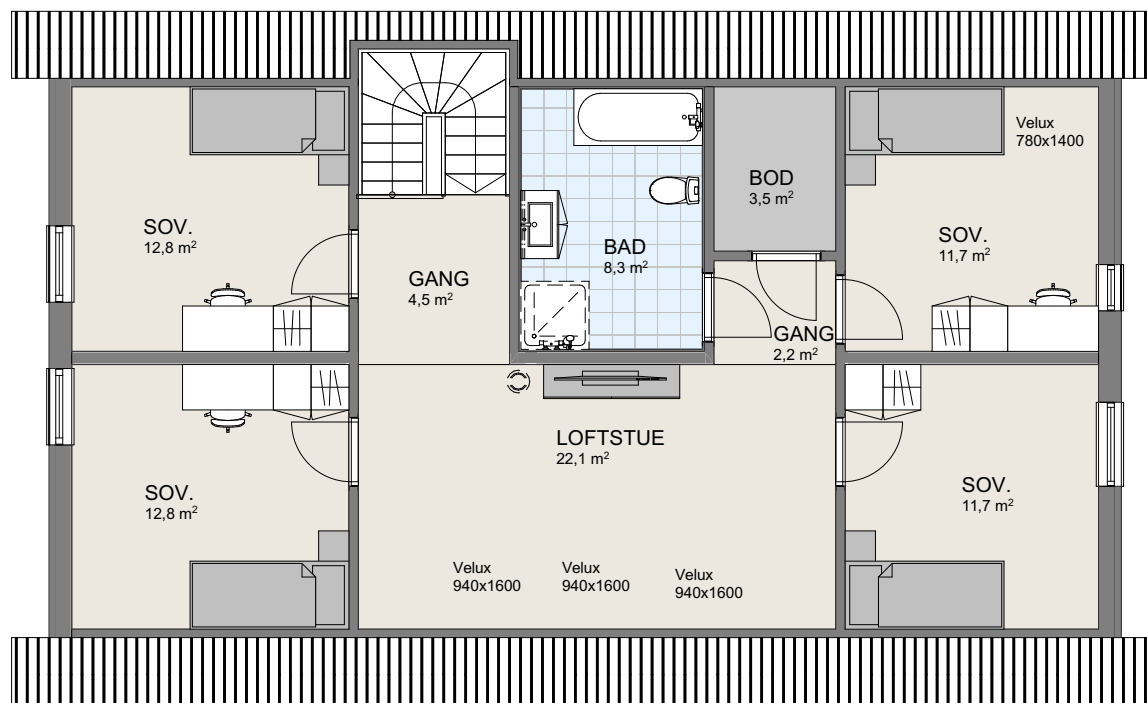

1:100

2.Etasje