

Prosjekttegninger

Tiltakshaver : Karlsen

Gårds- og bruksnummer : 11/42

Forhandler : Traa Bygg AS



Tegningene leveres av :



VESTLANDS HUS
Arkitekter

Tiltakshaver **Karlsen**
Forhandler **Traa Bygg AS**
#Adresse


VESTLANDSHUS ARKITEKTER AS - 6018 ÅLESUND - TLF 70178900

TEGNINGEN MÅ HVERKEN HELT ELLER DELVIS KOPIERES ELLER BENYTTES VED TILTAK SOM VESTLANDSHUS IKKE MEDVIRKER I

Tegningsnr.: 601
Gnr./Bnr.: 11/42
Prosjektnr.: 210203
Dato: 25.08.21

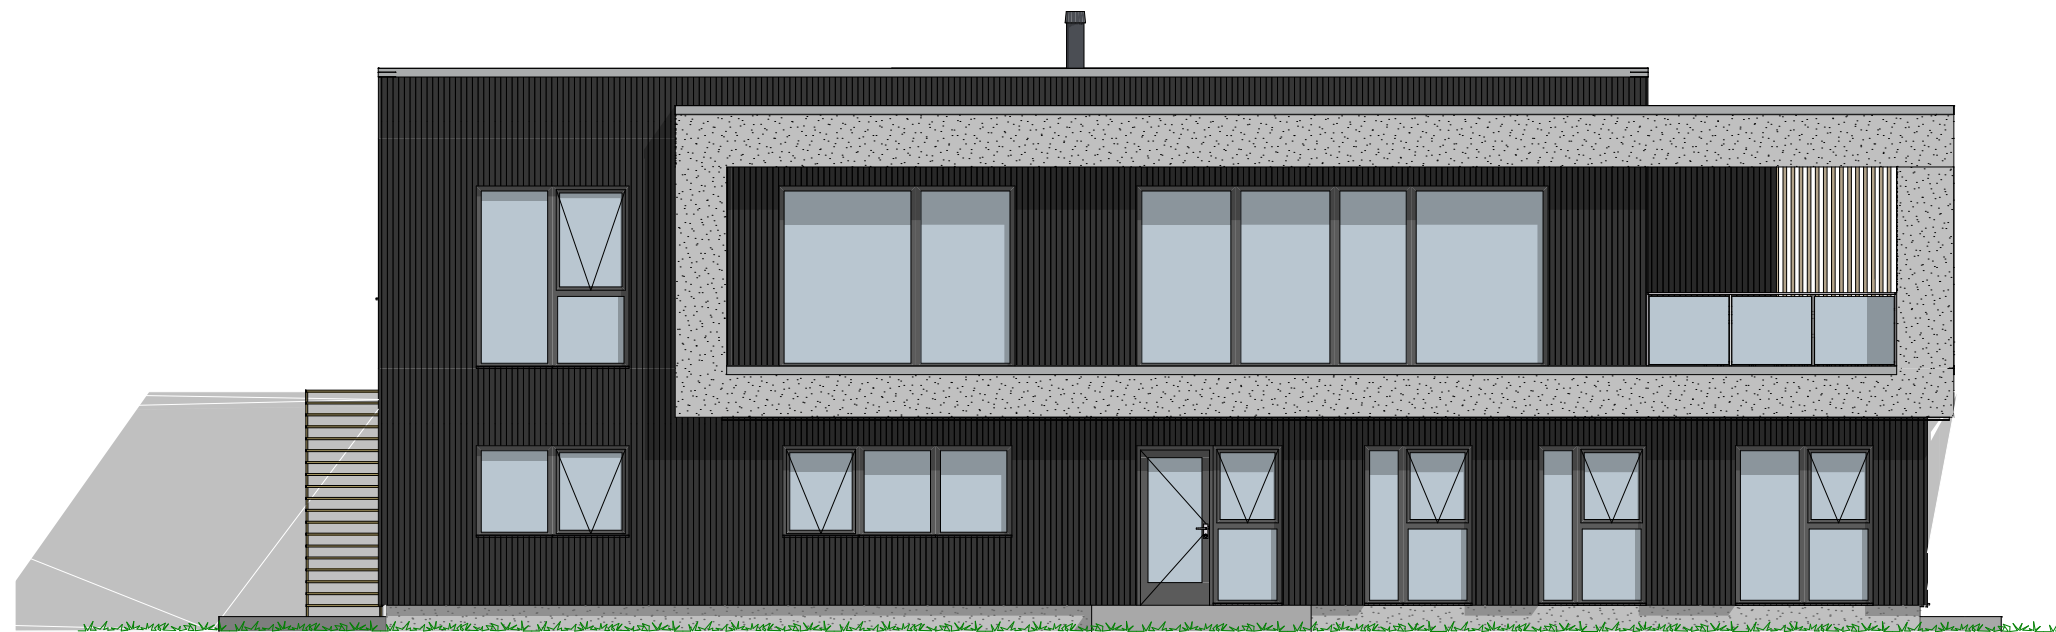

1:100 Fasade Sør

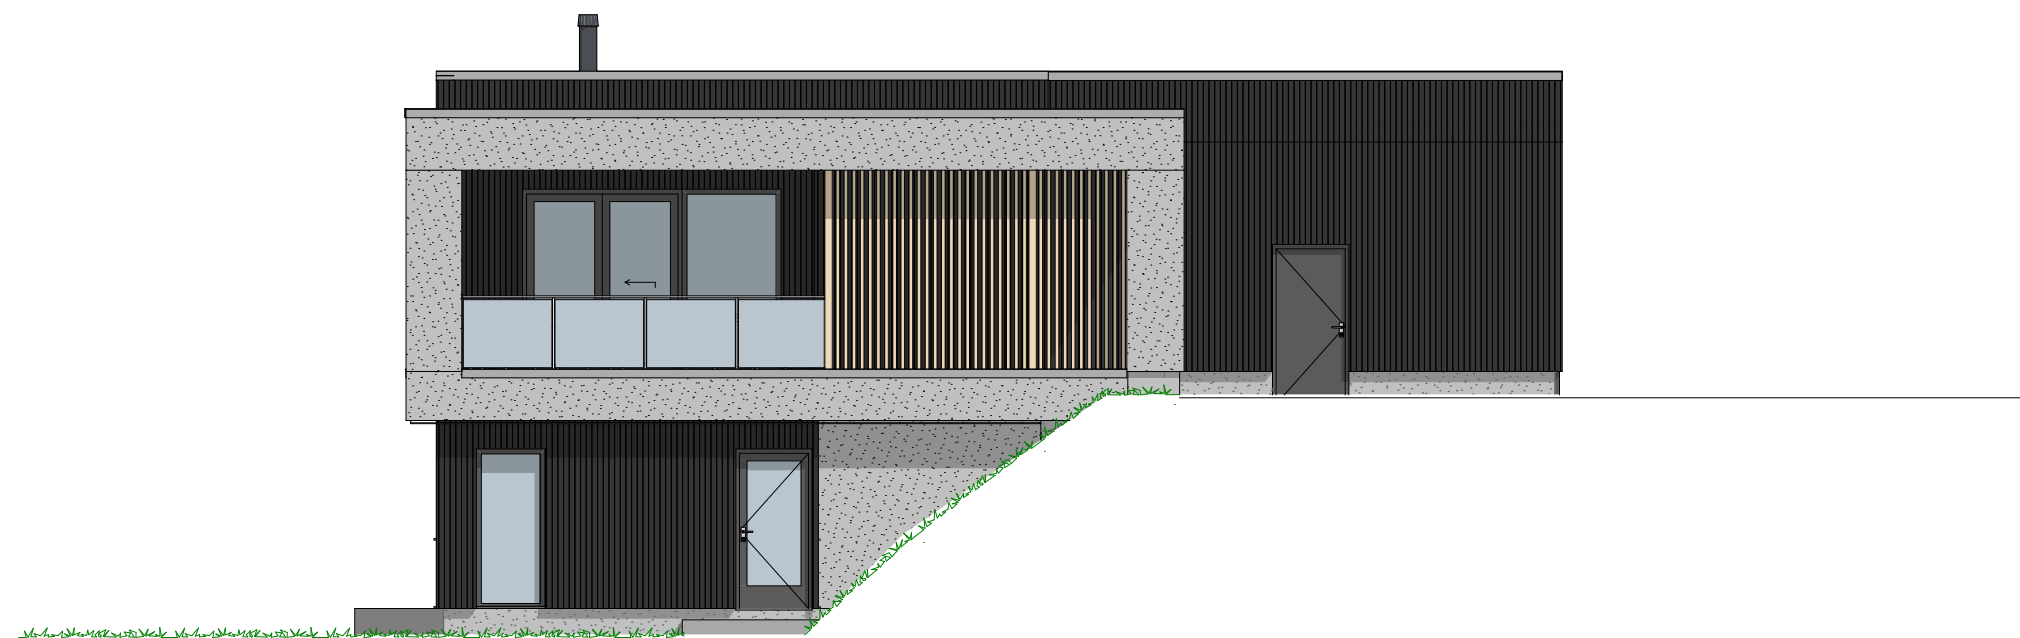


1:100 Fasade Øst

Tiltakshaver **Karlsen**
Forhandler **Traa Bygg AS**
#Adresse


VESTLANDSHUS ARKITEKTER AS - 6018 ÅLESUND - TLF 70178900

TEGNINGEN MÅ HVERKEN HELT ELLER DELVIS KOPIERES ELLER BENYTTES VED TILTAK SOM VESTLANDSHUS IKKE MEDVIRKER I

Tegningsnr.: 602
Gnr./Bnr.: 11/42
Prosjektnr.: 210203
Dato: 25.08.21

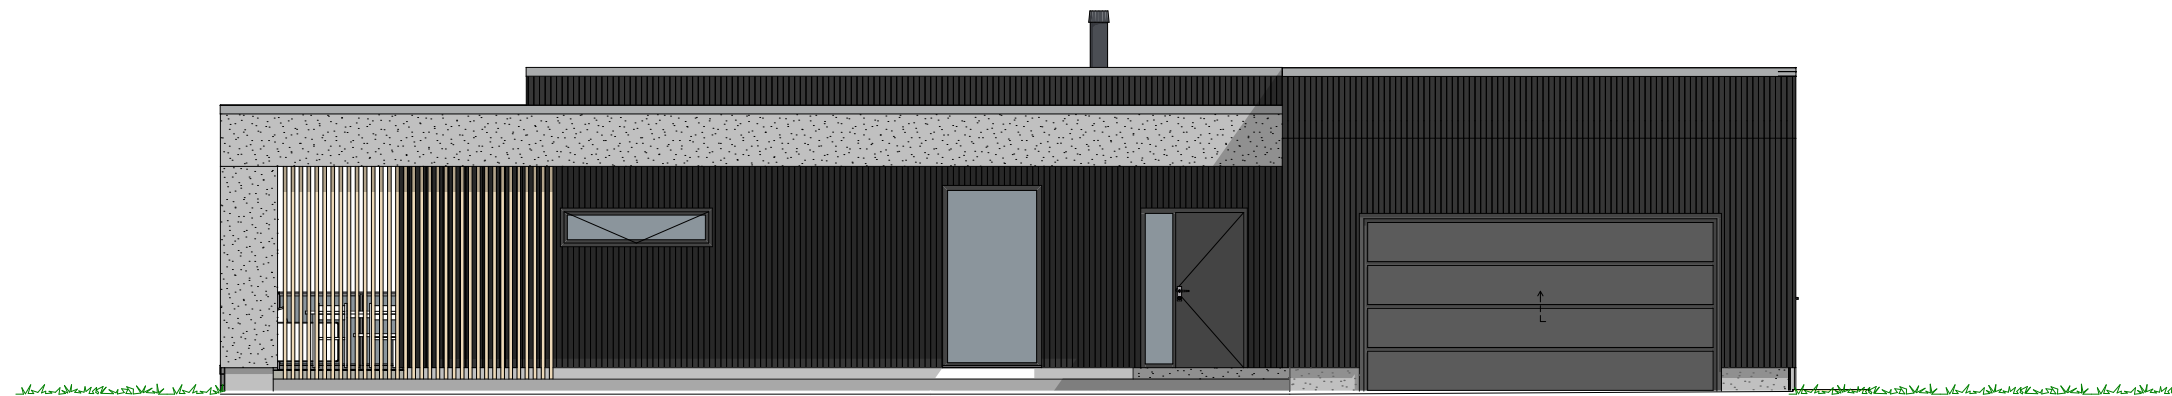

1:100 Fasade Nord

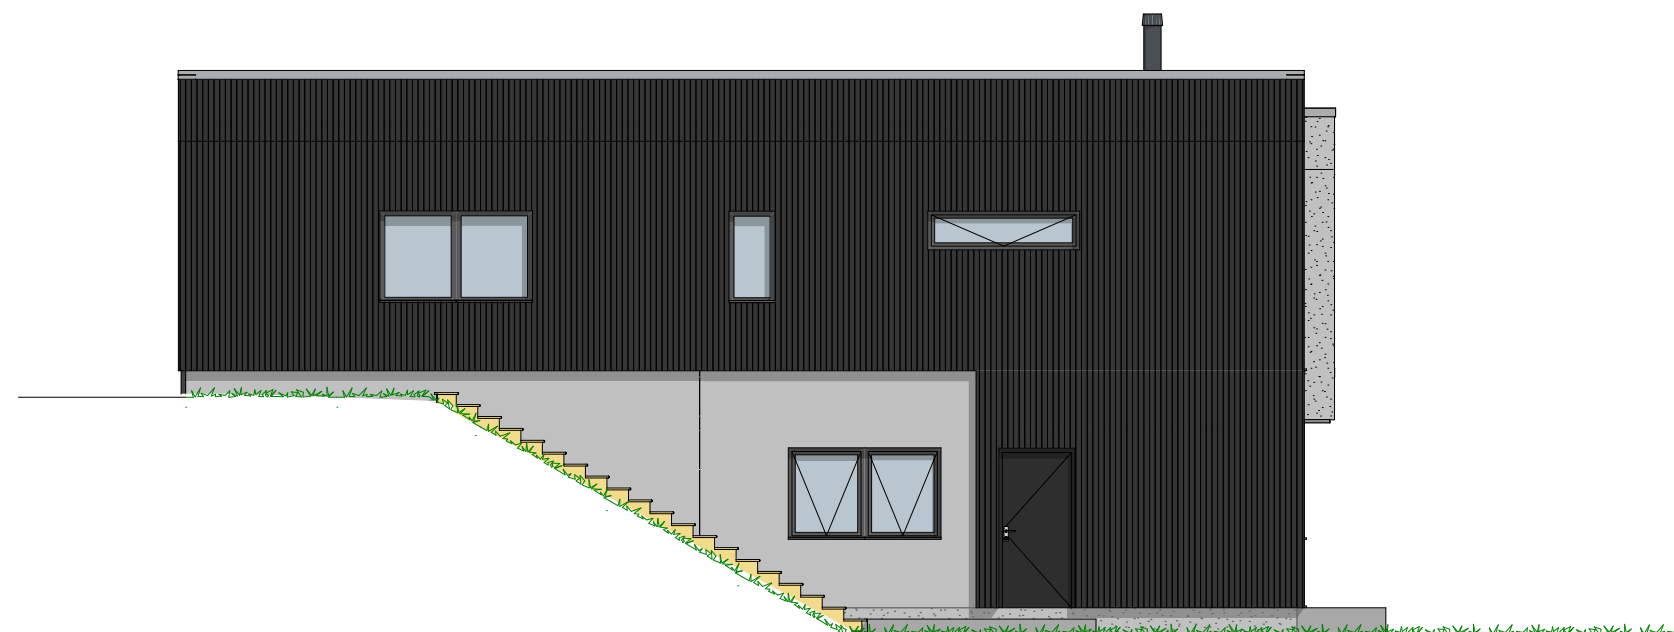

1:100 Fasade Vest

P-ROM		
	2 Etg. - Hoveddel	113,0
	1 Etg. - Leilighet	59,3
	1 Etg. - Hoveddel	81,0
		253,3 m²


Tiltakshaver **Karlsen**
 Forhandler **Traa Bygg AS**
 #Adresse

VESTLANDSHUS ARKITEKTER AS - 6018 ÅLESUND - TLF 70178900

TEGNINGEN MÅ HVERKEN HELT ELLER DELVIS KOPIERES ELLER BENYTTES VED TILTAK SOM VESTLANDSHUS IKKE MEDVIRKER I

Tegningsnr.: 603
 Gnr./Bnr.: 11/42
 Prosjektnr.: 210203
 Dato: 25.08.21

VESTLANDS HUS
 Arkitekter

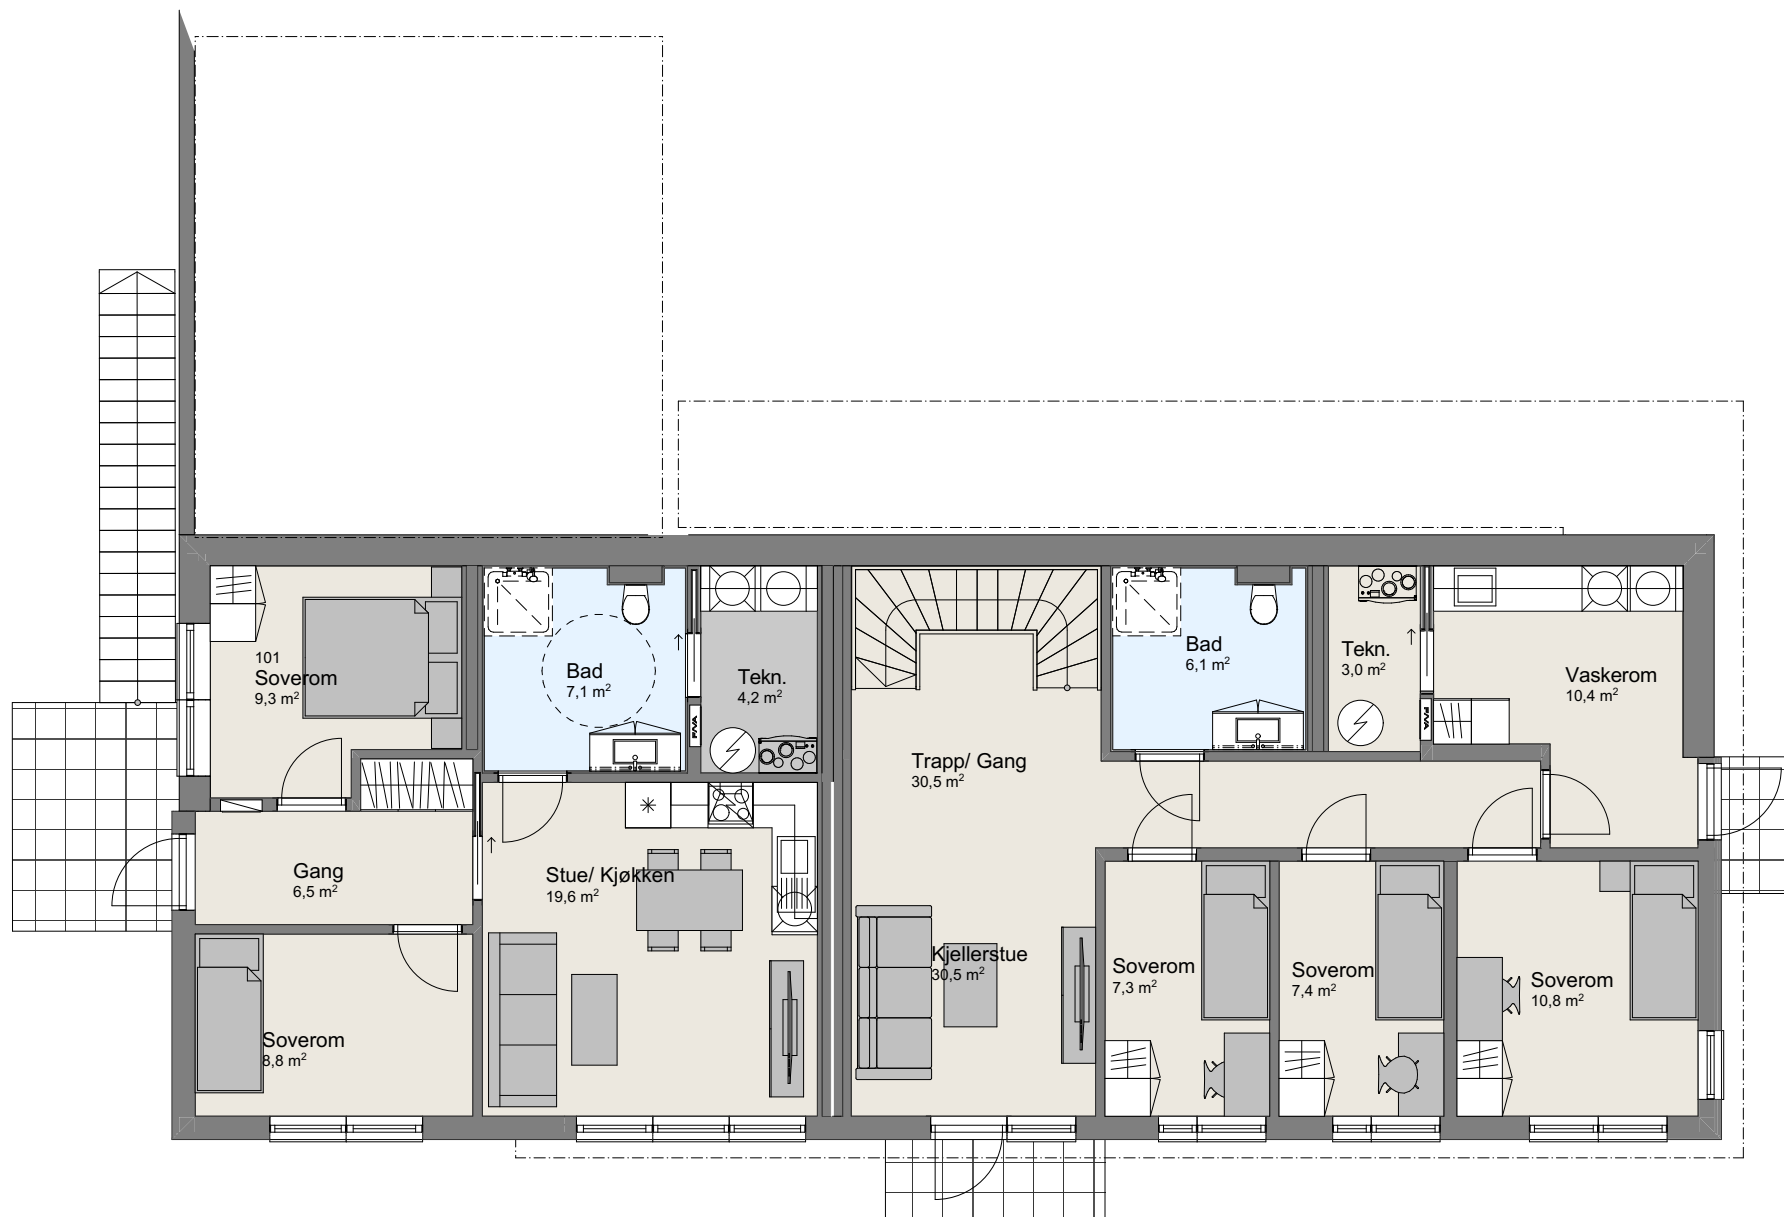

1:100 U. Etasje

P-ROM		
	2 Etg. - Hoveddel	113,0
	1 Etg. - Leilighet	59,3
	1 Etg. - Hoveddel	81,0
		253,3 m ²


Tiltakshaver **Karlsen**
 Forhandler **Traa Bygg AS**
 #Adresse

VESTLANDSHUS ARKITEKTER AS - 6018 ÅLESUND - TLF 70178900

TEGNINGEN MÅ HVERKEN HELT ELLER DELVIS KOPIERES ELLER BENYTTES VED TILTAK SOM VESTLANDSHUS IKKE MEDVIRKER I

Tegningsnr.: 604
 Gnr./Bnr.: 11/42
 Prosjektnr.: 210203
 Dato: 25.08.21

VESTLANDS HUS
 Arkitekter

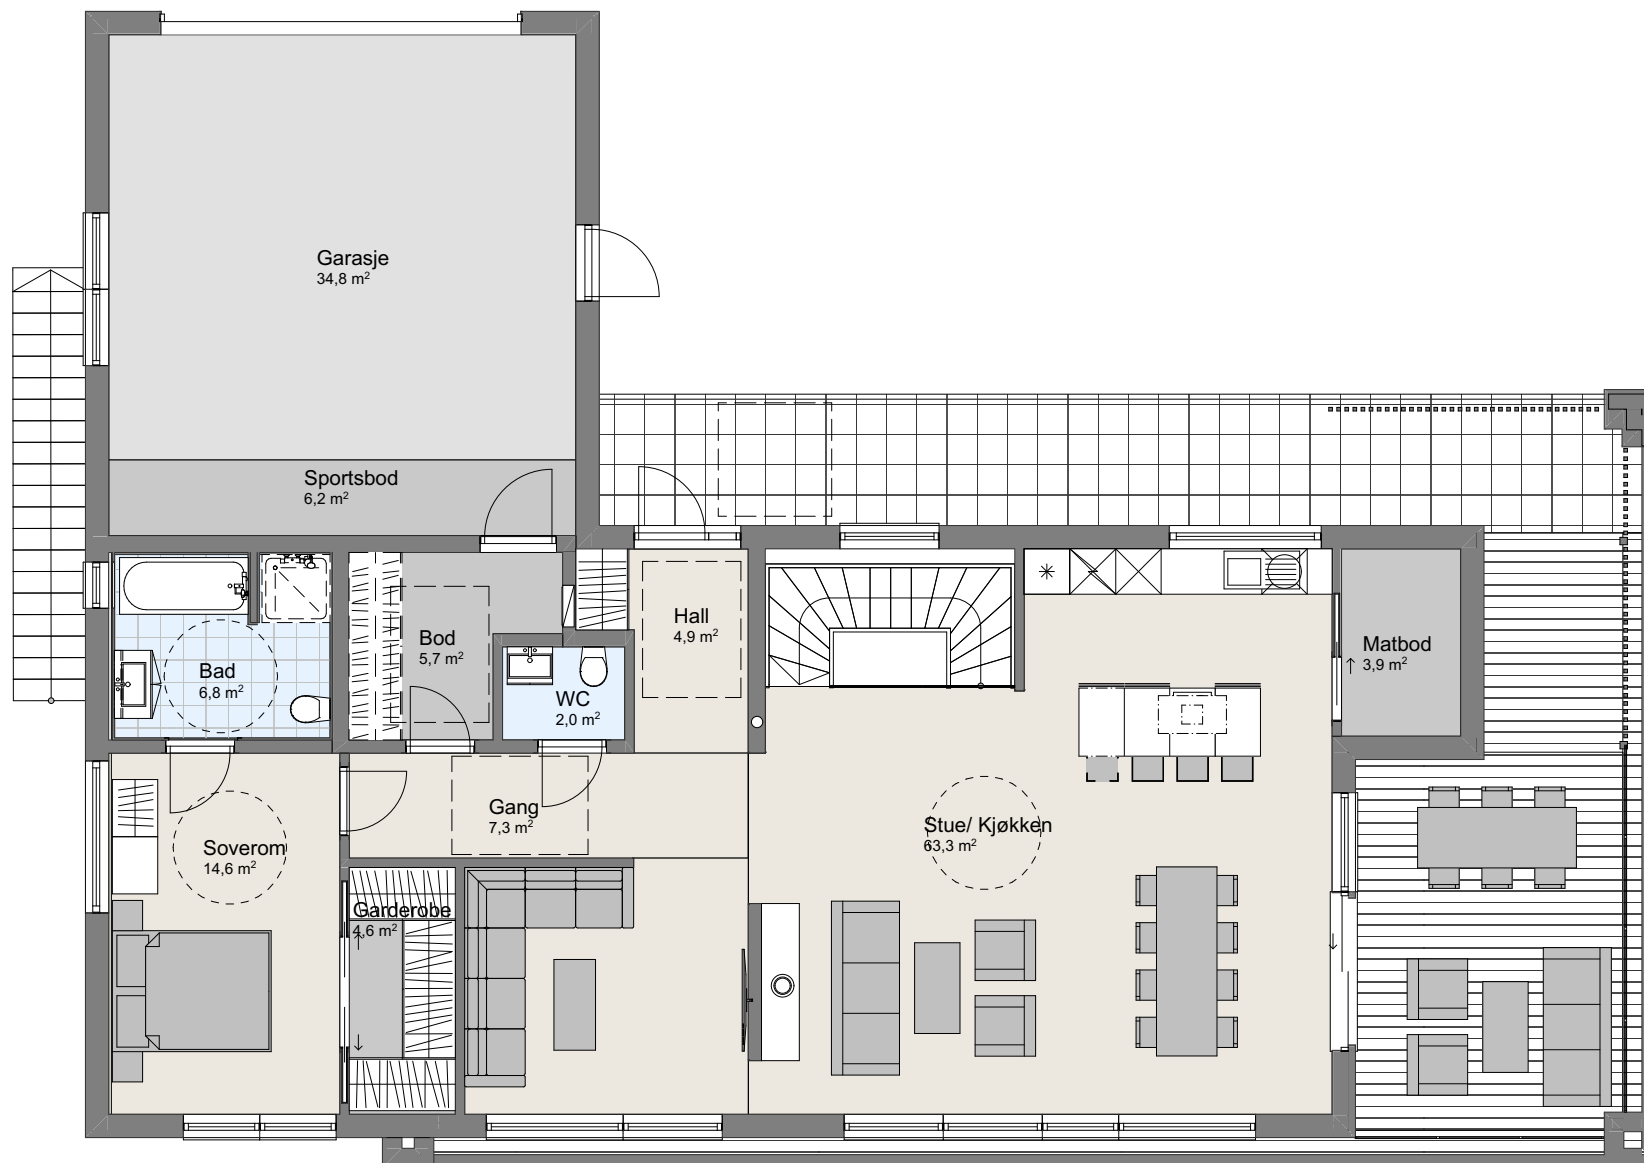

1:100

H. Etasje