


[illegible]

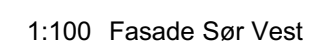

|     |    |             |      |      |              |                                                                                |             |                     |
|-----|----|-------------|------|------|--------------|--------------------------------------------------------------------------------|-------------|---------------------|
|     |    |             |      |      | Tiltaksnavn  | Solheimslid og Bruland                                                         | Fase        |                     |
|     |    |             |      |      | Forhandler   | Kjeilen Hus AS                                                                 | Dato:       | 13.11.2019          |
|     |    |             |      |      | Bygdahaugen  | Type tegning:<br>Fasade Sør Vest, Fasade Nord<br>Er tegninger klar for søknad: | Arkitekt    | Arkitekt fylles inn |
|     |    |             |      |      | Tiltakstype  | Enebolig spesial                                                               | Beskrivelse | 1:100               |
|     |    |             |      |      | Brannklasse  | 1                                                                              | Format      | A2                  |
|     |    |             |      |      | Risikoklasse | 4                                                                              | Gnr./Bnr.   | 62/87               |
| Rev | Nr | Beskrivelse | Dato | Sign | Kontr        | VESTLANDS HUS                                                                  | Prosjektnr. | 190190              |

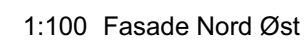


| Arealberegninger ihht. NS-3940 |                 |          |
|--------------------------------|-----------------|----------|
| BRA                            |                 |          |
|                                | U. Etg. Leil.   | 84,0     |
|                                | U. Etg.         | 74,4     |
|                                | Sluse U. Etg.   | 6,5      |
|                                | OA U. Etg.      | 44,8     |
|                                | OA H. Etg.      | 51,0     |
|                                | OA 2 Etg.       | 13,4     |
|                                | H. Etg.         | 174,8    |
|                                | Garasje U. Etg. | 76,6     |
|                                | Garasje H. Etg. | 45,9     |
|                                | 2 Etg.          | 118,1    |
|                                |                 | 4,8      |
|                                |                 | 694,1 m² |
| P-ROM                          |                 |          |
|                                | U. Etg. Leil.   | 79,3     |
|                                | U. Etg.         | 55,3     |
|                                | H. Etg.         | 165,0    |
|                                | 2 Etg.          | 118,1    |
|                                |                 | 417,7 m² |
| BYA                            |                 |          |
|                                | Overbyggd       | 97,2     |
|                                | Garasje         | 53,4     |
|                                | Bolig           | 182,5    |
|                                |                 | 333,0 m² |
| BTA                            |                 |          |
|                                | Garasje H. etg  | 53,4     |
|                                | Garasje U. etg  | 84,0     |
|                                |                 | 137,4 m² |

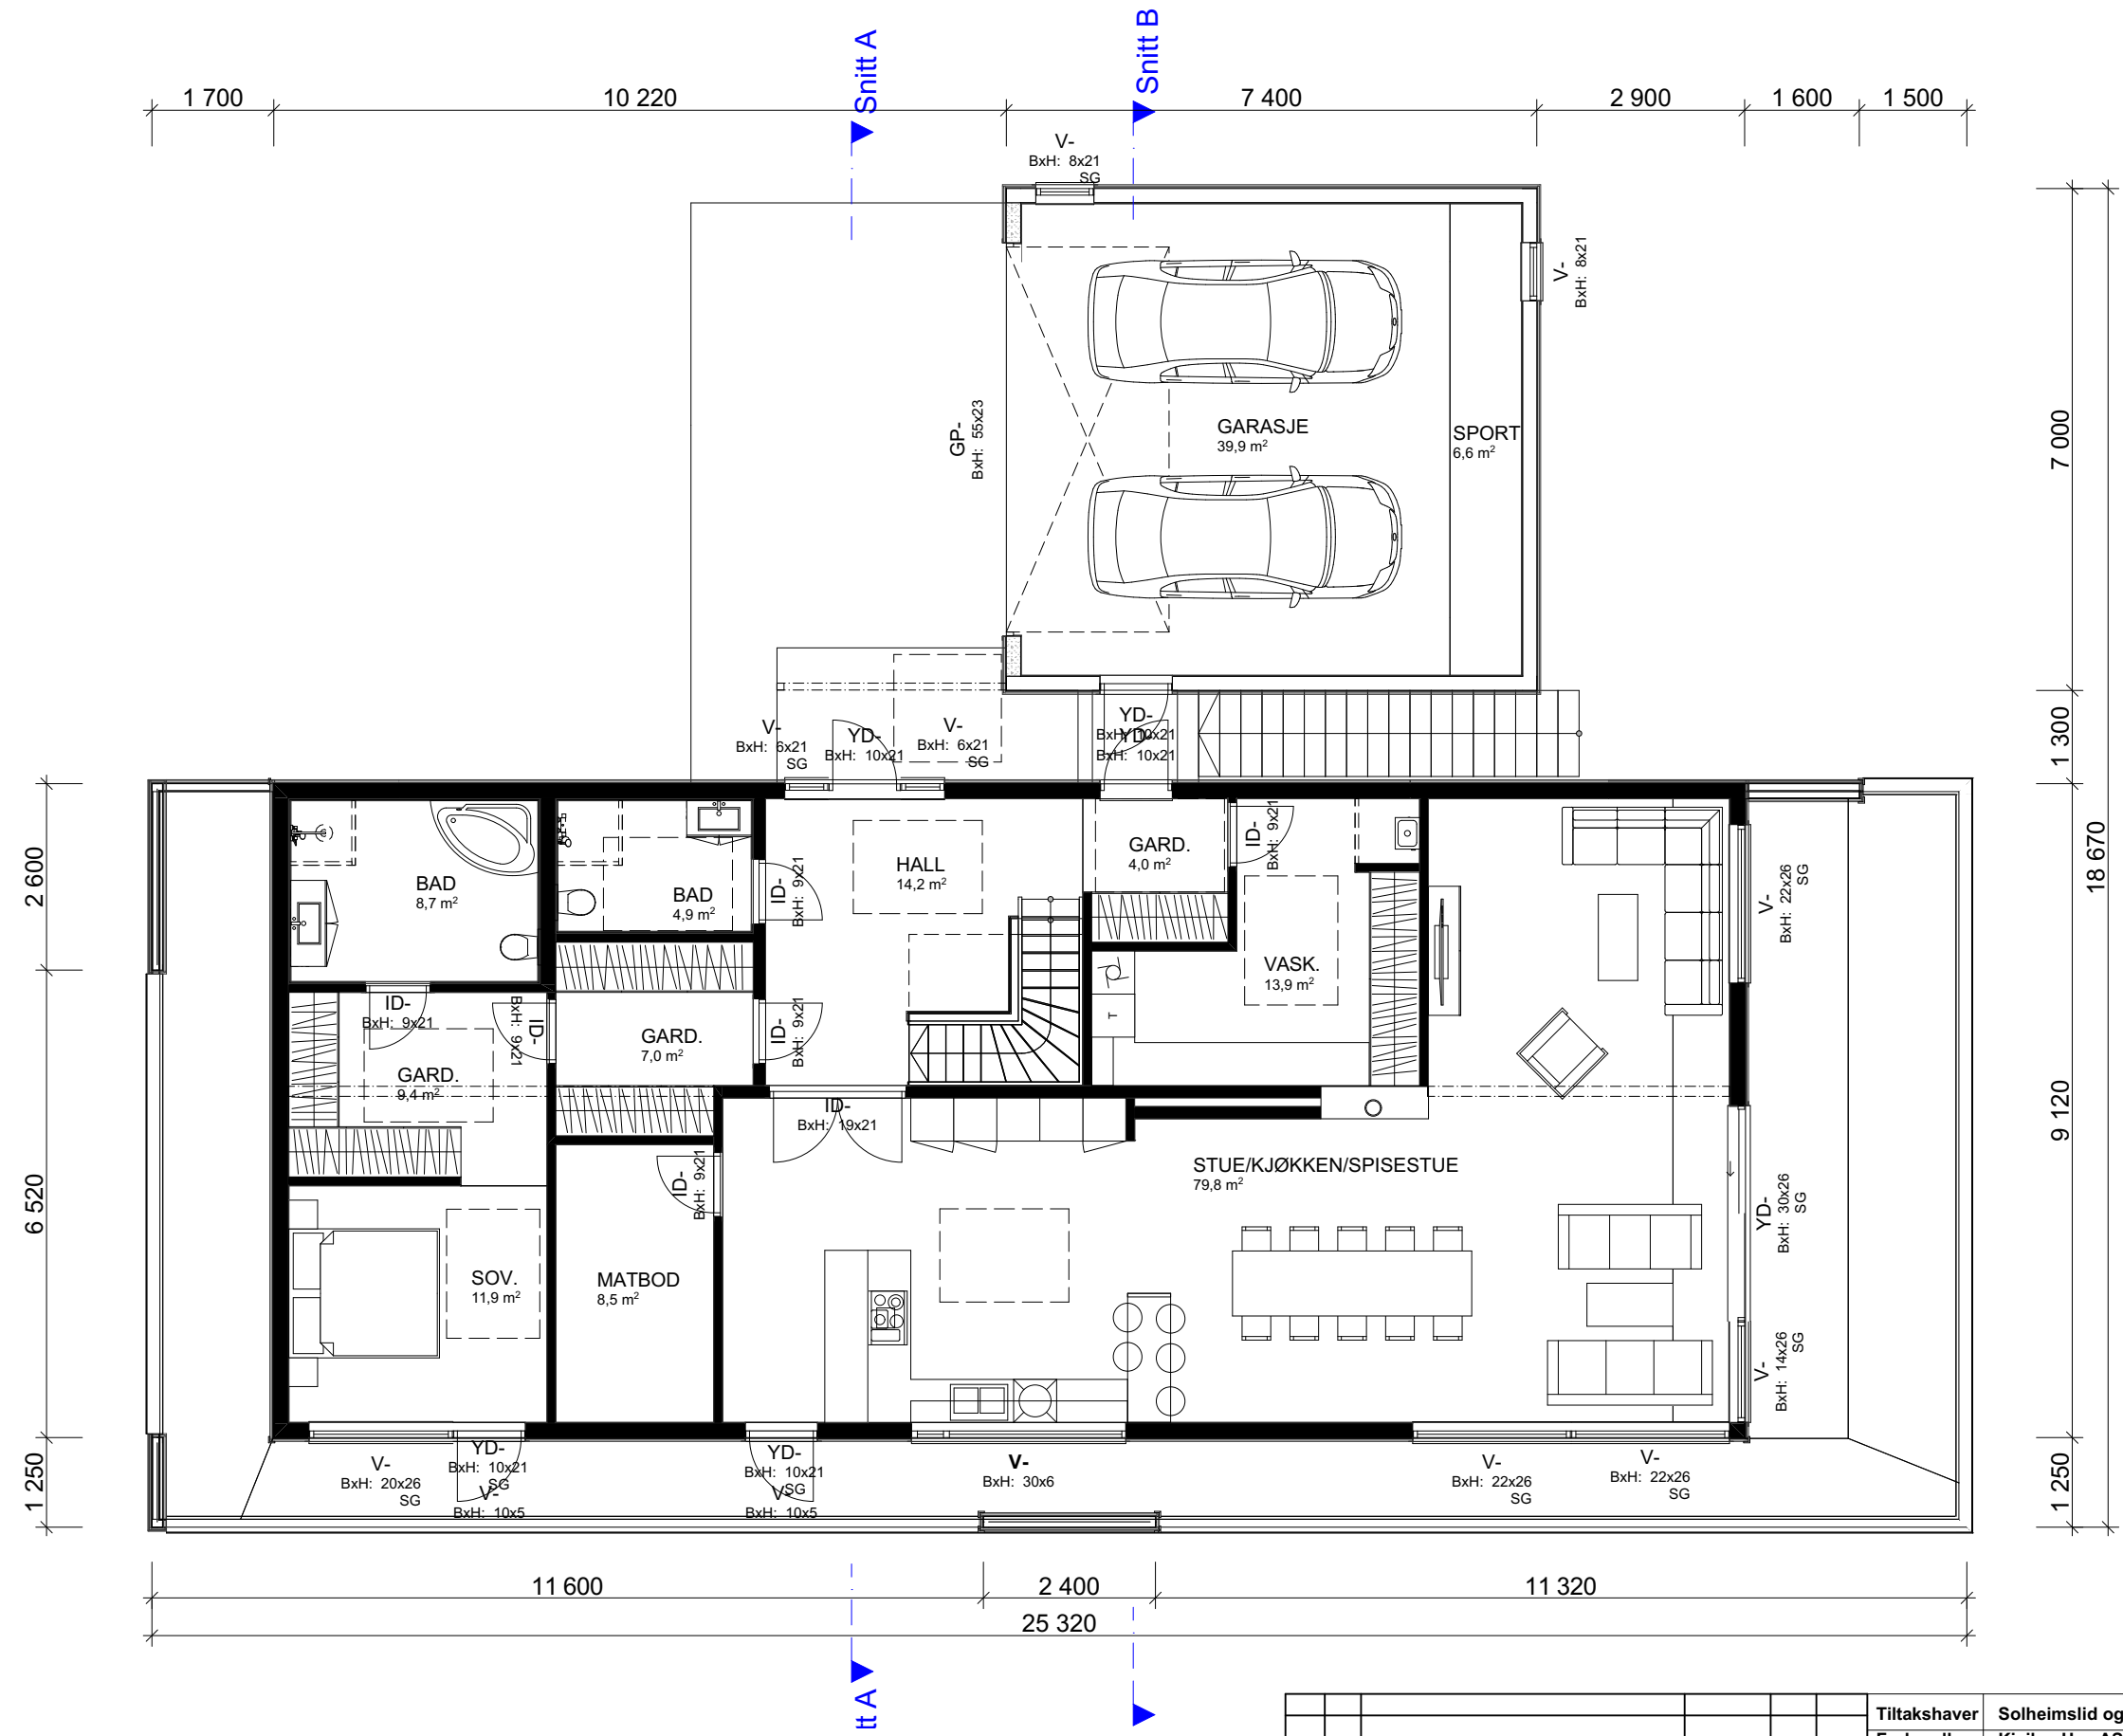

1:100 H. Etasje

|     |    |              |      |                               |       |                                                                   |  |
|-----|----|--------------|------|-------------------------------|-------|-------------------------------------------------------------------|--|
|     |    | Tiltakshaver |      | Solheimslid og Bruland        |       | Fase                                                              |  |
|     |    | Forhandler   |      | Kjeilen Hus AS                |       | Forslagstegning                                                   |  |
|     |    | Bygdahaugen  |      | Type tegning:                 |       | Dato:                                                             |  |
|     |    |              |      | H. Etasje                     |       | 13.11.2019                                                        |  |
|     |    |              |      | Er tegninger klar for søknad: |       | Arkitekt                                                          |  |
|     |    |              |      | Nei                           |       | Arkitekt fylles inn                                               |  |
|     |    | Tiltak       |      | Enebolig                      |       | Tegningsnr.:                                                      |  |
|     |    | Hustype      |      | Spesial                       |       | Format                                                            |  |
|     |    | Brannklasse  |      | 1                             |       | A3                                                                |  |
|     |    | Risikoklasse |      | 4                             |       | Gnr./Bnr.                                                         |  |
|     |    |              |      |                               |       | 62/887                                                            |  |
|     |    |              |      |                               |       | Prosjektnr.:                                                      |  |
|     |    |              |      |                               |       | 190190                                                            |  |
| Rev | Nr | Beskrivelse  | Dato | Sign                          | Kontr | VESTLANDSHUSGRUPPENS ARKITEKTKONTOR - 6018 ÅLESUND - TLF 70178900 |  |

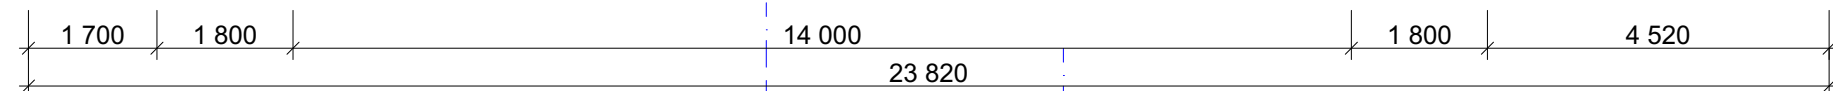

|     |    |             |      |      |              |                                                                                              |                               |                         |       |
|-----|----|-------------|------|------|--------------|----------------------------------------------------------------------------------------------|-------------------------------|-------------------------|-------|
|     |    |             |      |      | Tiltakshaver | Solveimslid og Bruland                                                                       | Fase<br>Forslagstegning       |                         |       |
|     |    |             |      |      | Forhandler   | Kjeilen Fors AS                                                                              | Dato:                         | 13.11.2019              |       |
|     |    |             |      |      | Bygdahaugen  | Type tegning:<br><br>2.Etasje                                                                | Arkitekt                      | Arkitekt fylles inn her |       |
|     |    |             |      |      | Tiltaksplan  | Enebolig                                                                                     | Er tegninger klar for søknad: | Skala                   | 1:100 |
|     |    |             |      |      | Hustype      | Spesial                                                                                      | Nei                           | Tegningsnr.:            | 505   |
|     |    |             |      |      | Brennkasse   | TEGNINGEN MÅ HVERKEN HELT ELLER DELVIS KOPIERES ELLER BENYTTES UTOVRENT FOR TILTAKSFORMÅLET. | Format                        | A3                      |       |
|     |    |             |      |      | Risikoklasse | IKKE MEDVIRKER I VED TILTAK SOM VESTLANDSHUS IKKE MEDVIRKER I                                | Gnr./Bnr.                     | 62/887                  |       |
| Rev | Nr | Beskrivelse | Dato | Sign | Kontr        | VESTLANDSHUSHUPPENS ARKITEKTONTOR - 6018 ÅLESUND - TLF 70178900                              | Prosjektnr.:                  | 190190                  |       |

[illegible]

# FORUTSETNINGER FOR ARKITEKTTEGNINGER

Leverandør av foldedør  
må dokumentere u-verdi/tetthet

Fasadeprodukter til vindu og dører i yttervegg  
av profilerte sidebord, vinduskneker og sprosser  
er ikke med i standard leveranse.

Skorstein/pipe leilighet erstattes av luft til vann varmepumpe,  
eller lignende vannbåren varmekilde.

Kanaler fra ventilasjonsanlegg vil i noen  
tilfeller medføre ekstra veggtykkelser  
eller "kassing", som får mindre konsekvenser for romløsninger  
Dette kan eventuelt justeres noe før  
igangsetting av bygget.

NB! Ved innhenting av pristilbud av  
ytterdører og vindu, må forutsetningen  
i varmetapsberegningen legges til  
grunn. Her blir det forutsatt en maksimal,  
gjennomsnittlig U-verdi til ytterdører  
og vindu for bygget.  
Høy prosentandel over 20% vindu og dører,  
har konsekvenser for byggets isolering.

Garasjer må brannprosjekteres pga. størrelse.

Takverksleverandør må konfereres før videre  
detaljprosjektering av hus kan foretas.

Bruk av personsikkerhetsglass i vindu,  
er markert på plan med SG

HUSBANKFINANSIERING : Nei

Lekkasjetall < xx  
U - verdi vindu/ dør : xx

Prosjektert etter TEK 17. Versjon dato 18.01.2018