
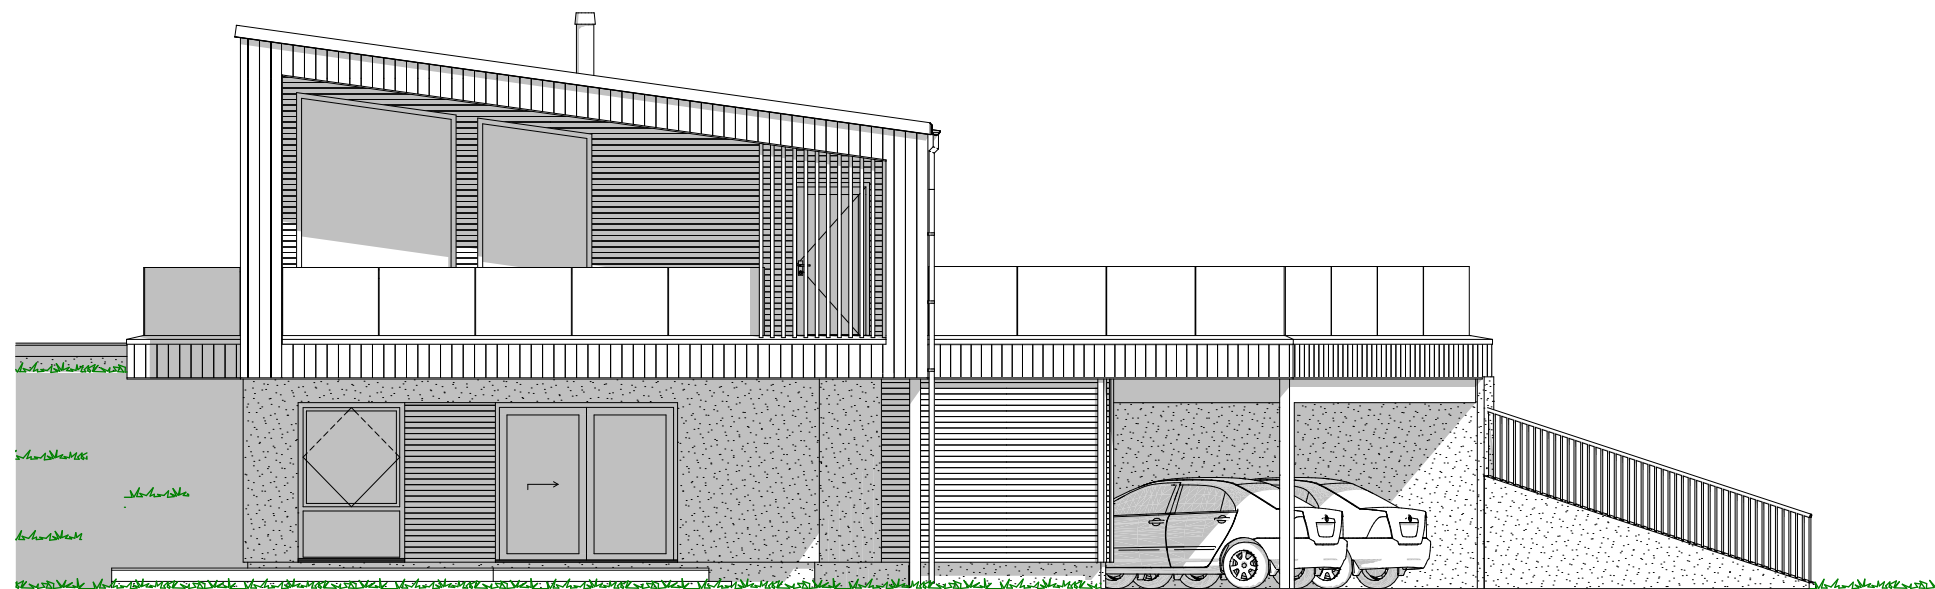
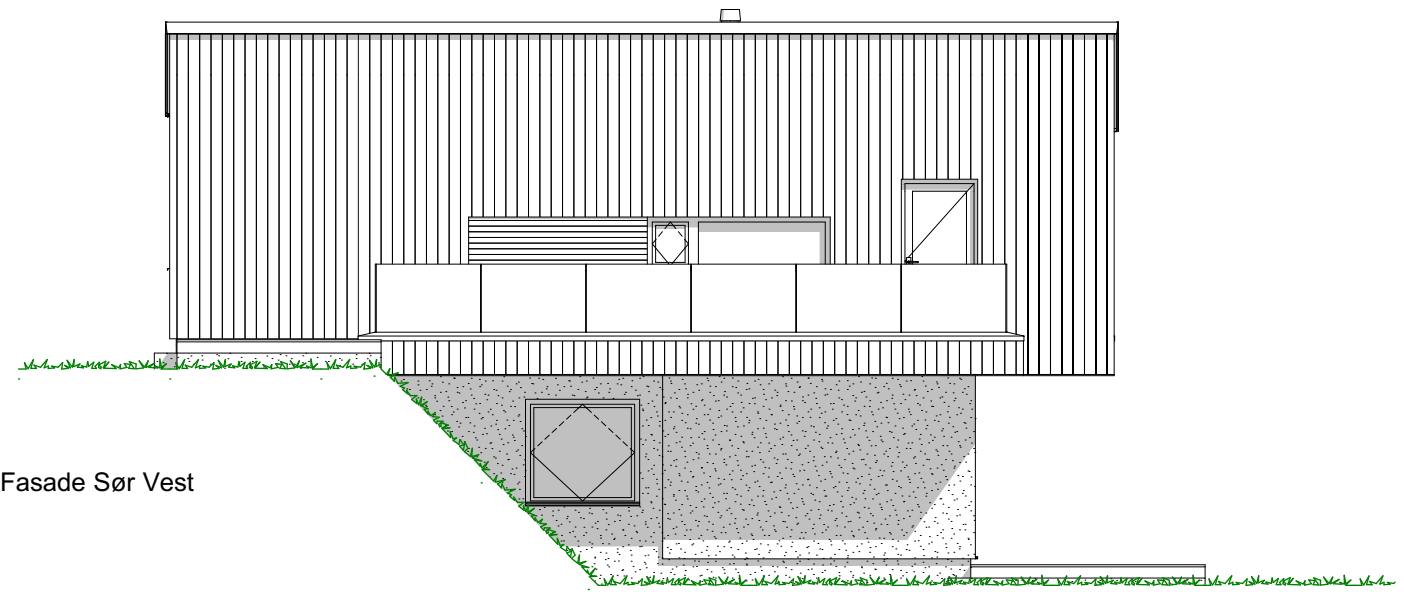
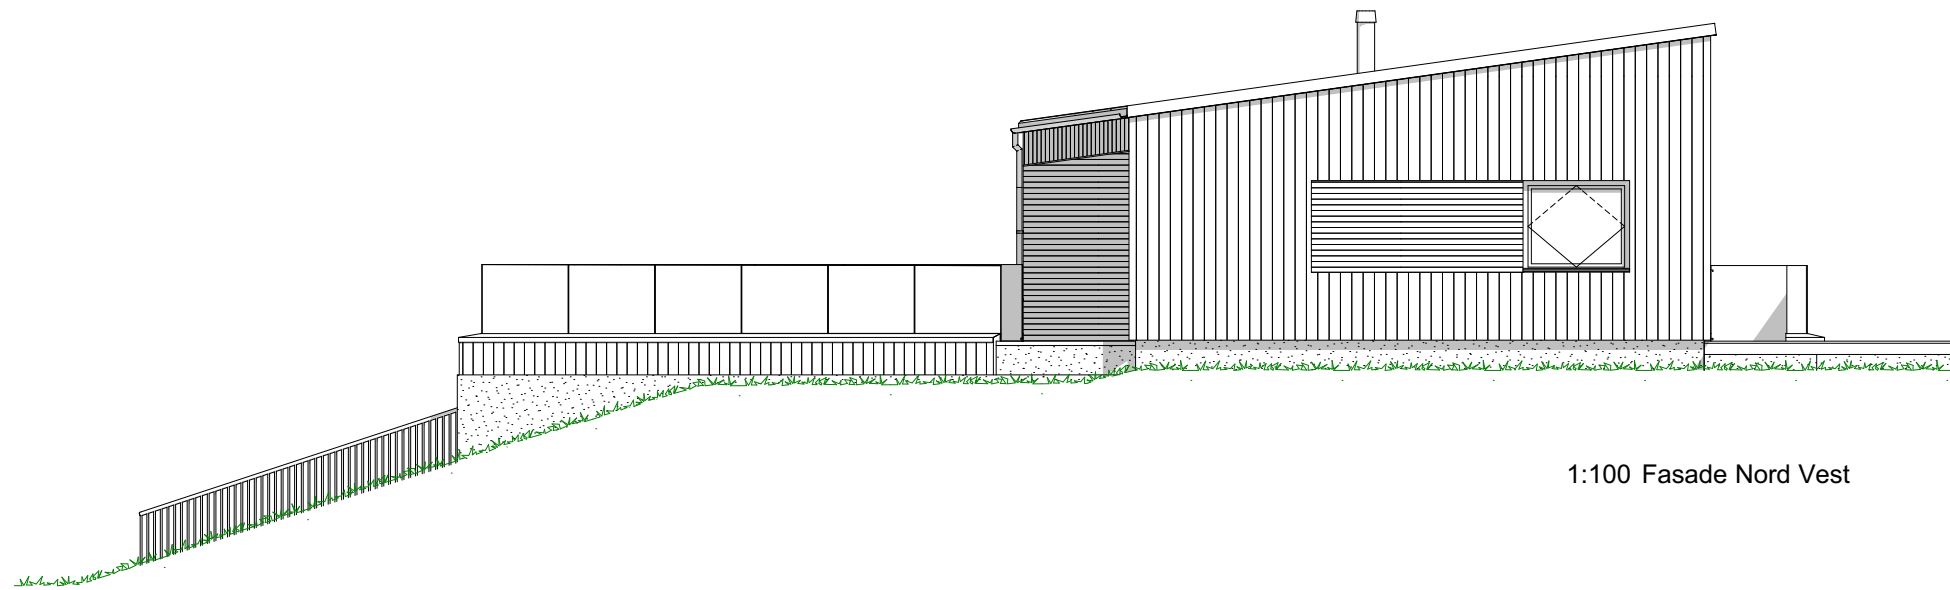


[illegible]

[illegible]

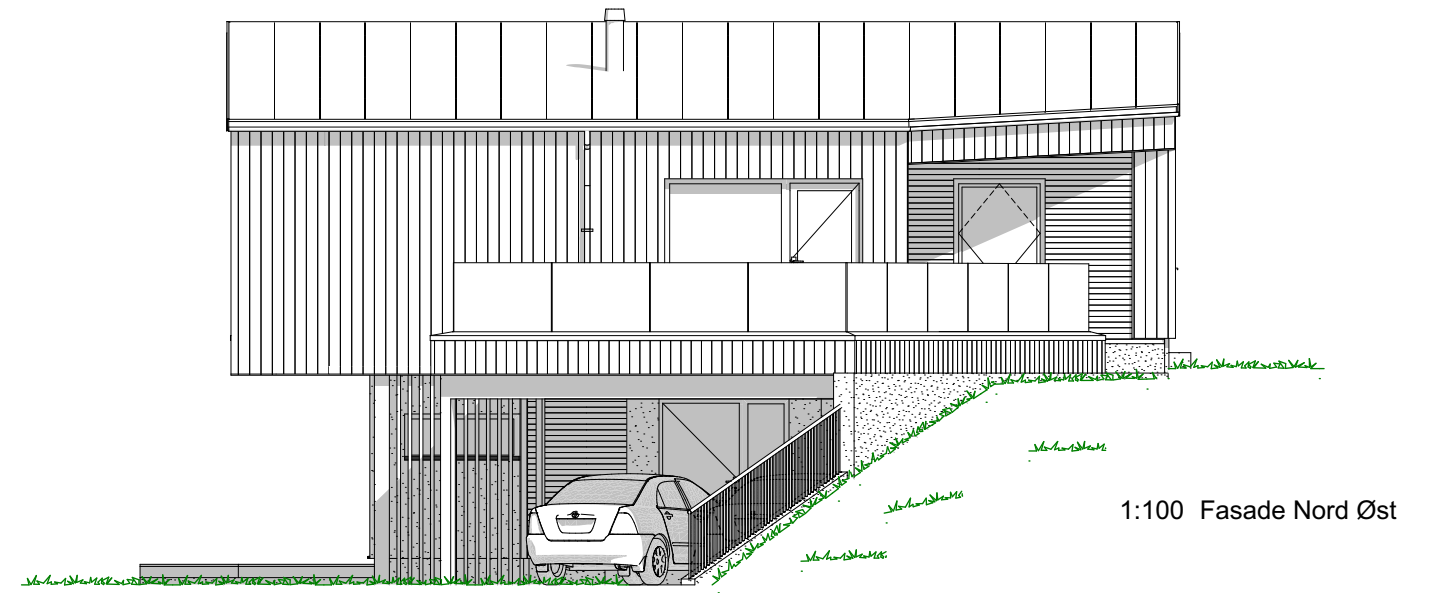

 VESTLANDS HUS
Arkitekter

Tiltakshaver:
Nordfjord Hus AS

Forhandler: **Nordfjord Hus AS**

Adresse:

Hustype : Spesial	Gnr./Bnr:	46/235	Tegningsnr:	504
Tiltak : Enebolig m/carport			Format:	A3
Type tegning : H. etasje			Skala:	1:100
Fase : Forslagstegninger			Arkitekt:	vh
Er tegninger klart for kontrakt og søknad?	Nei	Brannklasse: 1 Risikoklasse: 4	Dato:	09.05.2022
			Prosjektnr:	220100

Kontrakt og skema nr.:	Risikoklasse:	Forsikringsnr.:	220100
VESTLANDSHUS ARKITEKTER AS - 6018 ÅLESUND - TLF 70178900 TEGNINGEN MÅ HVERKEN BRUGES ELLER DELVIS KOPIERES ELLER REMYNTES VED TILTAG. SOM VESTLANDSHUS IKKE MEDVIRKER I			

[illegible]