



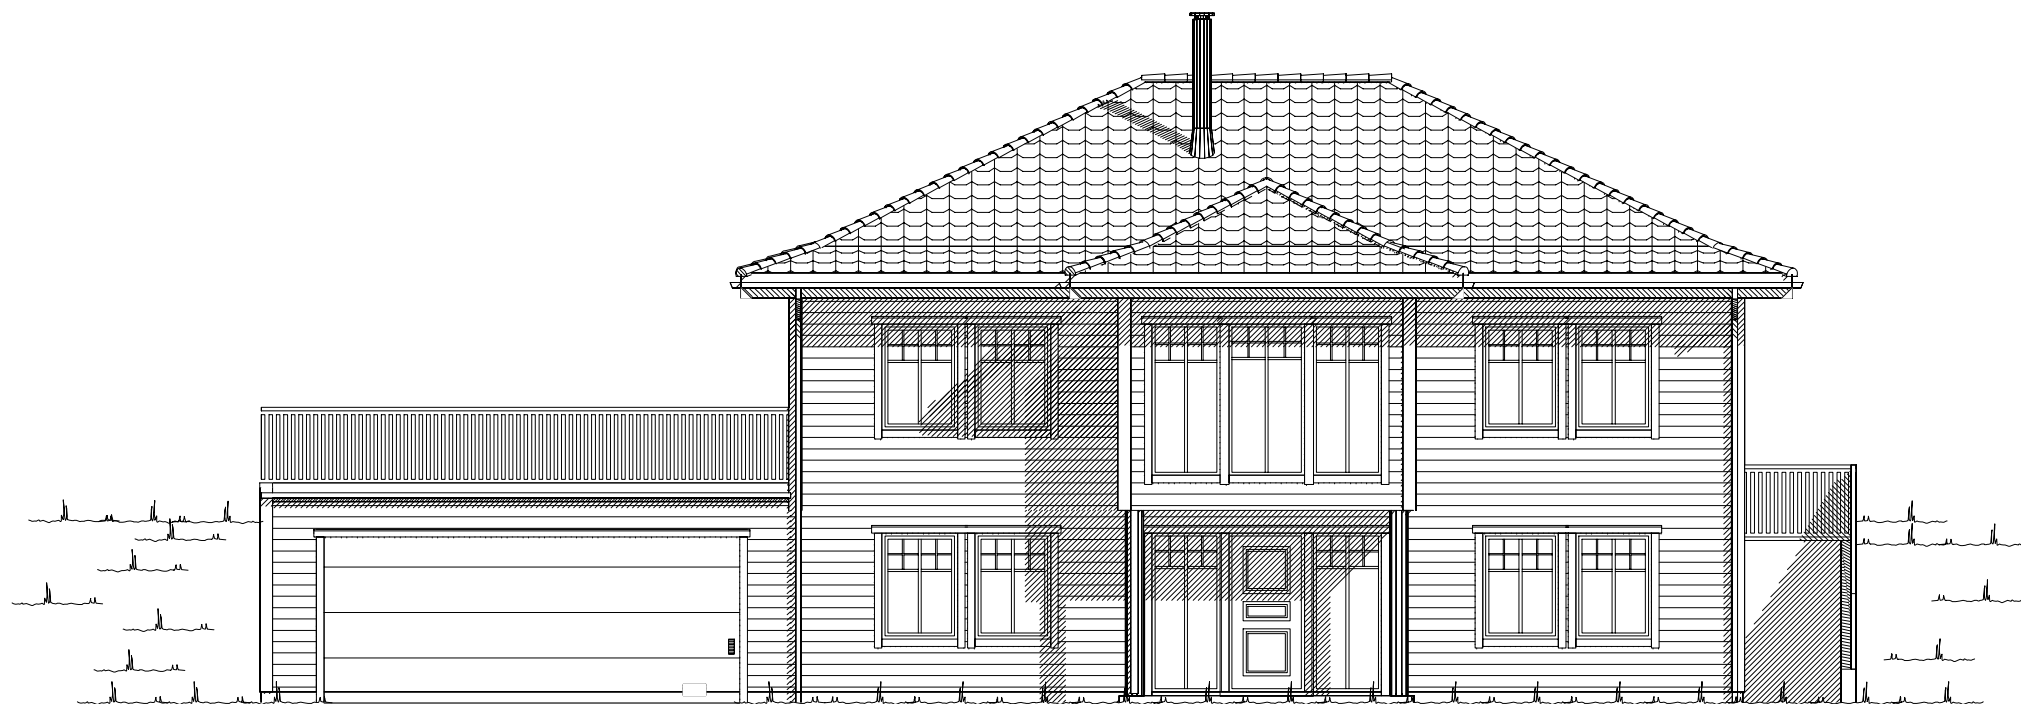


Fasade mot .

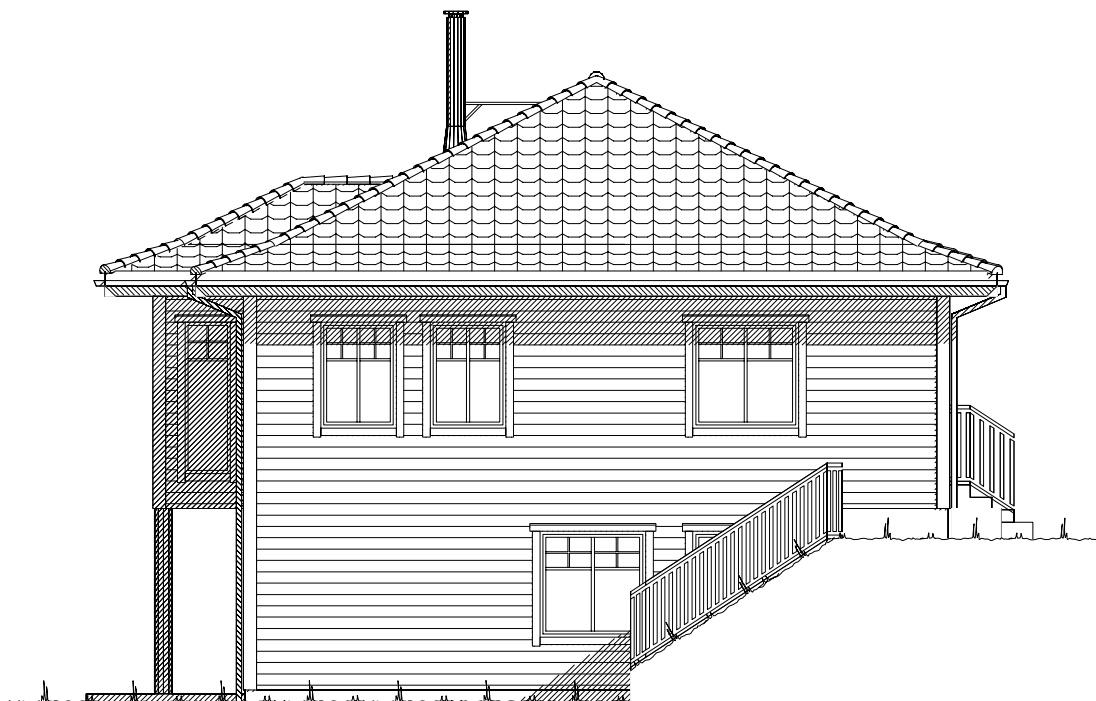


Fasade mot .

UTFORMING AV TILTAK BEKREFTES FOREVIST:


Nabo.nr.	G.nr.	Br.nr.	Dato	Sign.
Nabo.nr.	G.nr.	Br.nr.	Dato	Sign.
Nabo.nr.	G.nr.	Br.nr.	Dato	Sign.
Nabo.nr.	G.nr.	Br.nr.	Dato	Sign.

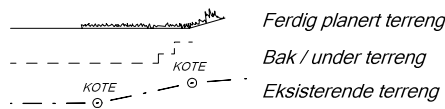


VESTLANDS HUS		Tiltakshaver: Jeanette Kvammen og Jørn Are Øvsthus	
		Forhandler: BTHUS AS	
Hustype: Karitinden		Fasade 1 og 2	
Byggeplassens adresse: Hjelbrekke, 6847 Vassenden, Jølster.		ARKIV NR.:	
G.nr. 56	Br.nr. 163	Er tegning klarert for bestilling, kontrakt og søkning ?	Ja
DATO 01.08.11			
REV.1 26.11.14 be			
REV.2 16.04.15 vhh			
REV.3			
TRYGGE HJEM		SKALA 1 : 100	
Tegningsnr. 501		Prosj.nr. 036e	
DATA DESIGN SYSTEM			
VESTLANDSHUSGRUPPENS ARKITEKTKONTOR - 6018 ÅLESUND - TLF. 70 17 89 00			
TEGNINGEN MÅ HVERKEN HELT ELLER DELVIS KOPIERES ELLER BENYTTES VED TILTAK SOM VESTLANDSHUS IKKE MEDVIRKER I.			

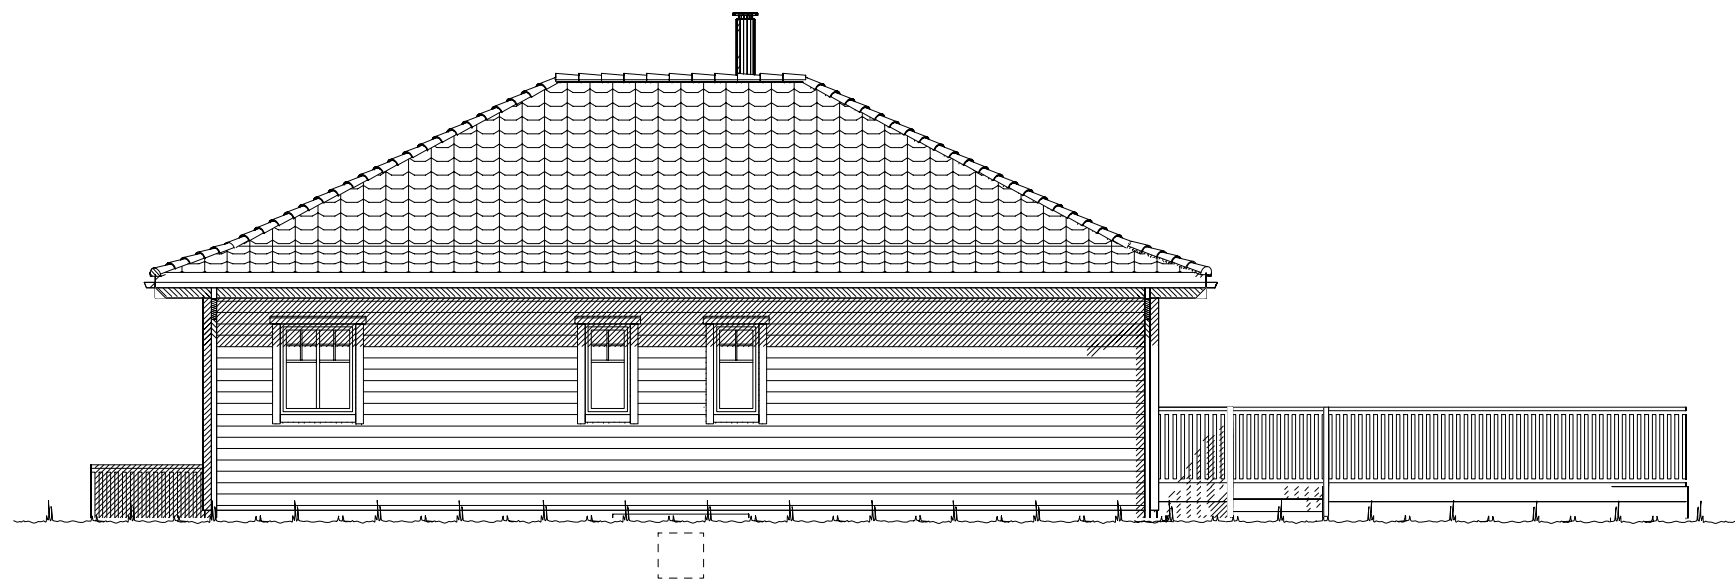

Fasade mot .

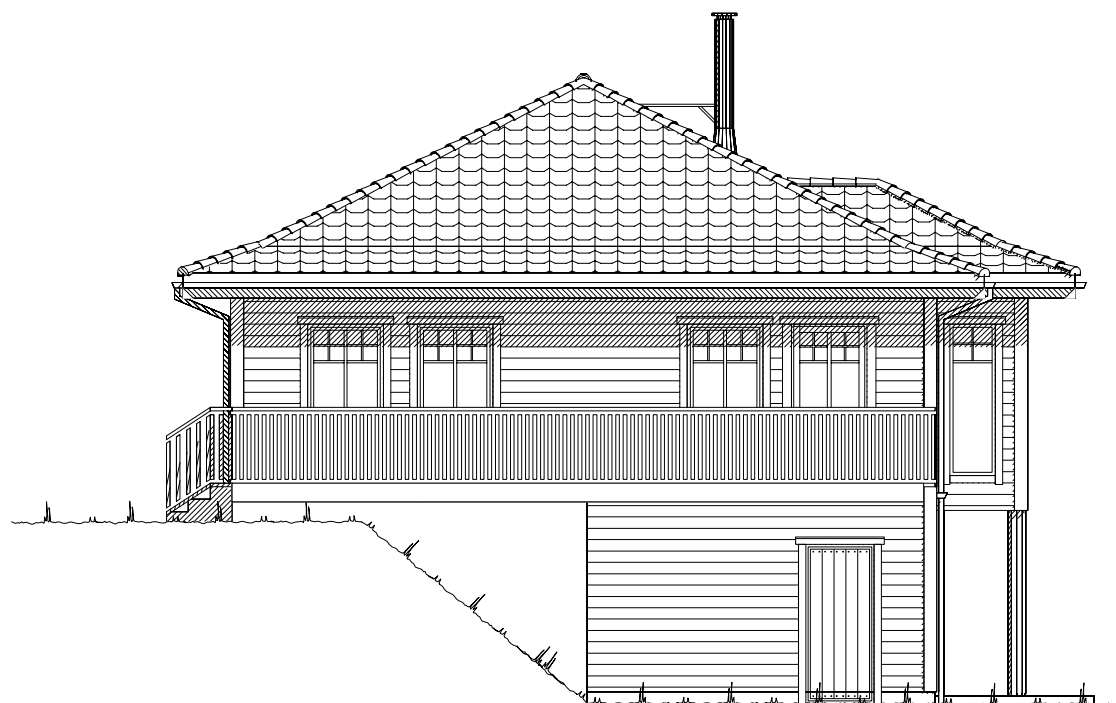

Fasade mot .

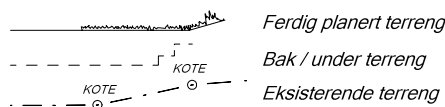


UTFORMING AV TILTAK BEKREFTES FOREVIST:

Nabo.nr.	G.nr.	Br.nr.	Dato	Sign.
Nabo.nr.	G.nr.	Br.nr.	Dato	Sign.
Nabo.nr.	G.nr.	Br.nr.	Dato	Sign.
Nabo.nr.	G.nr.	Br.nr.	Dato	Sign.

		Tiltakshaver: Jeanette Kvammen og Jørn Are Øvsthus	
		Forhandler: BTHUS AS	
Hustype: Karitinden		Fasade 3 og 4	
Byggeplassens adresse:		ARKIV NR.:	
Hjelbrekke, 6847 Vassenden, Jølster.			
G.nr.	Br.nr.	Er tegning klarert for bestilling, kontrakt og søkning ?	Ja
56	163		
VESTLANDSHUSGRUPPENS ARKITEKTKONTOR - 6018 ÅLESUND - TLF. 70 17 89 00			
TEGNINGEN MÅ HVERKEN HELT ELLER DELVIS KOPIERES ELLER BENYTTES VED TILTAK SOM VESTLANDSHUS IKKE MEDVIRKER I.			

DATO 01.08.11	TRYGGE HJEM
REV.1 26.11.14 be	
REV.2 16.04.15 vhh	SKALA 1 : 100
REV.3	Tegningsnr. 502
	Prosj.nr. 036e

DATA DESIGN SYSTEM

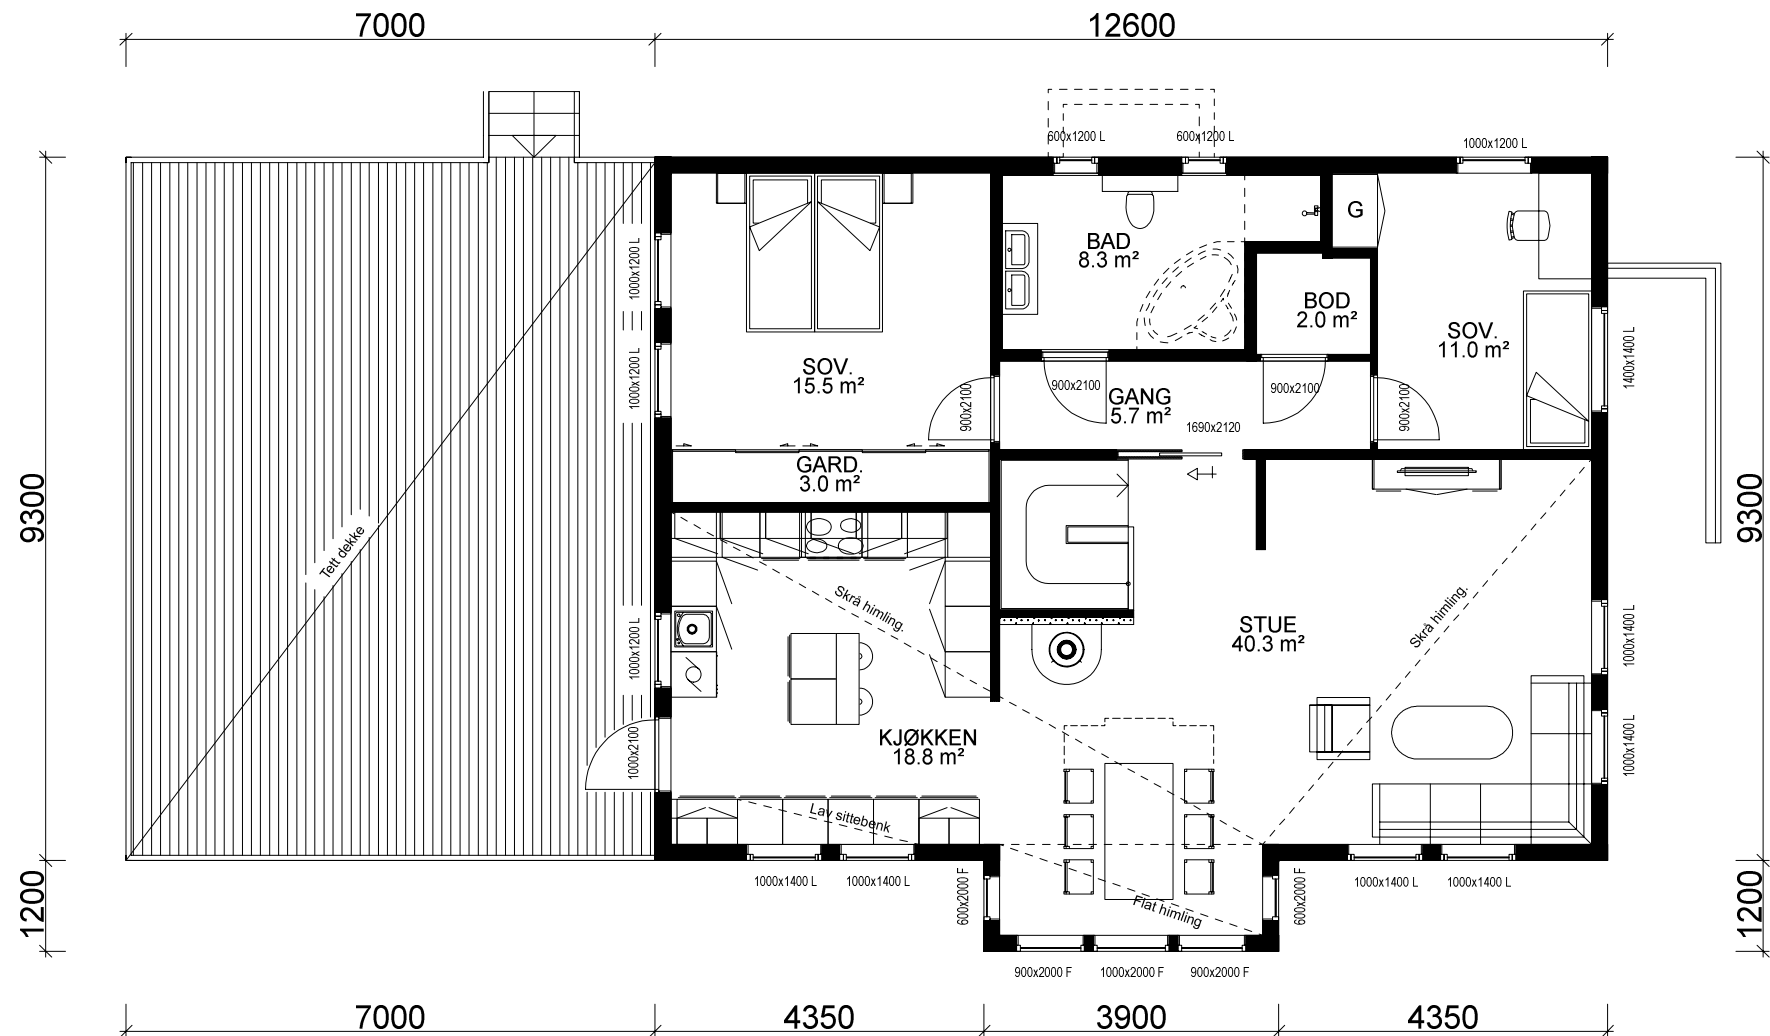

HOVEDETASJE: 112,3m² BRA

Bygning i:
Risikoklasse 4
Brannklasse 1

Kanaler fra ventilasjonsanlegg, vil i noen tilfeller medføre ekstra veggtykkelser eller "kassing", som får mindre konsekvenser for romløsninger. Dette kan eventuelt justeres noe før igangsetting av bygget.

NB! Ved innhenting av pristilbud av ytterdører og vindu, må forutsetningen i varmetapsberegningen legges til grunn. Her blir det forutsatt en maksimal, gjennomsnittlig U-verdi til ytterdører og vindu for bygget. Høy prosentandel over 20% vindu og dører, har konsekvenser for byggets isolering.

% vindu- og dørareal er beregnet til: 20 %
Gjennomsnittlig U-verdi er her: 1,2

For å tilfredstille energiforeskriftene må huset leveres med varmepumpe eller lignende ikke-fossil varmekilde.

Fasadeprodukter til vindu og dører i yttervegg av profilerte sidebord, vinduskneker og sprosser er ikke med i standard leveranse.

(Bygningens totale bruksareal på tomt)

Arealberegninger i hht. NS 3940	Bruksareal BRA i m²			P-ROM Primære rom
	Pr etasje	Utvendig bod/garasje	Åpent overbygg areal og carport	
U. etg. plan	105.9	61.0	3.5	170.4
H. etg. plan	112.3	0.0	0.0	112.3
SUM :	218.2	61.0	3.5	282.7
BYA :	187.0	0.0	0.0	187.0
Grunnflate/ fotavtrykk :	182.3			

VESTLANDS HUS		Tiltakshaver: Jeanette Kvammen og Jørn Are Øvsthus	
Hustype: Karitinden		Forhandler: BTHUS AS	
Byggeplassens adresse: Hjelbrekke, 6847 Vassenden, Jølster.		ARKIV NR.:	
G.nr. 56 Br.nr. 163		Er tegning klarert for bestilling, kontrakt og søkning ?	
Ja		Ja	
VESTLANDSHUSGRUPPENS ARKITEKTKONTOR - 6018 ÅLESUND - TLF. 70 17 89 00		TEGNINGEN MÅ HVERKEN HELT ELLER DELVIS KOPIERES ELLER BENYTTES VED TILTAK SOM VESTLANDSHUS IKKE MEDVIRKER I.	
DATO 01.08.11		TRYGGE HJEM	
REV.1 26.11.14 be		SKALA 1 : 100	
REV.2 16.04.15 vhh		Tegningsnr. 503	
REV.3		Prosj.nr. 036e	
DATA DESIGN SYSTEM			

