



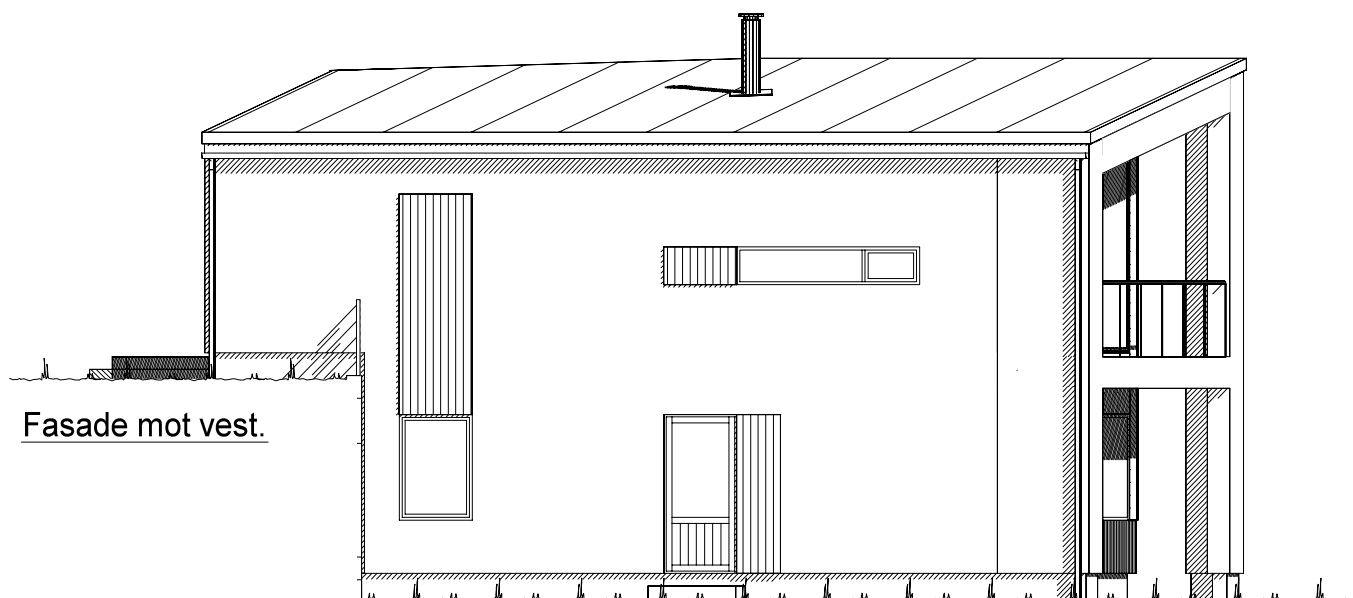

Fasade mot sør.


UTFORMING AV TILTAK BEKREFTES FOREVIST:

Nabo.nr.	G.nr.	Br.nr.	Dato	Sign.
Nabo.nr.	G.nr.	Br.nr.	Dato	Sign.
Nabo.nr.	G.nr.	Br.nr.	Dato	Sign.
Nabo.nr.	G.nr.	Br.nr.	Dato	Sign.

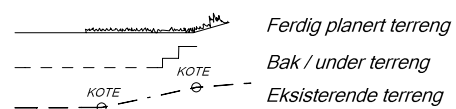


VESTLANDS HUS		Tiltakshaver:	
		Forhandler:	
Hustype: Haukefjellet		Fasade 1 og 2	
Byggeplassens adresse:		ARKIV NR.:	DATO 30.11.18
			REV.1
			REV.2
			REV.3
G.nr.		Br.nr.	Er tegning klarert for bestilling, kontrakt og søkning ?
			Nei
VESTLANDSHUSGRUPPENS ARKITEKTKONTOR - 6018 ÅLESUND - TLF. 70 17 89 00			
TEGNINGEN MÅ HVERKEN HELT ELLER DELVIS KOPIERES ELLER BENYTTES VED TILTAK SOM VESTLANDSHUS IKKE MEDVIRKER I.			


SKALA 1 : 100
Tegningsnr. 501
Prosj.nr. 722v

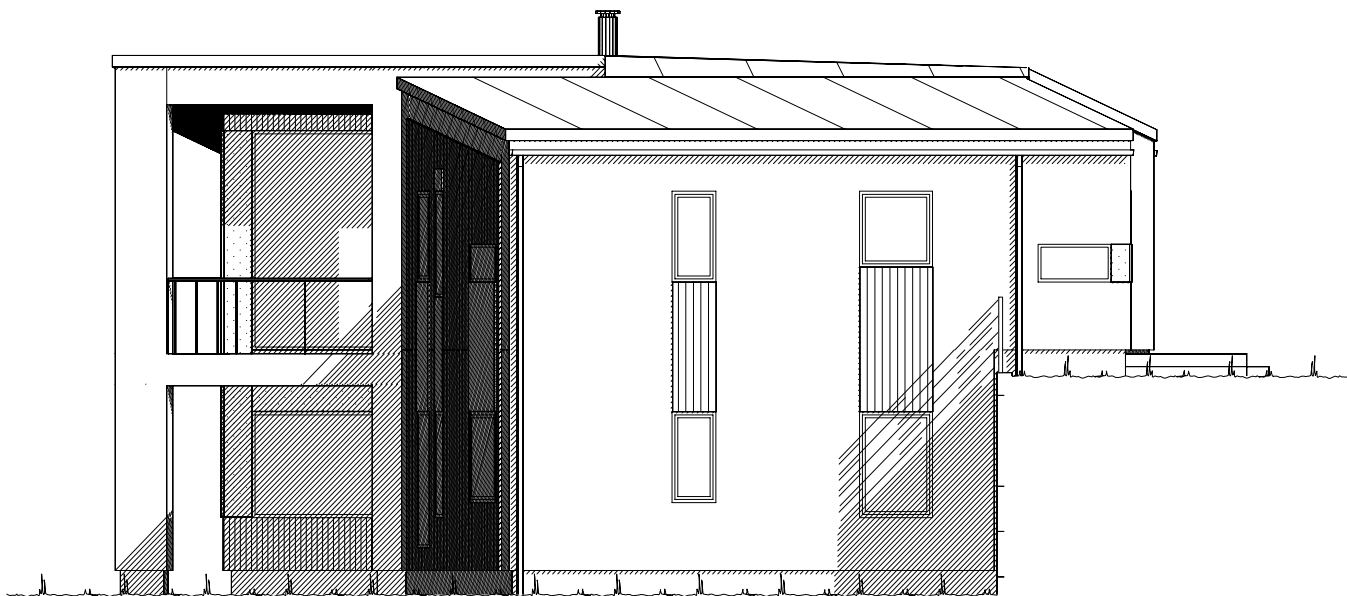

Fasade mot øst.

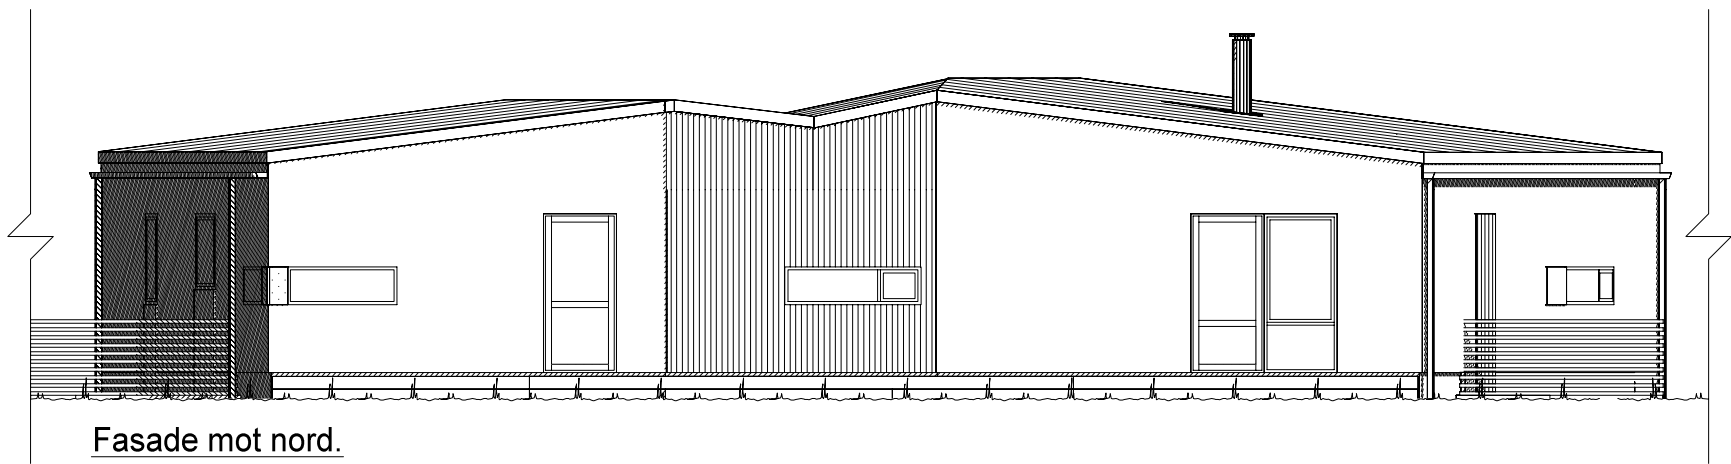


Fasade mot nord.

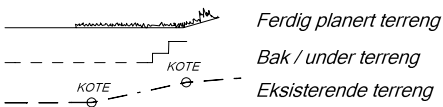

UTFORMING AV TILTAK BEKREFTES FOREVIST:				
Nabo.nr.	G.nr.	Br.nr.	Dato	Sign.
Nabo.nr.	G.nr.	Br.nr.	Dato	Sign.
Nabo.nr.	G.nr.	Br.nr.	Dato	Sign.
Nabo.nr.	G.nr.	Br.nr.	Dato	Sign.

VESTLANDS HUS		Tiltakshaver:	
		Forhandler:	
Hustype: Haukefjellet		Fasade 3 og 4	
Byggeplassens adresse:		ARKIV NR.:	DATO 30.11.18
			REV.1
			REV.2
			REV.3
G.nr.	Br.nr.	Er tegning klarert for bestilling, kontrakt og søkning ?	Nei
SKALA 1 : 100			
Tegningsnr. 502			
DATA DESIGN SYSTEM			
Prosj.nr. 722v			
VESTLANDSHUSGRUPPENS ARKITEKTKONTOR - 6018 ÅLESUND - TLF. 70 17 89 00			
TEGNINGEN MÅ HVERKEN HELT ELLER DELVIS KOPIERES ELLER BENYTTES VED TILTAK SOM VESTLANDSHUS IKKE MEDVIRKER I.			

Bruk av personsikkerhetsglass i vindu,
er markert på plan med SG
Utvidet informasjon vedr. vinduer og dører,
Se eget dør og vindusskjema.

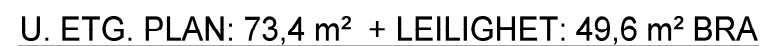

Lekkasjetall	< 0,95
Yttervegg:	200 mm Extrem 32
U-verdi vindu/dør:	0,95

Bygning i: Risikoklasse 4 Brannklasse 1

Kanaler fra ventilasjonsanlegg, vil i noen tilfeller medføre ekstra veggtykkelser eller "kassing", som får mindre konsekvenser for romløsninger. Dette kan eventuelt justeres noe før igangsetting av bygget.

NB! Ved innhenting av pristilbud av ytterdører og vindu, må forutsetningen i varmetapsberegningen legges til grunn. Her blir det forutsatt en maksimal, gjennomsnittlig U-verdi til ytterdører og vindu for bygget.

Høy prosentandel over 20% vindu og dører, har konsekvenser for byggets isolering.

% vindu- og dørareal er beregnet til:	28 %
Gjennomsnittlig U-verdi er her:	0,95

Tiltakshaver:	
Forhandler:	

Hustype: Haukefjellet			Plan		DATO 30.11.18			
Byggeplassens adresse:				ARKIV NR.:		REV.1		SKALA 1 : 100
						REV.2		
						REV.3		
G.nr.		Br.nr.		Er tegning klarert for bestilling, kontrakt og søkning ?		Nei		Tegningsnr. 503
						 DATA DESIGN SYSTEM		Prosj.nr. 722v
VESTLANDSHUSGRUPPENS ARKITEKTKONTOR - 6018 ÅLESUND - TLF. 70 17 89 00								
TEGNINGEN MÅ HVERKEN HELT ELLER DELVIS KOPIERES ELLER BENYTTES VED TILTAK SOM VESTLANDSHUS IKKE MEDVIRKER I.								



 VESTLANDSHUS		Tiltakshaver:				
		Forhandler:				
Hustype: Haukefjellet		Plan og snitt		DATO 30.11.18		
Byggeplassens adresse:		ARKIV NR.:		REV.1		
				REV.2		
				REV.3		
G.nr.	Br.nr.	Er tegning klarert for bestilling, kontrakt og søkning ?		Nei	 DATA DESIGN SYSTEM	Tegningsnr. 504
Prosj.nr. 722v						
VESTLANDSHUSGRUPPENS ARKITEKTKONTOR - 6018 ÅLESUND - TLF. 70 17 89 00						
TEGNINGEN MÅ HVERKEN HELT ELLER DELVIS KOPIERES ELLER BENYTTES VED TILTAK SOM VESTLANDSHUS IKKE MEDVIRKER I.						