

Tiltakshaver Egon Forland
Forhandler Vestkyst Bygg AS

Tegningsnr.: 606
Gnr./Bnr.:
Prosjektnr.: 210133
Dato:

VESTLANDSHUSGRUPPENS ARKITEKTKONTOR - 6018 ÅLESUND - TLF 70178900

TEGNINGEN MÅ HVERKEN HELT ELLER DELVIS KOPIERES ELLER BENYTTES VED TILTAK SOM VESTLANDSHUSIKKE MEDVIRKER I

VESTLANDS HUS




Tiltakshaver Egon Forland
Forhandler Vestkyst Bygg AS

Tegningsnr.: 604
Gnr./Bnr.:
Prosjektnr.: 210133
Dato:

VESTLANDSHUSGRUPPENS ARKITEKTKONTOR - 6018 ÅLESUND - TLF 70178900



1:100 Fasade Øst Nord Øst

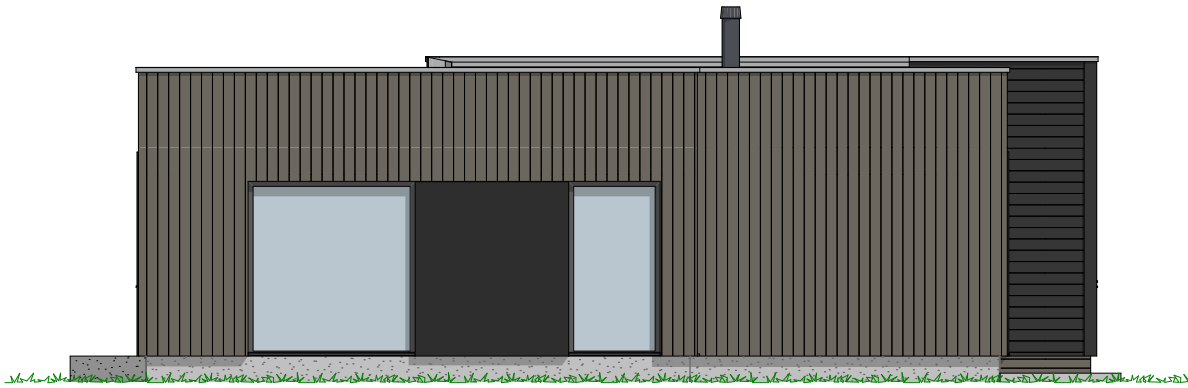

1:100 Fasade Nord Nord Vest


Tiltakshaver Egon Forland
Forhandler Vestkyst Bygg AS

Tegningsnr.: 605
Gnr./Bnr.:
Prosjektnr.: 210133
Dato:


VESTLANDSHUSGRUPPENS ARKITEKTKONTOR - 6018 ÅLESUND - TLF 70178900



1:100Fasade Vest Sør Vest

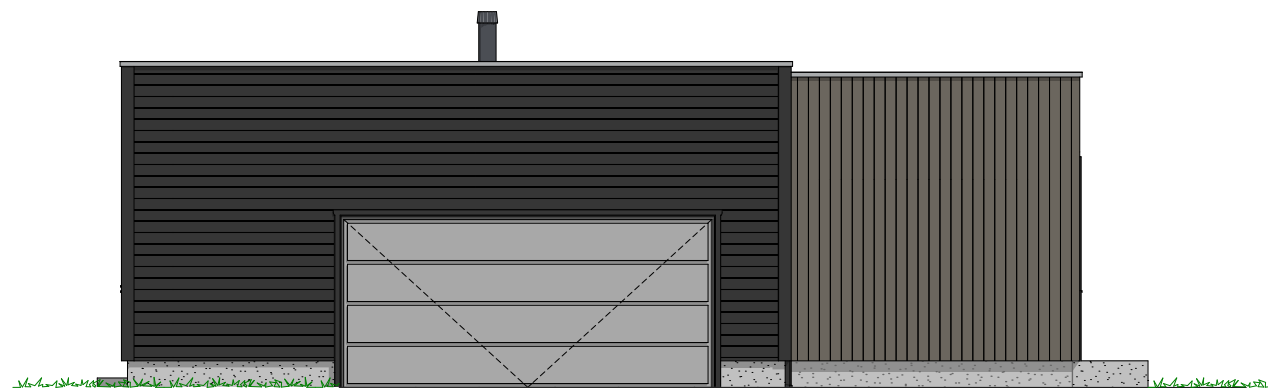

1:100Fasade Sør Sør Øst

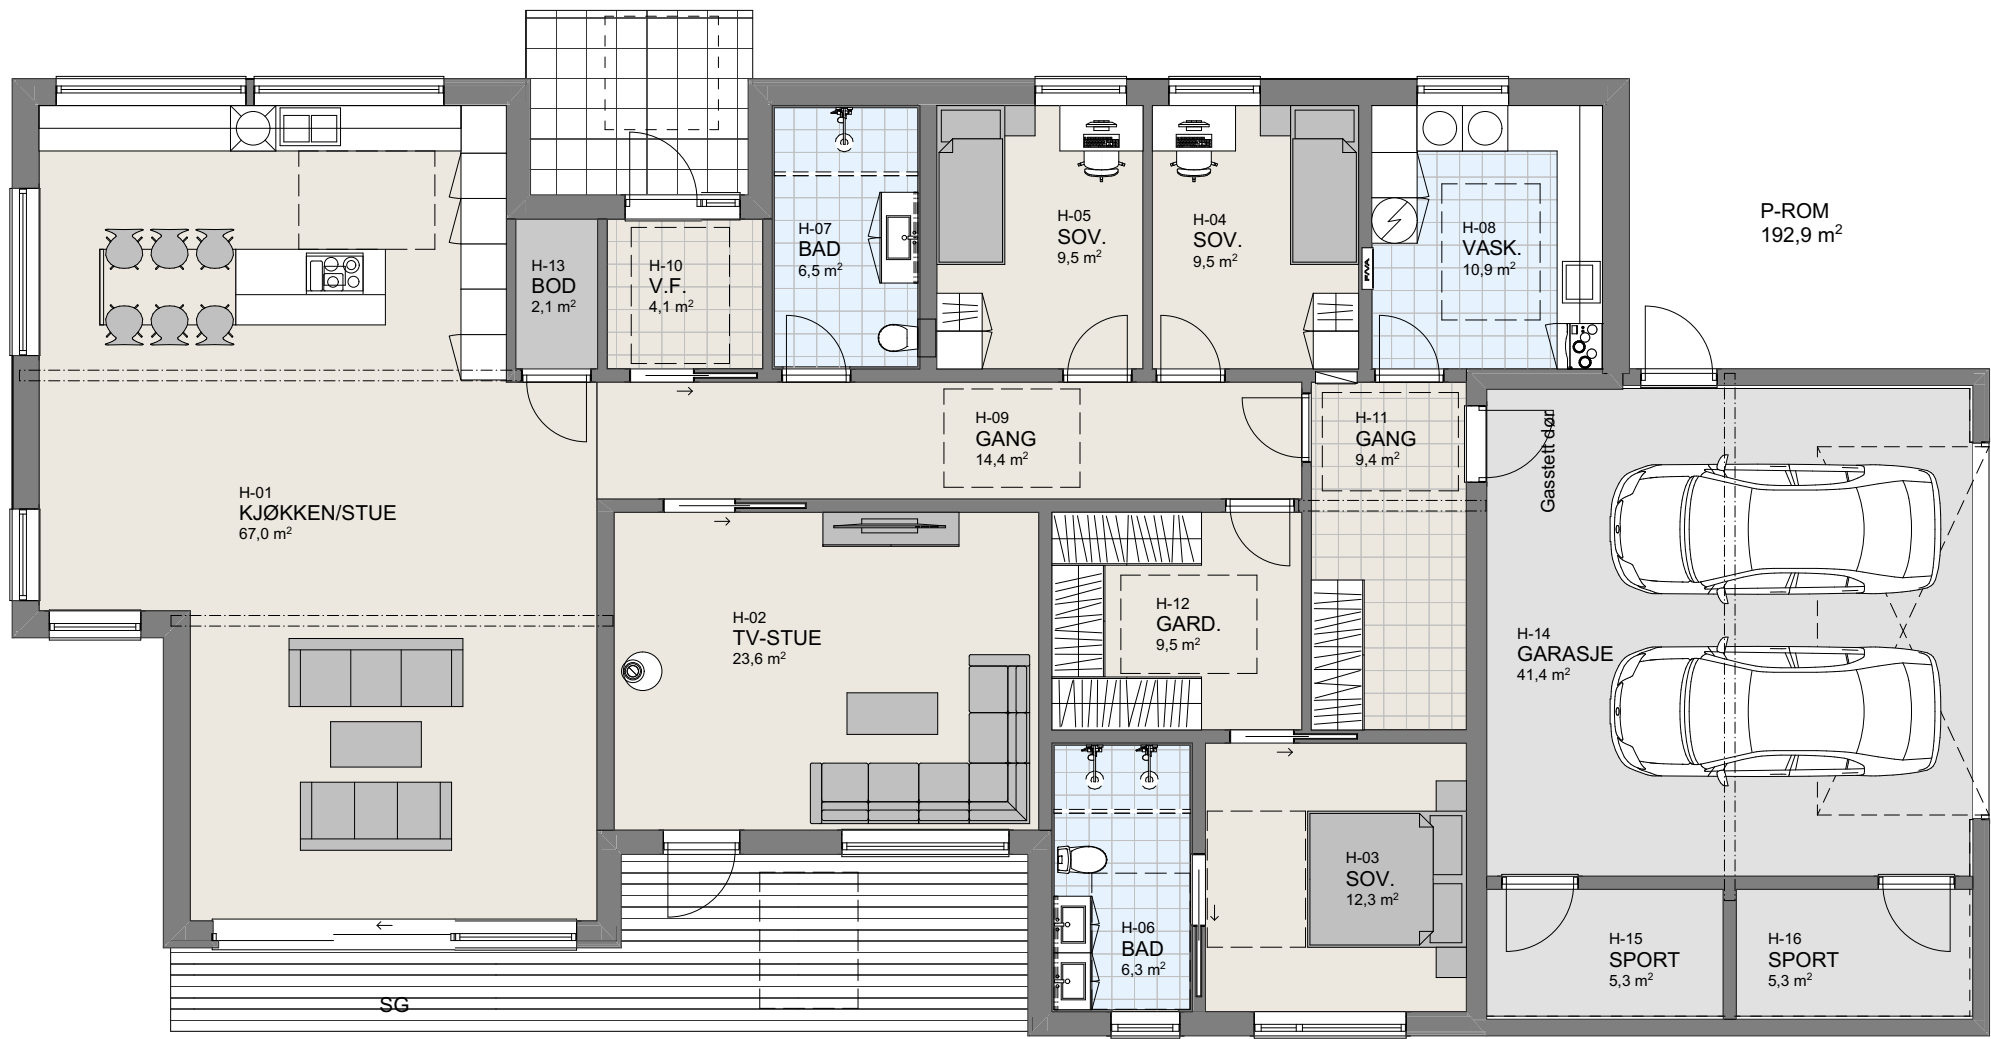

1:100 H. Etasje