


Prosjekttegninger

Tiltakshaver : Trude Nystad
Gårds- og bruksnummer : 21/50

Forhandler : Gusterud Bygg AS

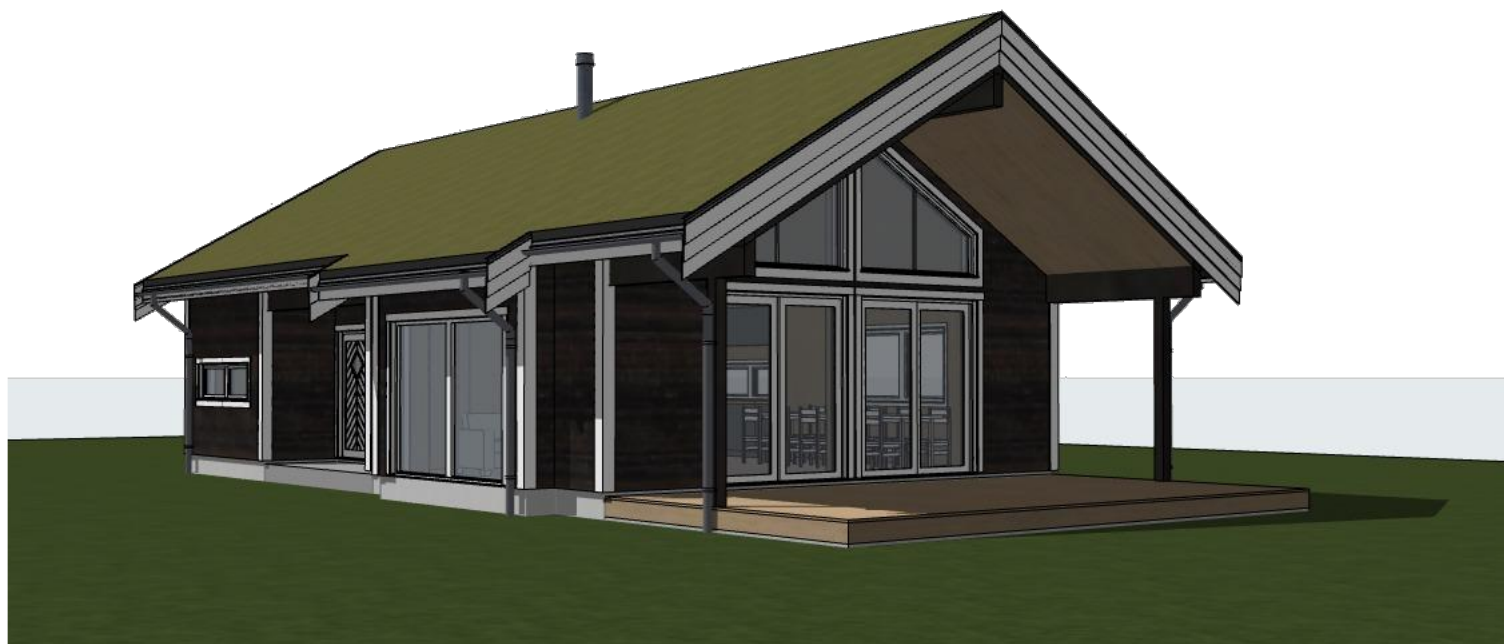


Tegningene leveres av :


 **VESTLANDS HUS**
Arkitekter



1:100 Fasade Sør

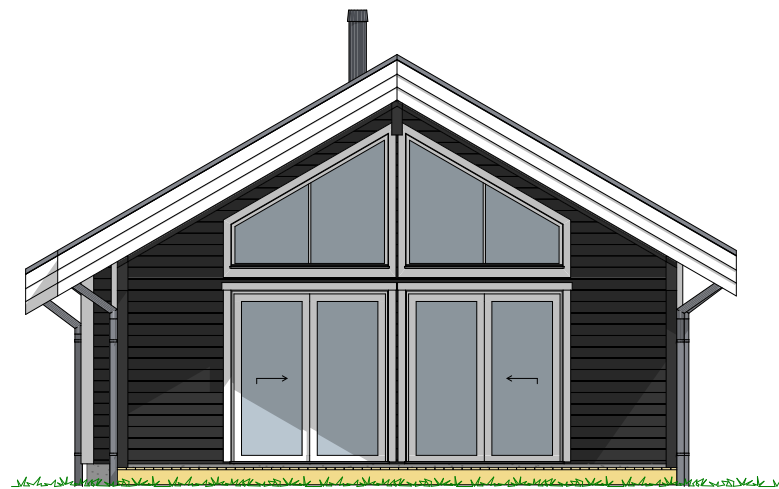

1:100 Fasade Øst

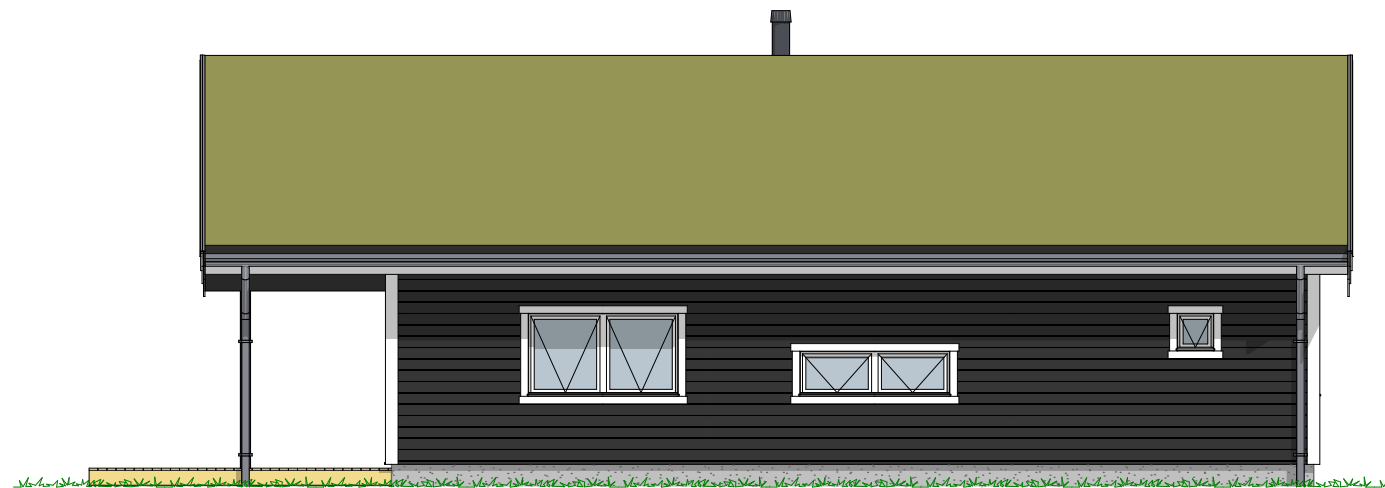

1:100 Fasade Nord



1:100 Fasade Vest

P-ROM		
	H.etg	76,0
		76,0 m²


Tiltakshaver Trude Nystad
 Forhandler Gusterud Bygg AS
 Bogen Brygge tomt 3, 2090 Hurdal. Hurdal kommune

Tegningsnr.: 604
 Gnr./Bnr.: 21/50
 Prosjektnr.: 210277
 Dato: 10.12.2021

VESTLANDSHUS ARKITEKTER AS - 6018 ÅLESUND - TLF 70178900

TEGNINGEN MÅ HVERKEN HELT ELLER DELVIS KOPIERES ELLER BENYTTES VED TILTAK SOM VESTLANDSHUS IKKE MEDVIRKER I

VESTLANDS HUS
 Arkitekter

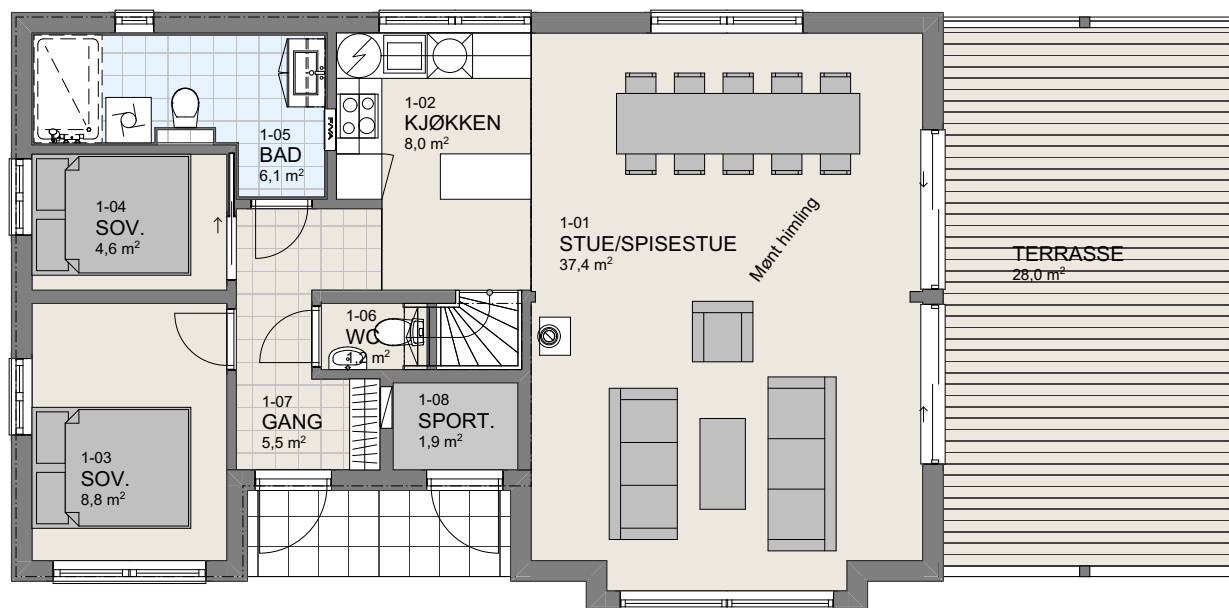

1:100 H. Etasje


Tiltakshaver Trude Nystad
Forhandler Gusterud Bygg AS
Bogen Brygge tomt 3, 2090 Hurdal. Hurdal kommune

Tegningsnr.: 605
Gnr./Bnr.: 21/50
Prosjektnr.: 210277
Dato: 10.12.2021

VESTLANDSHUS ARKITEKTER AS - 6018 ÅLESUND - TLF 70178900

TEGNINGEN MÅ HVERKEN HELT ELLER DELVIS KOPIERES ELLER BENYTTES VED TILTAK SOM VESTLANDSHUS IKKE MEDVIRKER I


VESTLANDS HUS
Arkitekter

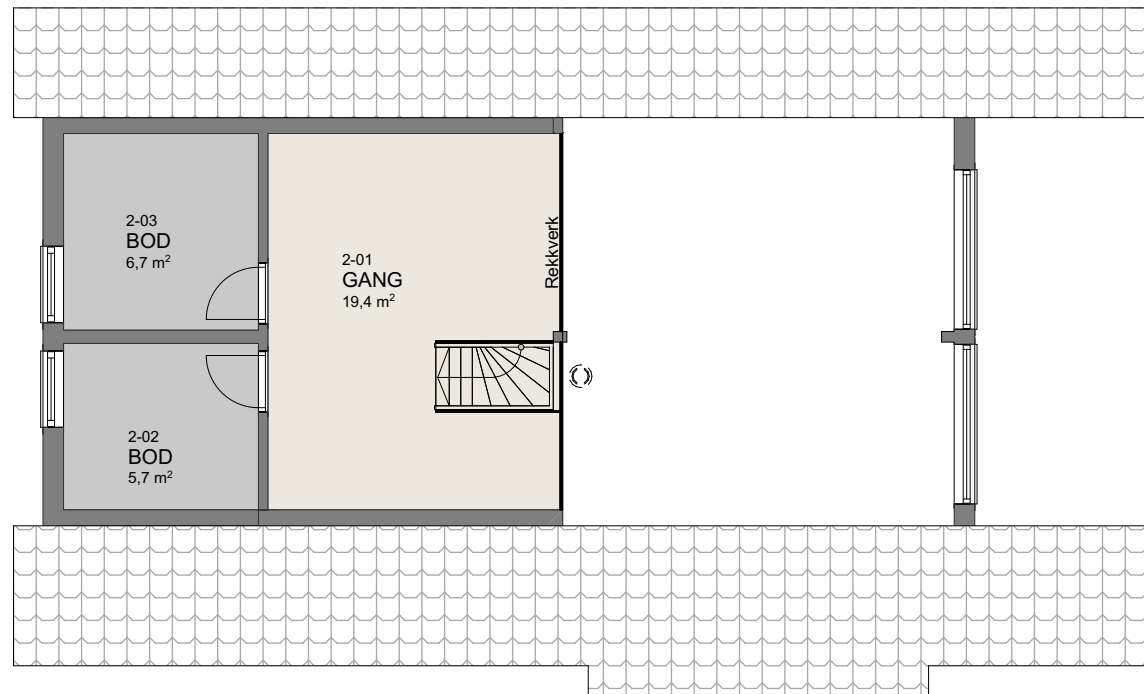

1:100 Hems