

TEGNINGEN MÅ HVERKEN HELT ELLER DELVIS KOPIERES ELLER BENYTTES VED TILTAK SOM VESTLANDSHUS IKKE MEDVIRKER I





VESTLANDS HUS

Arkitekter

Tiltakshaver:

Vivian Rabben og Jermund Skår

Forhandler:

Bømlo Hus Bygg AS

Adresse:

#Adresse

Hustype : Spesial

Gnr./Bnr: 30/22

Tegningsnr: 502

Tiltak : Enebolig m/garasje

Format: A3

Type tegning : Fasade Vest, Fasade Nord

Skala: 1:100

Fase : Forslagstegning

Arkitekt: vh

Er tegninger klare for bestilling, kontrakt og søknad?

Nei

Brannklasse: 1

Dato: 11.03.2021

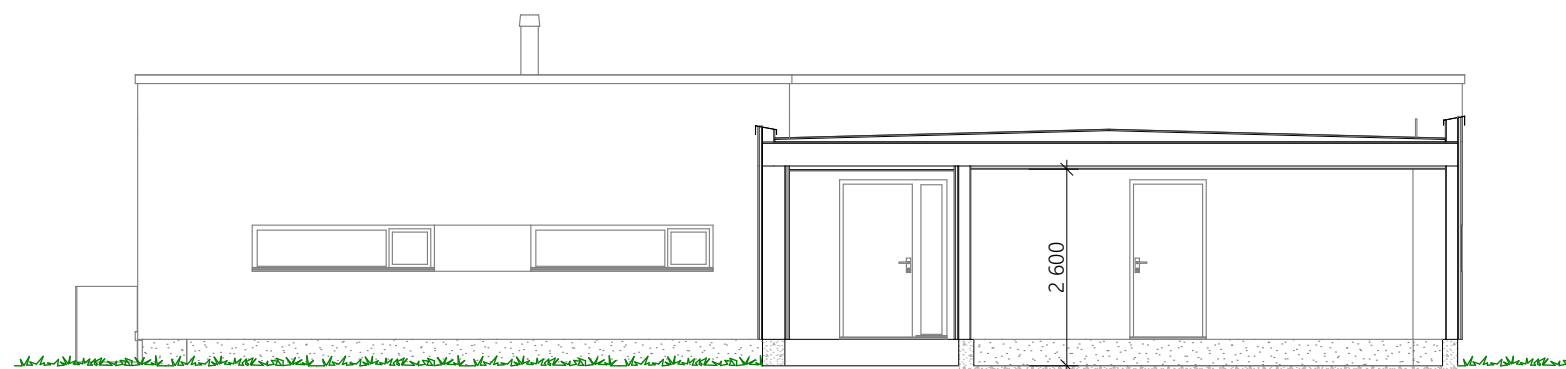
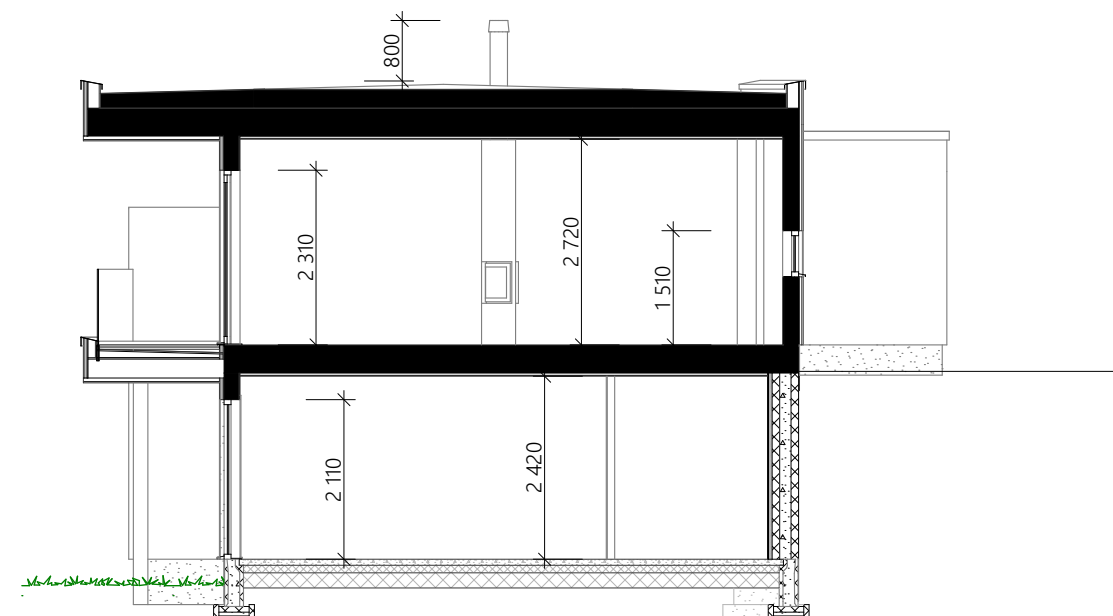
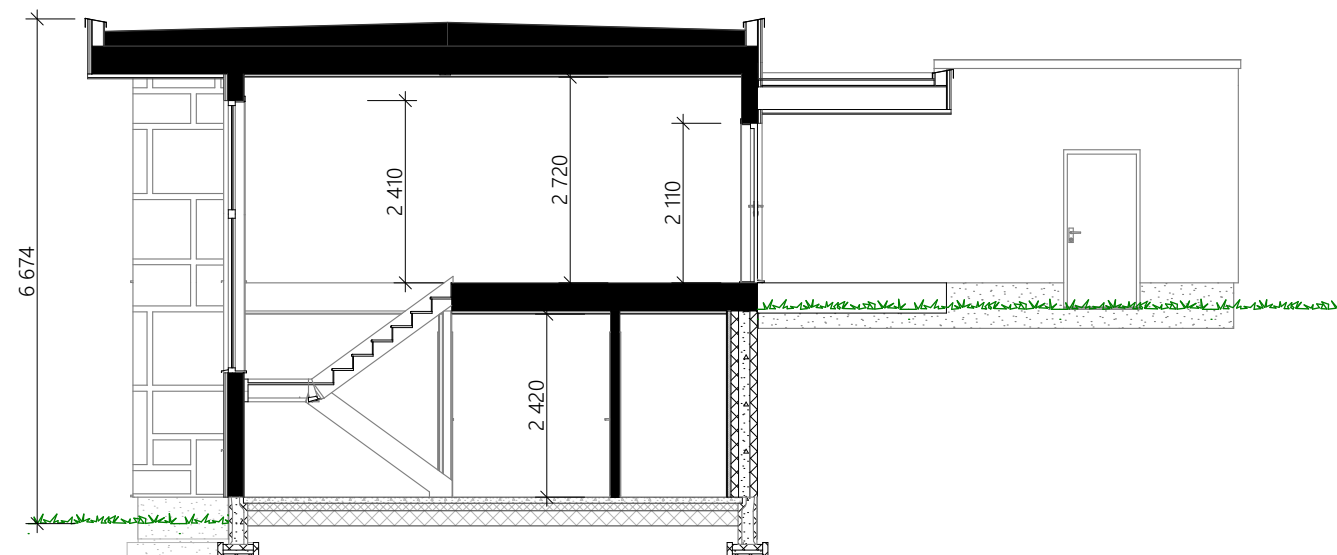
Risikoklasse: 4

Prosjektnr: 210059

TEGNINGEN MÅ HVERKEN VESTLANDS HUS ARKITEKTER AS - 6016 ÅLESUND - TLF 70178900
HELLETT ELLER DELVIS KORRIGERES ELLER BENYTTES VED TILB. SOM VESTLANDSHUS IKKE MEDVIRKER PÅ



TEGNINGEN MÅ HVERKEN HEI TIL ELLER DELVIS KOPIERES ELLER BENYTTES VED TILTAK SOM VESTLANDSHUS IKKE MEDVIRKER I

[illegible]