

Prosjekttegninger


Tiltakshaver : Ragna Sofie Stave og André Hillersøy
Gårds- og bruksnummer : 64/11

Forhandler : Vestbygg AS



Tegningene leveres av :


VESTLANDS HUS
Arkitekter

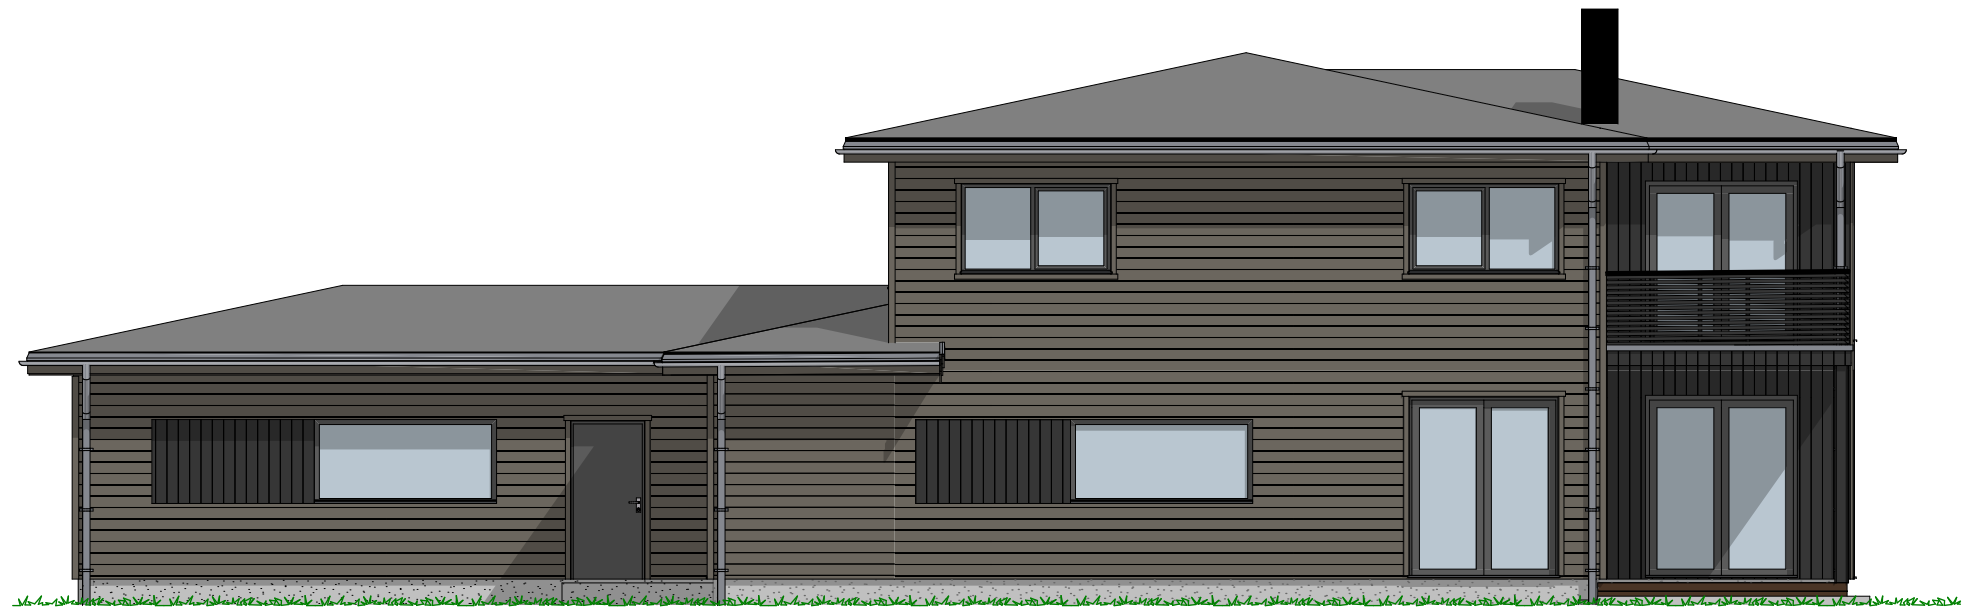

1:100 Fasade Vest




1:100 Fasade Sør

Tiltakshaver Ragna Sofie Stave og André Hillersøy
Forhandler Vestbygg AS
#Adresse


VESTLANDSHUS ARKITEKTER AS - 6018 ÅLESUND - TLF 70178900

TEGNINGEN MÅ HVERKEN HELT ELLER DELVIS KOPIERES ELLER BENYTTES VED TILTAK SOM VESTLANDSHUS IKKE MEDVIRKER I

Tegningsnr.: 602
Gnr./Bnr.: 64/11
Prosjektnr.: 180127
Dato: 16.02.2021

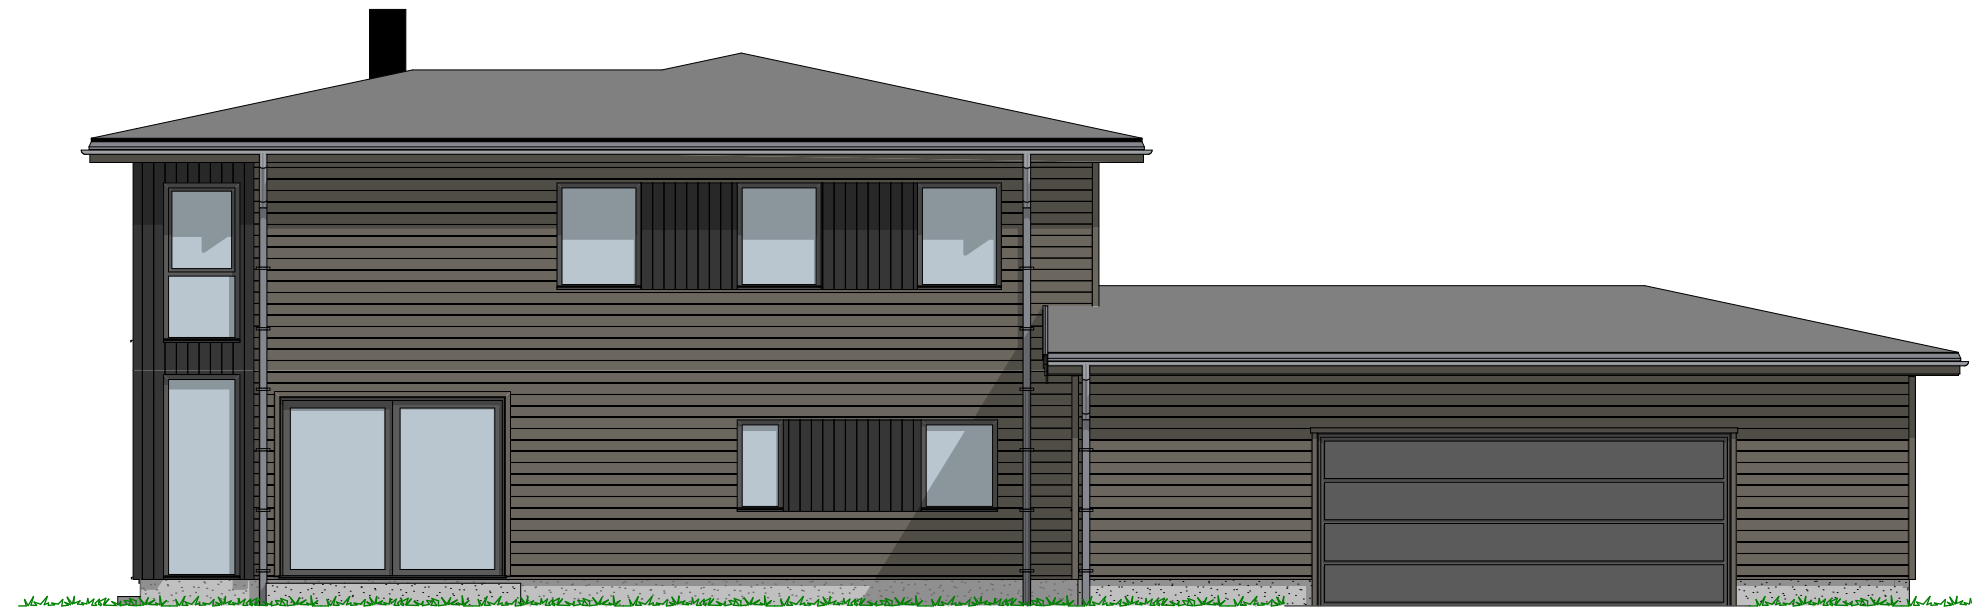

1:100 Fasade Øst

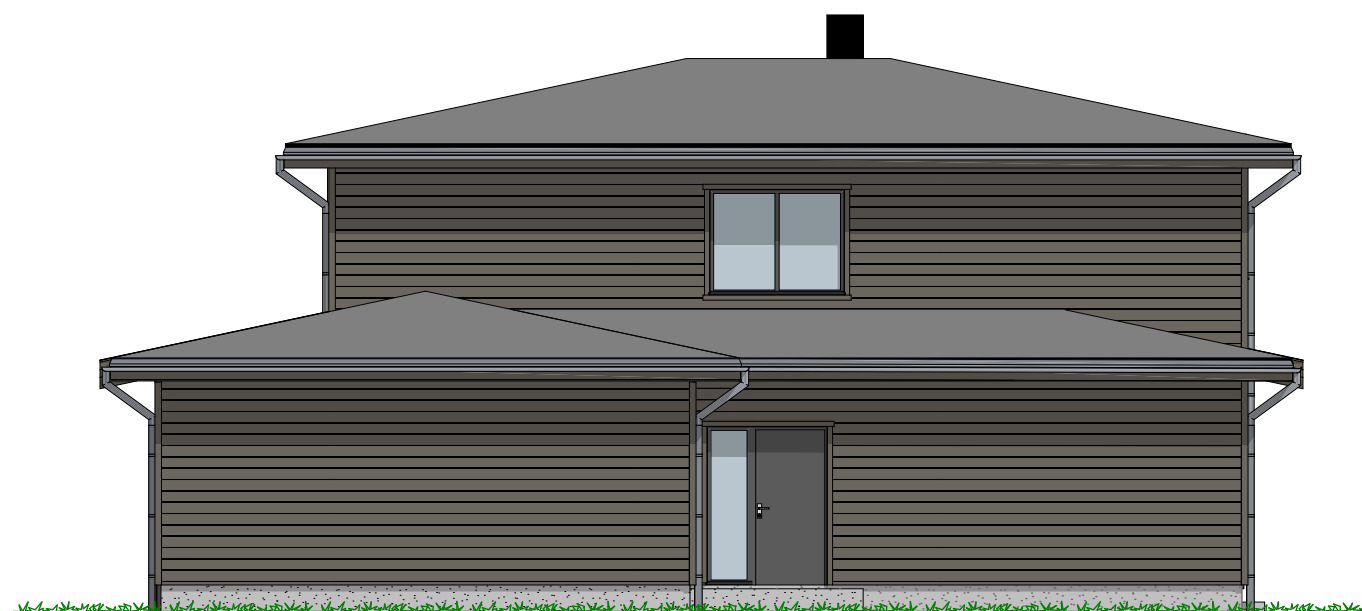

1:100 Fasade Nord

Tiltakshaver Ragna Sofie Stave og André Hillersøy

Forhandler Vestbygg AS

#Adresse


Tegningsnr.: 604
Gnr./Bnr. 64/11
Prosjektnr.: 180127
Dato: 16.02.2021

VESTLANDSHUS ARKITEKTER AS - 6018 ÅLESUND - TLF 70178900

TEGNINGEN MÅ HVERKEN HELT ELLER DELVIS KOPIERES ELLER BENYTTES VED TILTAK SOM VESTLANDSHUS IKKE MEDVIRKER I

P-ROM

H. etg	128,6
2. etg	125,2
	253,8 m ²

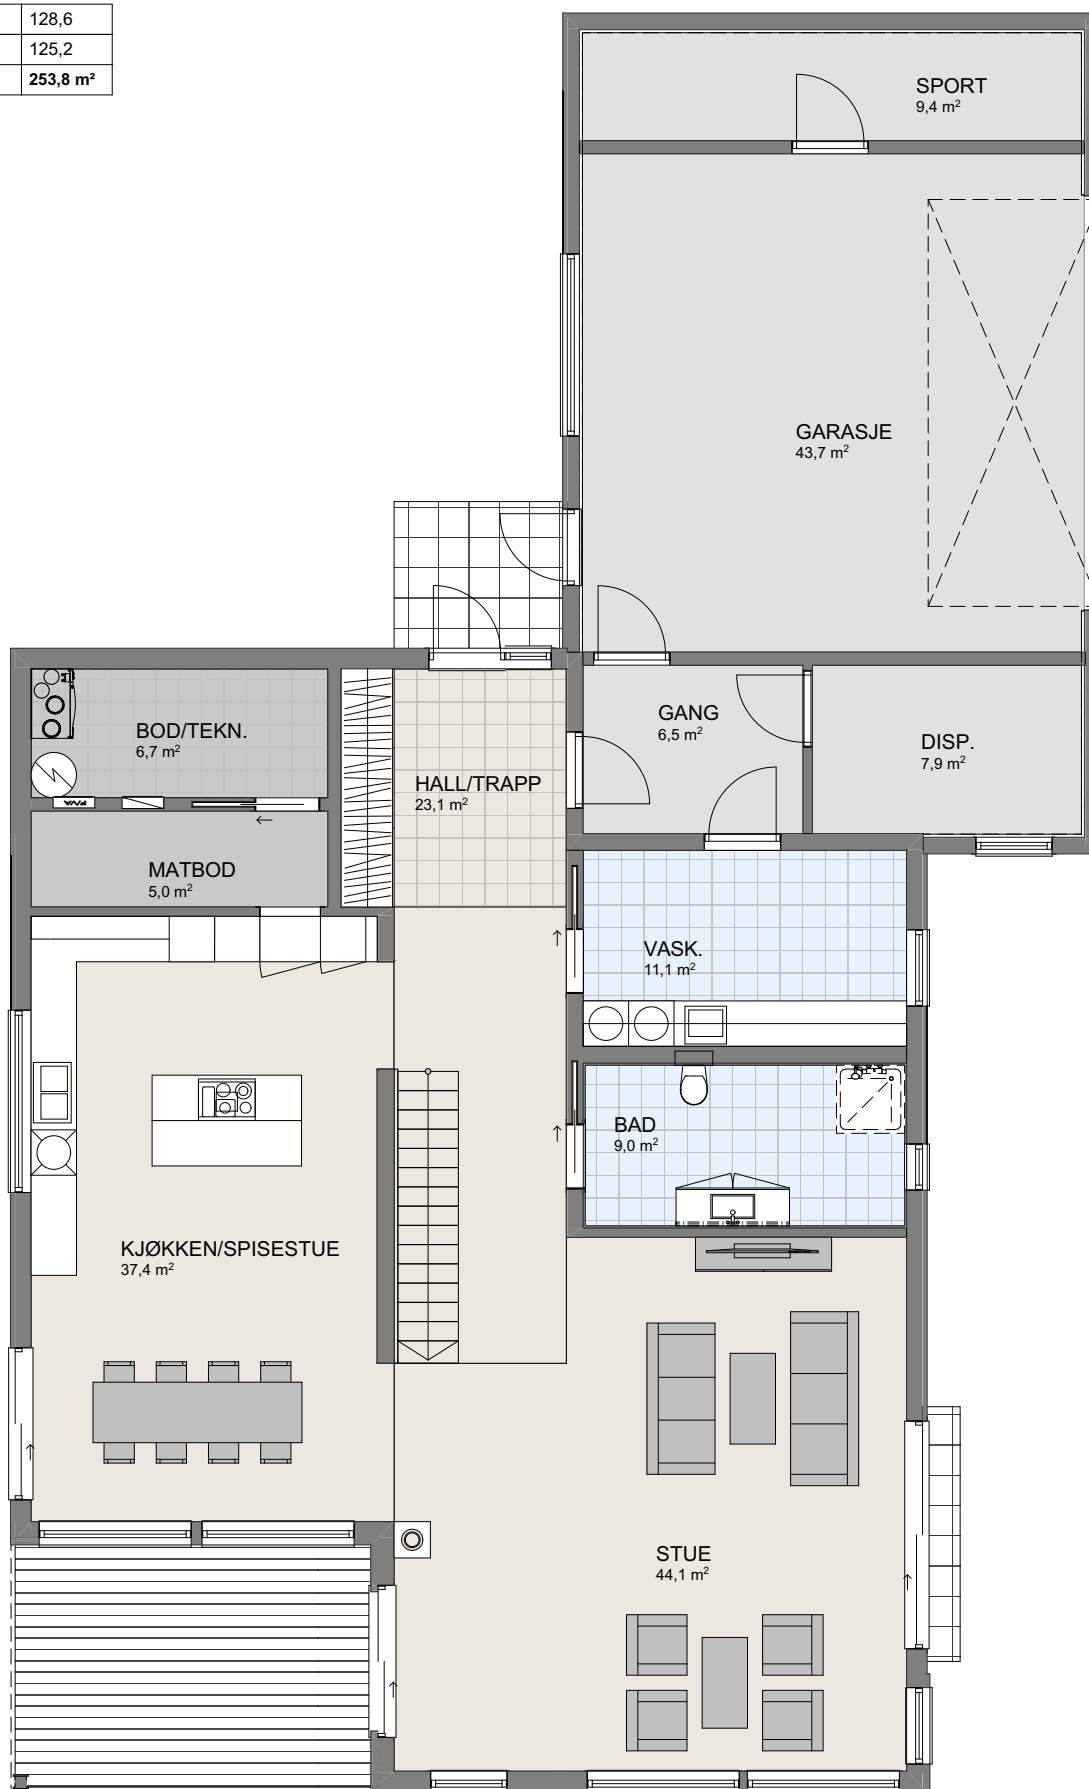

1:100

H. Etasje

Tiltakshaver Ragna Sofie Stave og André Hillersøy

Forhandler Vestbygg AS

#Adresse


Tegningsnr.: 605
Gnr./Bnr.: 64/11
Prosjektnr.: 180127
Dato: 16.02.2021

VESTLANDSHUS ARKITEKTER AS - 6018 ÅLESUND - TLF 70178900

TEGNINGEN MÅ HVERKEN HELT ELLER DELVIS KOPIERES ELLER BENYTTES VED TILTAK SOM VESTLANDSHUS IKKE MEDVIRKER I

P-ROM

H. etg	128,6
2. etg	125,2
	253,8 m²

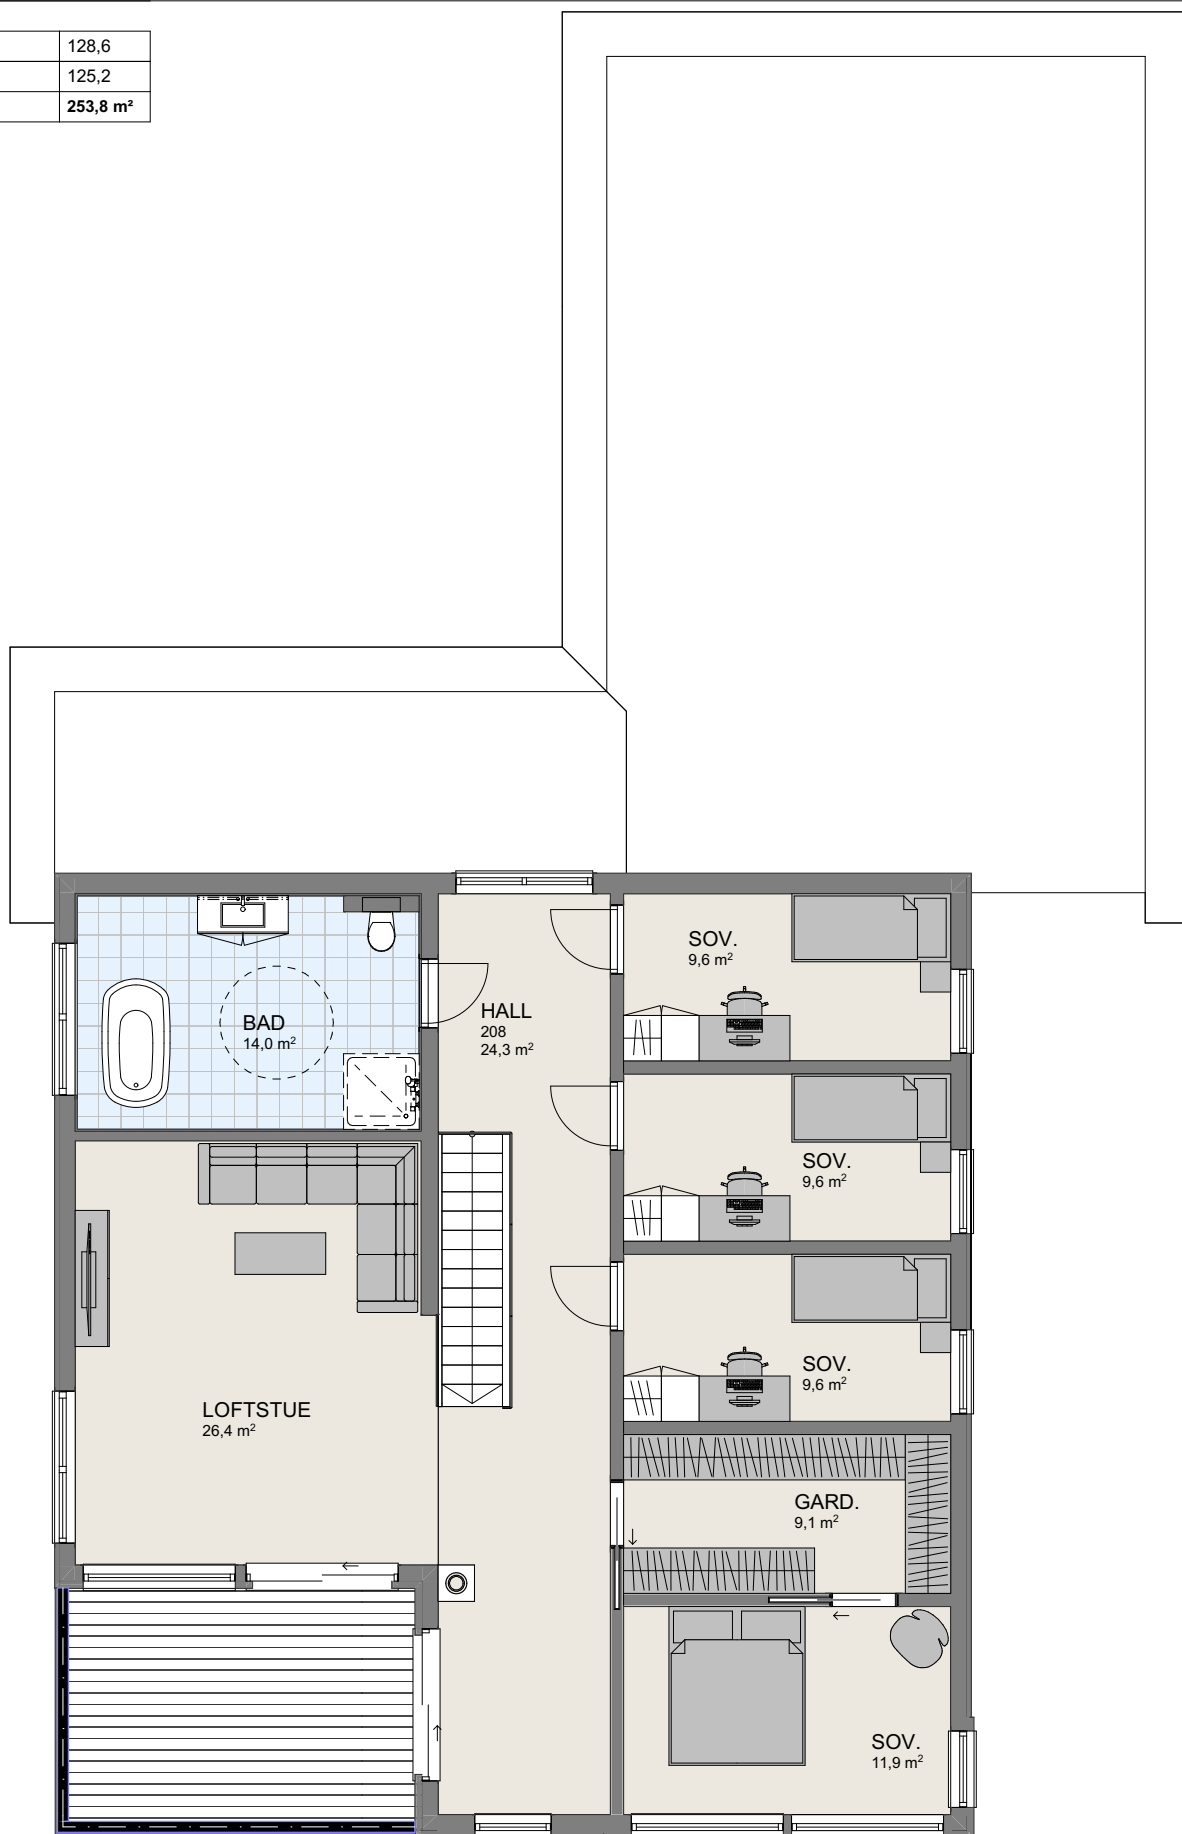

1:100 2.Etasje