



TEGNINGEN MÅ HVERKEN HEI T ELL ER DEL VIS KOPIERES ELL ER BENYTTES VED TIL TAK SOM VESTLANDSHUS IKKE MEDVIRKER I

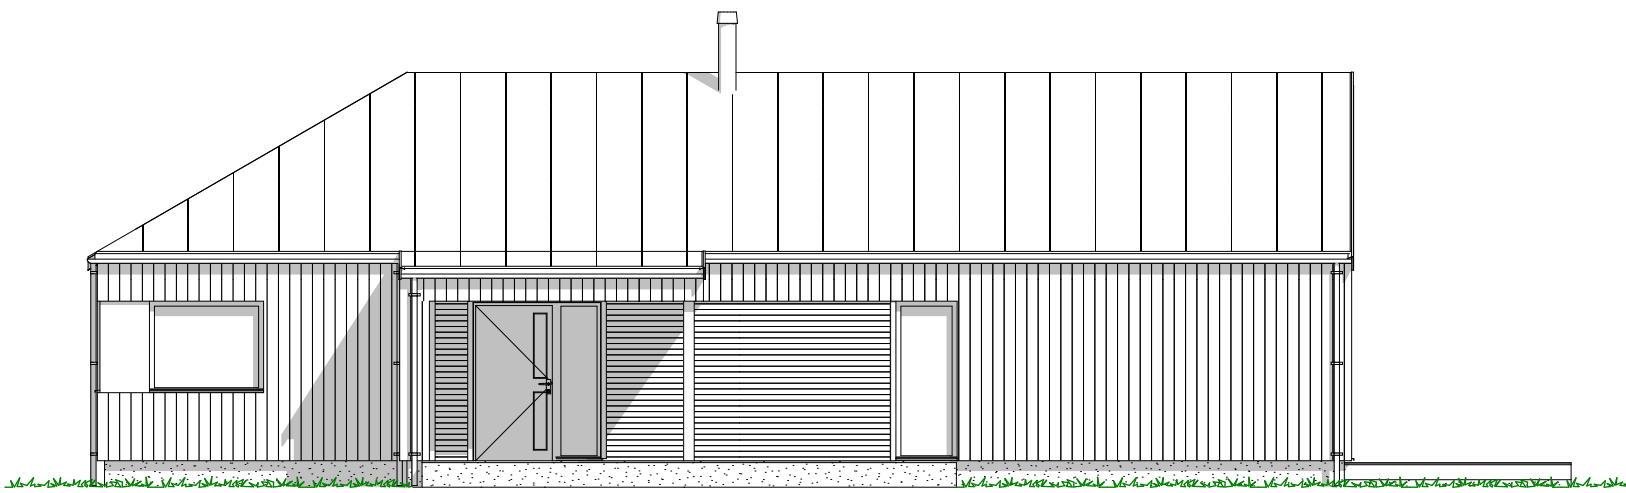

1:100 Fasade Nord

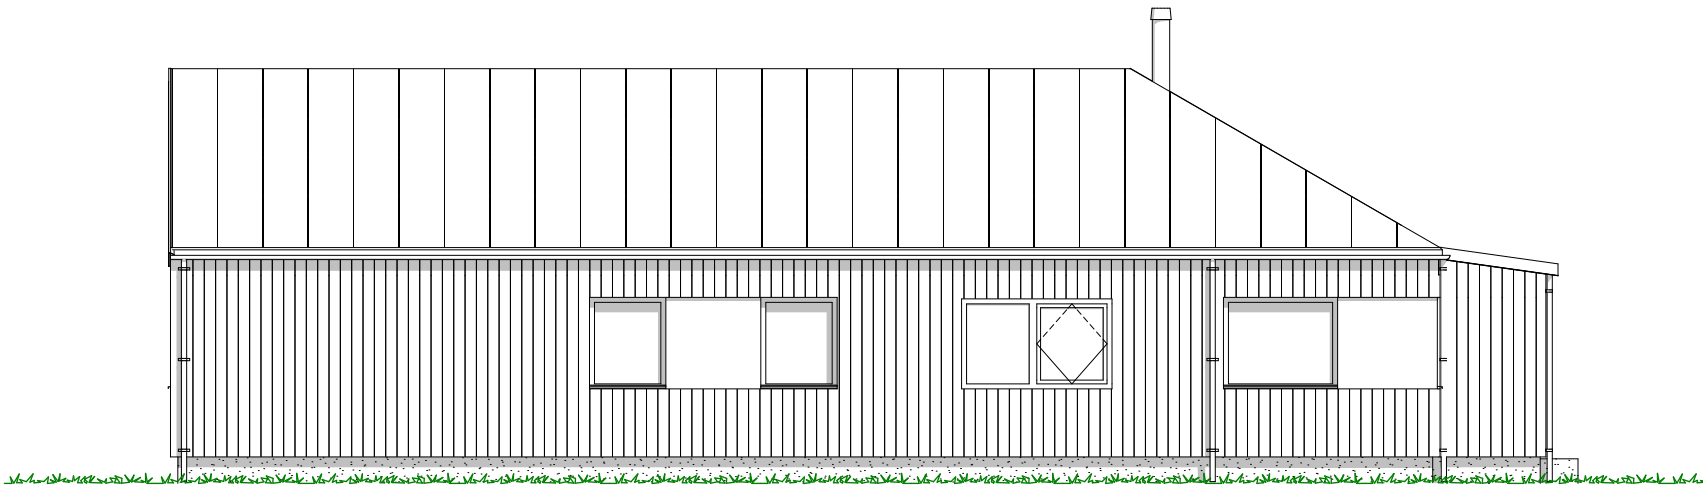

1:100 Fasade Øst

						Vestlands Hus Arkitekter Tiltakshaver: Anna Cecilie og Roger Midttun Forhandler: Kjeilen Hus AS Adresse: Orkavegen 564, 6843 SKEI I JØLSTER Hustype : Spesial Tiltak : Enebolig Type tegning : Fasade Øst, Fasade Nord Fase : Forslagstegninger Er tegninger klarert for kontrakt og søknad? Nei Brannklasse: 1 Risikoklasse: 4 Tegningsnr: 502 Format: A3 Skala: 1:100 Arkitekt: ET Dato: 09.01.23 Prosjektnr: 230002 VESTLANDSHUS ARKITEKTER AS - 6018 ÅLESUND - TLF 70178900 TEGNINGEN MÅ HVERKEN HELT ELLER DELVIS KOPIERES ELLER BENYTTES VED TILTAK SOM VESTLANDSHUS IKKE MEDVIRKER I
Rev.	Beskrivelse	Dato	Sign.	Kontr.		



1:100 H. etasje

Arealberegninger iht. NS-3940		
BRA		
	OA	9,2
	Bolig	179,8
		188,9 m²
BYA		
	OA	11,5
	Bygningskropp	200,5
		212,0 m²
P-ROM		
	Bolig	171,7
		171,7 m²

				Tiltakshaver:	
				Anna Cecilie og Roger Midttun	
				Forhandler:	
				Kjeilen Hus AS	
				Adresse:	
				Orkavegen 564, 6843 SKEI I JØLSTER	
				Gnr./Bnr:	336/15
				Tegningsnr:	503
				Format:	A3
				Skala:	1:100
				Arkitekt:	ET
				Dato:	09.01.23
				Prosjektnr:	230002
				VESTLANDSHUS ARKITEKTER AS - 6018 ÅLESUND - TLF 70178900	
				TEGNINGEN MÅ HVERKEN HELT ELLER DELVIS KOPIERES ELLER BENYTTES VED TILTAK SOM VESTLANDSHUS IKKE MEDVIRKER I	
Rev.	Beskrivelse	Dato	Sign.	Kontr.	

[illegible]