



TEGNINGEN MÅ HVERKEN HELT ELLER DELVIS KOPIERES ELLER BENYTTES VED TILTAK SOM VESTLANDSHUS IKKE MEDVIRKER I

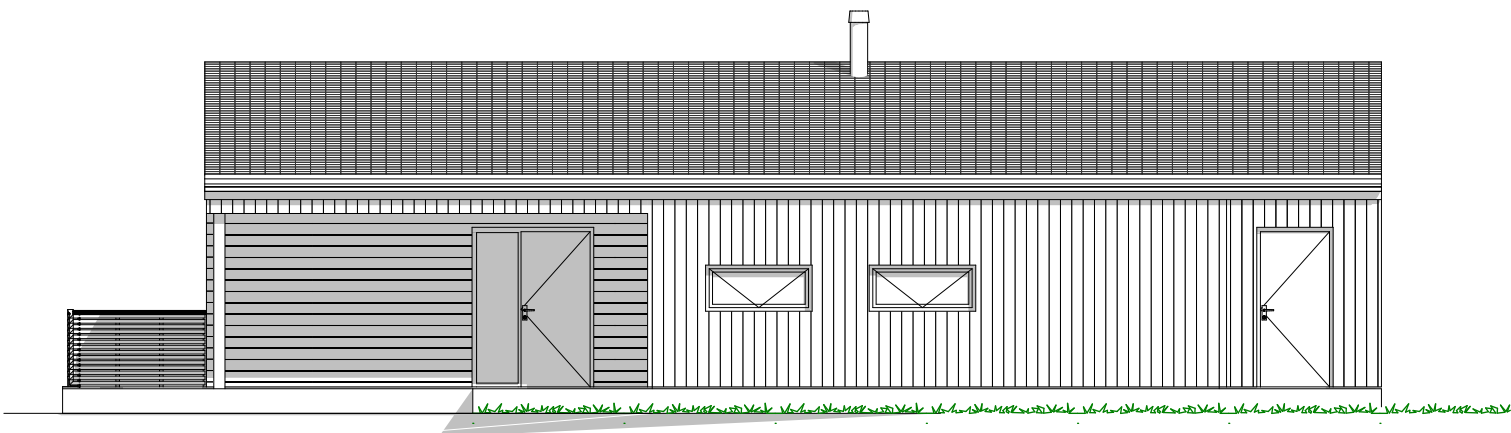

1:100 Fasade Nord

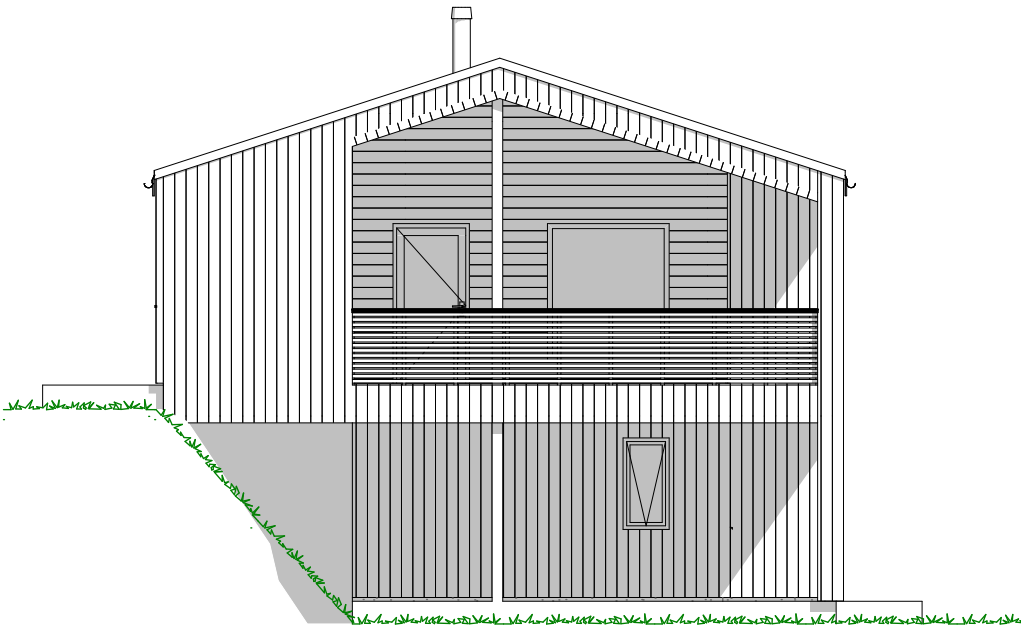

1:100 Fasade Vest

					Vestlands Hus Arkitekter Hustype : Enebolig spesial Tiltak : Enebolig Type tegning : Fasade Vest, Fasade Nord Fase : Forslagstegning Er tegninger klært for bestilling, kontrakt og søknad? Nei Brannklasse: 1 Risikoklasse: 4 Tiltakshaver: Ht Bygg AS Forhandler: VestlandsHus HT Bygg Hellesylt Adresse: Nilsgjerdet, 6260 Ålesund Gnr./Bnr: 527/118 Tegningsnr: 502 Format: A3 Skala: 1:100 Arkitekt: lk Dato: 29.09.20 Prosjektnr: 200233 VESTLANDSHUS ARKITEKTER AS - 6018 ÅLESUND - TLF 70178900 TEGNINGEN MÅ HVERKEN HELT ELLER DELVIS KOPIERES ELLER BENYTTES VED TILTAK SOM VESTLANDSHUS IKKE MEDVIRKER I			
Rev.	Beskrivelse	Dato	Sign.	Kontr.				

[illegible]

[illegible]

[illegible]