



LEILIGHET 1:		LEILIGHET 2:	
	BRA		BRA
Und.etg.plan	85.60	Hovedplan	85.60
Utv. bod und.etg.	5.40	Utv. bod 1. etg.	5.20
Sum 1 m ²	91.00	Sum 1 m ²	90.80
GRUNNFLATE		(M ²)	105.5
BEBYGD AREAL		(M ²)	125.7


Tiltakshaver: Hareid Kommune				 VestlandsHus
Leverandør: Nordvest Bygg og Interiør AS				
Hustype: SPESIAL		PLAN/SNITT	DATO 31.10.08 mhv REV.1 REV.2 REV.3 SKALA 1 : 100	
Byggeplassens adresse:		ARKIV NR.	TRYGGE HJEM	
Bigset vest , Hareid Kommune			Tegningsnr. 501	Pros.jnr. 546a
G.nr.	Br.nr.	ER TEGNING KONTROLLERT I H.T. SJEKKLISTER ?	Nei	
VestlandsHusgruppens arkitektkontor – 6018 Alesund – Tlf. 70 17 89 00				
TEGNINGEN MÅ HVERKEN HELT ELLER DELVIS KOPIERES ELLER BENYTTES VED TILTAK SOM VESTLANDSHUS IKKE MEDVIRKER I.				

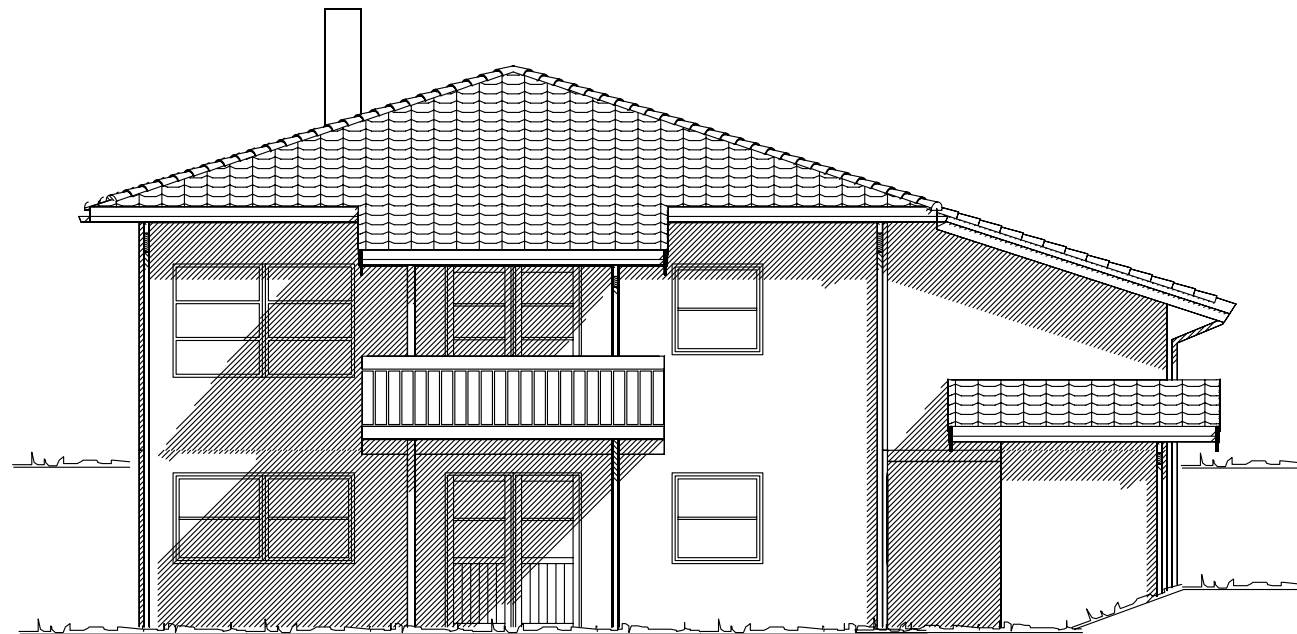


Fasade mot

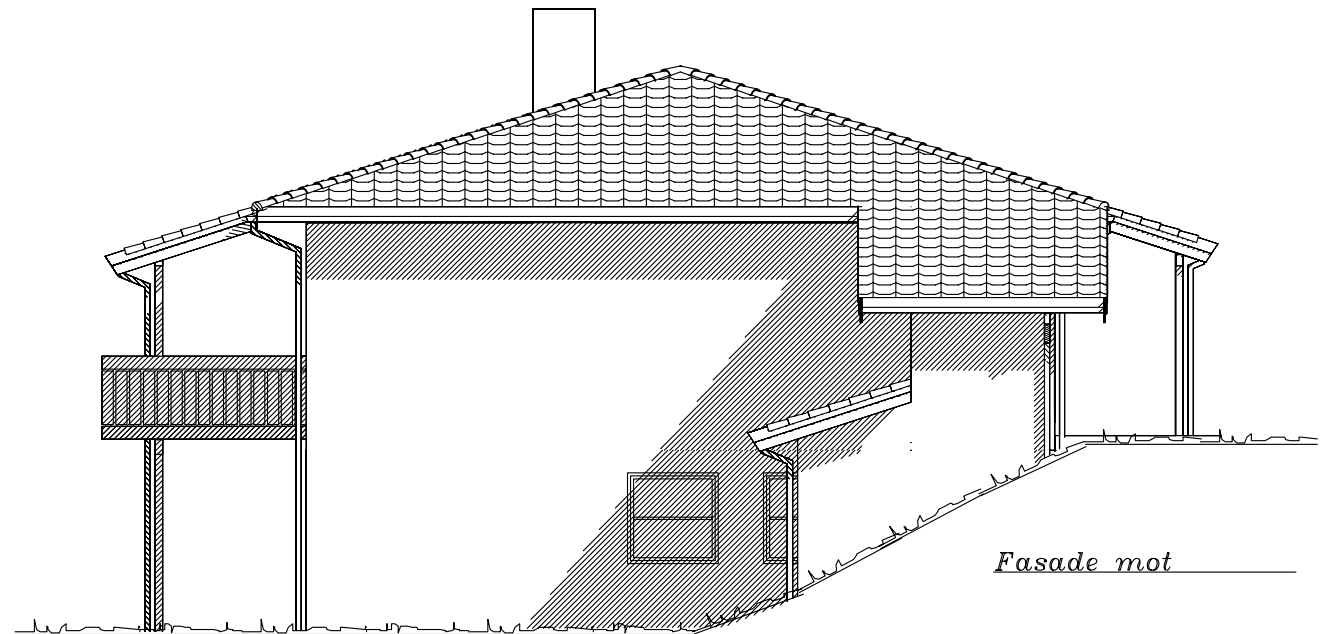

Fasade mot

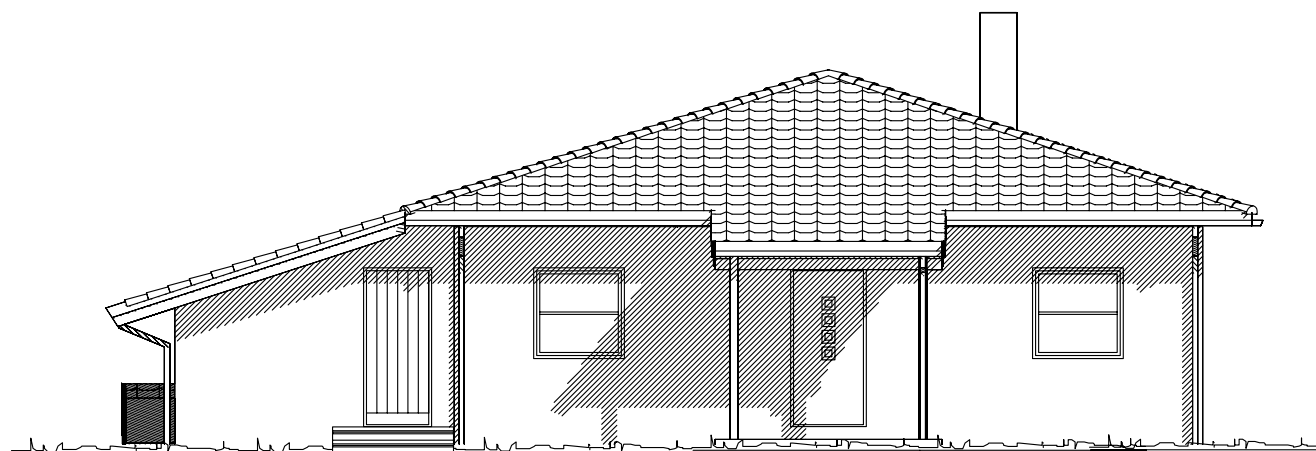

Fasade mot

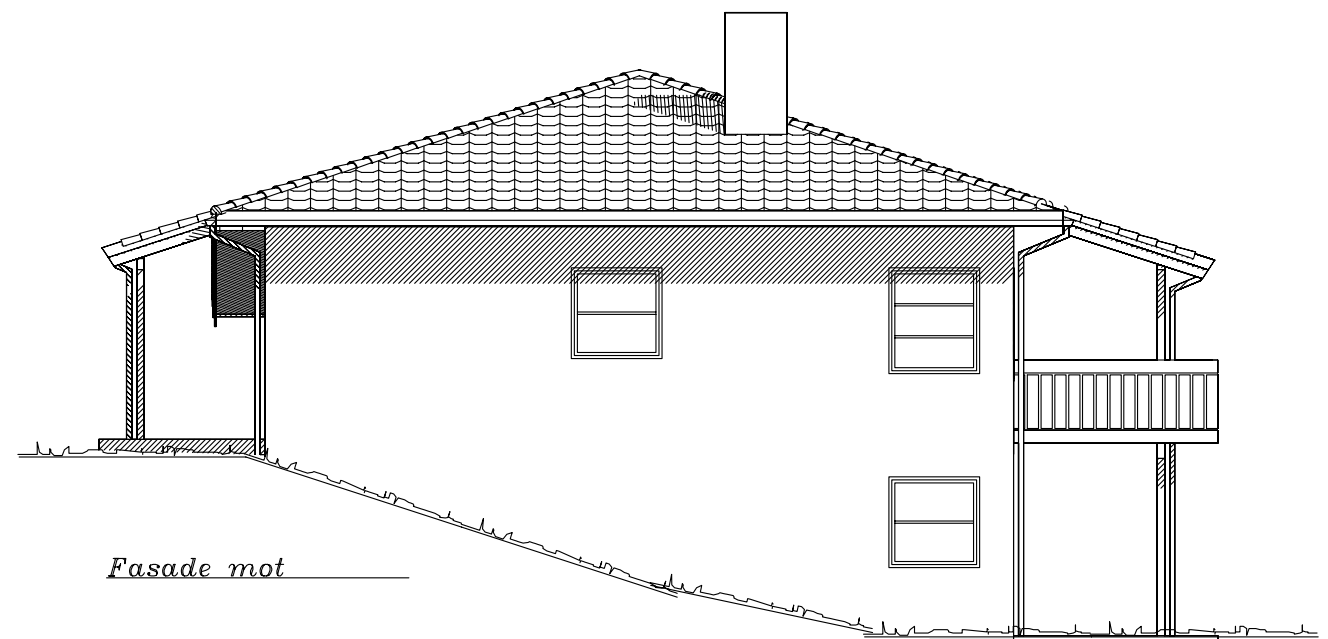

Fasade mot

UTFORMING AV TILTAK BEKREFTES FOREVIST:

Nabo.nr.	G.nr.	Br.nr.	Dato	S1gn.
Nabo.nr.	G.nr.	Br.nr.	Dato	S1gn.
Nabo.nr.	G.nr.	Br.nr.	Dato	S1gn.
Nabo.nr.	G.nr.	Br.nr.	Dato	S1gn.

— — — — — Ferdig planert terreng
- - - - - KOTE Bak / under terreng
- - - - - KOTE Eksisterende terreng

Tiltakshaver: Hareid Kommune				 VestlandHus TRYGGE HJEM Tegningsnr. 502 Prosj.nr. 546a	
Leverandør: Nordvest Bygg og Interiør AS					
Hustype: SPESIAL		FASADER			
Byggeplassens adresse:		ARKIV NR.			
Bigset vest , Hareid Kommune					
G.nr.	Br.nr.	ER TEGNING KONTROLLERT I H.T. SJEKKLISTER ?		Nei	
VestlandsHusgruppens arkitektkontor – 6018 Alesund – Tlf. 70 17 89 00					
TEGNINGEN MÅ HVERKEN HELT ELLER DELVIS KOPIERES ELLER BENYTTES VED TILTAK SOM VESTLANDSHUS IKKE MEDVIRKER I.					