



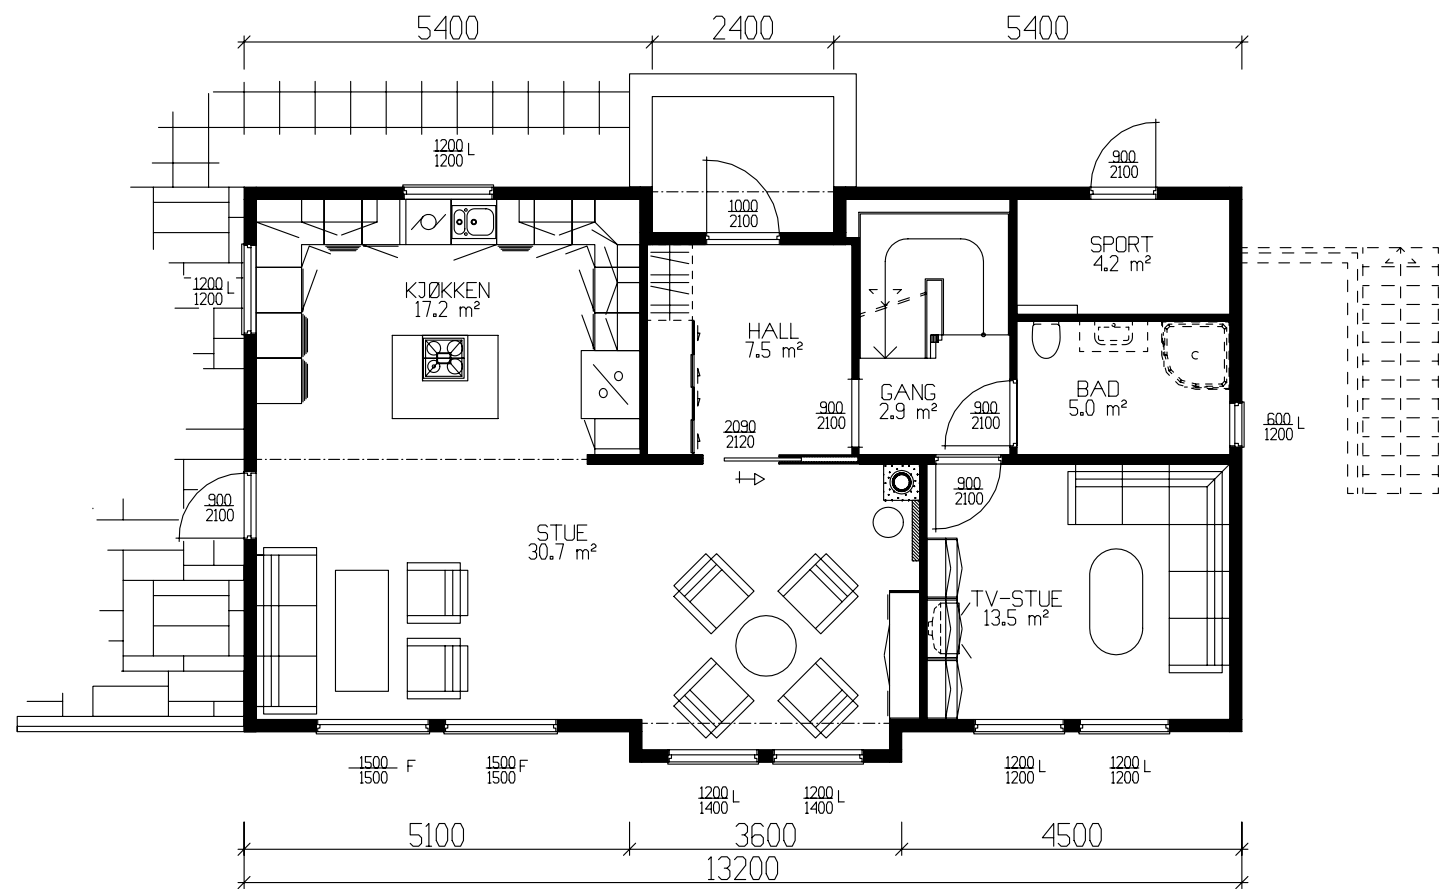

HOVEDPLAN 88.3m² BRA

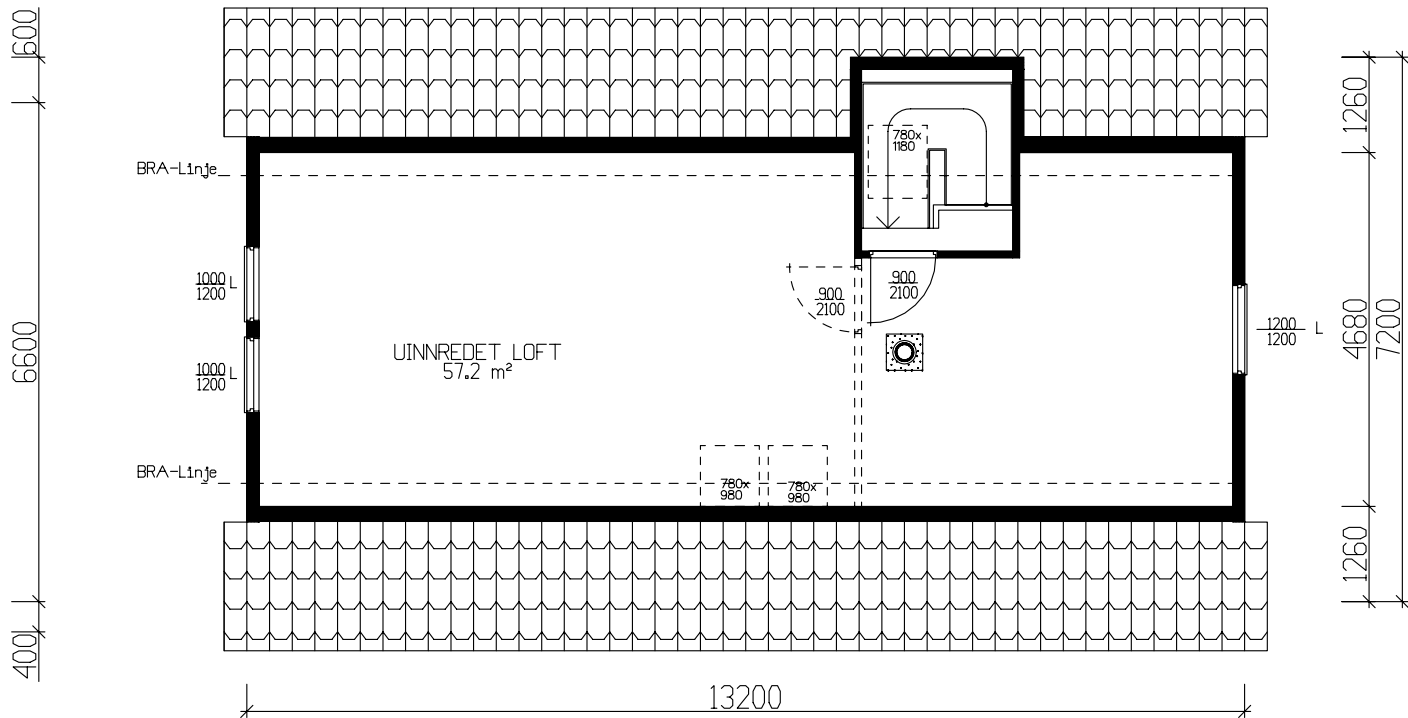

ETASJEPLAN 52.4m² BRA

SPORTSBOD I GARASJE


GRUNNFLATE	(M ²)	95,0
BEBYGD AREAL	(M ²)	96,5

	BRA
Und.etg.plan	83.60
Hovedplan	88.30
Etg.plan	52.40
Sum 1 m²	224.30

Tiltakshaver: Merethe og Ronny Landaas					 VestlandsHus
Leverandør: Byggm. Alf R.Mjelde AS					
HUSTYPE: SPESIAL		PLAN		DATO 03.03.06 mhv REV.1 07.03.06 mhv REV.2 REV.3 SKALA 1 : 100	
Byggeplassens adresse: Hylkjesvingen tomt 36				TRYGGE HJEM Tegningsnr. 501 Prosj.nr. 365a	
G.nr. 171	Br.nr. 174	ER TEGNING KONTROLLERT I H.T. SJEKKLISTER ?		Ja	 DATA DESIGN SYSTEM
VestlandsHusgruppens arkitektkontor – 6018 Alesund – Tlf. 70 17 89 00					
TEGNINGEN MÅ HVERKEN HELT ELLER DELVIS KOPIERES ELLER BENYTTES VED TILTAK SOM VESTLANDSHUS IKKE MEDVIRKER I.					




Fasade mot

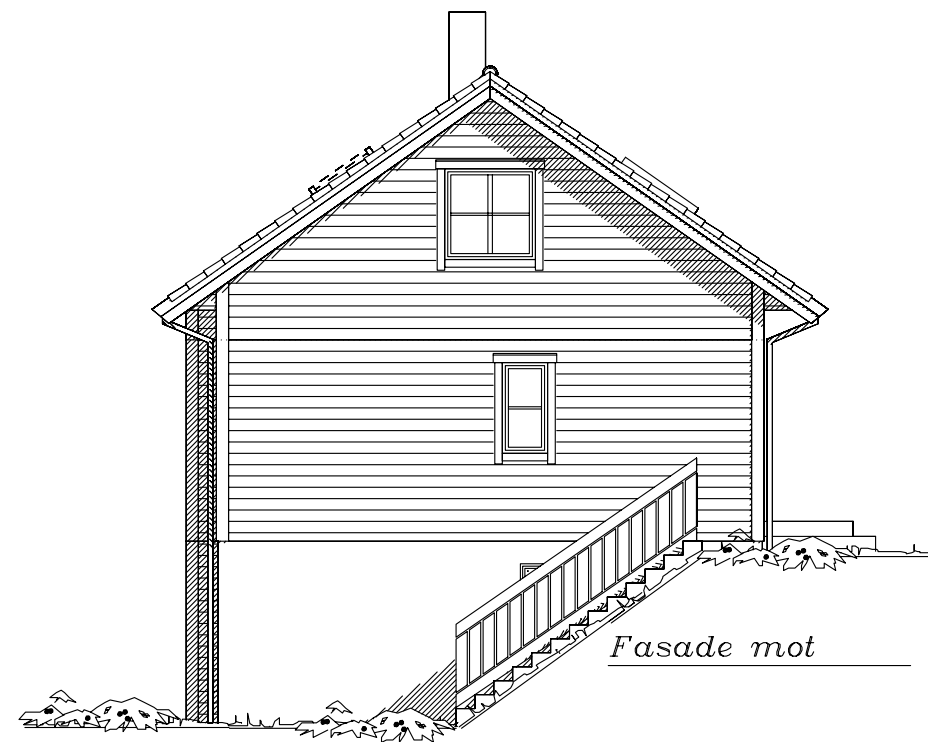


Fasade mot



Fasade mot

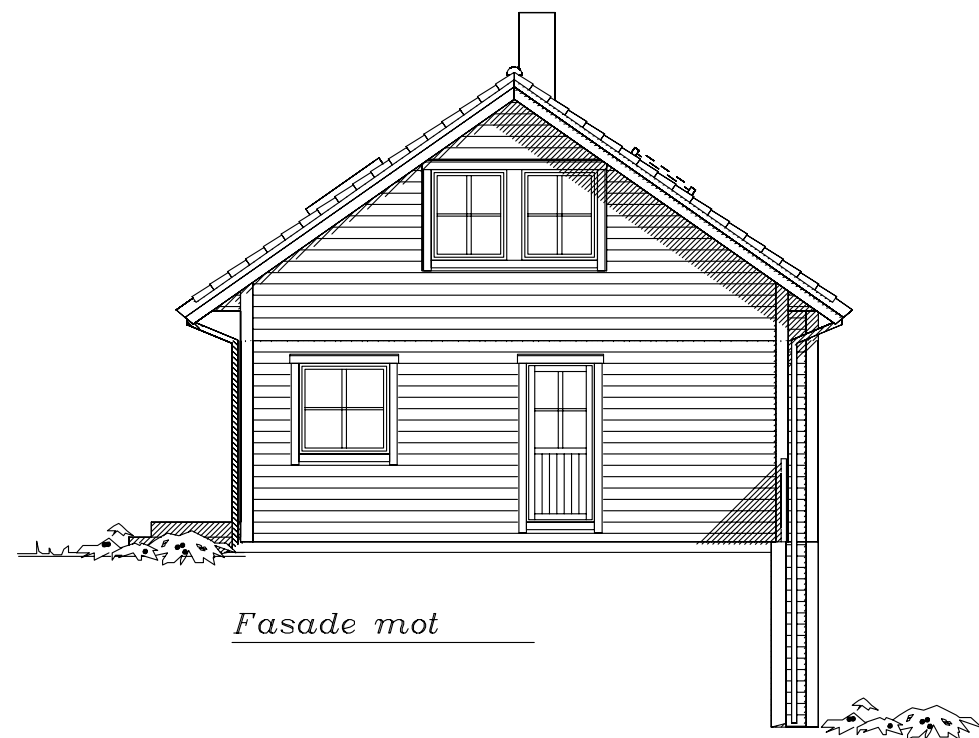



Fasade mot

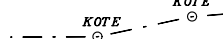 Ferdig planert terreng
 Bak / under terreng
 Eksisterende terreng

UTFORMING AV TILTAK BEKREFTES FOREVIST:

Nabo.nr.	G.nr.	Br.nr.	Dato	S1gn.
Nabo.nr.	G.nr.	Br.nr.	Dato	S1gn.
Nabo.nr.	G.nr.	Br.nr.	Dato	S1gn.
Nabo.nr.	G.nr.	Br.nr.	Dato	S1gn.

Tiltakshaver: Merethe og Ronny Landaas					 VestlandsHus
Leverandør: Byggm. Alf R.Mjelde AS					
HUSTYPE: SPESIAL		FASADER		DATO 03.03.06 mhv REV.1 07.03.06 mhv REV.2 REV.3 SKALA 1 : 100	
Byggeplassens adresse: Hylkjesvingen tomt 36				TRYGGE HJEM Tegningsnr. 502	
G.nr. 171	Br.nr. 174	ER TEGNING KONTROLLERT I H.T. SJEKKLISTER ?		Ja	Prosj.nr. 365a
VestlandsHusgruppens arkitektkontor – 6018 Alesund – Tlf. 70 17 89 00					
TEGNINGEN MÅ HVERKEN HELT ELLER DELVIS KOPIERES ELLER BENYTTES VED TILTAK SOM VESTLANDSHUS IKKE MEDVIRKER I.					

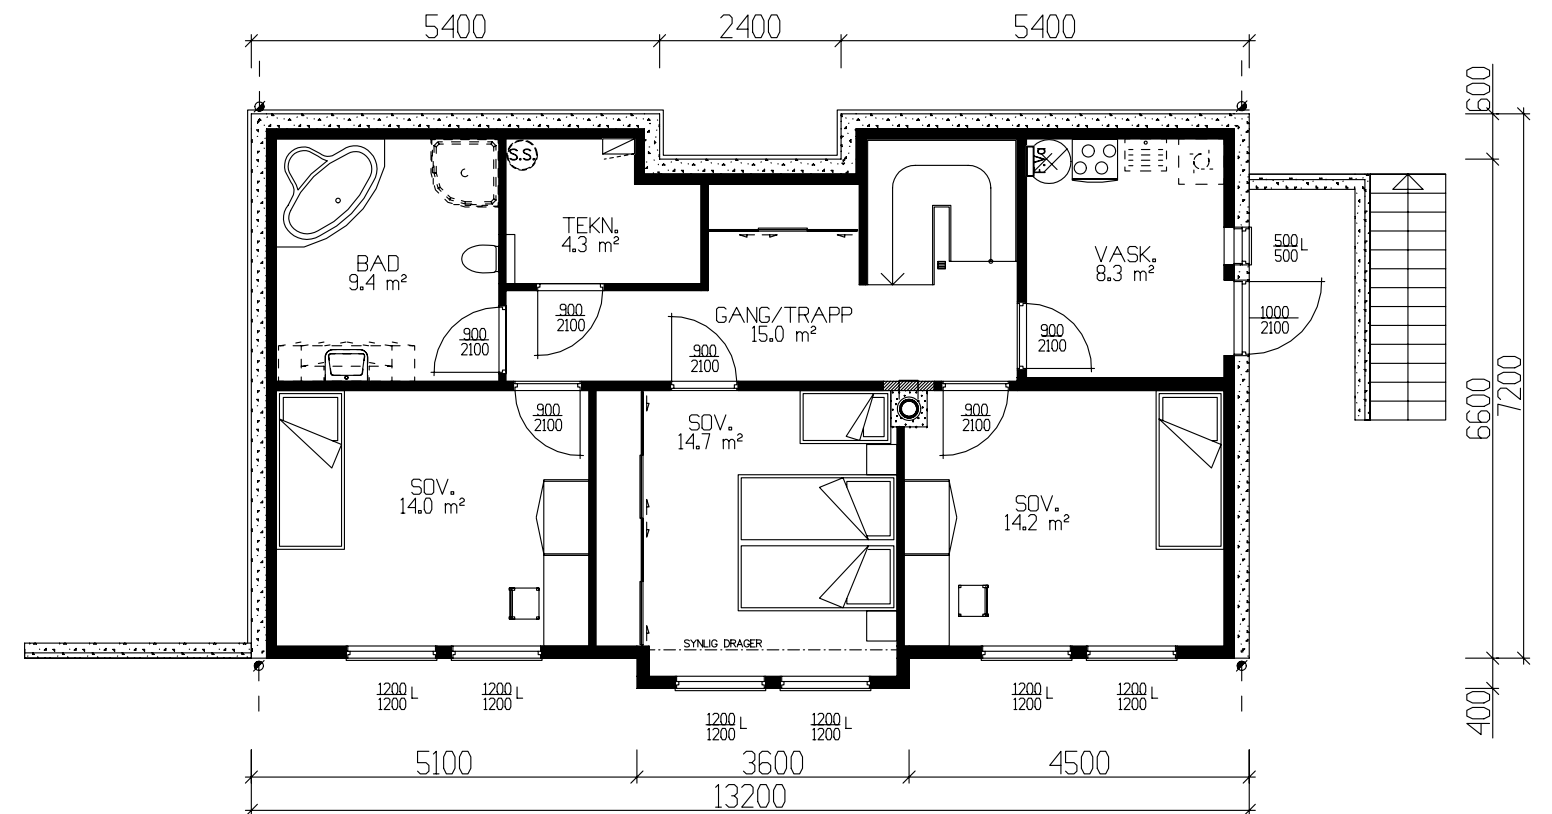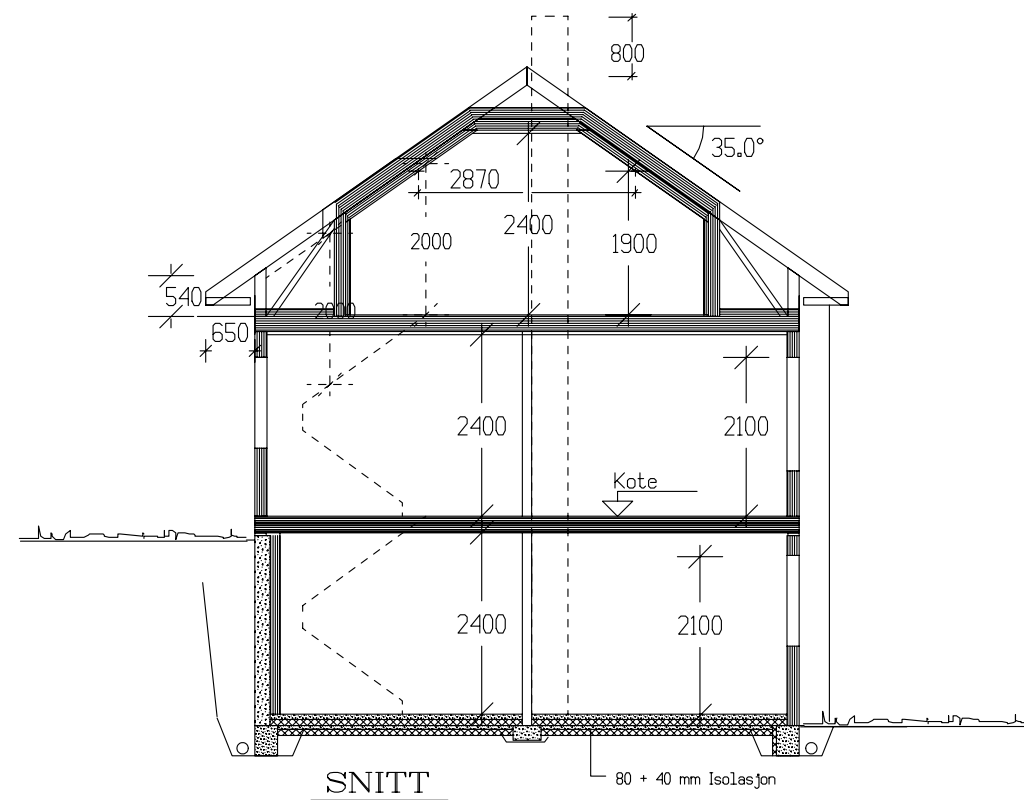


UNDERETASJE 83.6m² BRA

Tiltakshaver: Merethe og Ronny Landaas					 VestlandsHus
Leverandør: Byggm. Alf R.Mjelde AS					
HUSTYPE: SPESIAL		PLAN/SNITT		DATO 03.03.06 mhv REV.1 07.03.06 mhv REV.2 REV.3 SKALA 1 : 100	
Byggeplassens adresse: Hylkjesvingen tomt 36					
G.nr. 171	Br.nr. 174	ER TEGNING KONTROLLERT I H.T. SJEKKLISTER ?		Ja	TEGNINGS NR. 503 PROSJ.NR. 365a
VestlandsHusgruppens arkitektkontor – 6018 Alesund – Tlf. 70 17 89 00					
TEGNINGEN MÅ HVERKEN HELT ELLER DELVIS KOPIERES ELLER BENYTTES VED TILTAK SOM VESTLANDSHUS IKKE MEDVIRKER I.					



Tiltakshaver: Merethe og Ronny Landaas					
TYPE SPESIAL			PERSPEKTIV 1		
Byggeplassens adresse:			G.nr.	B.nr.	ARK NR. 506
Hylkjesvingen tomt 36			171	174	PRO. NR. 365a
VestlandsHusgruppens arkitektkontor-6018 Alesund-Tlf. 70 17 89 00					



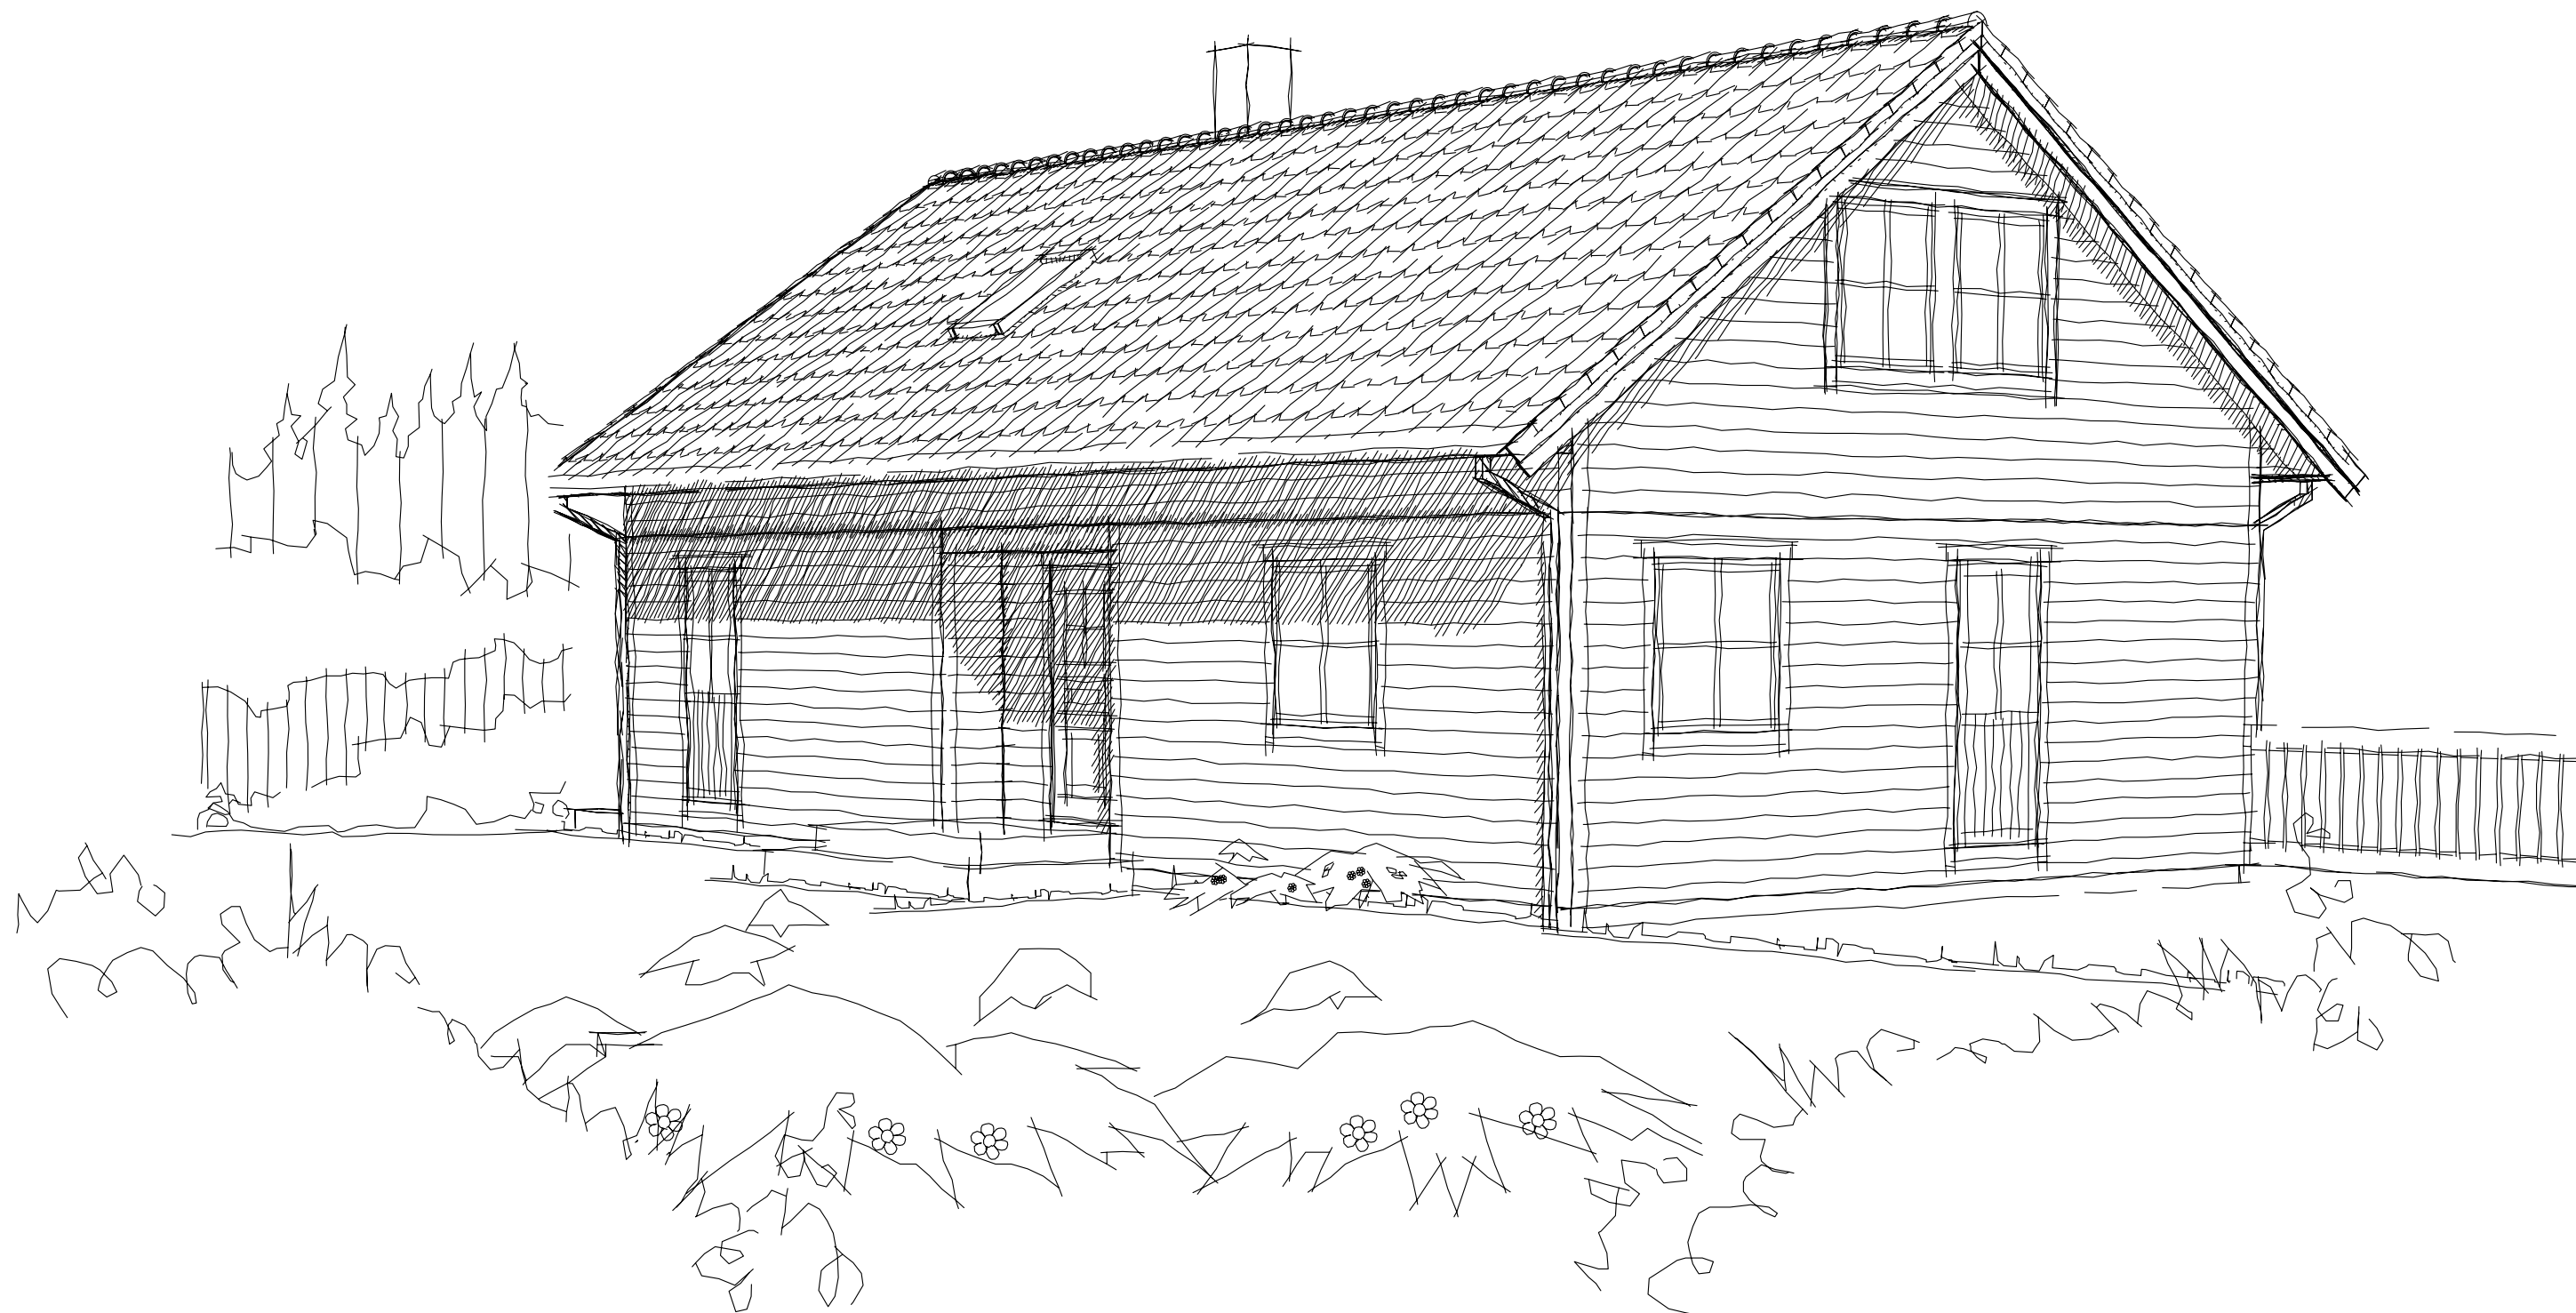

Tiltakshaver: Merethe og Ronny Landaas					
TYPE SPESIAL			PERSPEKTIV 2		
Byggeplassens adresse:			G.nr.	B.nr.	ARK NR.
Hylkjesvingen tomt 36			171	174	507
					PRO. NR.
VestlandsHusgruppens arkitektkontor-6018 Alesund-Tlf. 70 17 89 00					365a

