


Prosjekttegninger

Tiltakshaver : Anders Vasveen
Gårds- og bruksnummer : 69/498

Forhandler : Gjøvik Byggservice AS

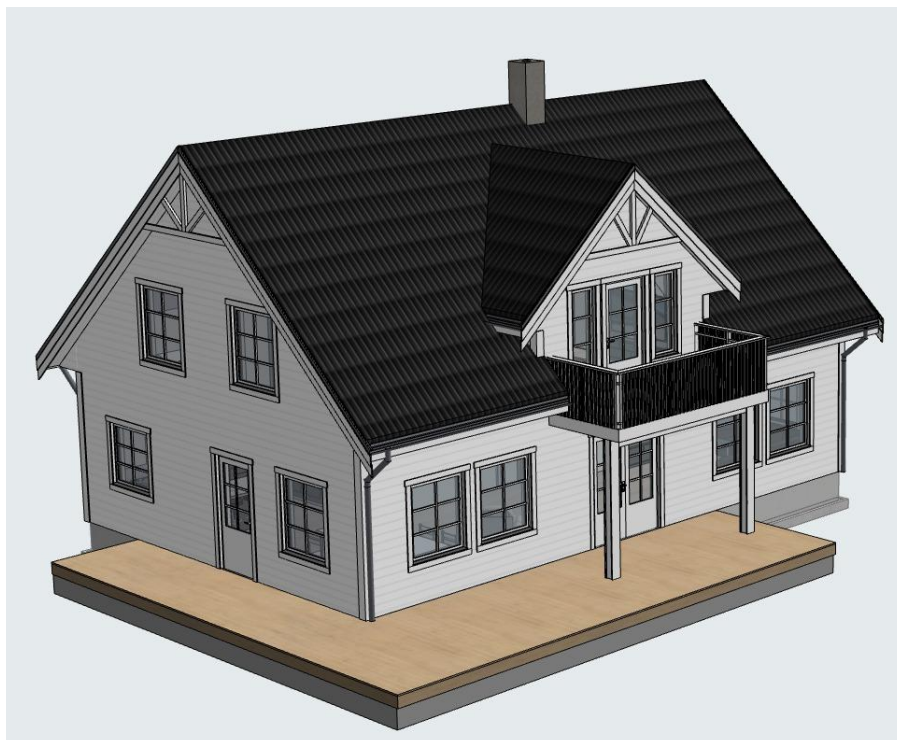

Tegningene leveres av :


 **VESTLANDS HUS**
Arkitekter

Tiltakshaver **Anders Vasveen**
Forhandler **Gjøvik Byggservice AS**
Tollerudvegen 1


VESTLANDSHUS ARKITEKTER AS - 6018 ÅLESUND - TLF 70178900

TEGNINGEN MÅ HVERKEN HELT ELLER DELVIS KOPIERES ELLER BENYTTES VED TILTAK SOM VESTLANDSHUS IKKE MEDVIRKER I

Tegningsnr.: 601
Gnr./Bnr.: 69/498
Prosjektnr.: 210273
Dato: 26.11.2021

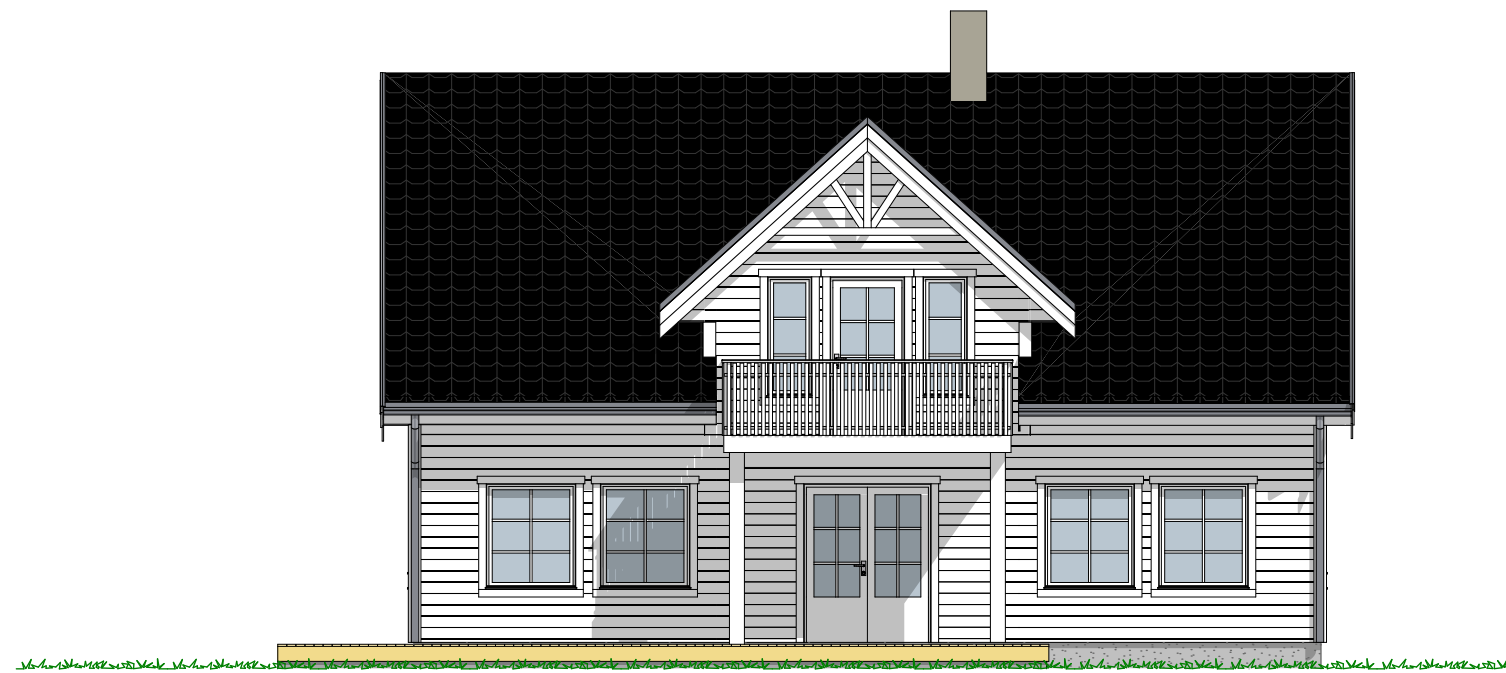

1:100 Fasade Vest

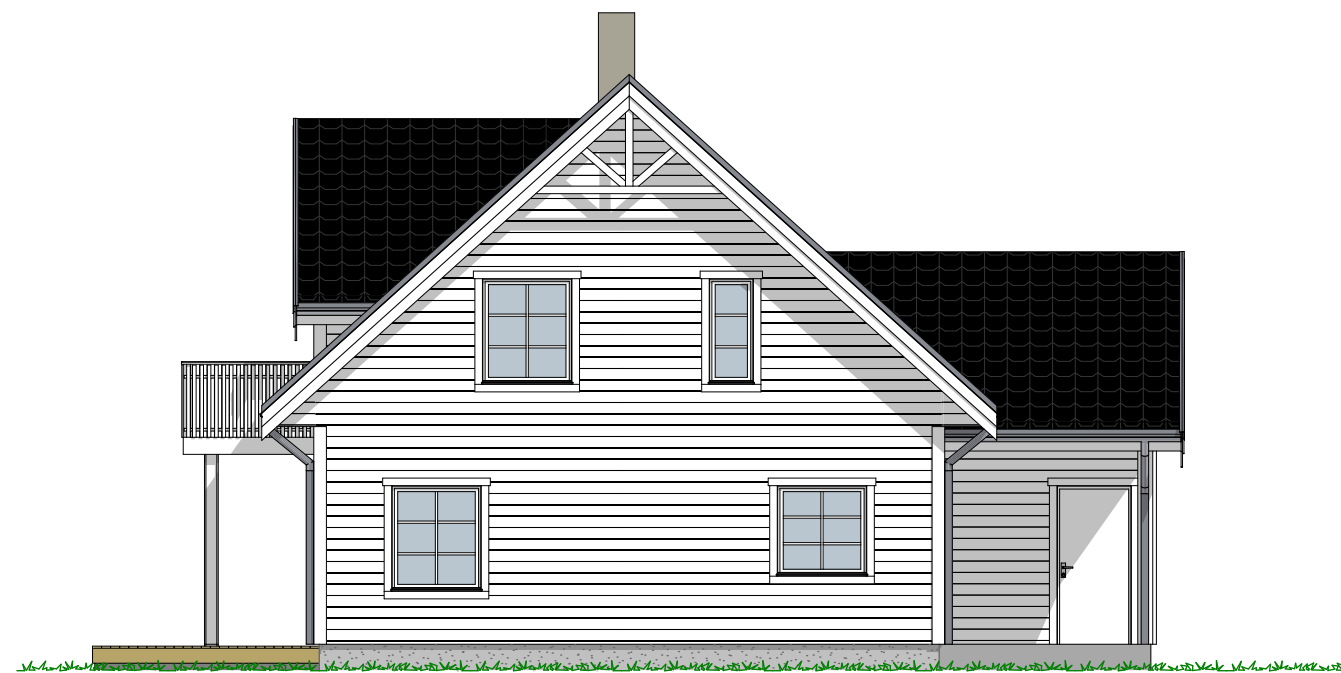


1:100 Fasade Sør

Tiltakshaver **Anders Vasveen**
Forhandler **Gjøvik Byggservice AS**
Tollerudvegen 1


VESTLANDSHUS ARKITEKTER AS - 6018 ÅLESUND - TLF 70178900

TEGNINGEN MÅ HVERKEN HELT ELLER DELVIS KOPIERES ELLER BENYTTES VED TILTAK SOM VESTLANDSHUS IKKE MEDVIRKER I

Tegningsnr.: 602
Gnr./Bnr.: 69/498
Prosjektnr.: 210273
Dato: 26.11.2021

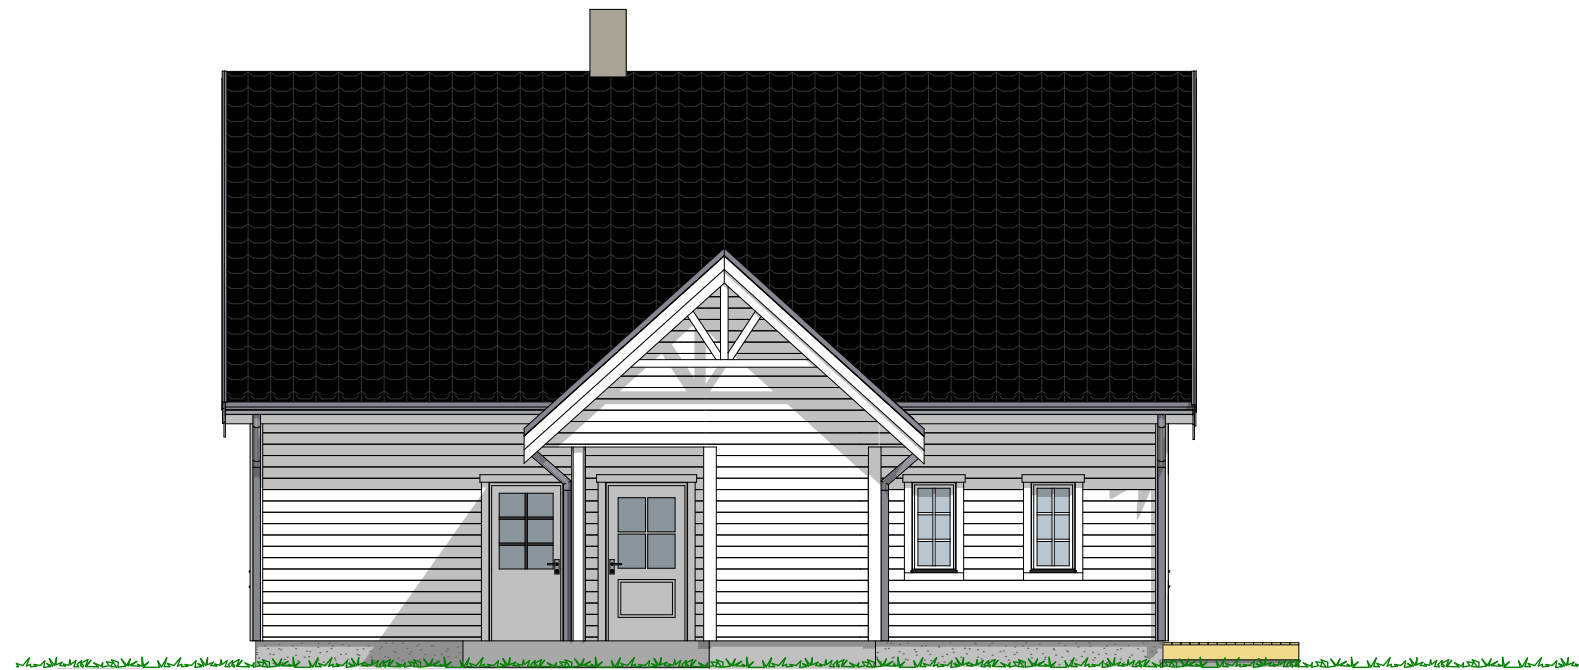

1:100 Fasade Øst

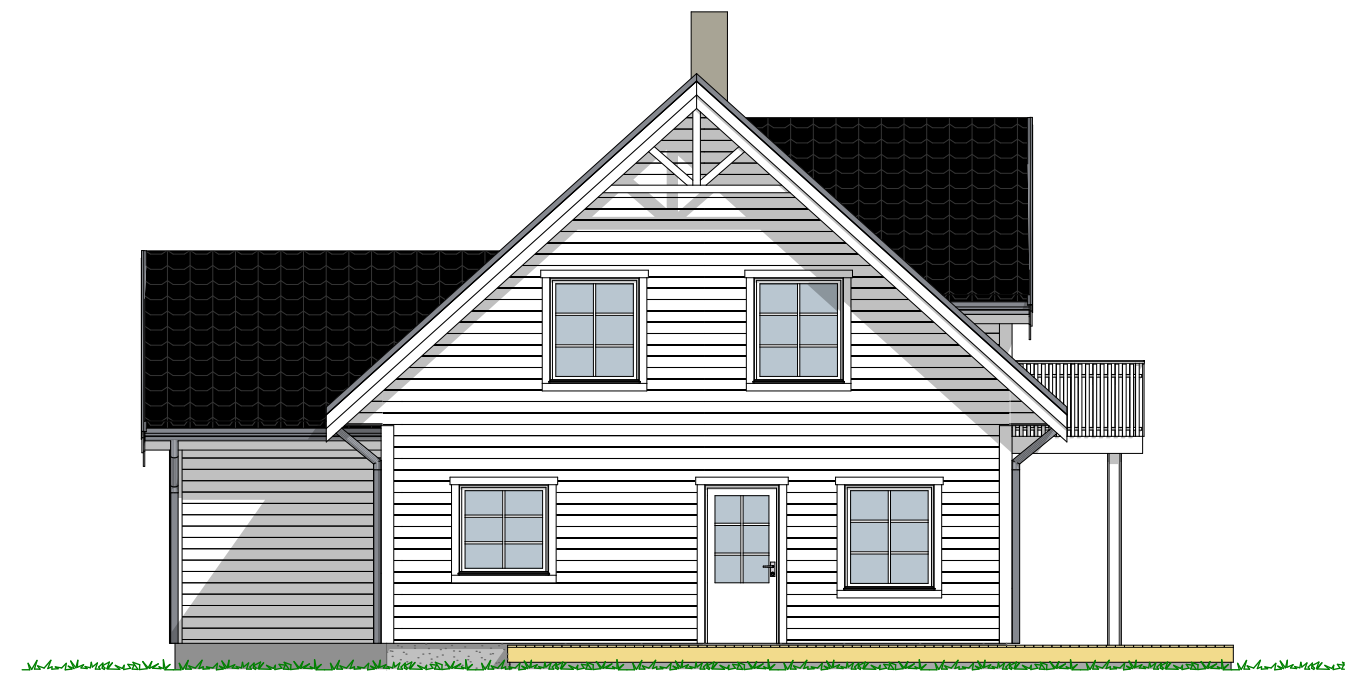

1:100 Fasade Nord

P-ROM		
	H.etg	85,7
	2.etg	69,1
		154,8 m ²

Tiltakshaver **Anders Vasveen**
Forhandler **Gjøvik Byggservice AS**
Tollerudvegen 1

VESTLANDSHUS ARKITEKTER AS - 6018 ÅLESUND - TLF 70178900

TEGNINGEN MÅ HVERKEN HELT ELLER DELVIS KOPIERES ELLER BENYTTES VED TILTAK SOM VESTLANDSHUS IKKE MEDVIRKER I

Tegningsnr.: 604
Gnr./Bnr.: 69/498
Prosjektnr.: 210273
Dato: 26.11.2021

VESTLANDS HUS
Arkitekter



1:100 H. Etasje

P-ROM		
	H.etg	85,7
	2.etg	69,1
		154,8 m ²

Tiltakshaver **Anders Vasveen**
Forhandler **Gjøvik Byggservice AS**
Tollerudvegen 1


Tegningsnr.: 605
Gnr./Bnr.: 69/498
Prosjektnr.: 210273
Dato: 26.11.2021

VESTLANDSHUS ARKITEKTER AS - 6018 ÅLESUND - TLF 70178900

TEGNINGEN MÅ HVERKEN HELT ELLER DELVIS KOPIERES ELLER BENYTTES VED TILTAK SOM VESTLANDSHUS IKKE MEDVIRKER I

VESTLANDS HUS
Arkitekter

Mønedrager eksentrisk i mønet

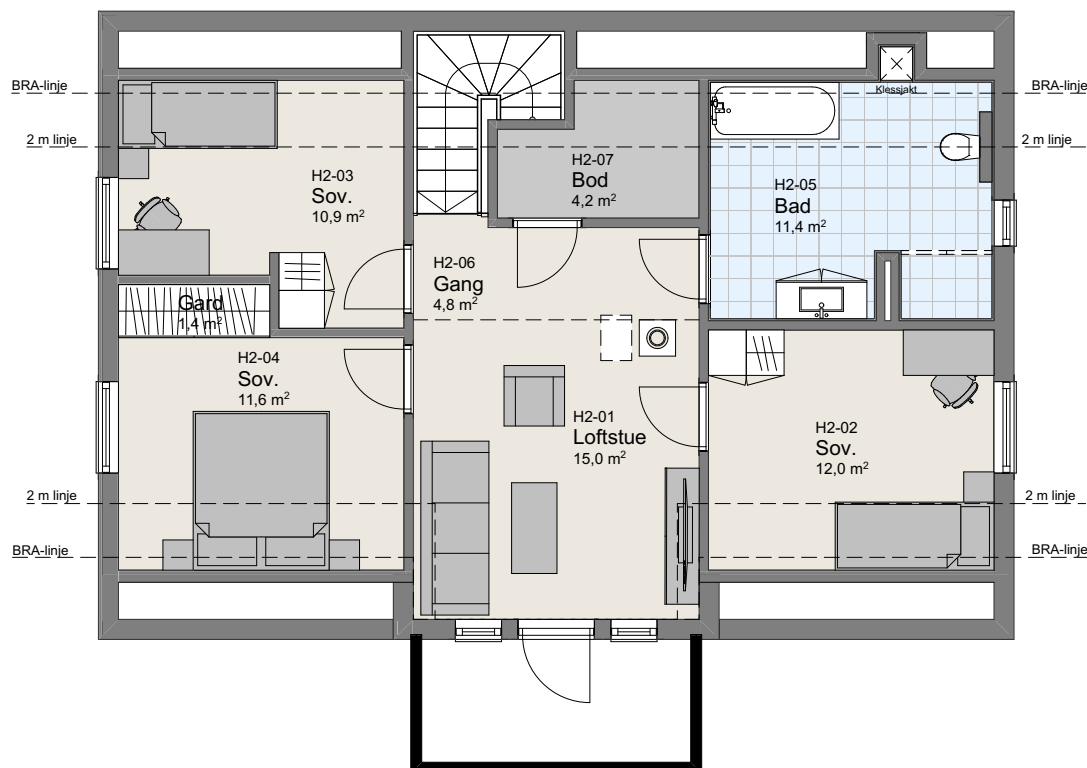

1:100 2.Etasje