

Prosjekttegninger

Tiltakshaver :


Gårds- og bruksnummer : 35/368

Forhandler : Vestkyst Bygg AS




Tegningene leveres av :

VESTLANDS HUS
Arkitekter

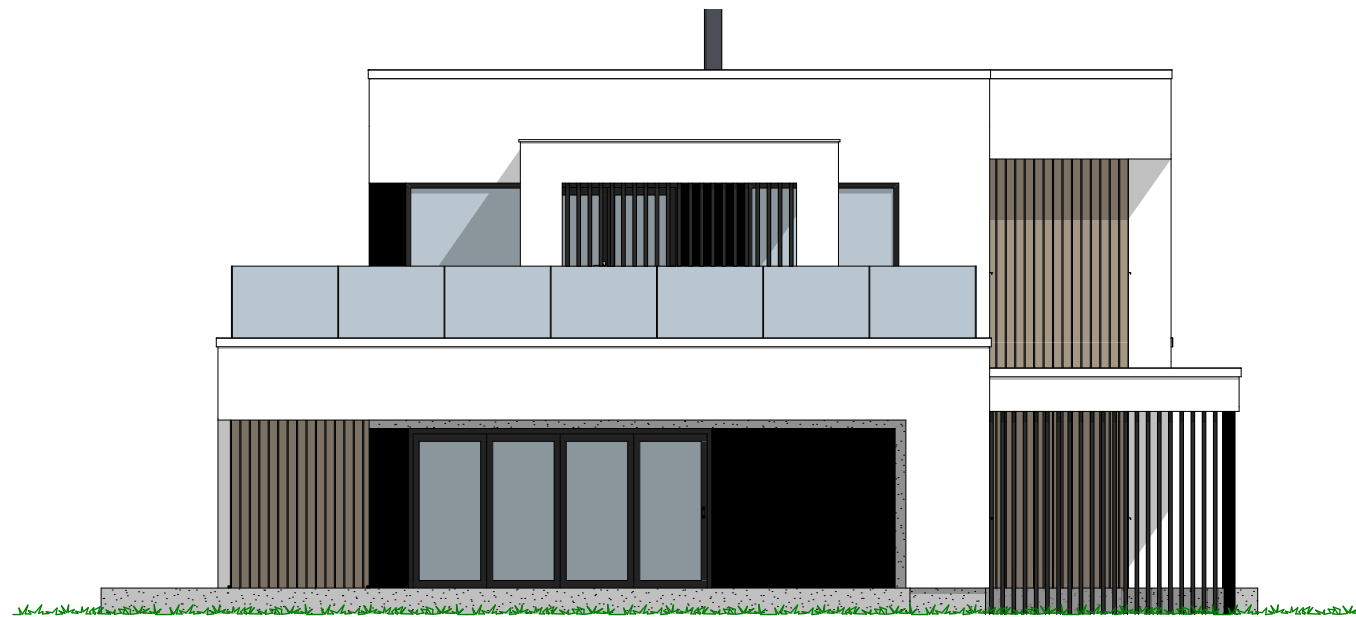

1:100 Fasade Sør

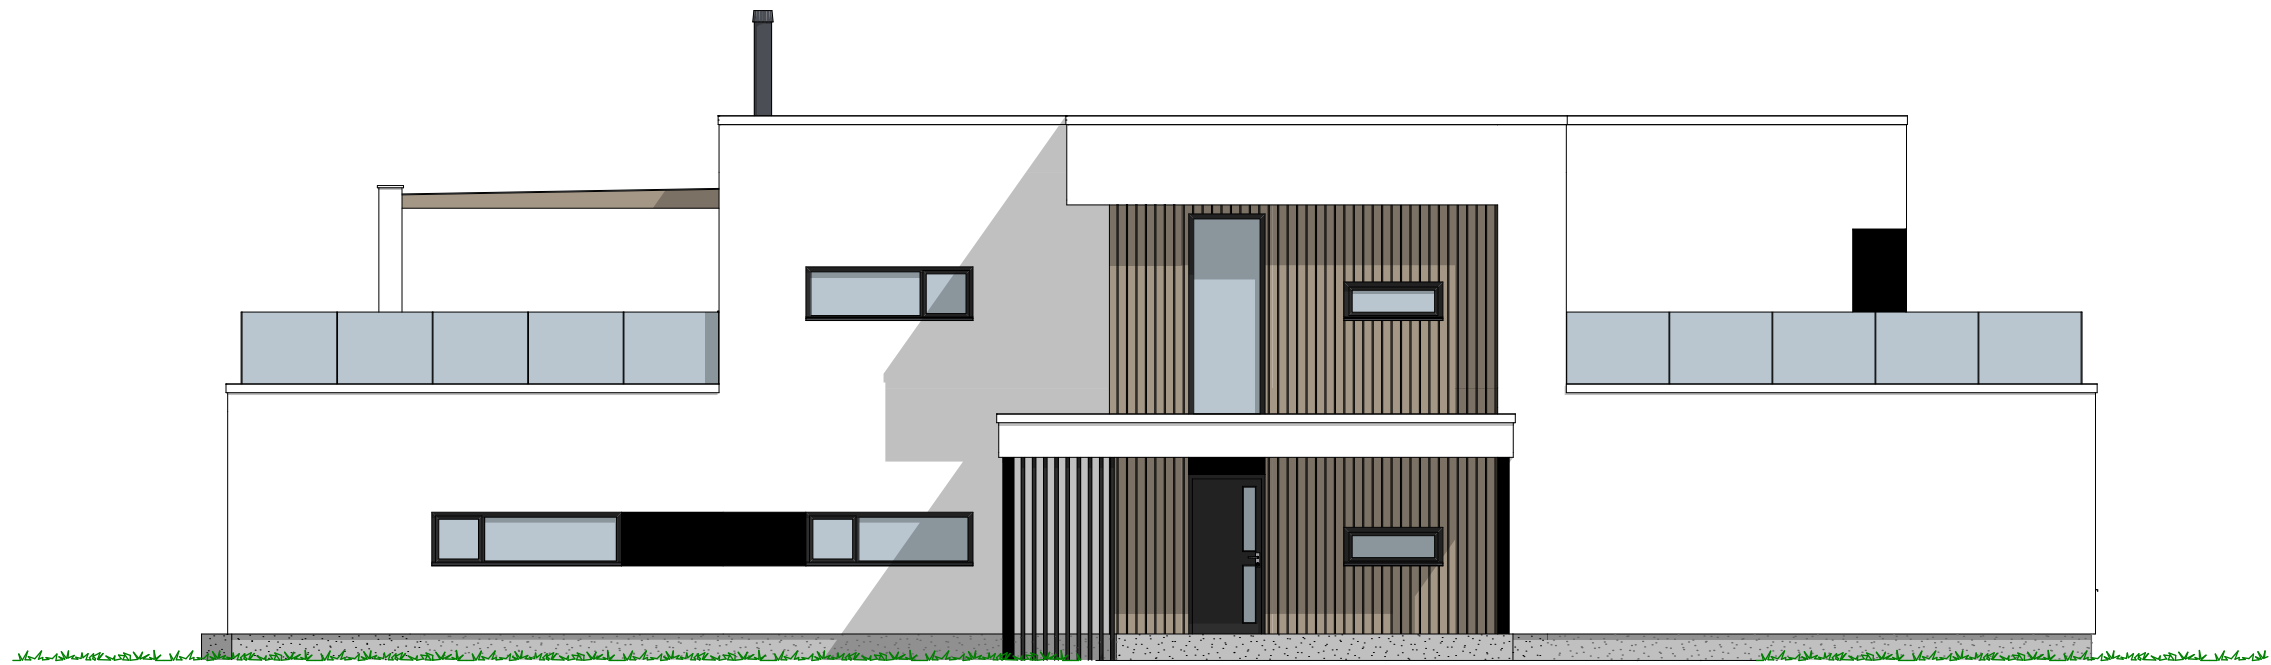

1:100 Fasade Øst


Tiltakshaver
Forhandler Vestkyst Bygg AS
Øygarden

VESTLANDSHUS ARKITEKTER AS - 6018 ÅLESUND - TLF 70178900


TEGNINGEN MÅ HVERKEN HELT ELLER DELVIS KOPIERES ELLER BENYTTES VED TILTAK SOM VESTLANDSHUS IKKE MEDVIRKER I

Tegningsnr.: 605
Gnr./Bnr.: 35/368
Prosjektnr.: 220093
Dato: 13.05.2022

VESTLANDS HUS
Arkitekter

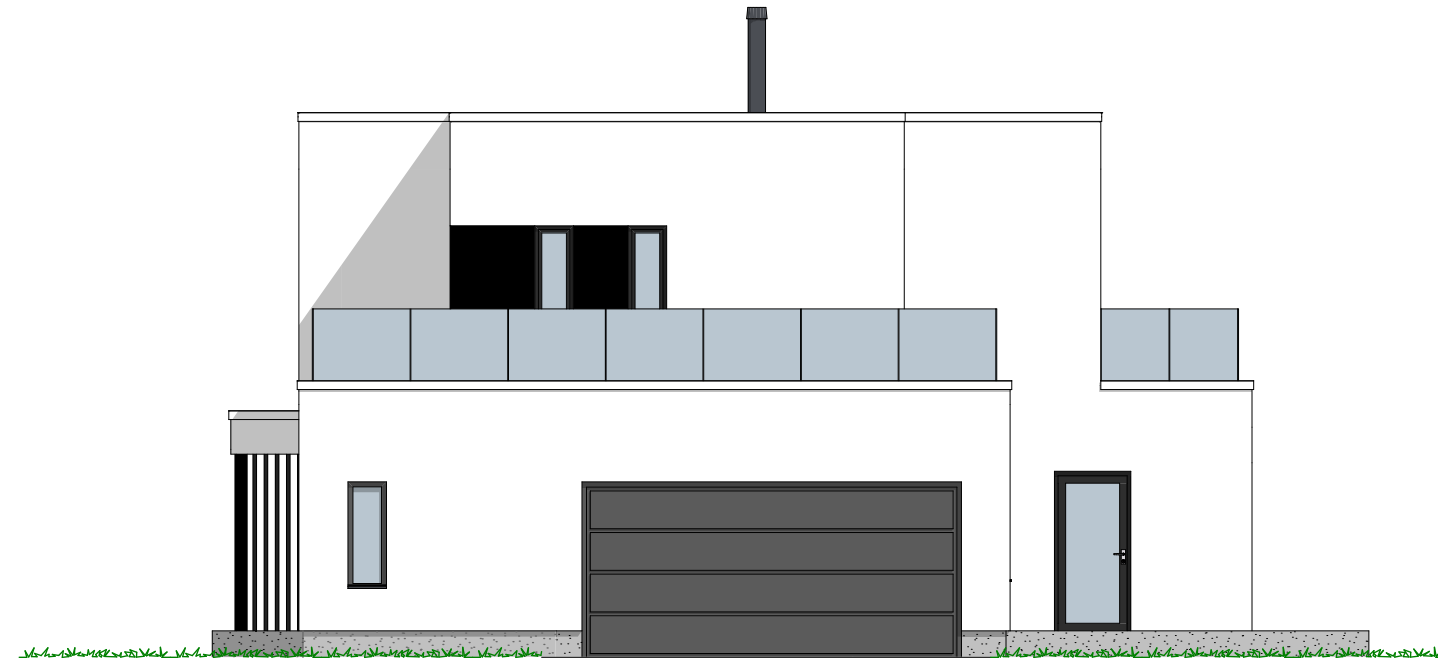

1:100 Fasade Nord

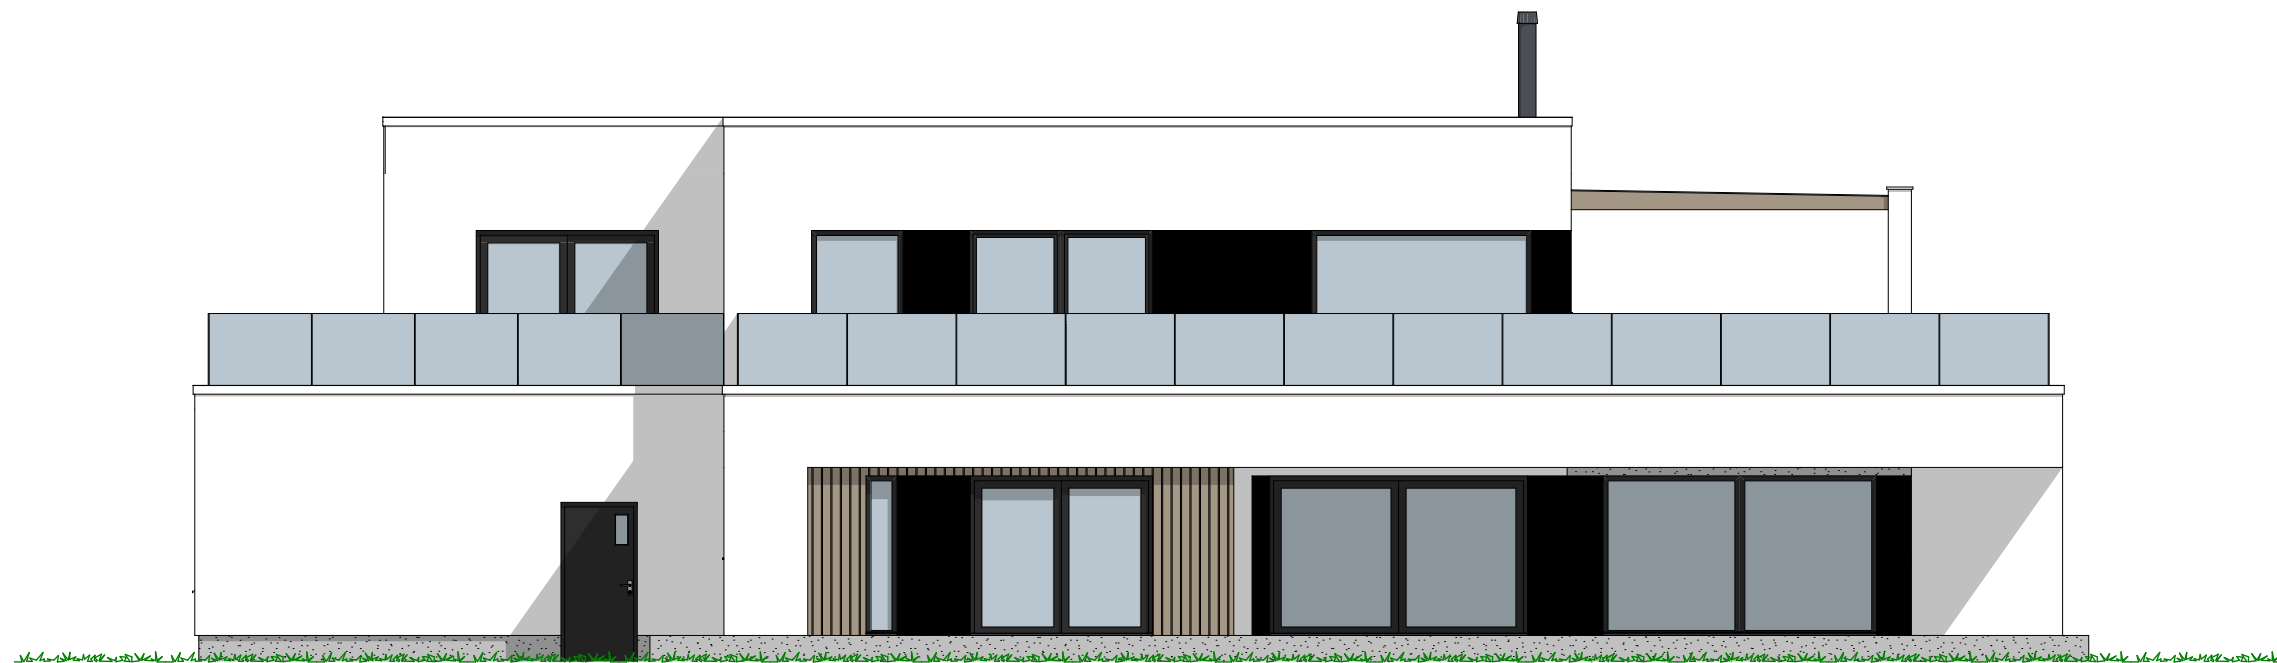


1:100 Fasade Vest

OM

H. etg	135,0
2. etg	107,8
	242,8 m²

Tiltakshaver
Forhandler Vestkyst Bygg AS
Øygarden
VESTLANDSHUS ARKITEKTER AS - 6018 ÅLESUND - TLF 70178900
TEGNINGEN MÅ HVERKEN HELT ELLER DELVIS KOPIERES ELLER BENYTTES VED TILTAK SOM VESTLANDSHUS IKKE MEDVIRKER I

Tegningsnr.: 602
Gnr./Bnr.: 35/368
Prosjektnr.: 220093
Dato: 13.05.2022

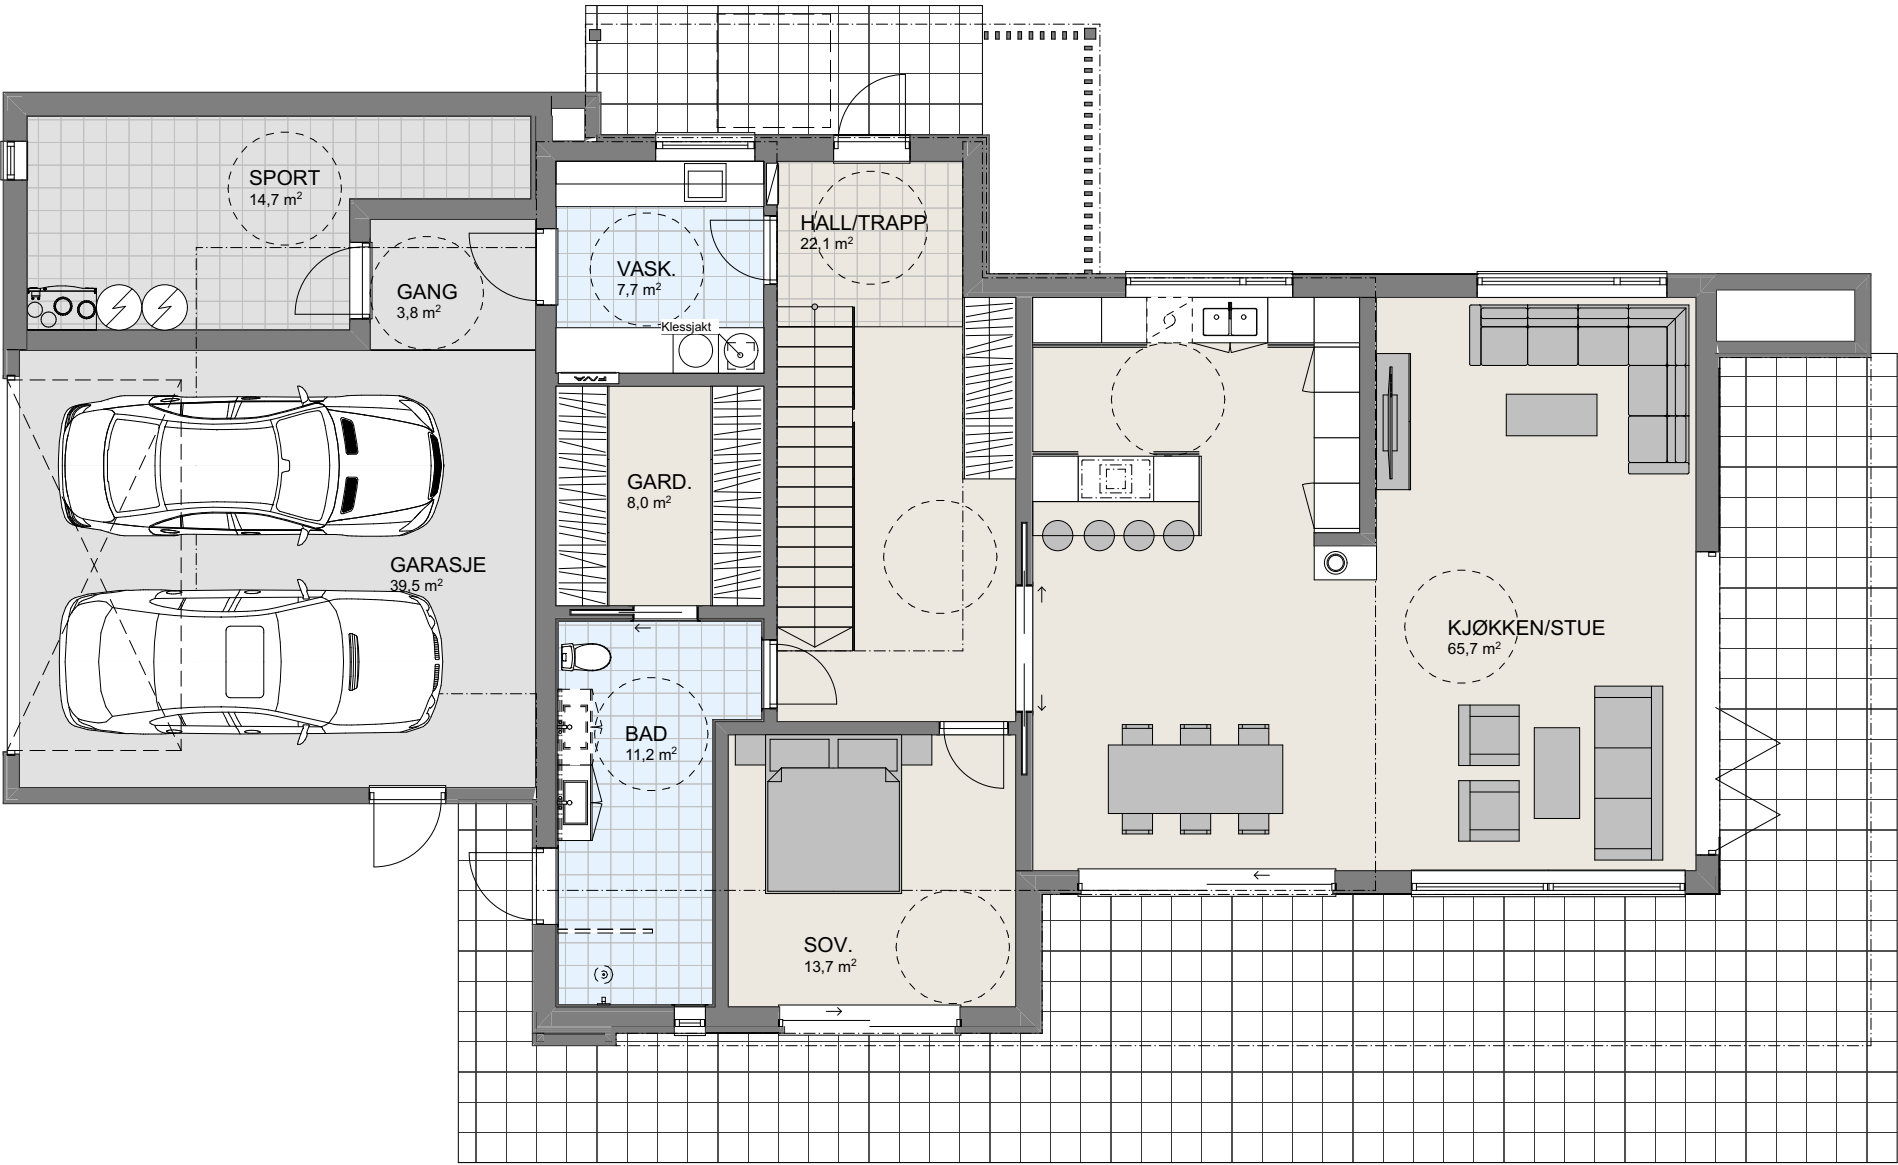

OM

H. etg	135,0
2. etg	107,8
	242,8 m²

Tiltakshaver

Forhandler

Øygarden

VESTLANDSHUS ARKITEKTER AS - 6018 ÅLESUND - TLF 70178900

TEGNINGEN MÅ HVERKEN HELT ELLER DELVIS KOPIERES ELLER BENYTTES VED TILTAK SOM VESTLANDSHUS IKKE MEDVIRKER I

Vestkyst Bygg AS

Tegningsnr.: 603

Gnr./Bnr.: 35/368

Prosjektnr.: 220093

Dato: 13.05.2022

