

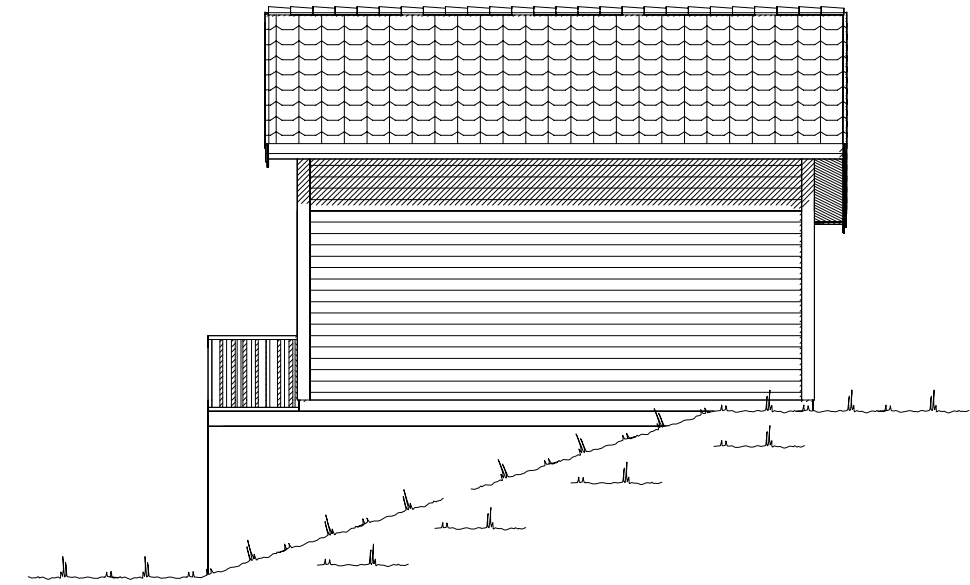
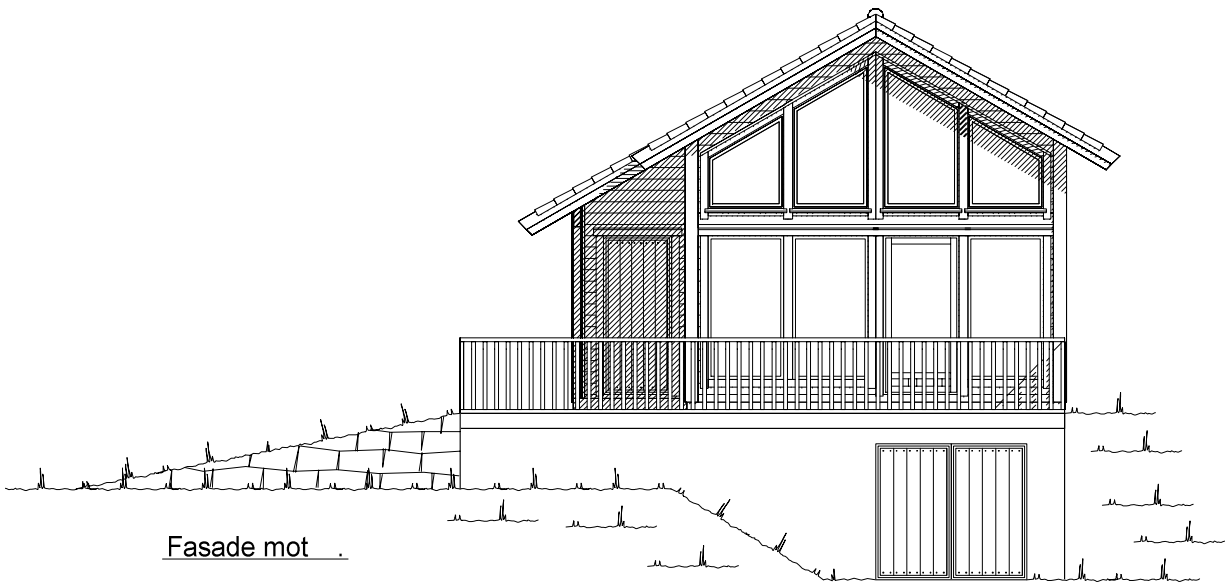
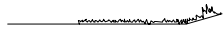


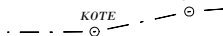


 Ferdig planert terreng
 Bak / under terreng
 Eksisterende terreng

UTFORMING AV TILTAK BEKREFTES FOREVIST:				
Nabo.nr.	G.nr.	Br.nr.	Dato	Sign.
Nabo.nr.	G.nr.	Br.nr.	Dato	Sign.
Nabo.nr.	G.nr.	Br.nr.	Dato	Sign.
Nabo.nr.	G.nr.	Br.nr.	Dato	Sign.


		Tiltakshaver: Knut Roar Skåden	
		Forhandler: VestlandsHus Stryn AS	
Fritidsbolig: Spesial		Fasade 1 og 2	
Byggeplassens adresse: Rake, 6789 Loen, Stryn		ARKIV NR.:	DATO 20.11.12 vhh
G.nr. Br.nr.		Er tegning klarert for bestilling, kontrakt og søkning ?	TRYGGE HJEM
		Nei	REV.1
			REV.2
			REV.3
			SKALA 1 : 100
			Tegningsnr. 501
			Prosj.nr. 304v
			DATA DESIGN SYSTEM
VESTLANDSHUSGRUPPENS ARKITEKTKONTOR - 6018 ÅLESUND - TLF. 70 17 89 00			
TEGNINGEN MÅ HVERKEN HELT ELLER DELVIS KOPIERES ELLER BENYTTES VED TILTAK SOM VESTLANDSHUS IKKE MEDVIRKER I.			

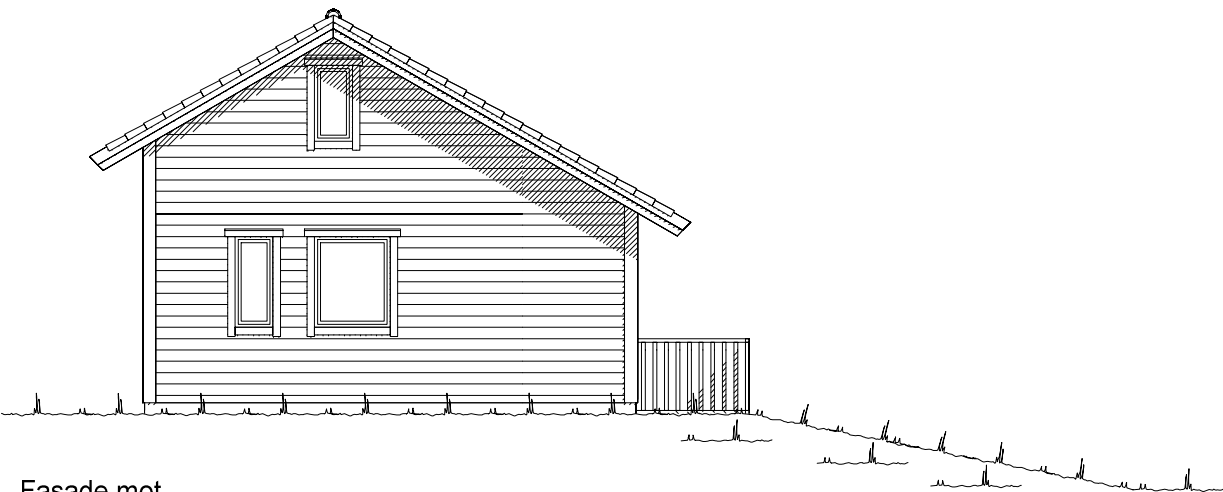

Fasade mot .

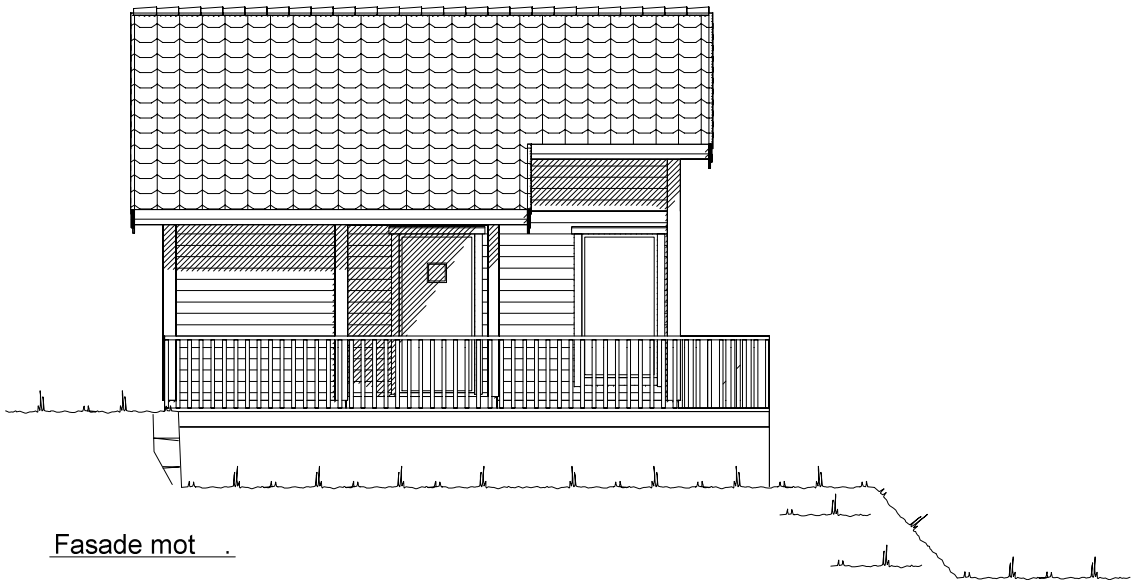


Fasade mot .

  Ferdig planert terreng
 Bak / under terreng
 Eksisterende terreng


UTFORMING AV TILTAK BEKREFTES FOREVIST:

Nabo.nr.	G.nr.	Br.nr.	Dato	Sign.
Nabo.nr.	G.nr.	Br.nr.	Dato	Sign.
Nabo.nr.	G.nr.	Br.nr.	Dato	Sign.
Nabo.nr.	G.nr.	Br.nr.	Dato	Sign.


		Tiltakshaver: Knut Roar Skåden	
		Forhandler: VestlandsHus Stryn AS	
Fritidsbolig: Spesial		Fasade 3 og 4	
Byggeplassens adresse: Rake, 6789 Loen, Stryn		ARKIV NR.:	DATO 20.11.12 vhh
G.nr. Br.nr.		Er tegning klarert for bestilling, kontrakt og søkning ?	TRYGGE HJEM
		Nei	REV.1
			REV.2
			REV.3
			SKALA 1 : 100
			Tegningsnr. 502
			Prosj.nr. 304v
			DATA DESIGN SYSTEM
VESTLANDSHUSGRUPPENS ARKITEKTKONTOR - 6018 ÅLESUND - TLF. 70 17 89 00			
TEGNINGEN MÅ HVERKEN HELT ELLER DELVIS KOPIERES ELLER BENYTTES VED TILTAK SOM VESTLANDSHUS IKKE MEDVIRKER I.			

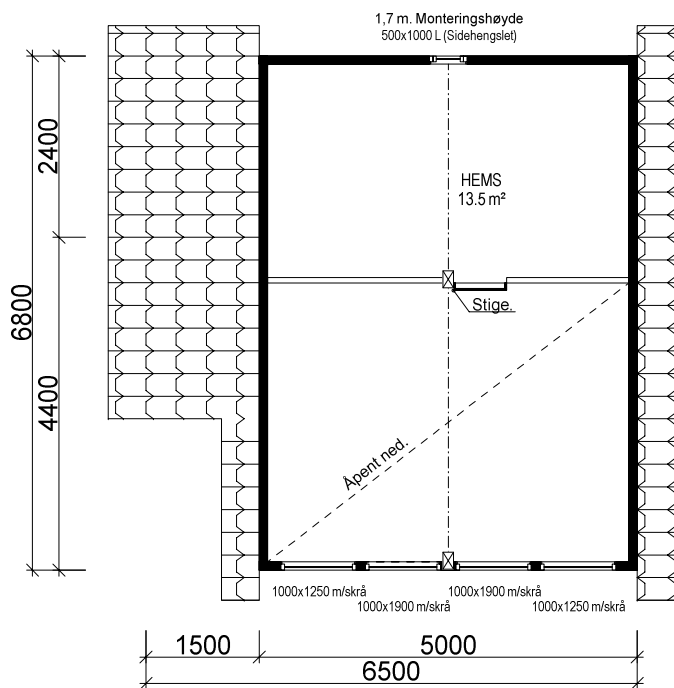

ETASJEPLAN HEMS.

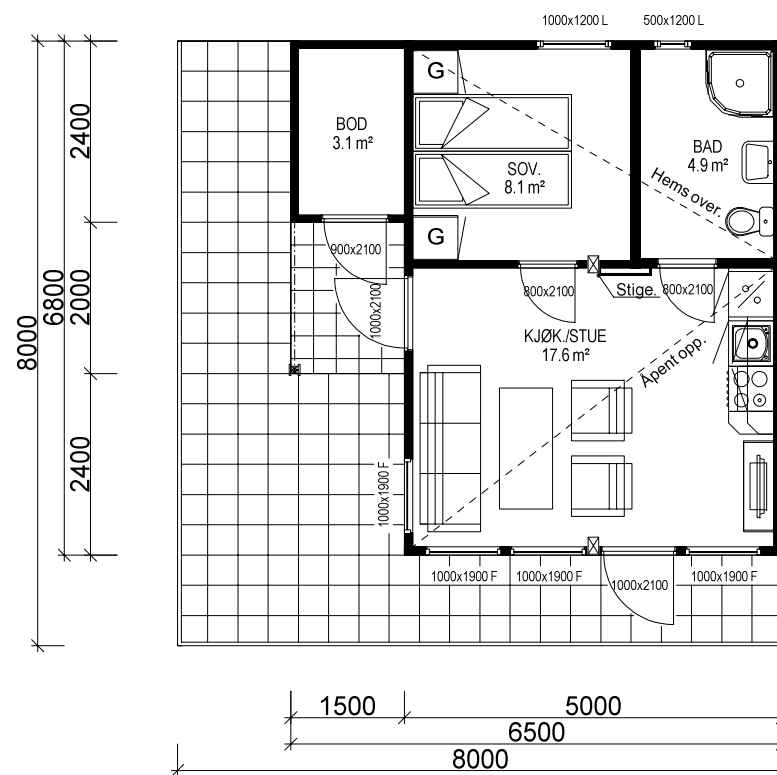

HOVEDETASJE: 31,5 m² BRA

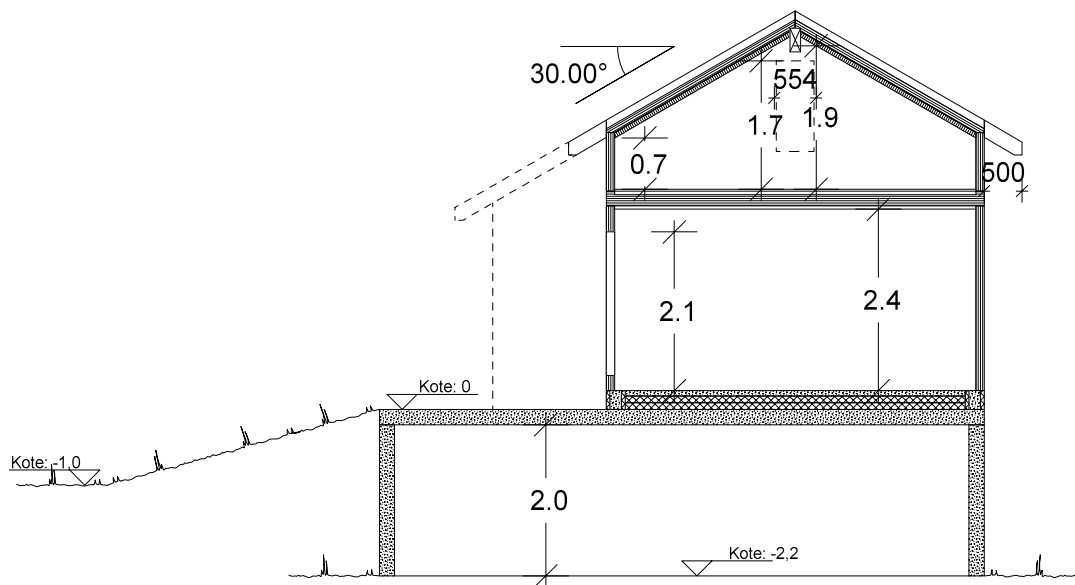

Snitt.

(Bygningens totale bruksareal på tomt)

Arealberegninger i hht. NS 3940	Bruksareal BRA i m²	
	Pr etasje	Sum BRA
SUM :	0.0	0.0
BYA :	64.0	64.0
Grunnflate/ fotavtrykk :	64.0	

(Areal for nytt bygg)

Arealberegninger i hht. NS 3940	Bruksareal BRA i m²				P-ROM Primære rom
	Pr etasje	Utvendig bod/garasje	Apent over- bygd areal og carport	Sum BRA	
H. etg. plan	31.5	3.1	1.4	36.0	31.5
SUM :	31.5	3.1	1.4	36.0	31.5
BYA :	40.6	0.0	0.0	40.6	
Grunnflate/ fotavtrykk :	37.6				

 VESTLANDS HUS		Tiltakshaver: <i>Knut Roar Skåden</i>	
		Forhandler: <i>VestlandsHus Stryn AS</i>	
Fritidsbolig: Spesial		Plan og snitt	
Byggeplassens adresse:		ARKIV NR.:	DATO 20.11.12 vhh
Rake, 6789 Loen, Stryn			REV.1
			REV.2
			REV.3
G.nr.	Br.nr.	Er tegning klarert for bestilling, kontrakt og søkning ?	Nei
		 DATA DESIGN SYSTEM	
VESTLANDSHUSGRUPPENS ARKITEKTKONTOR - 6018 ÅLESUND - TLF. 70 17 89 00			
TEGNINGEN MÅ HVERKEN HELT ELLER DELVIS KOPIERES ELLER BENYTTES VED TILTAK SOM VESTLANDSHUS IKKE MEDVIRKER I.			