


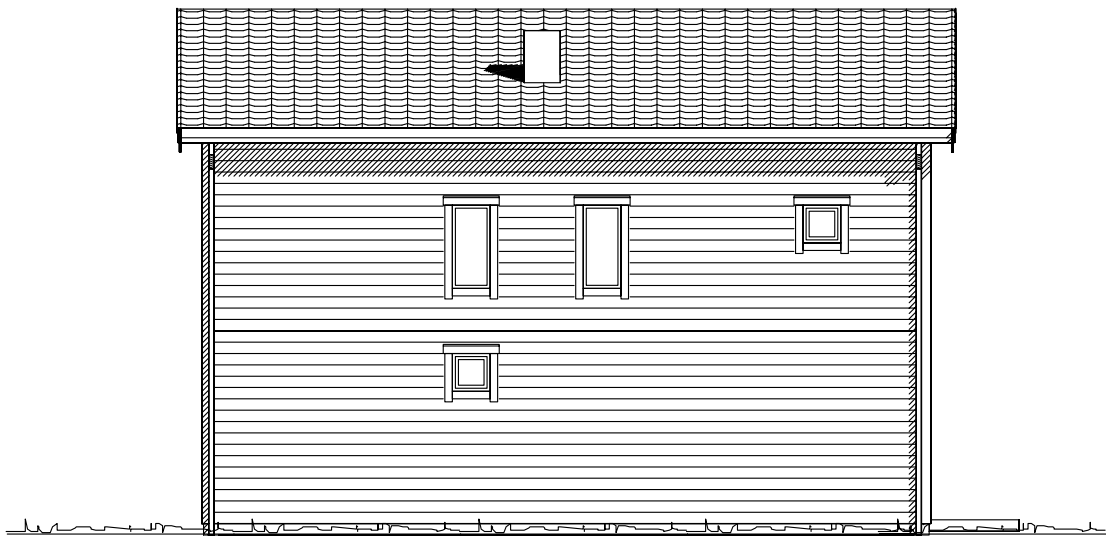


Fasade mot




Fasade mot



Fasade mot

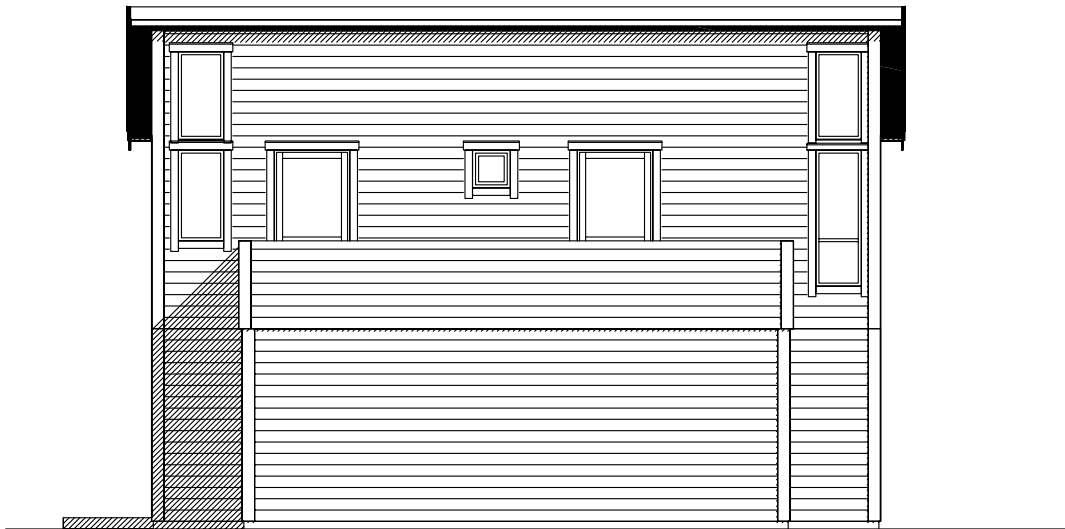

Fasade mot

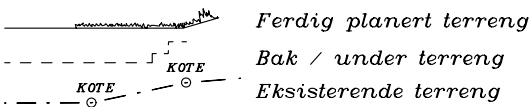

UTFORMING AV TILTAK BEKREFTES FOREVIST:				
Nabo.nr.	G.nr.	Br.nr.	Dato	S1gn.
Nabo.nr.	G.nr.	Br.nr.	Dato	S1gn.
Nabo.nr.	G.nr.	Br.nr.	Dato	S1gn.
Nabo.nr.	G.nr.	Br.nr.	Dato	S1gn.

Tiltakshaver:			 VestlandsHus
Leverandør:			
TYPE: NYTT 10		FASADER / SNITT	
Byggeplassens adresse:		ARKIV NR.	
G.nr.	Br.nr.	ER TEGNING KONTROLLERT I H.T. SJEKKLISTER ?	
DATO 30.03.05 Sve1			REV.1
			REV.2
			REV.3
SKALA 1 : 100			
DATA DESIGN SYSTEM			
VestlandsHusgruppens arkitektkontor – 6018 Alesund – Tlf. 70 17 89 00			TRYGGE HJEM
TEGNINGEN MÅ HVERKEN HELT ELLER DELVIS KOPIERES ELLER BENYTTES VED TILTAK SOM VESTLANDSHUS IKKE MEDVIRKER I.			Tegningsnr. 502
			Prosj.nr. 575s