



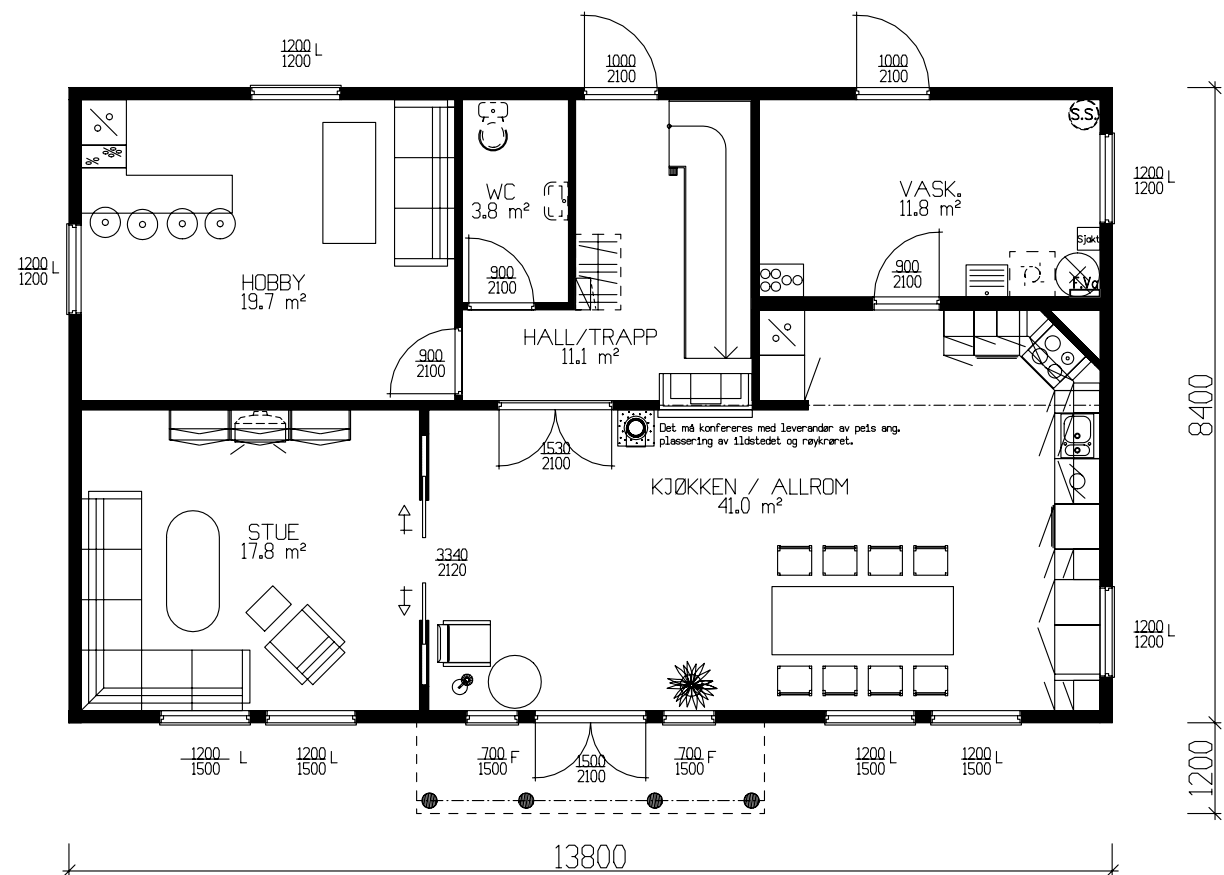


HOVEDPLAN 108.9m² BRA

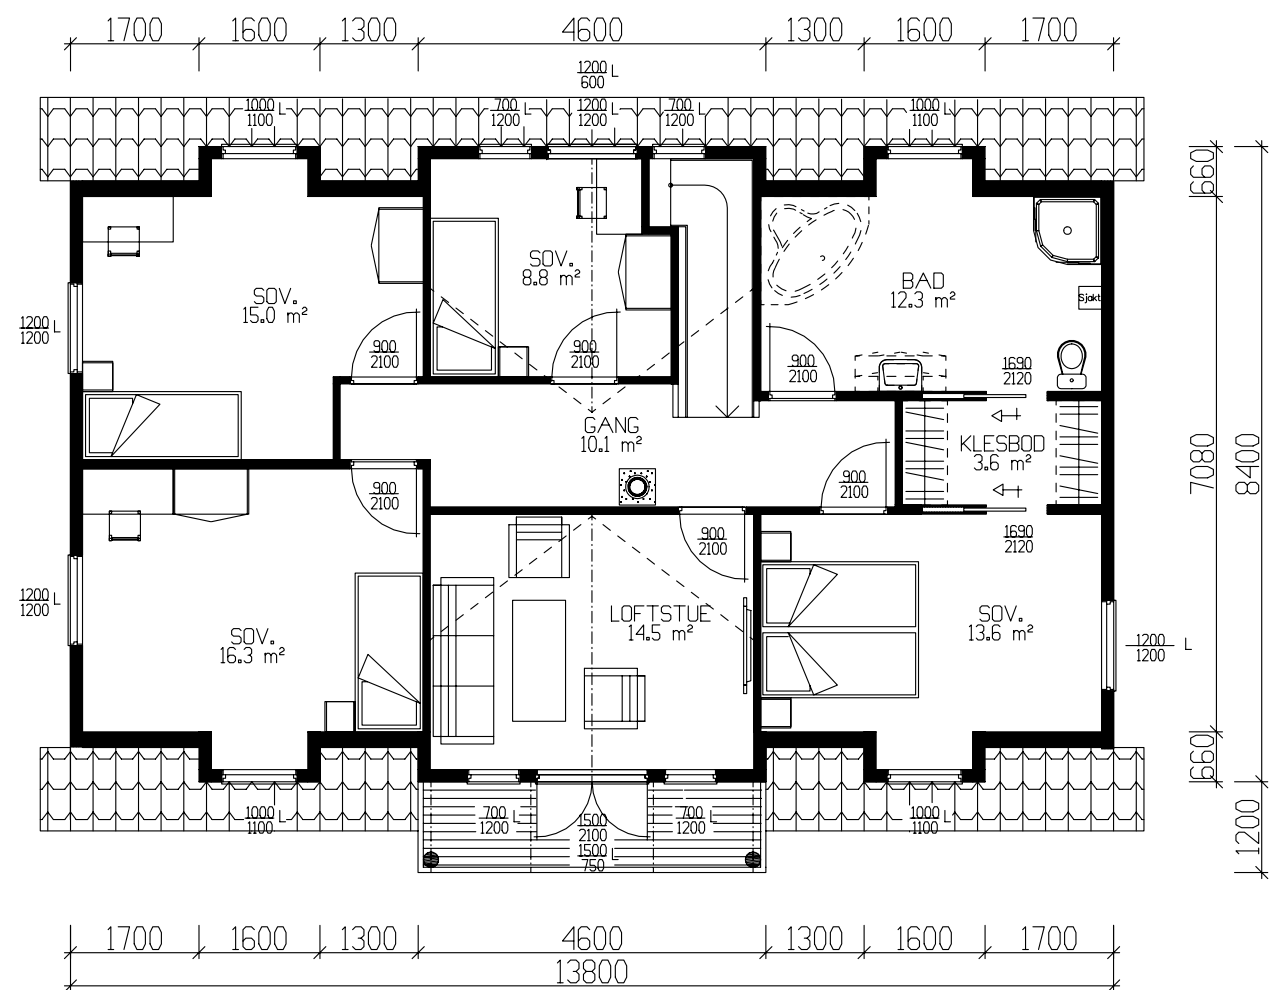

ETASJEPLAN 102.3m² BRA

Takstolleverandør må konfereres ang. takkonstruksjon for mansardtak , mønte himlinger og underliggende bæring.

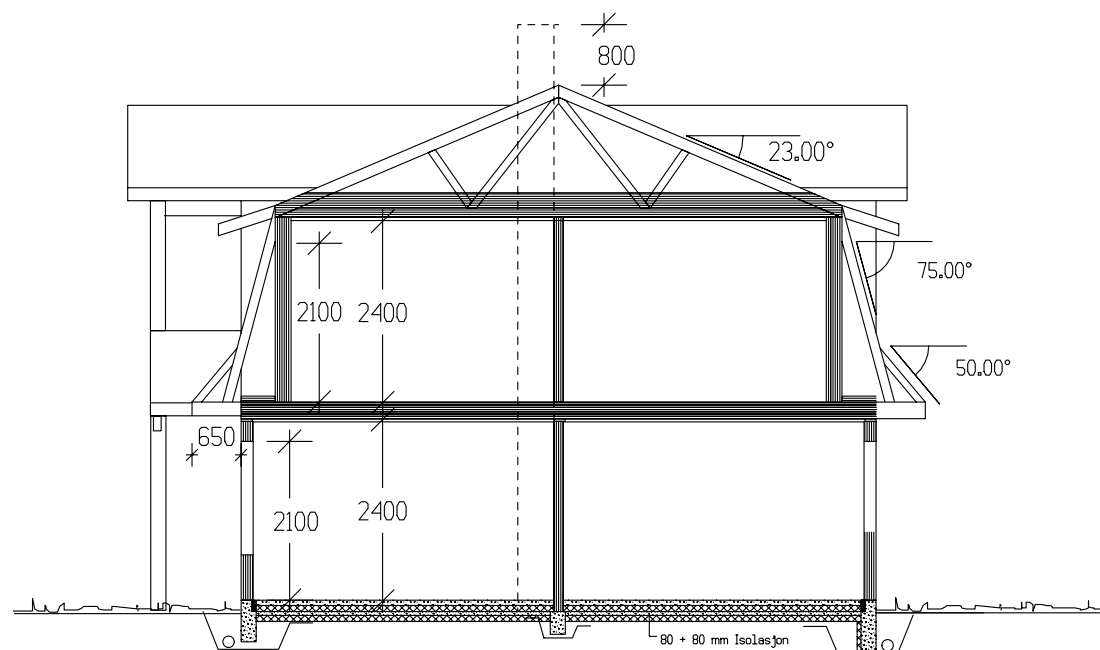

SNITT

SPORTSBOD 5.0m² I GARASJE


	BRA
Hovedplan	108.90
Etg.plan	102.30
Sum 1 m²	211.20

GRUNNFLATE	(M ²)	115.9
BEBYGD AREAL	(M ²)	121.4

Tiltakshaver: Kristian og Rebekka J.Storkersen					 VestlandsHus	
Leverandør: Garvik Bolig A/S						
Hustype: SPESIAL			PLAN/SNITT		DATO 15.05.07 mhv	
Byggeplassens adresse:			ARKIV NR.		REV.1	
Skarvedne. Karmøy					REV.2	
G.nr. 5			Br.nr. 315		REV.3	
ER TEGNING KONTROLLERT I H.T. SJEKKLISTER ?			Ja		SKALA 1 : 100	
					 DATA DESIGN SYSTEM	
VestlandsHusgruppens arkitektkontor – 6018 Alesund – Tlf. 70 17 89 00					Tegningsnr. 501	
TEGNINGEN MÅ HVERKEN HELT ELLER DELVIS KOPIERES ELLER BENYTTES VED TILTAK SOM VESTLANDSHUS IKKE MEDVIRKER I.					Prosj.nr. 451a	




Fasade mot vest

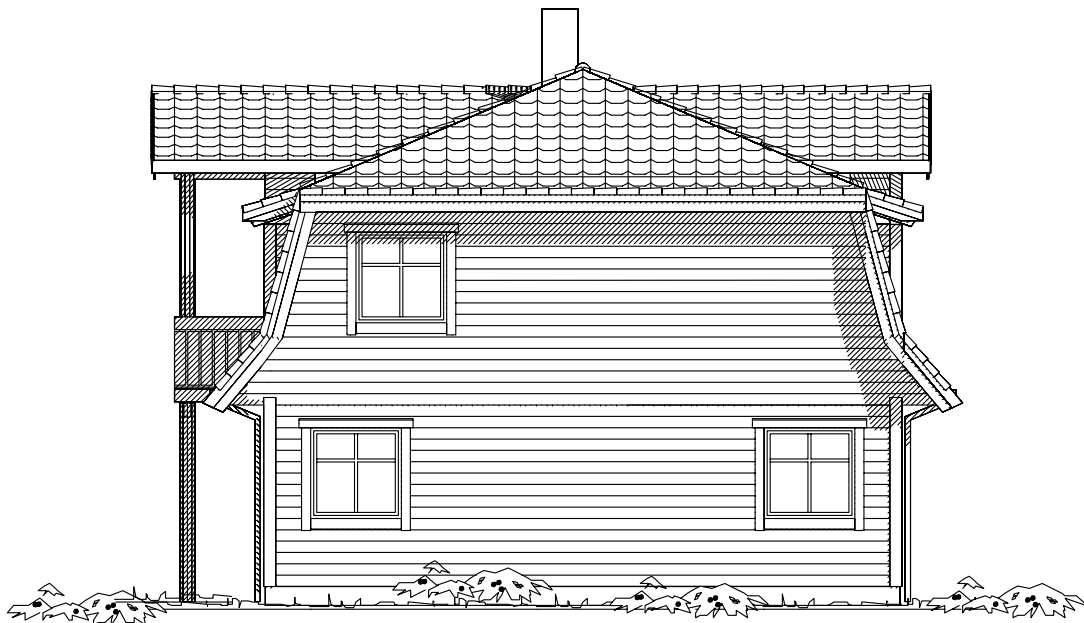

Fasade mot sør






Fasade mot øst

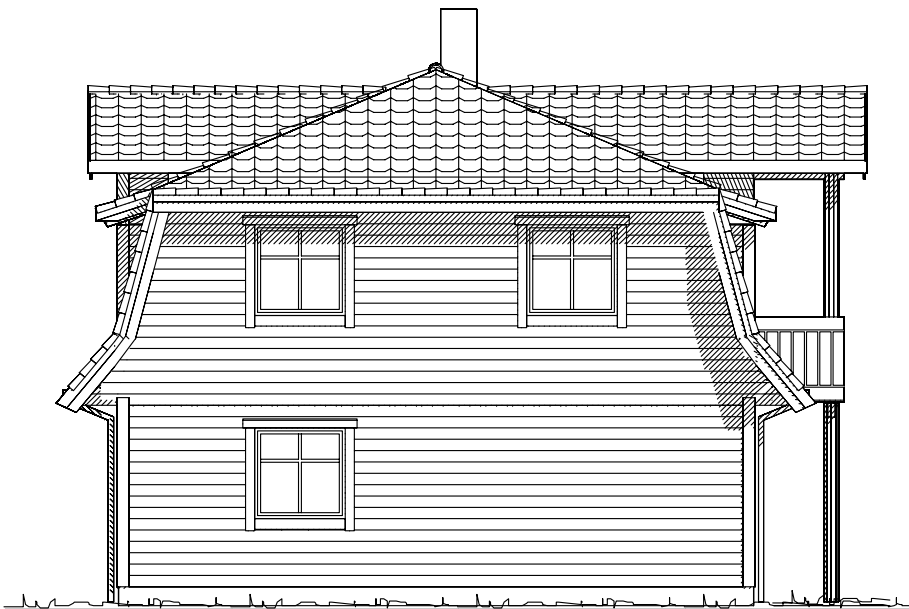

Fasade mot nord

UTFORMING AV TILTAK BEKREFTES FOREVIST:

Nabo.nr.	G.nr.	Br.nr.	Dato	Sign.
Nabo.nr.	G.nr.	Br.nr.	Dato	Sign.
Nabo.nr.	G.nr.	Br.nr.	Dato	Sign.
Nabo.nr.	G.nr.	Br.nr.	Dato	Sign.

    Ferdig planert terreng
 Bak / under terreng
 Eksisterende terreng

Tiltakshaver: Kristian og Rebekka J.Storkersen				 VestlandHus	
Leverandør: Garvik Bolig A/S					
Hustype: SPESIAL		FASADER-SNITT		DATO 15.05.07 mhy	
Byggeplassens adresse:		ARKIV NR.		REV.1	
Skarvedne. Karmøy				REV.2	
G.nr. 5 Br.nr. 315		ER TEGNING KONTROLLERT I H.T. SJEKKLISTER ?		REV.3	
		Ja		SKALA 1 : 100	
				DATA DESIGN SYSTEM	
VestlandsHusgruppens arkitektkontor – 6018 Alesund – Tlf. 70 17 89 00					
TEGNINGEN MÅ HVERKEN HELT ELLER DELVIS KOPIERES ELLER BENYTTES VED TILTAK SOM VESTLANDSHUS IKKE MEDVIRKER I.					