

Prosjekttegninger

Tiltakshaver : Emilie Løvheim
Gårds- og bruksnummer : 711/86


Forhandler : Brodahl & Jahren AS

Tegningene leveres av :


VESTLANDS HUS
Arkitekter




1:100 Fasade Sør

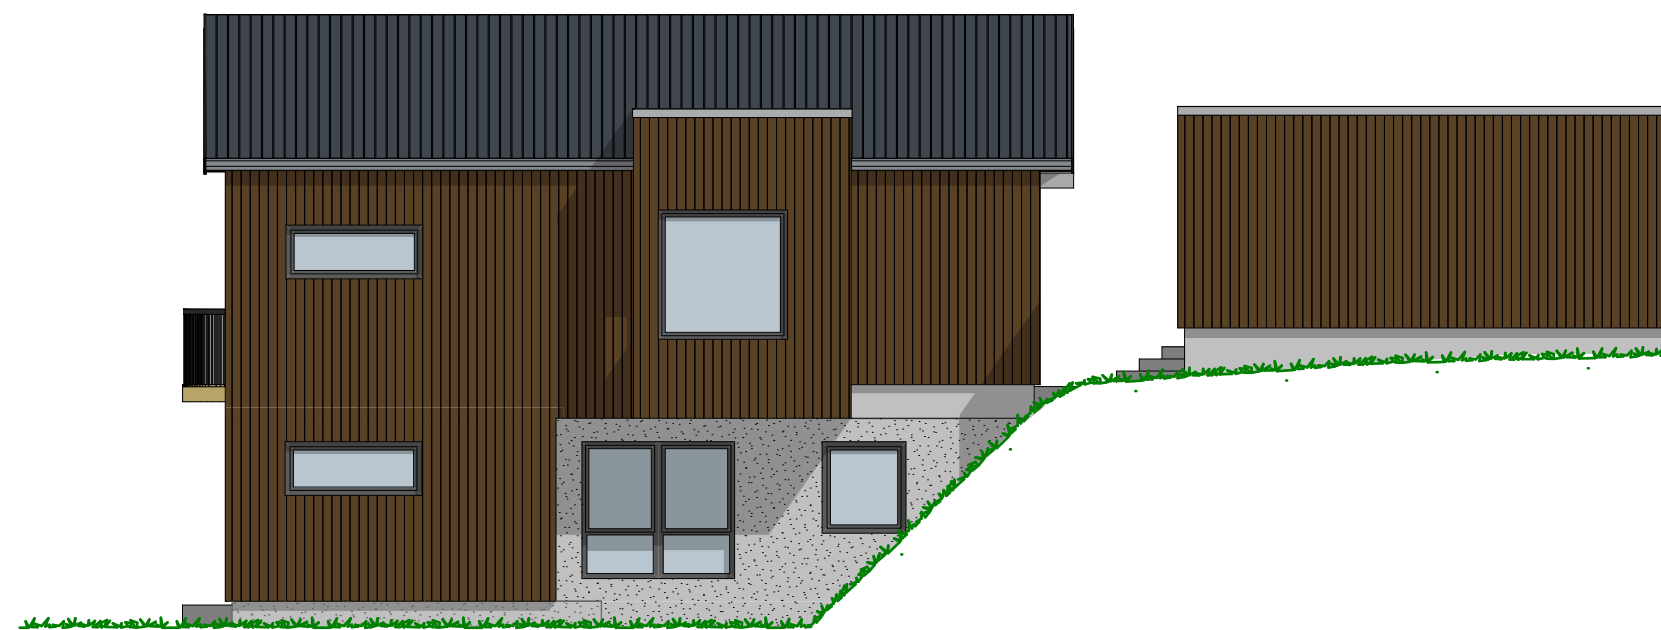

1:100 Fasade Øst



1:100 Fasade Nord

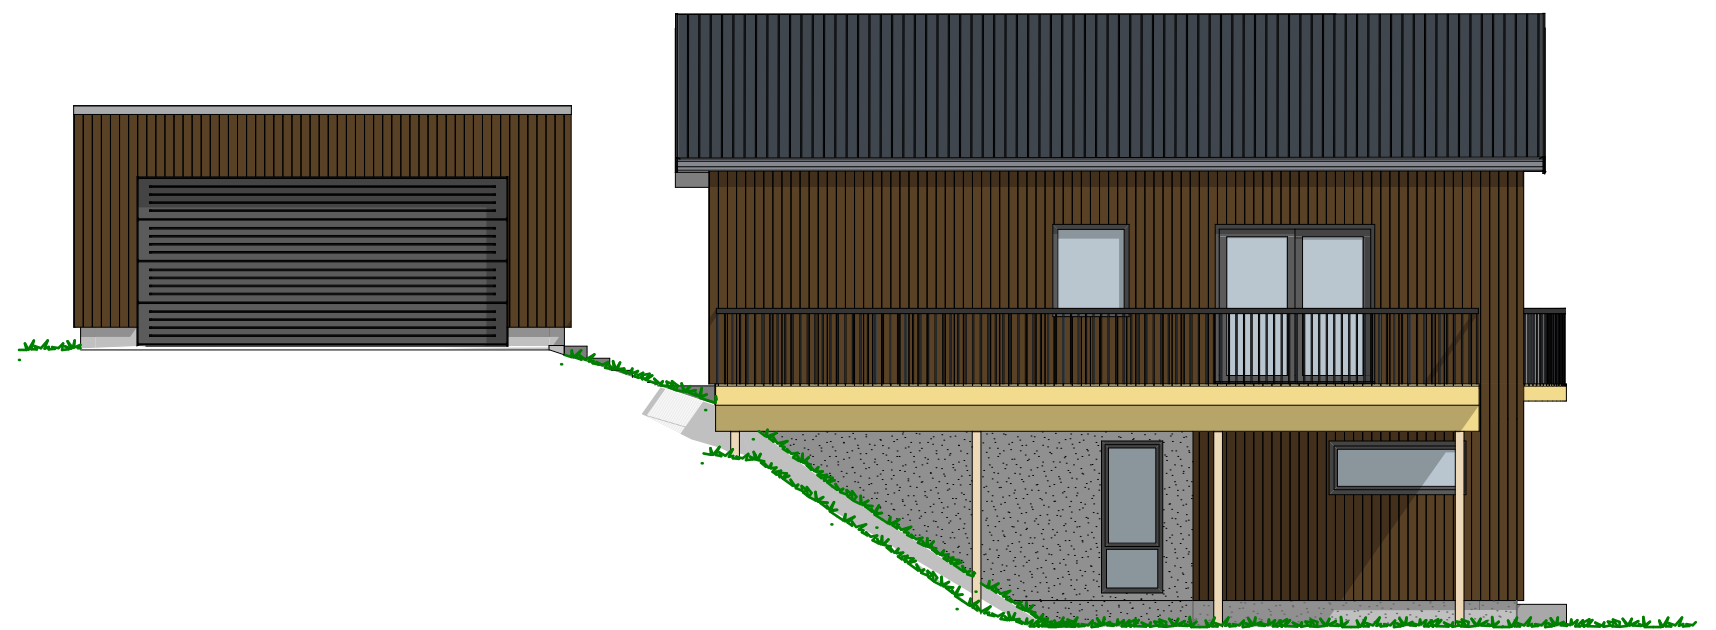

1:100 Fasade Vest


P-ROM		
	U.etg	112,7
	H.etg	121,8
		234,5 m²

Tiltakshaver **Emilie Løvheim**
 Forhandler **Brodahl & Jahren AS**
 Ringstadåsen, tomt 5, 1667 Rolvsøy

Tegningsnr.: 603
 Gnr./Bnr.: 711/86
 Prosjektnr.: 200134
 Dato: 14.05.2020

VESTLANDSHUS ARKITEKTER AS - 6018 ÅLESUND - TLF 70178900

TEGNINGEN MÅ HVERKEN HELT ELLER DELVIS KOPIERES ELLER BENYTTES VED TILTAK SOM VESTLANDSHUS IKKE MEDVIRKER I

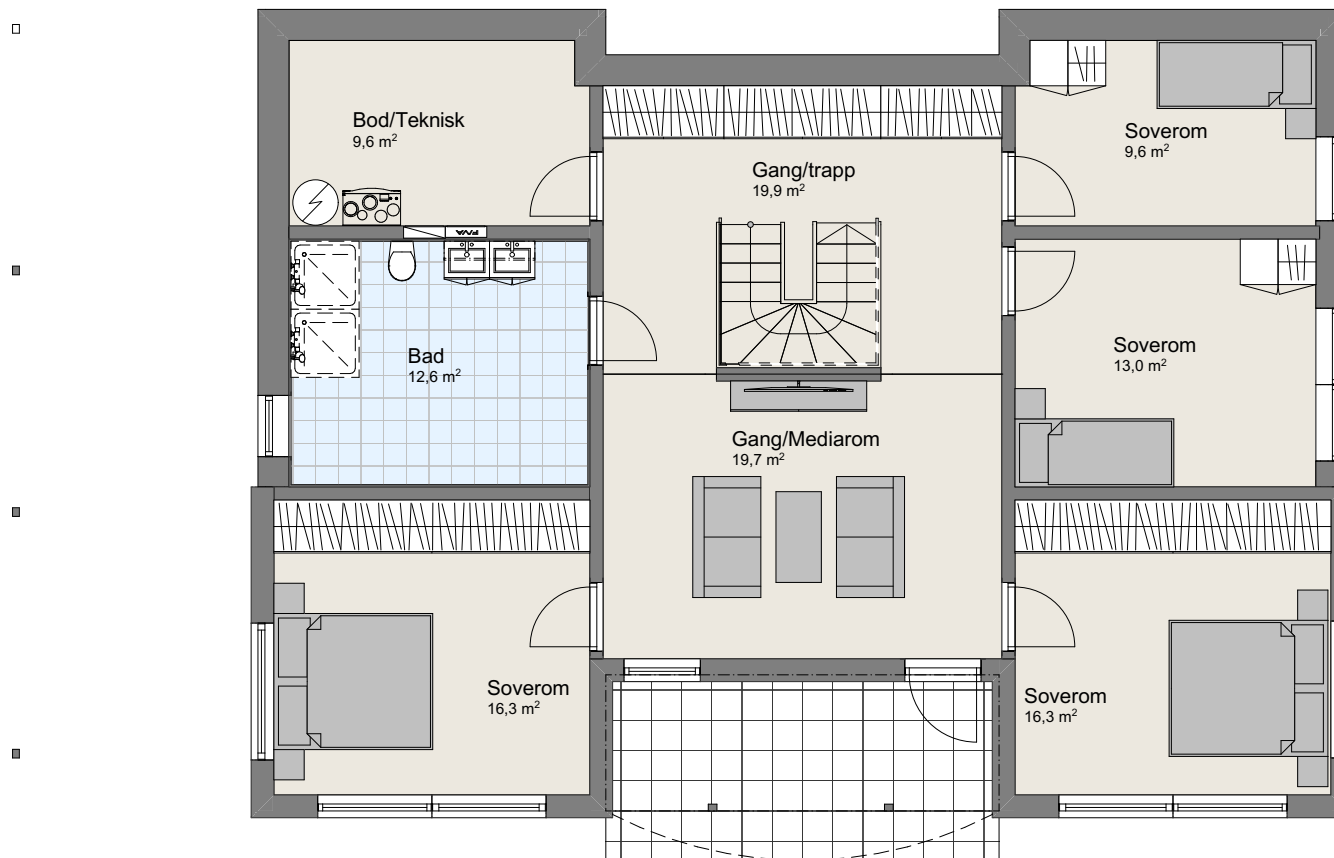

1:100 U. Etasje

P-ROM		
	U.etg	112,7
	H.etg	121,8
		234,5 m²

Tiltakshaver **Emilie Løwheim**
Forhandler **Brodahl & Jahren AS**
Ringstadåsen, tomt 5, 1667 Rolvsøy
VESTLANDSHUS ARKITEKTER AS - 6018 ÅLESUND - TLF 70178900
TEGNINGEN MÅ HVERKEN HELT ELLER DELVIS KOPIERES ELLER BENYTTES VED TILTAK SOM VESTLANDSHUS IKKE MEDVIRKER I

Tegningsnr.: 604
Gnr./Bnr.: 711/86
Prosjektnr.: 200134
Dato: 14.05.2020



1:100 H. Etasje