
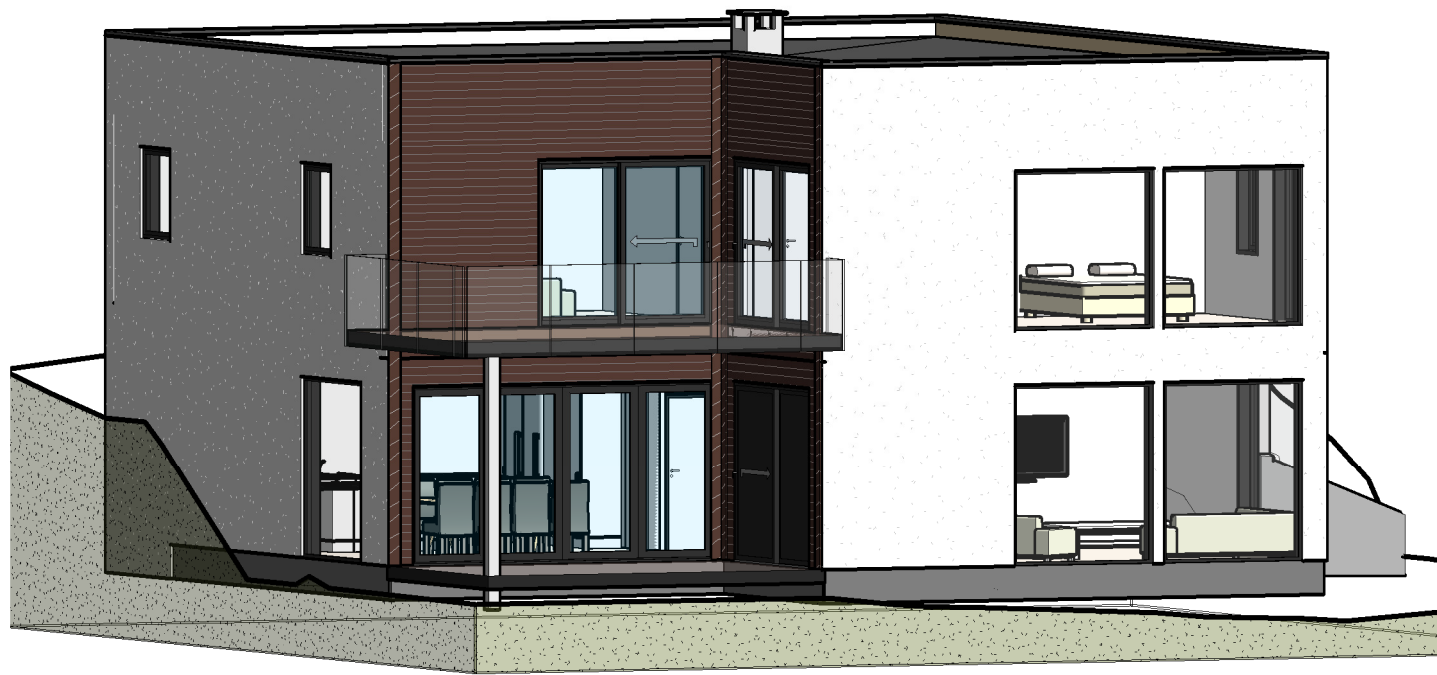
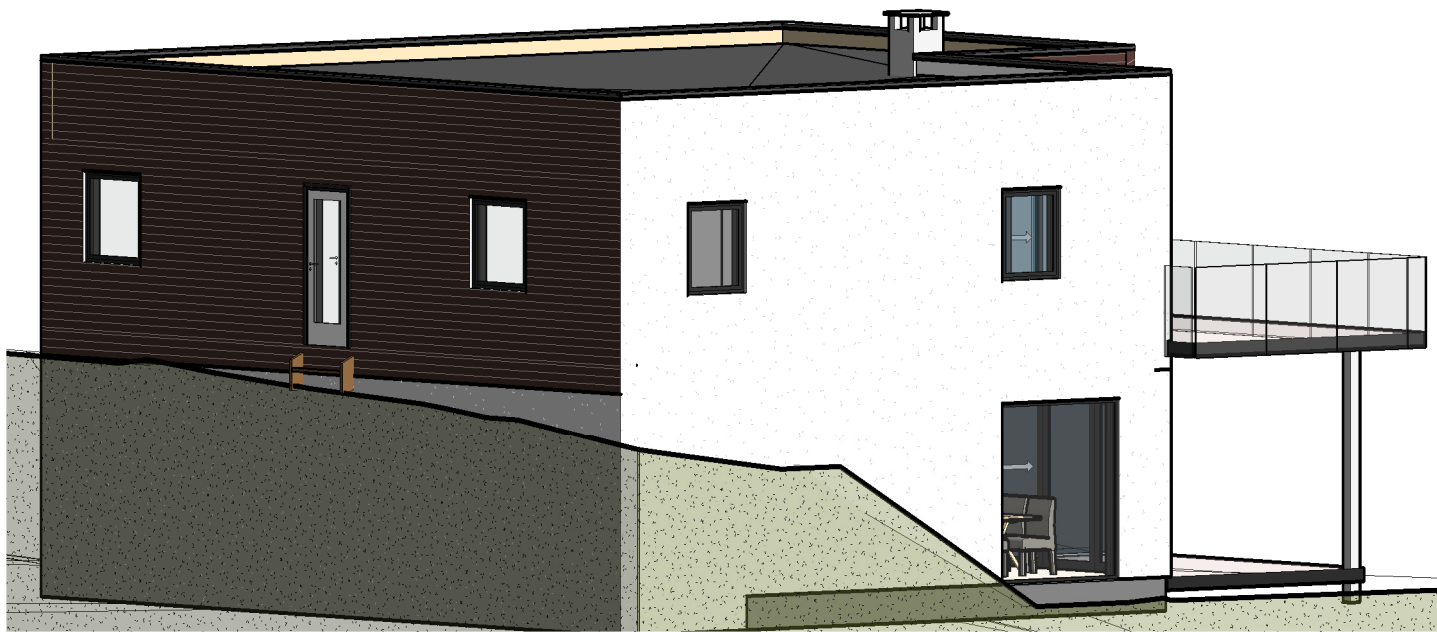
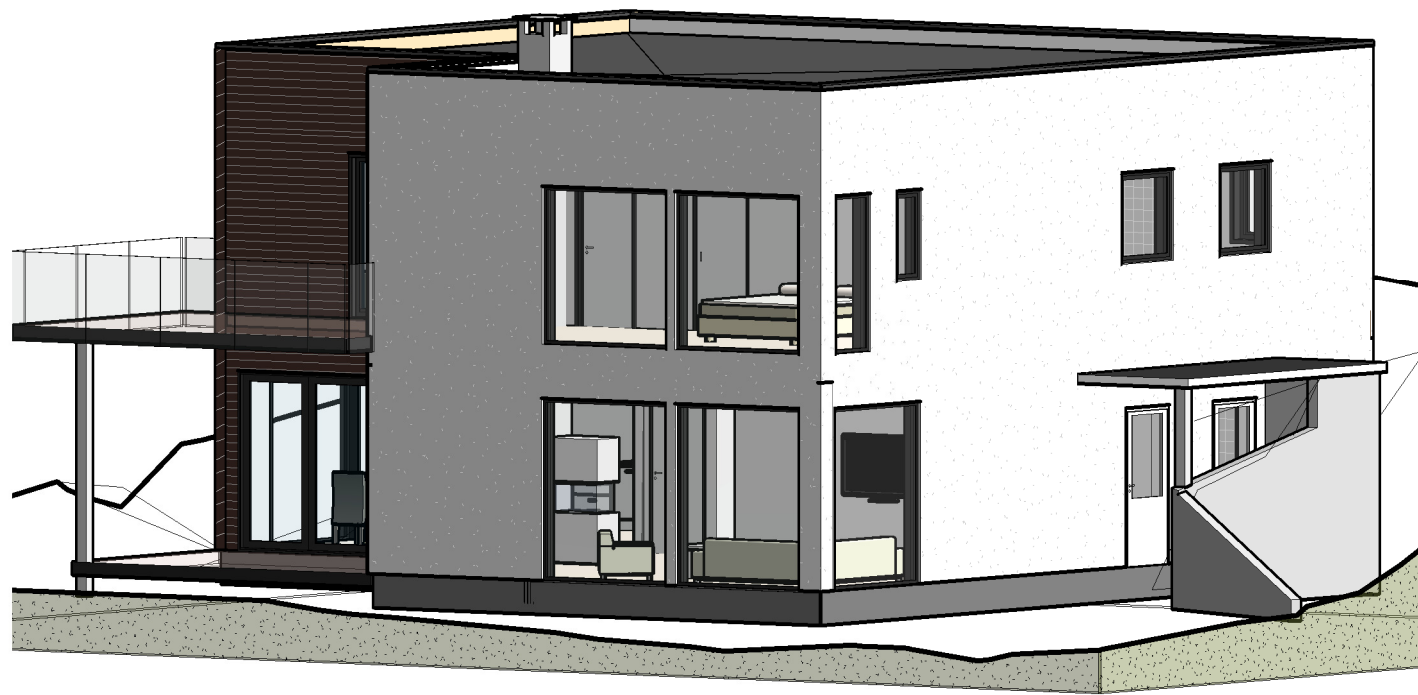


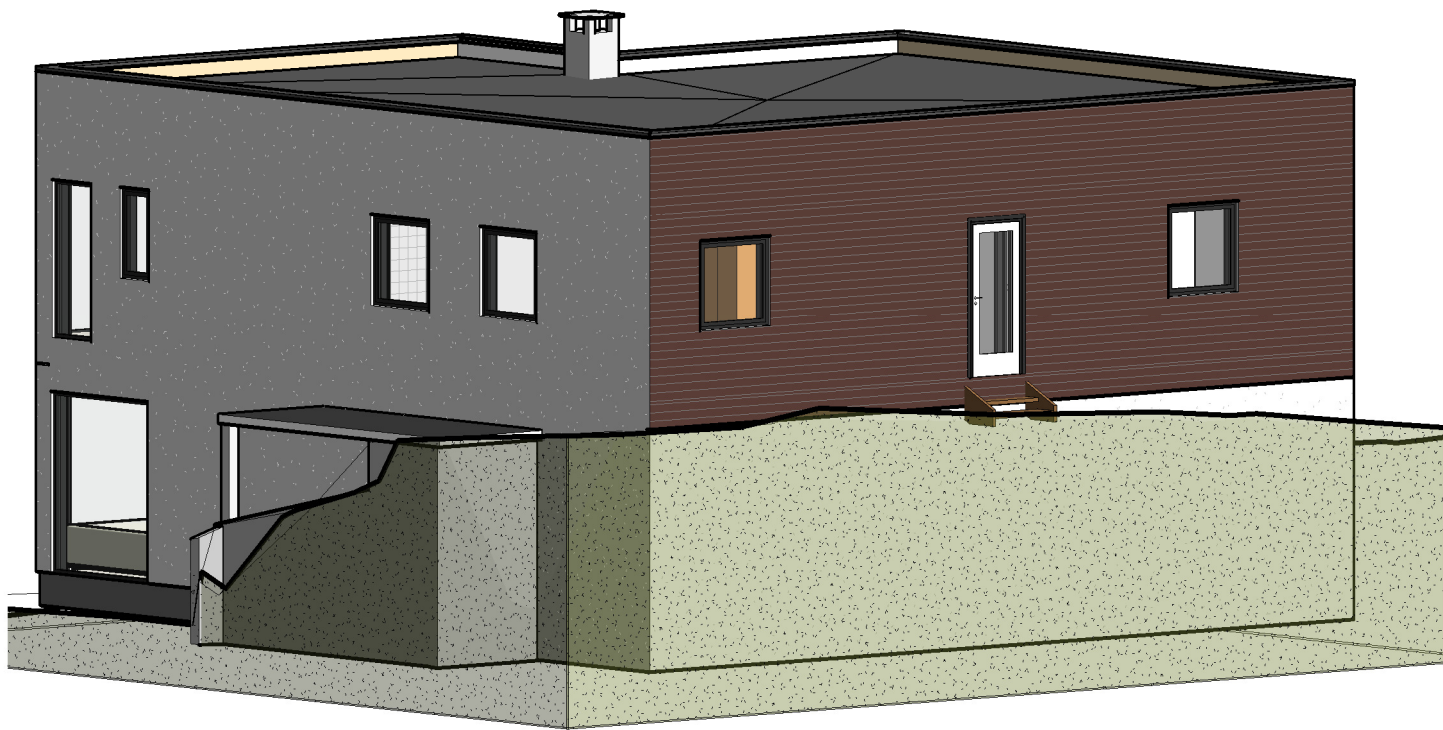

VESTLANDS HUS Denne tegningen/dokumentet er opphavsrettslig beskyttet i henhold til lov om opphavsrett til åndsverk m.v. av 12. mai 1961.		Kunde:	Tiltak:	A B		Rammetegninger Korrigert tegninger etter gjennomgang		26.06.2017 29.01.2018	LEV LEV	PÅ EV		
		Vinje, Ingrid og Eivind	Rammetegninger									
Arkitekt:	Prosjekt:	Tiltakets adresse:	Gnr/Bnr:	Dokumentnavn:				Målestokk:	Størrelse:	Prosjektnr.:	Tegningsnr.:	Rev
LEV	Falketind	Borgundvegen 705, 6016 Ålesund	50/99	3D-illustrasjoner alle fasader					A3	170029	- A402	B