



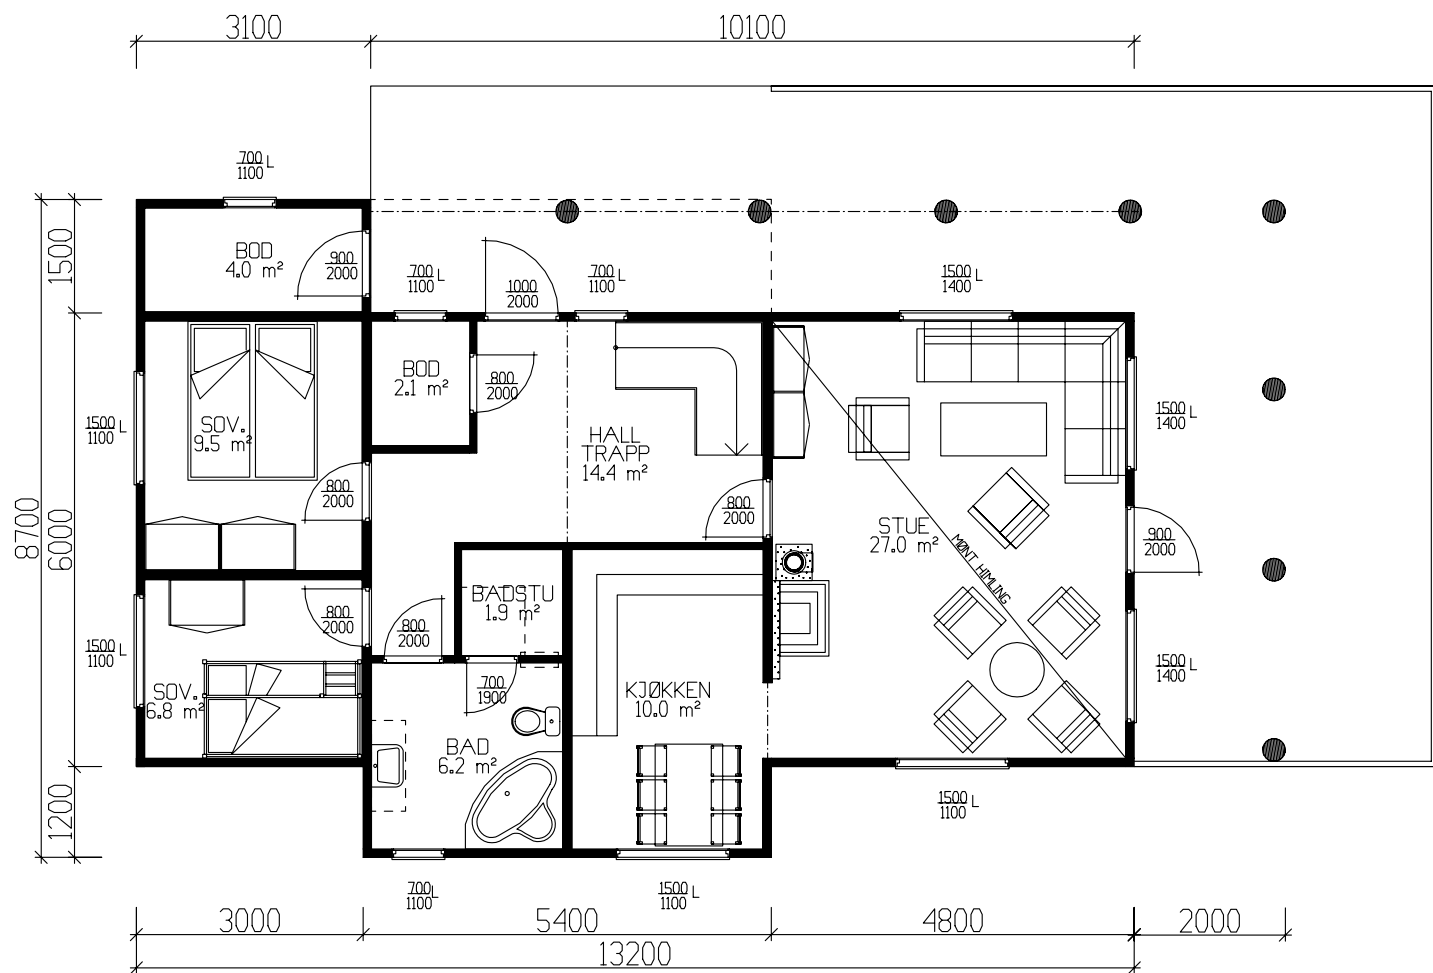

HOVEDPLAN 85,6 m² BRA

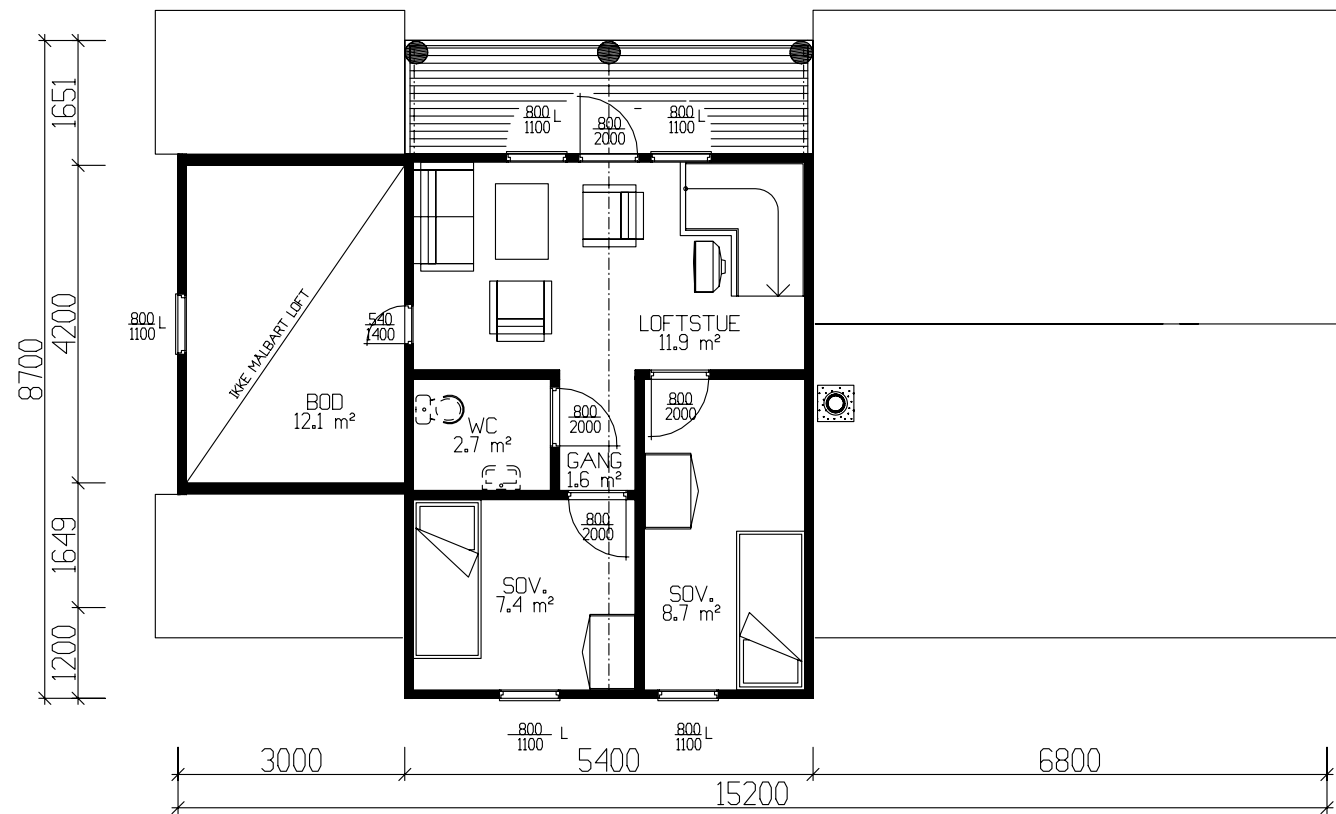

LOFTSPLAN 36,2 m² BRA


	BRA
Hovedplan	85.60
Etg.plan	63.20
Sum 1 m²	148.80

GRUNNFLATE	(M ²)	90,4
BEBYGD AREAL	(M ²)	120,5


Tiltakshaver: Geir Sandvik					 VestlandsHus
Leverandør: VestlandsHus Stryn					
HUSTYPE: SPESIAL		PLAN		DATO 31.05.06 ILE	
Byggeplassens adresse: <i>Boanedsetra Hyttegrend, Stryn</i>				REV.1	
				REV.2	
G.nr.		Br.nr.	ER TEGNING KONTROLLERT I H.T. SJEKKLISTER ?	NEI	TRYGGE HJEM
				SKALA 1 : 100	Tegningsnr. 501
				 DATA DESIGN SYSTEM	Prosj.nr. 410i
VestlandsHusgruppens arkitektkontor – 6018 Alesund – Tlf. 70 17 89 00					
TEGNINGEN MÅ HVERKEN HELT ELLER DELVIS KOPIERES ELLER BENYTTES VED TILTAK SOM VESTLANDSHUS IKKE MEDVIRKER I.					




Fasade mot

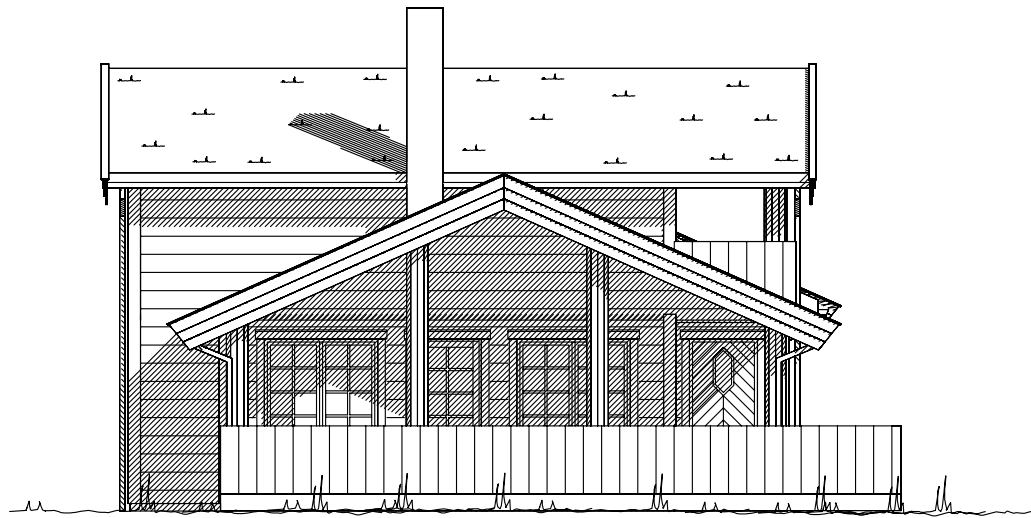

Fasade mot

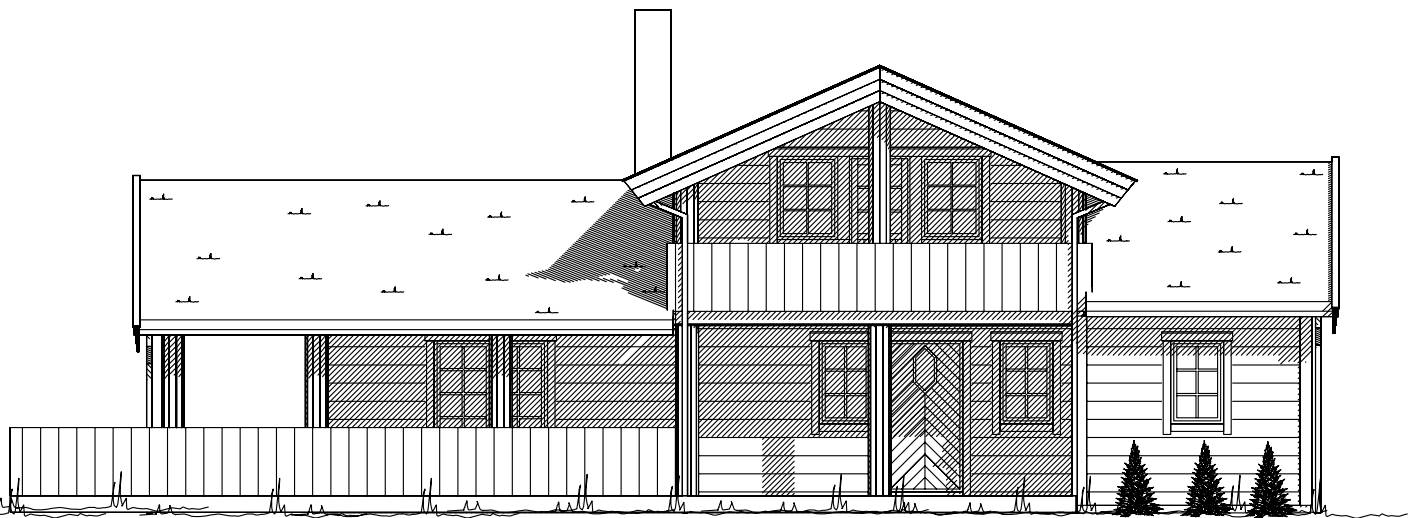

Fasade mot

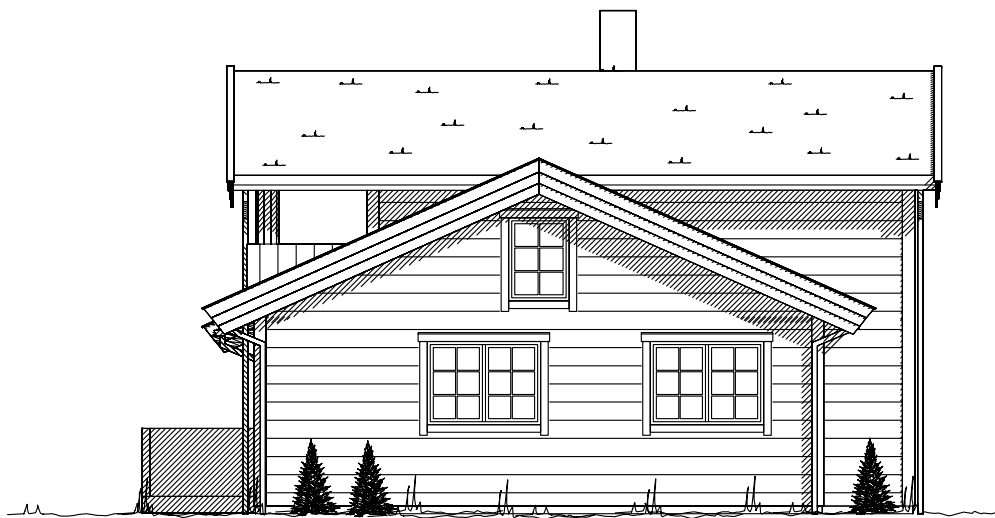


Fasade mot

- - - - -
-
KOTE
KOTE
KOTE


Ferdig planert terreng
Bak / under terreng
Eksisterende terreng

UTFORMING AV TILTAK BEKREFTES FOREVIST:				
Nabo.nr.	G.nr.	Br.nr.	Dato	Sign.
Nabo.nr.	G.nr.	Br.nr.	Dato	Sign.
Nabo.nr.	G.nr.	Br.nr.	Dato	Sign.
Nabo.nr.	G.nr.	Br.nr.	Dato	Sign.


Tiltakshaver: Geir Sandvik					 VestlandsHus
Leverandør: VestlandsHus Stryn					
HUSTYPE: SPESIAL		FASADER		DATE 31.05.06 ILE	
Byggeplassens adresse: Bøanedsetra Hyttegrend, Stryn				REV.1	
				REV.2	
G.nr.		Br.nr.		REV.3	TRYGGE HJEM
		ER TEGNING KONTROLLERT I H.T. SJEKKLISTER ?		SKALA 1 : 100	Tegningsnr. 502
		NEI		 DATA DESIGN SYSTEM	Prosj.nr. 410i
VestlandsHusgruppens arkitektkontor – 6018 Alesund – Tlf. 70 17 89 00					
TEGNINGEN MÅ HVERKEN HELT ELLER DELVIS KOPIERES ELLER BENYTTES VED TILTAK SOM VESTLANDSHUS IKKE MEDVIRKER I.					

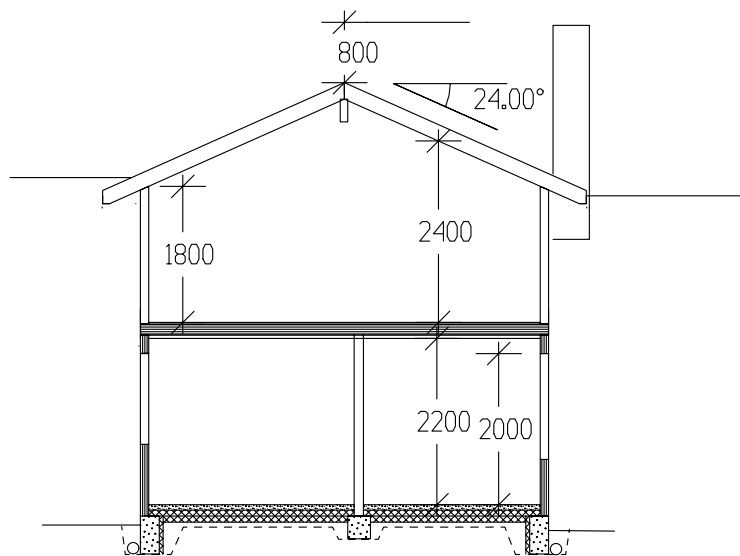

SNITT-OPPSTUGU

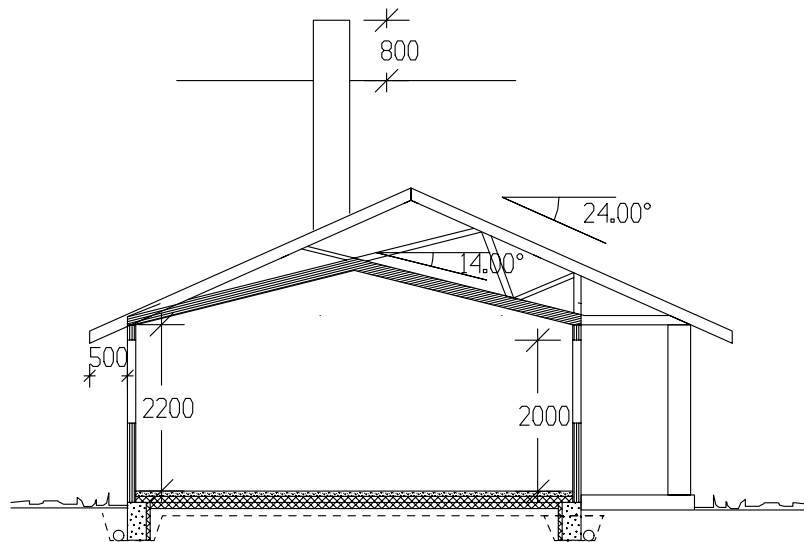

SNITT-MØNT

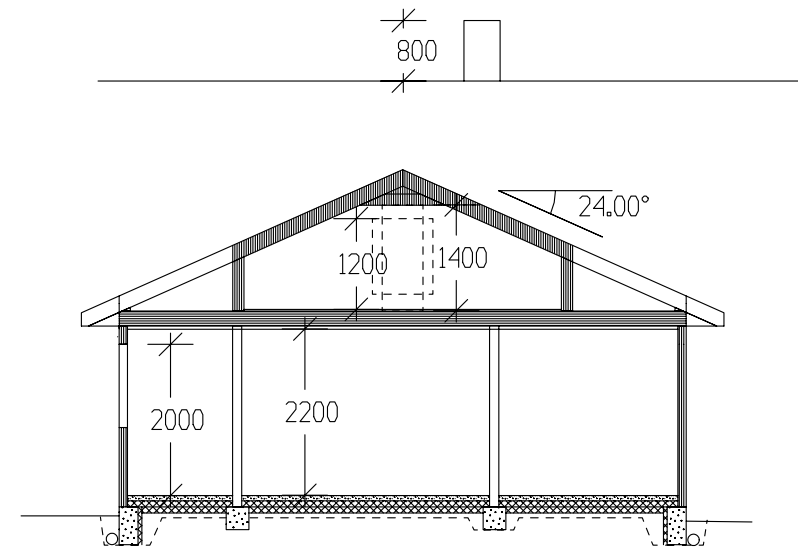

SNITT-SOVEROM

Tiltakshaver: Geir Sandvik					 VestlandsHus
Leverandør: VestlandsHus Stryn					
HUSTYPE: SPESIAL		SNITT		DATO 31.05.06 ILE	
Byggeplassens adresse: <i>Boanedsetra Hyttegrend, Stryn</i>				REV.1	
				REV.2	
G.nr.		Br.nr.	ER TEGNING KONTROLLERT I H.T. SJEKKLISTER ?	NEI	TEGNINGS NR. 503
					PROSJ.NR. 410i
VestlandsHusgruppens arkitektkontor – 6018 Alesund – Tlf. 70 17 89 00					
TEGNINGEN MÅ HVERKEN HELT ELLER DELVIS KOPIERES ELLER BENYTTES VED TILTAK SOM VESTLANDSHUS IKKE MEDVIRKER I.					