

Prosjekttegninger

Tiltakshaver : Iselin Rosvold og Cato Øvstegård

Gårds- og bruksnummer :

Forhandler : Vestkyst Bygg AS



Tegningene leveres av :



VESTLANDS HUS
Arkitekter

Tiltakshaver Iselin Rosvold og Cato Øvstegård
Forhandler Vestkyst Bygg AS
#Adresse

VESTLANDSHUS ARKITEKTER AS - 6018 ÅLESUND - TLF 70178900

TEGNINGEN MÅ HVERKEN HELT ELLER DELVIS KOPIERES ELLER BENYTTES VED TILTAK SOM VESTLANDSHUS IKKE MEDVIRKER I


Tegningsnr.: 601
Gnr./Bnr.:
Prosjektnr.: 210146
Dato: 15.06.2021

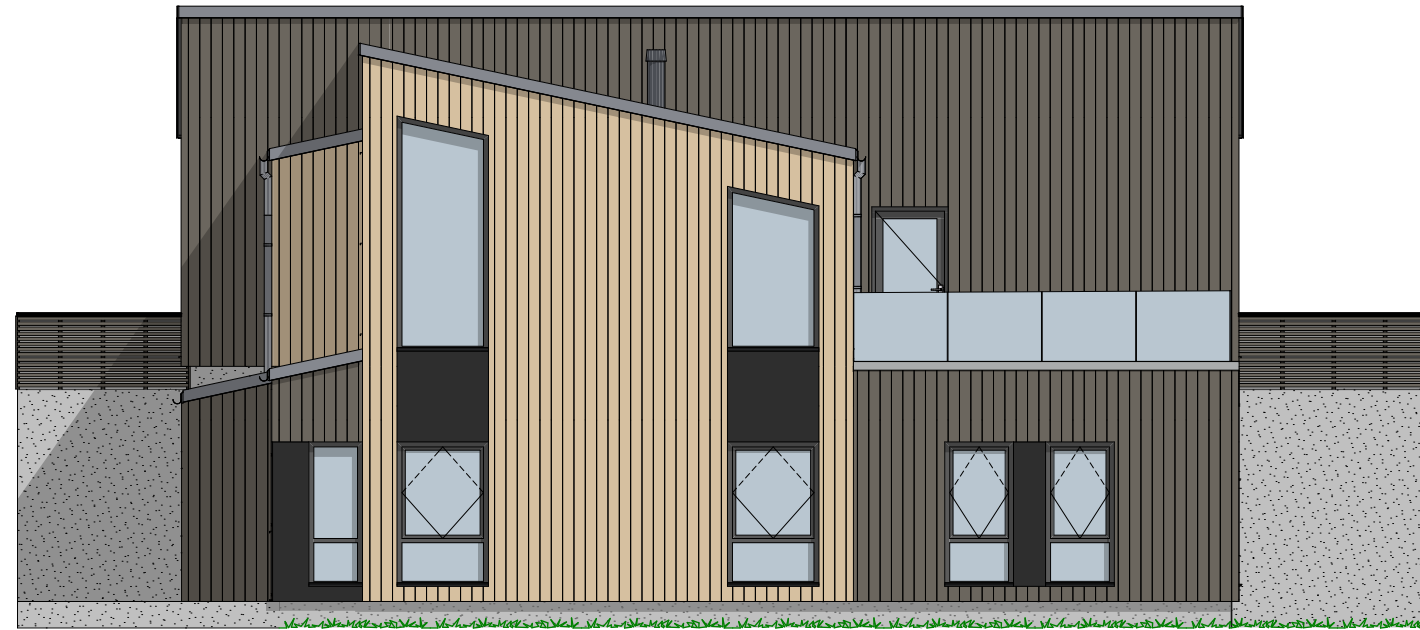

1:100 Fasade Sør



1:100 Fasade Øst

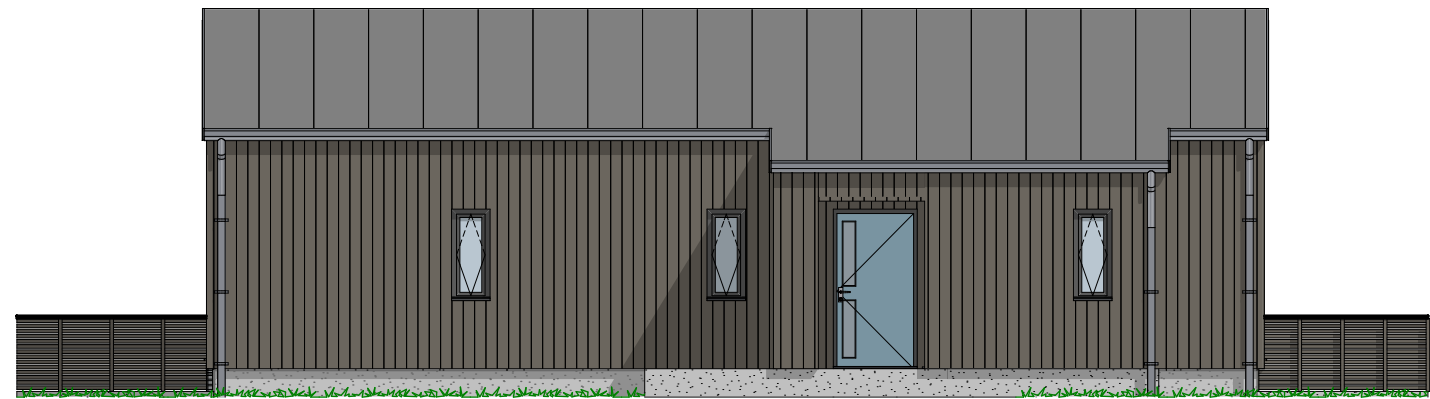

1:100 Fasade Nord




1:100 Fasade Vest

P-ROM		
U-etg		105,7
H-etg		144,6
		250,3 m²

Tiltakshaver Iselin Rosvold og Cato Øvstegård
Forhandler Vestkyst Bygg AS
#Adresse
VESTLANDSHUS ARKITEKTER AS - 6018 ÅLESUND - TLF 70178900
TEGNINGEN MÅ HVERKEN HELT ELLER DELVIS KOPIERES ELLER BENYTTES VED TILTAK SOM VESTLANDSHUS IKKE MEDVIRKER I


Tegningsnr.: 603
Gnr./Bnr.:
Prosjektnr.: 210146
Dato: 15.06.2021

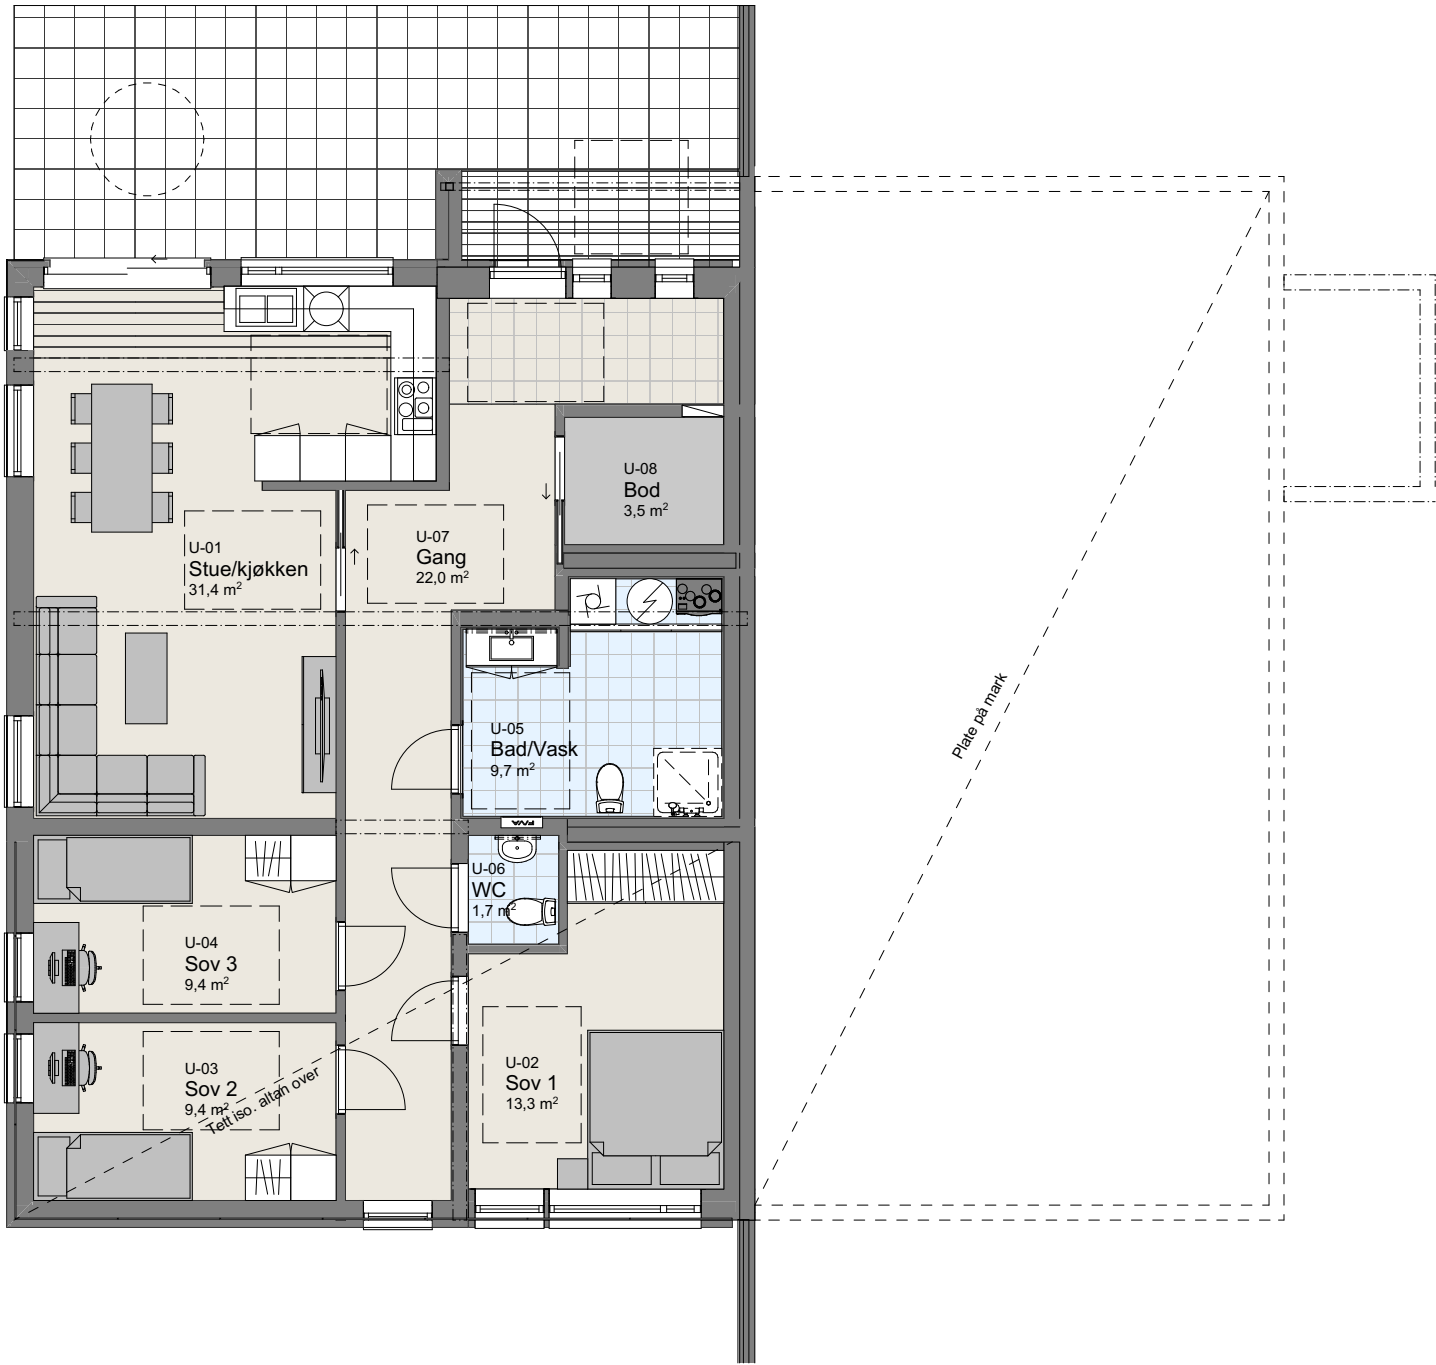

1:100 U. Etasje

Tiltakshaver Iselin Rosvold og Cato Øvstegård
Forhandler Vestkyst Bygg AS
#Adresse
VESTLANDSHUS ARKITEKTER AS - 6018 ÅLESUND - TLF 70178900
TEGNINGEN MÅ HVERKEN HELT ELLER DELVIS KOPIERES ELLER BENYTTES VED TILTAK SOM VESTLANDSHUS IKKE

Tegningsnr.: 604
Gnr./Bnr.
Prosjektnr.: 210146
Dato: 15.06.2021

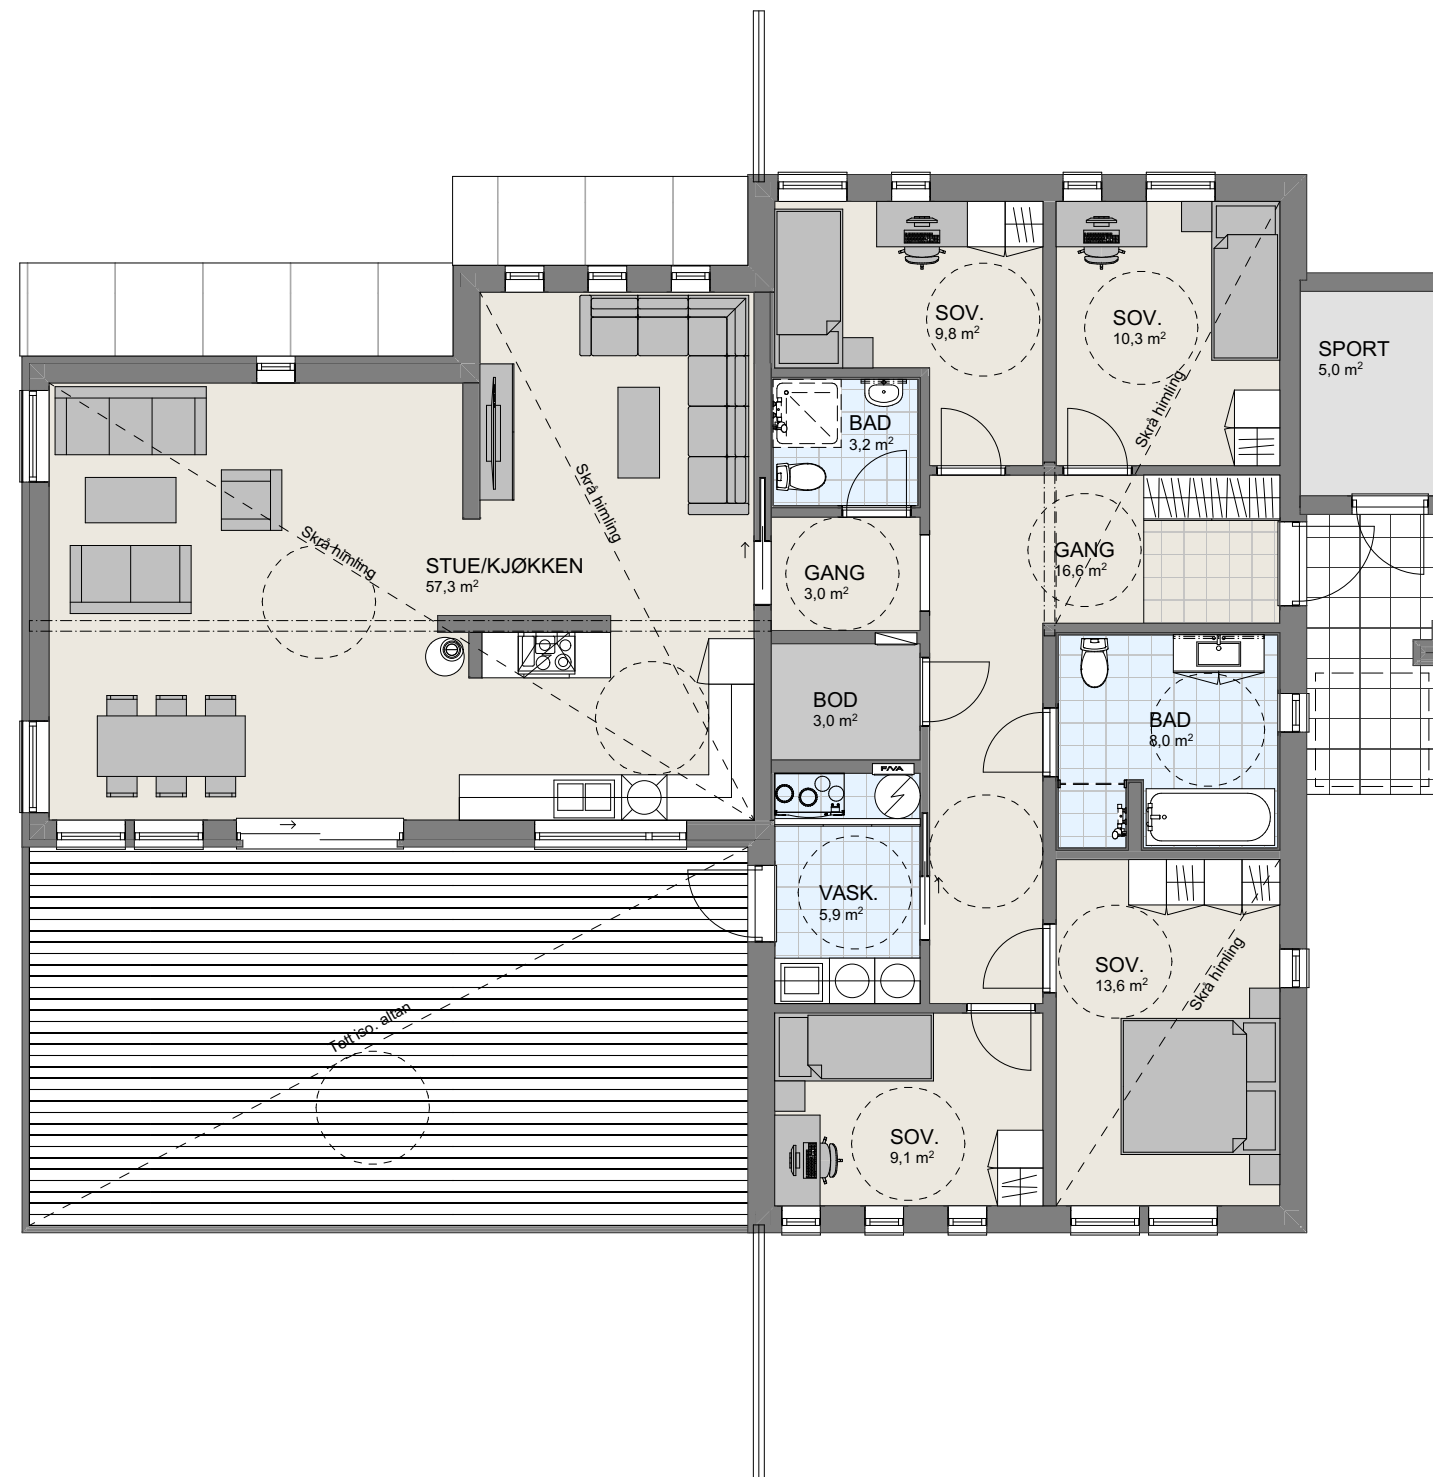

1:100 H. Etasje