

Tiltak: #Tiltak





TEGNINGEN MÅ HVERKEN HELT ELLER DELVIS KOPIERES ELLER BENYTTES VED TILTAK SOM VESTLANDSHUS IKKE MEDVIRKER I

Arealberegninger iht. NS-3940:2023			Arealberegninger iht. NS-3940		
BRA-i			BRA		
	U.etg - Leilighet	63,6		U-etg Sportsbod	7,7
	U.etg	49,4		U-etg OA	26,7
	H.etg	127,5		U-etg Lydvegg	2,9
BRA-e				U-etg Leilighet	63,6
	U.etg	10,0		U-etg	49,4
		250,4 m²		H-etg OA	7,9
Terrasse- og balkongareal				H-etg	128,2
TBA					286,3 m²
	U.etg	31,3	P-ROM		
	H.etg	31,4		U-etg Leilighet	58,7
		62,7 m²		U-etg	49,4
				H-etg	124,6
					232,7 m²
			BYA		
				Overbygd	42,9
				Bygningskropp	143,8
					186,6 m²




Tiltak: #Tiltak

TEGNINGEN MÅ HVERKEN HELT ELLER DELVIS KOPIERES ELLER BENYTTES VED TILTAK SOM VESTLANDSHUS IKKE MEDVIRKER I

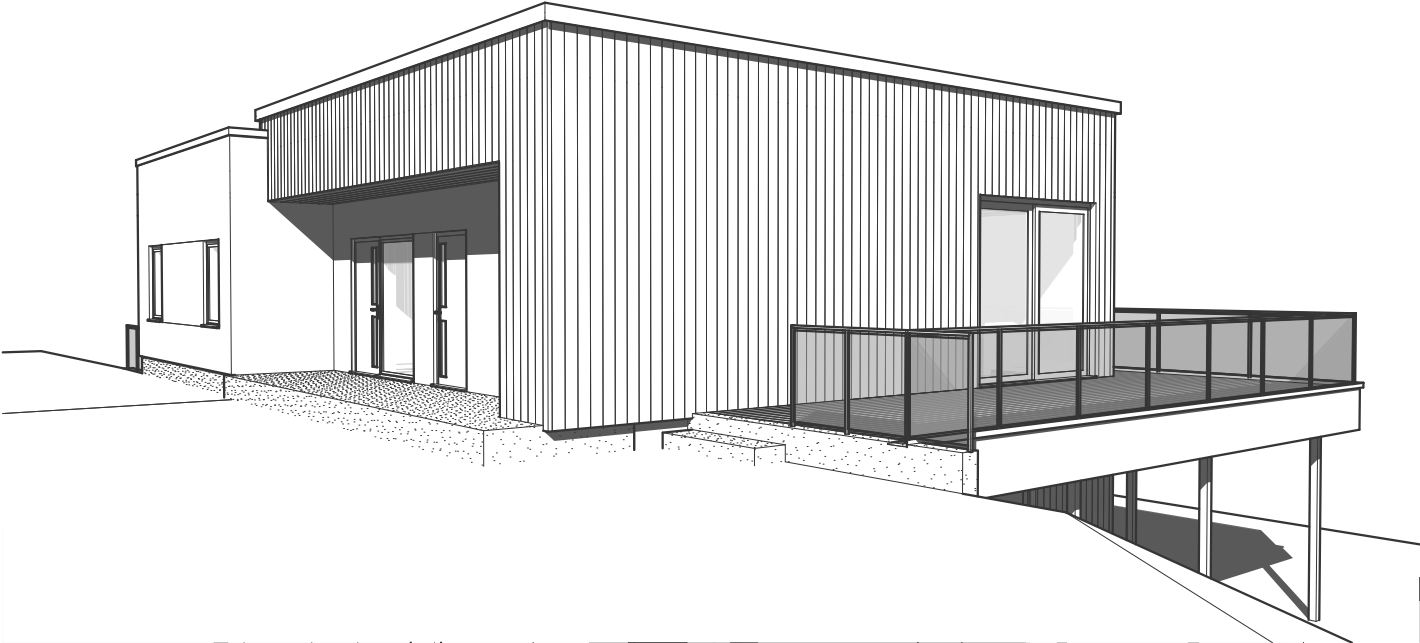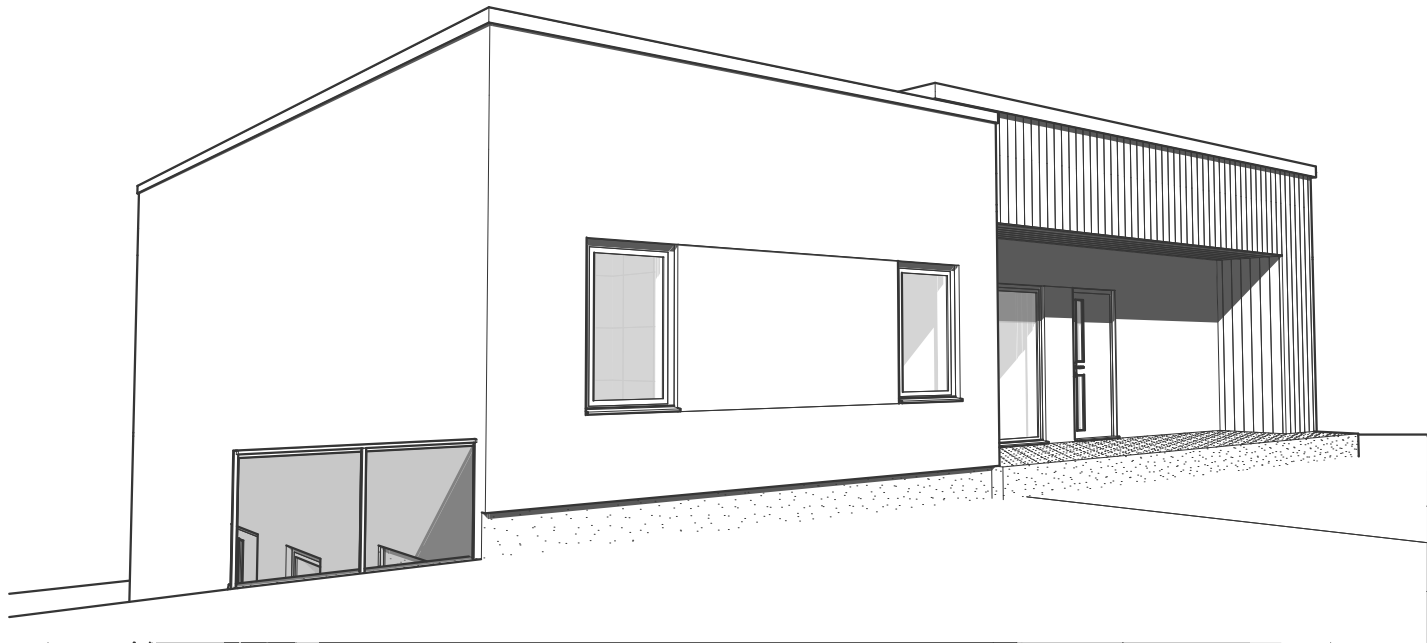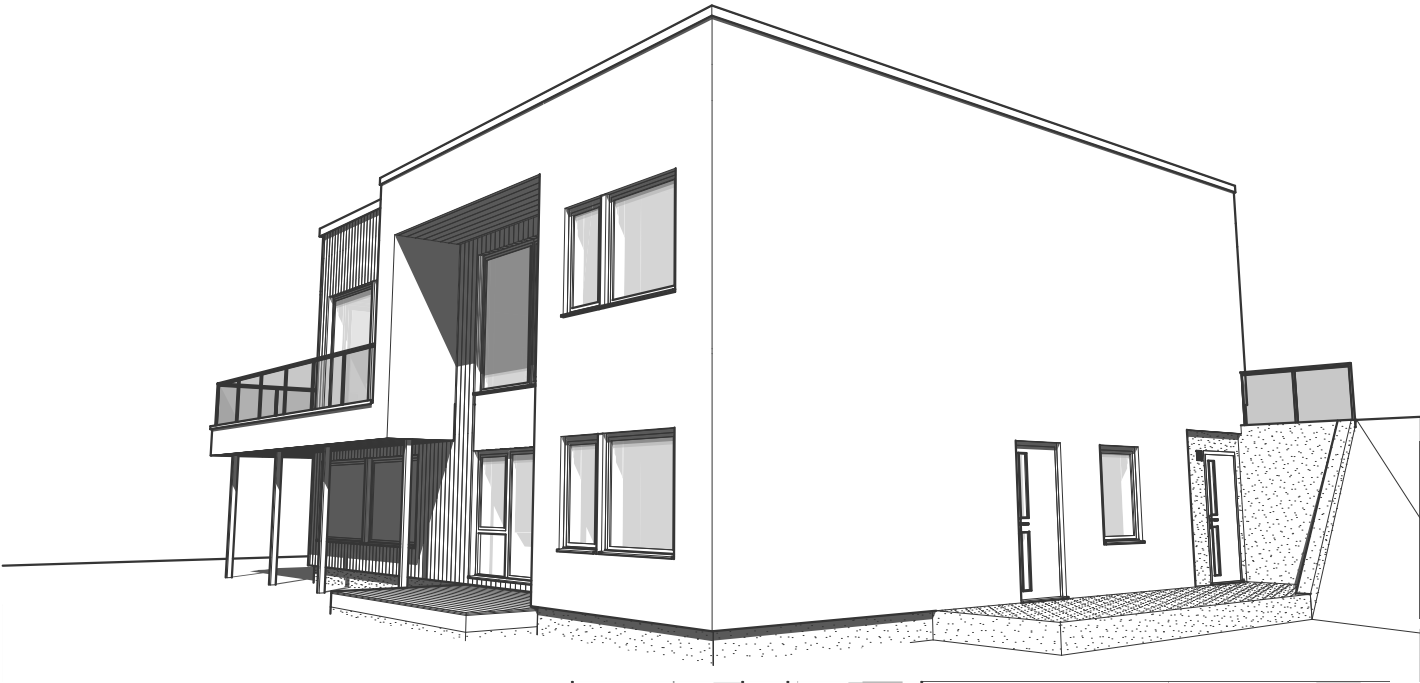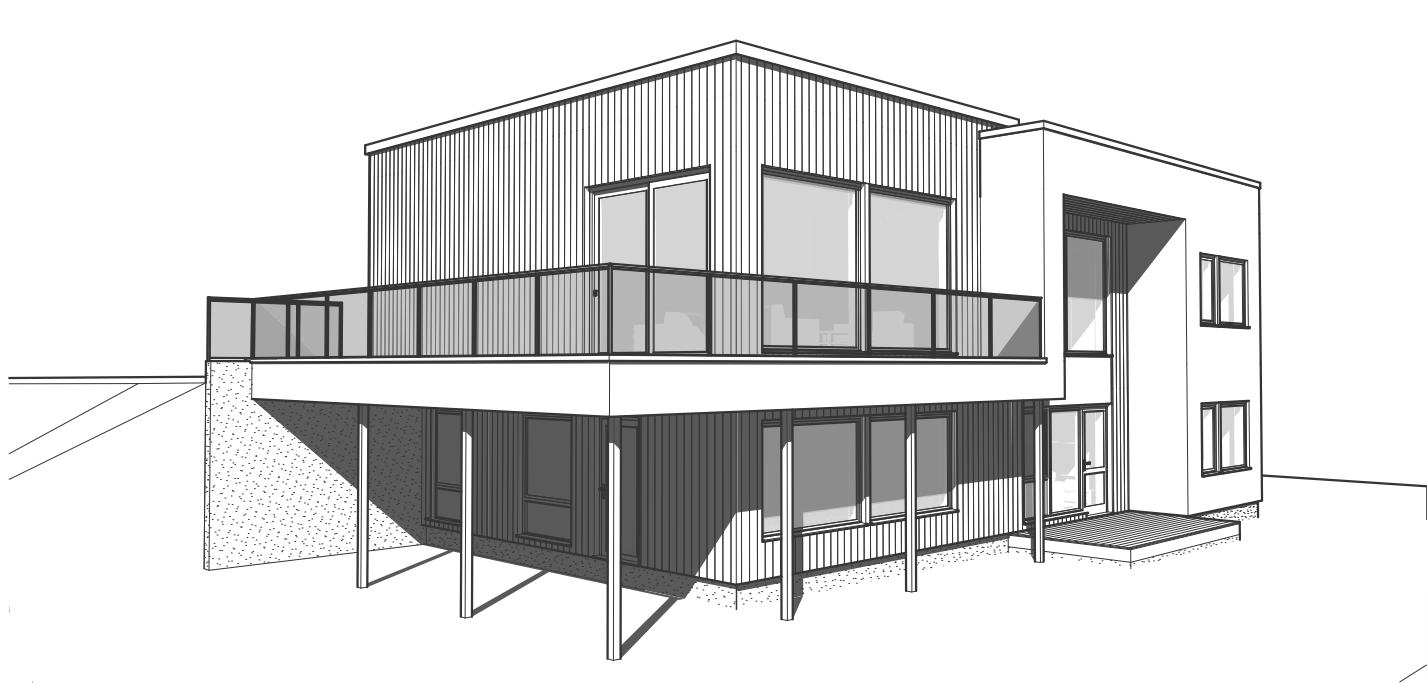


Tiltak: #Tiltak

TEGNINGEN MÅ HVERKEN HELT ELLER DELVIS KOPIERES ELLER BENYTTES VED TILTAK SOM VESTLANDSHUS IKKE MEDVIRKER I

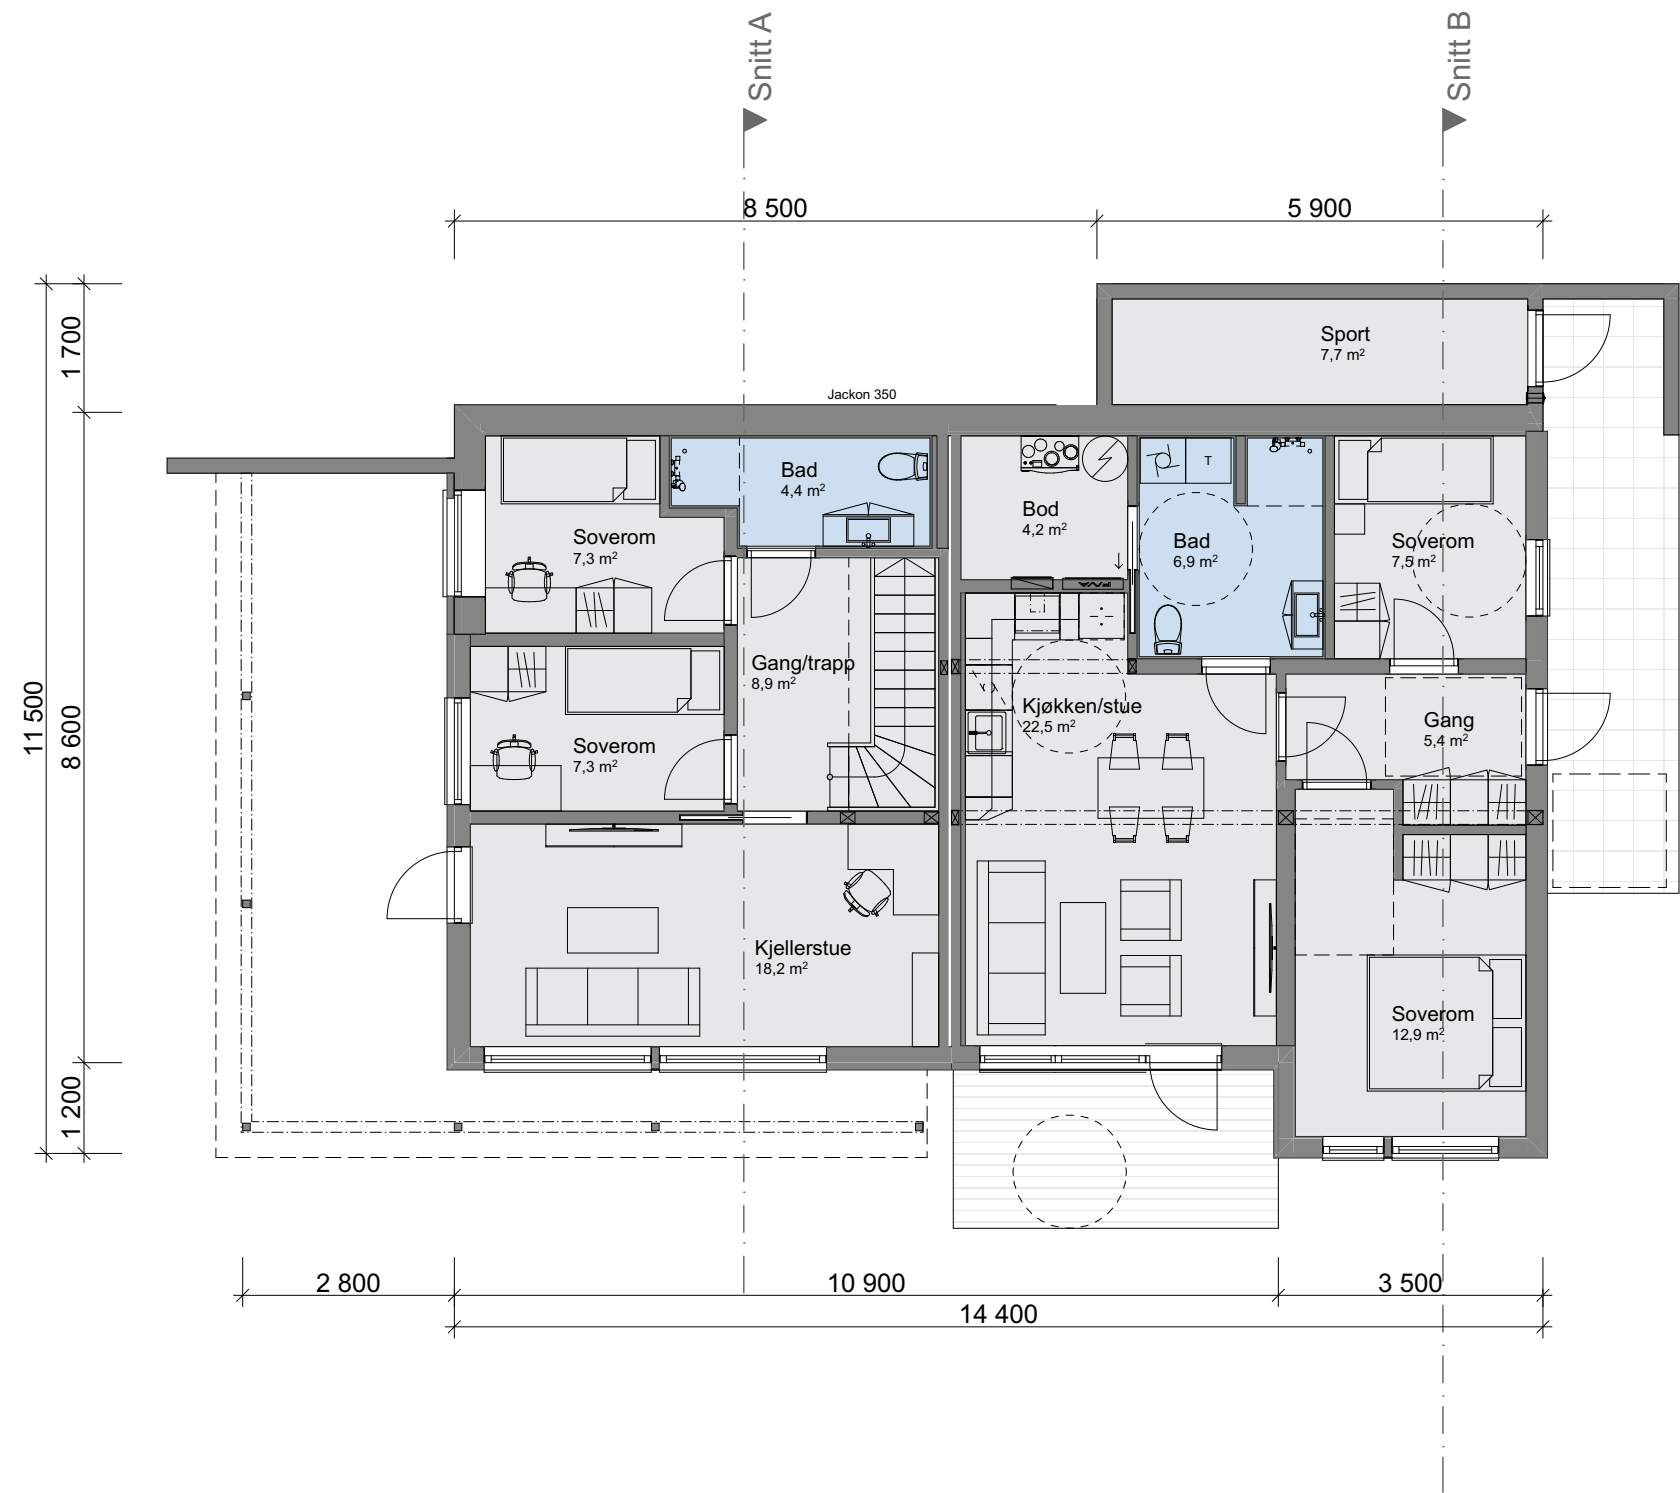

Tiltak: #Tiltak

TEGNINGEN MÅ HVERKEN HELT ELLER DELVIS KOPIERES ELLER BENYTTES VED TILTAK SOM VESTLANDSHUS IKKE MEDVIRKER I

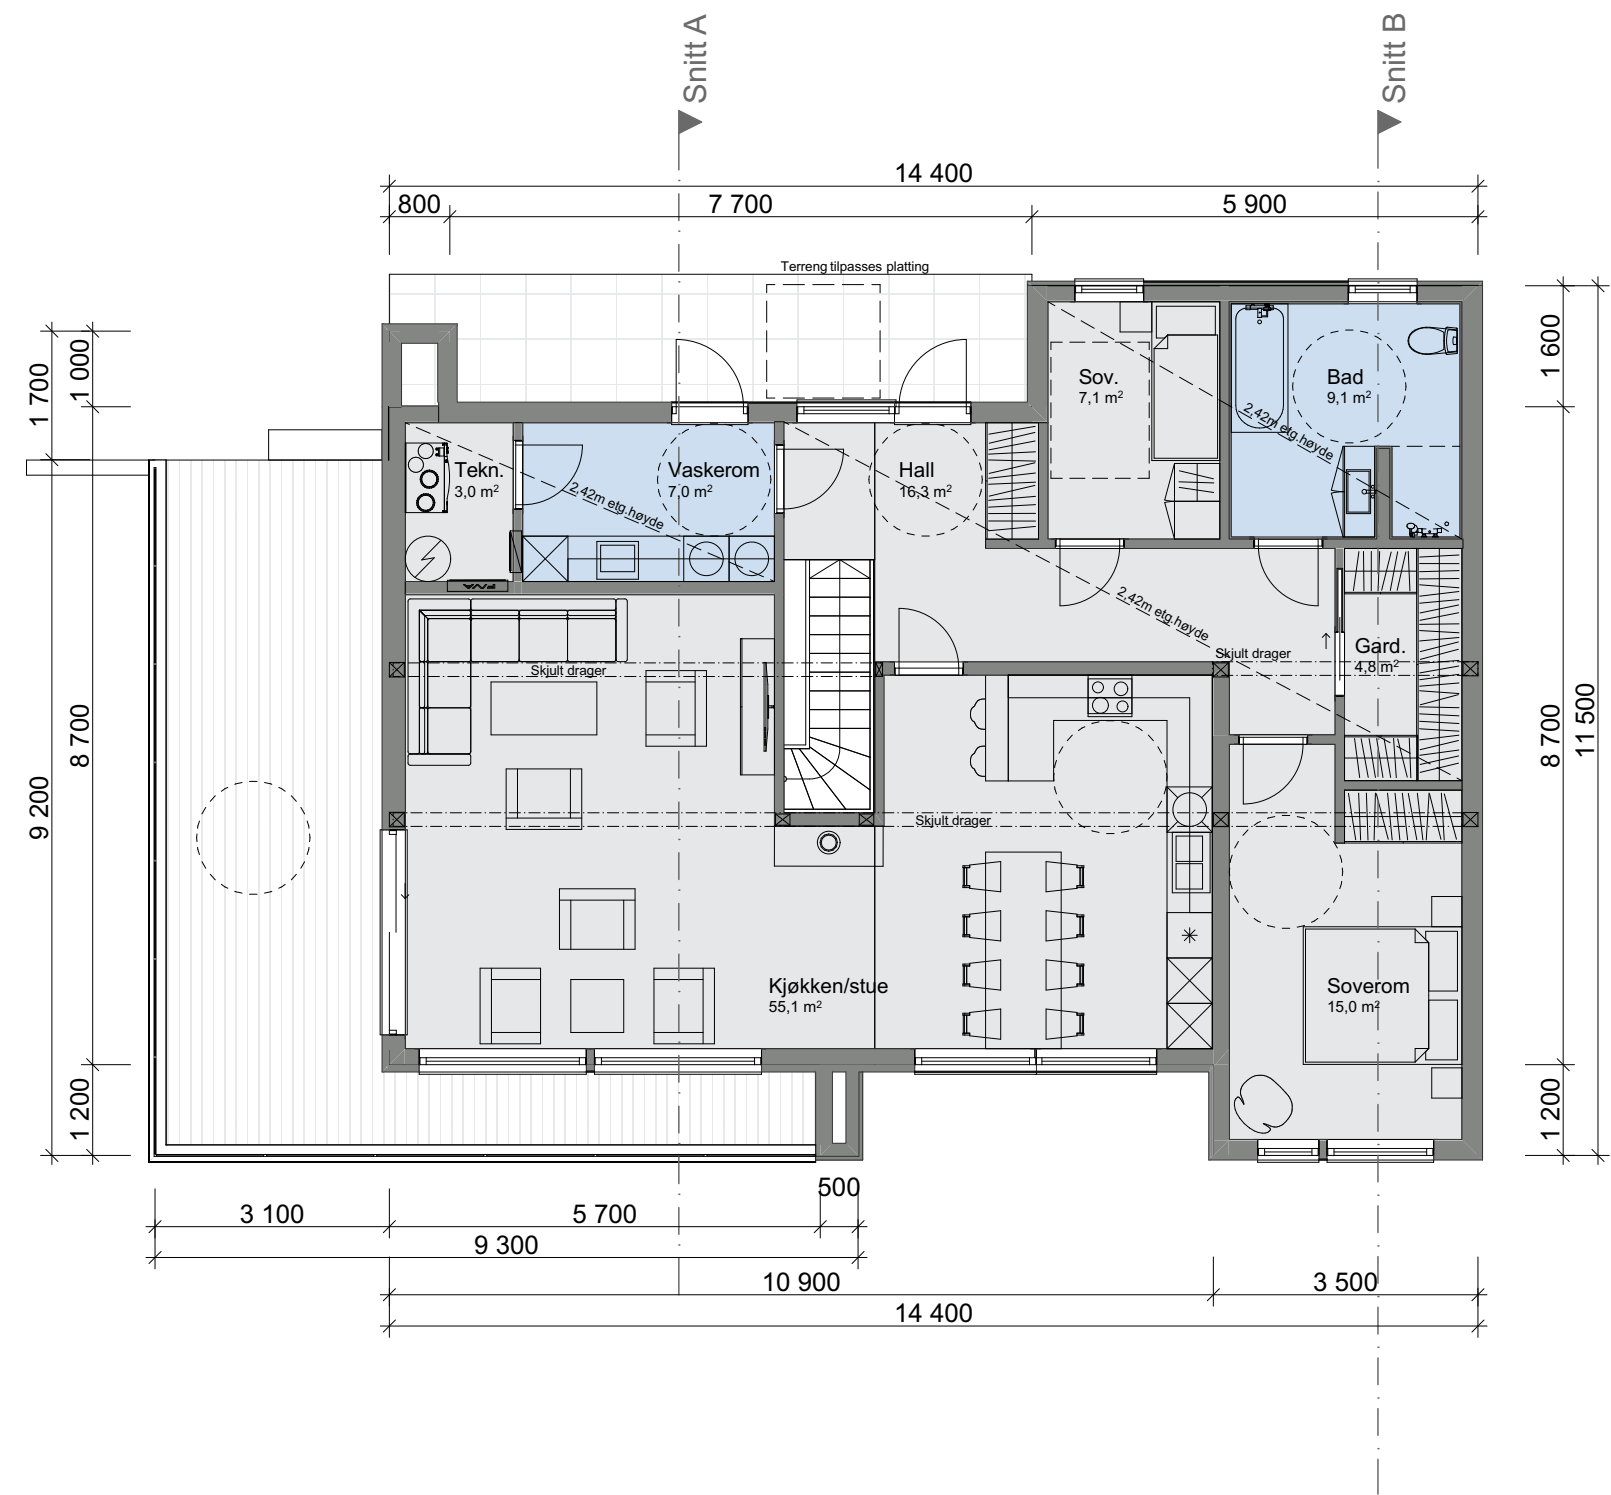

Tiltak: #Tiltak

TEGNINGEN MÅ HVERKEN HELT ELLER DELVIS KOPIERES ELLER BENYTTES VED TILTAK SOM VESTLANDSHUS IKKE MEDVIRKER I

