



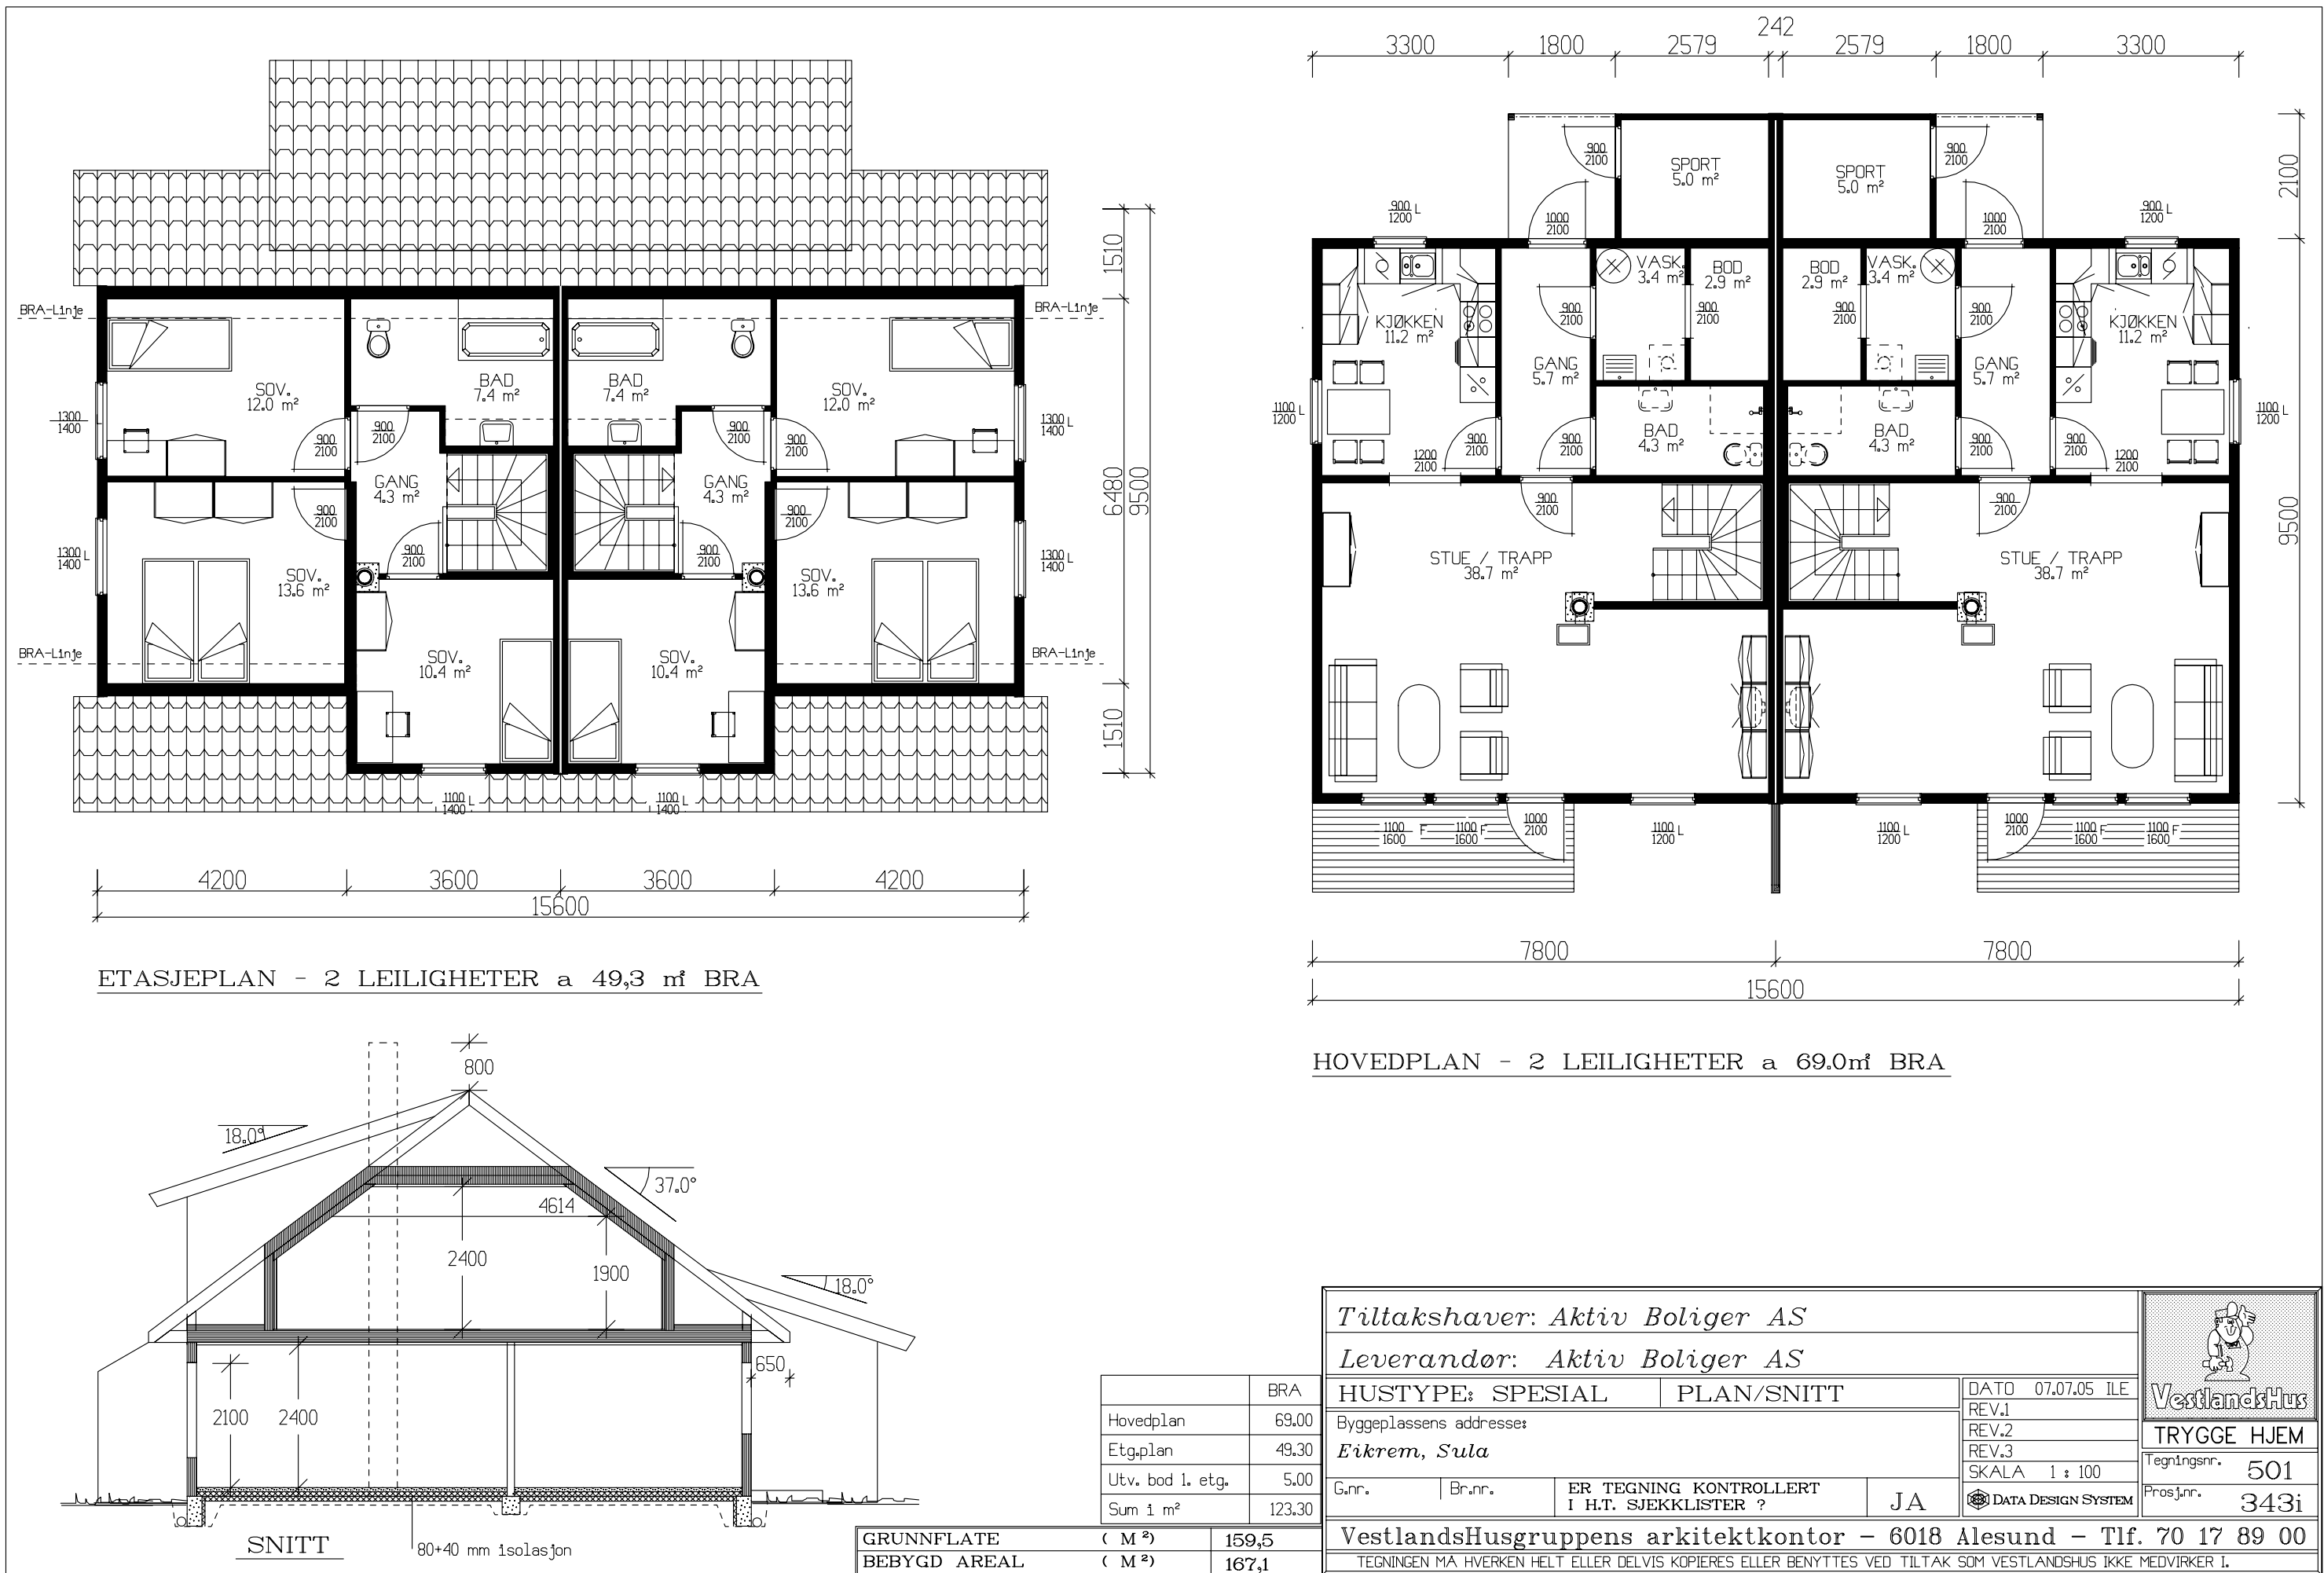

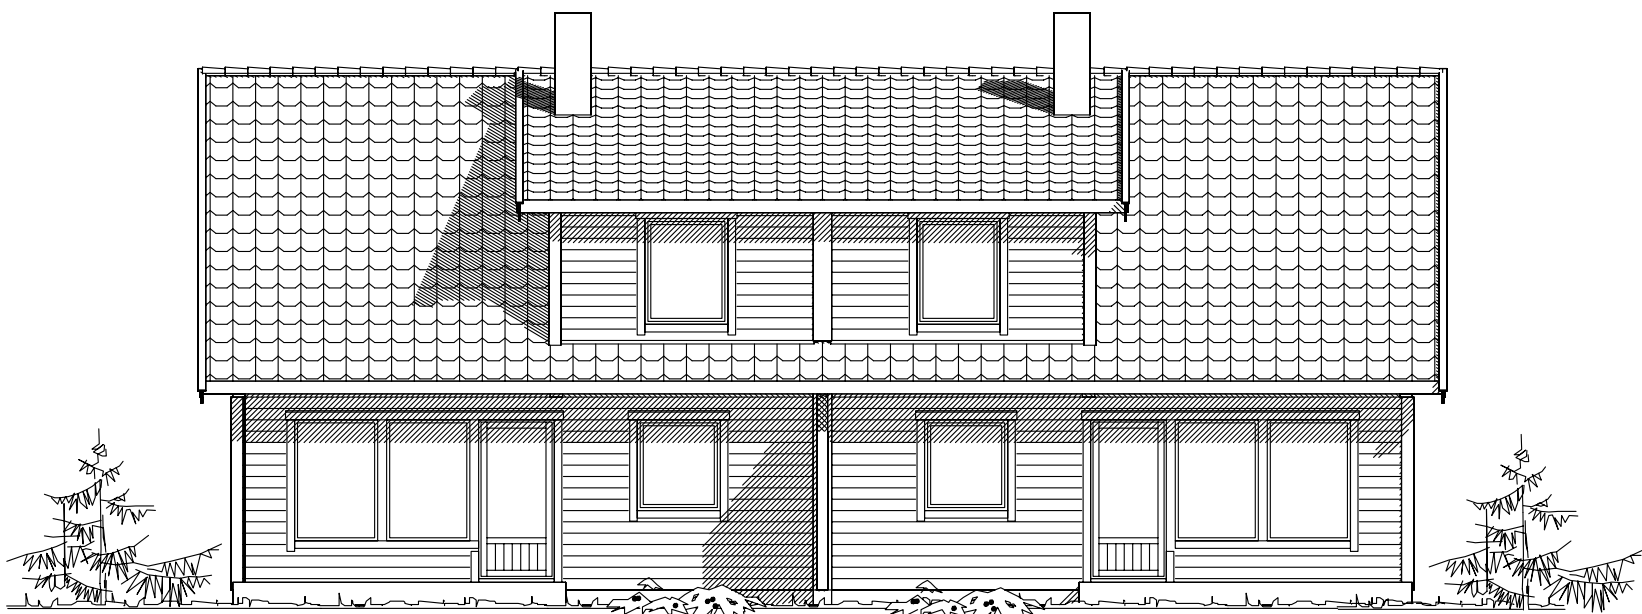

Fasade mot nord



Fasade mot vest



Fasade mot sør



Fasade mot øst

UTFORMING AV TILTAK BEKREFTES FOREVIST:				
Nabo.nr.	G.nr.	Br.nr.	Dato	S1gn.
Nabo.nr.	G.nr.	Br.nr.	Dato	S1gn.
Nabo.nr.	G.nr.	Br.nr.	Dato	S1gn.
Nabo.nr.	G.nr.	Br.nr.	Dato	S1gn.

Tiltakshaver: Aktiv Boliger AS				 VestlandsHus	
Leverandør: Aktiv Boliger AS					
HUSTYPE: SPESIAL		FASADER			DATE 07.07.05 ILE
Byggeplassens adresse: Eikrem, Sula					REV.1
					REV.2
G.nr.		B.nr.		REV.3	
ER TEGNING KONTROLLERT I H.T. SJEKKLISTER ?		JA		SKALA 1 : 100	
				 DATA DESIGN SYSTEM	
TRYGGE HJEM					
VestlandsHusgruppens arkitektkontor – 6018 Alesund – Tlf. 70 17 89 00				Tegningsnr. 502	
TEGNINGEN MÅ HVERKEN HELT ELLER DELVIS KOPIERES ELLER BENYTTES VED TILTAK SOM VESTLANDSHUS IKKE MEDVIRKER I.				Prosj.nr. 343i	