


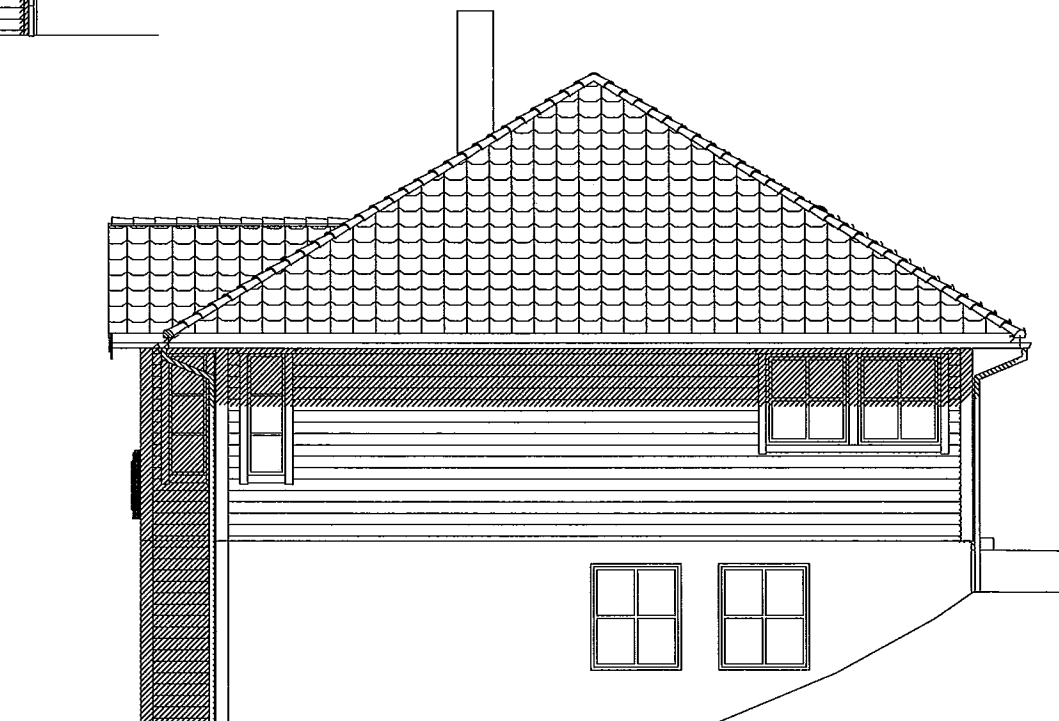


Fasade mot



Fasade mot

Prosjektert etter TEK 97 av 29.08.01

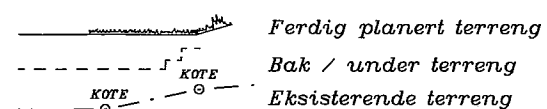


UTFORMING AV TILTAK BEKREFTES FOREVIST:

Nabo.nr.	G.nr.	Br.nr.	Dato	Sign.
Nabo.nr.	G.nr.	Br.nr.	Dato	Sign.
Nabo.nr.	G.nr.	Br.nr.	Dato	Sign.
Nabo.nr.	G.nr.	Br.nr.	Dato	Sign.


Tiltakshaver: Tor Egil Skarbø				 VestlandsHus	
Leverandør: Norvest Bygg AS					
Hustype: Spesial		Fasade 1-2			
Byggeplassens adresse: Hessa, Alesund Kommune		ARKIV NR.			
G.nr. 118	Br.nr. 798	ER TEGNING KONTROLLERT I H.T. SJEKKLISTER ?		JA	
VestlandsHusgruppens arkitektkontor - 6018 Alesund - Tlf. 70 17 89 00				TEGNINGEN MÅ HVERKEN HELT ELLER DELVIS KOPIERES ELLER BENYTTES VED TILTAK SOM VESTLANDSHUS IKKE MEDVIRKER I.	

DATO 29.06.09 01	REV.1 28.08.09 01
REV.2 16.12.09 01	REV.3 19.01.10 01
SKALA 1 : 100	
DATA DESIGN SYSTEM	

TRYGGE HJEM
Tegningsnr. 501
Prosj.nr. 047L

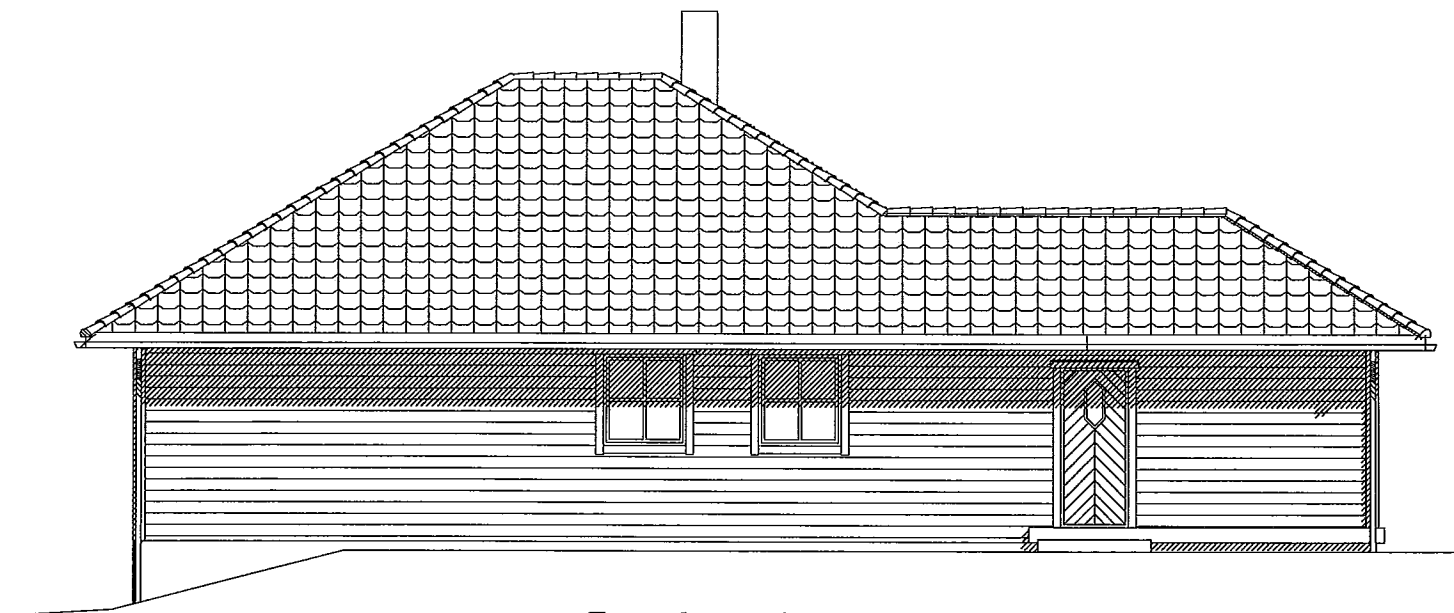

Fasade mot

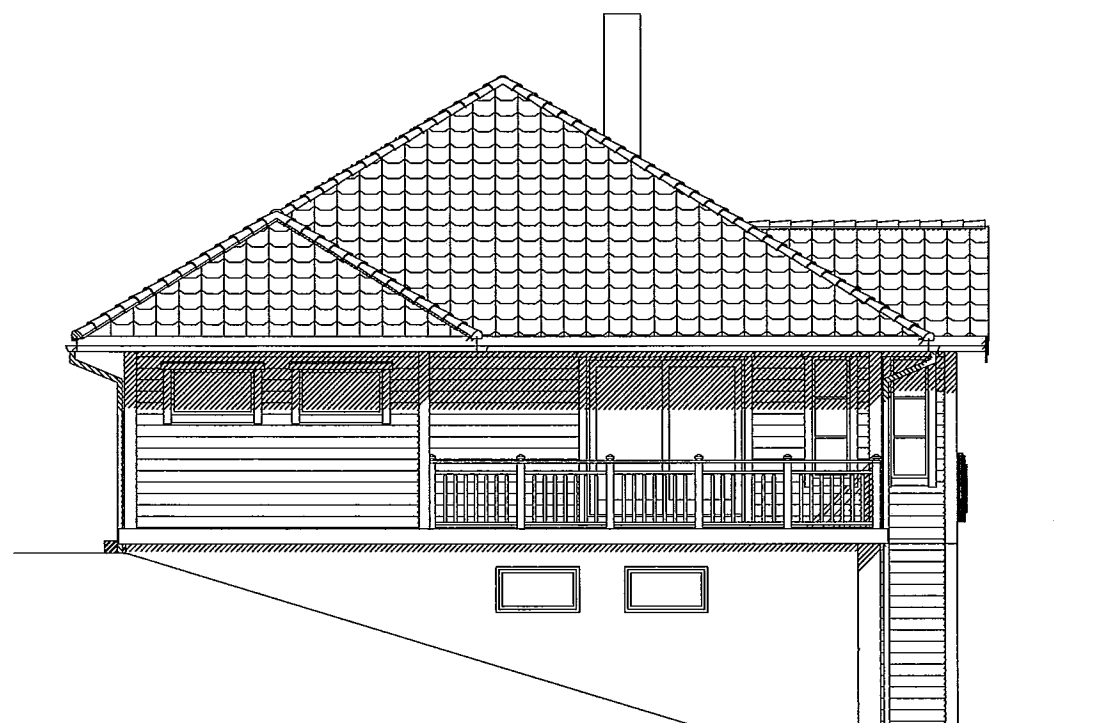

Fasade mot



Prosjektert etter TEK 97 av 29.08.01

Ferdig planert terreng
Bak / under terreng
Eksisterende terreng

UTFORMING AV TILTAK BEKREFTES FOREVIST:


Nabo.nr.	G.nr.	Br.nr.	Dato	Sign.
Nabo.nr.	G.nr.	Br.nr.	Dato	Sign.
Nabo.nr.	G.nr.	Br.nr.	Dato	Sign.
Nabo.nr.	G.nr.	Br.nr.	Dato	Sign.



Tiltakshaver: Tor Egil Skarbø				 VestlandsHus TRYGGE HJEM Tegningsnr. 502 Prosj.nr. 047L	
Leverandør: Norvest Bygg AS					
Hustype: Spesial		Fasade 3-4			
Byggeplassens adresse: Hessa, Alesund Kommune		ARKIV NR.			
G.nr. 118	Br.nr. 798	ER TEGNING KONTROLLERT I H.T. SJEKKLISTER ?		JA	DATA DESIGN SYSTEM
VestlandsHusgruppens arkitektkontor – 6018 Alesund – Tlf. 70 17 89 00					
TEGNINGEN MÅ HVERKEN HELT ELLER DELVIS KOPIERES ELLER BENYTTES VED TILTAK SOM VESTLANDSHUS IKKE MEDVIRKER I.					

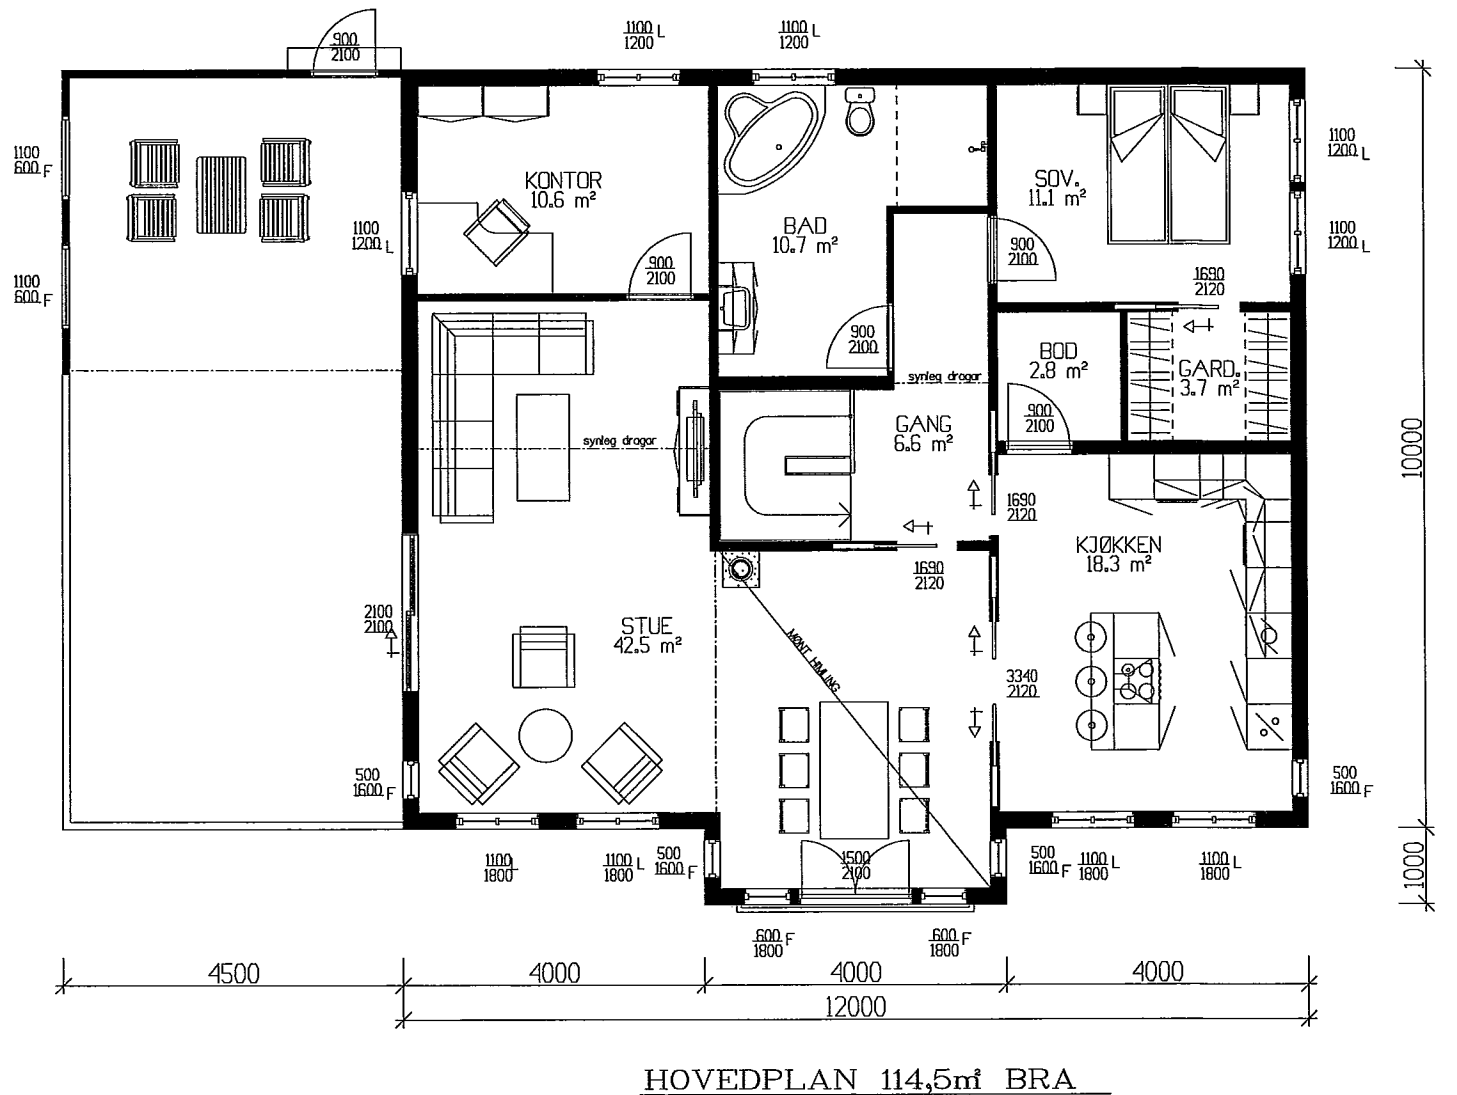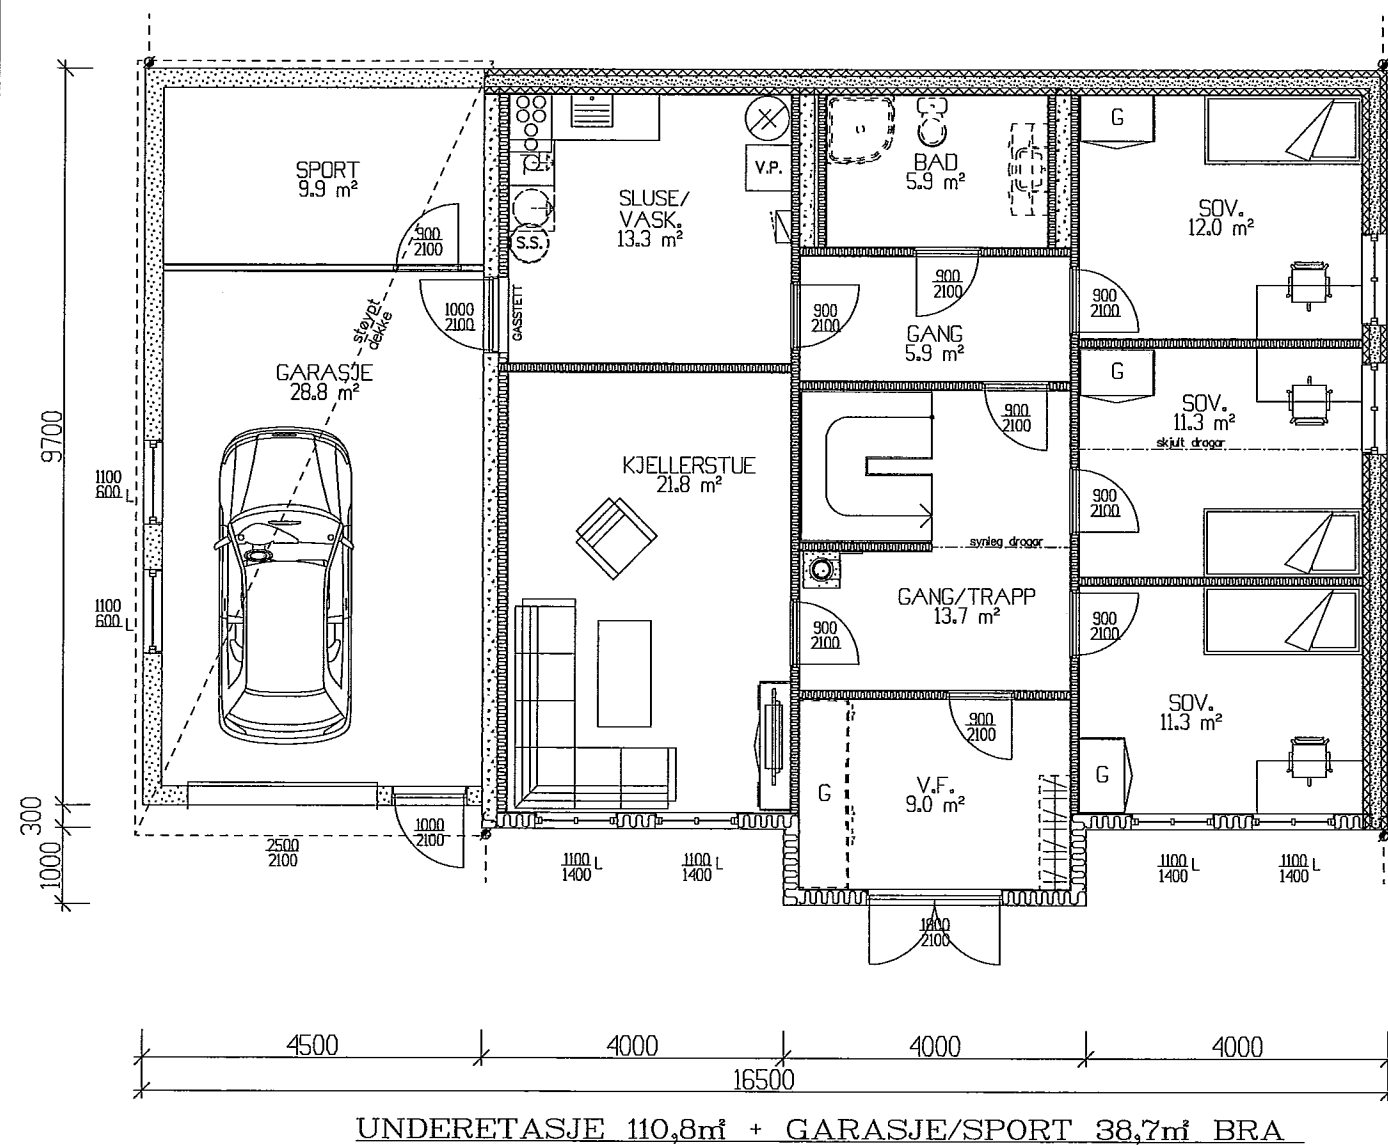

Arealberegninger 1 hht. NS 3940	Bruksareal BRA 1 m²		
	Pr etasje	Utvendig bod/garasje	Sum BRA
U. etg. plan	110.8	38.7	149.5
1. etg. plan	114.5	0.0	114.5
2. etg. plan	23.7	0.0	23.7
SUM :	249.0	38.7	287.7
BYA :	167.7	0.0	167.7
Grunnflate/ fotavtrykk :	167.7		

Tiltakshaver: Tor Egil Skarbo			
Leverandør: Norvest Bygg AS			
Hustype: Spesial		Plan	
Byggeplassens adresse:		ARKIV NR.	
Hessa, Alesund Kommune			
G.nr. 118	Br.nr. 798	ER TEGNING KONTROLLERT I H.T. SJEKKLISTER ?	JA
VestlandsHusgruppens arkitektkontor – 6018 Alesund – Tlf. 70 17 89 00			
TEGNINGEN MÅ HVERKEN HELT ELLER DELVIS KOPIERES ELLER BENYTTES VED TILTAK SOM VESTLANDSHUS IKKE MEDVIRKER I.			

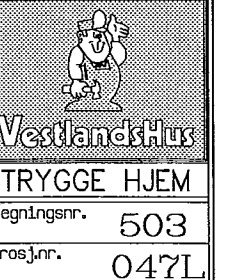

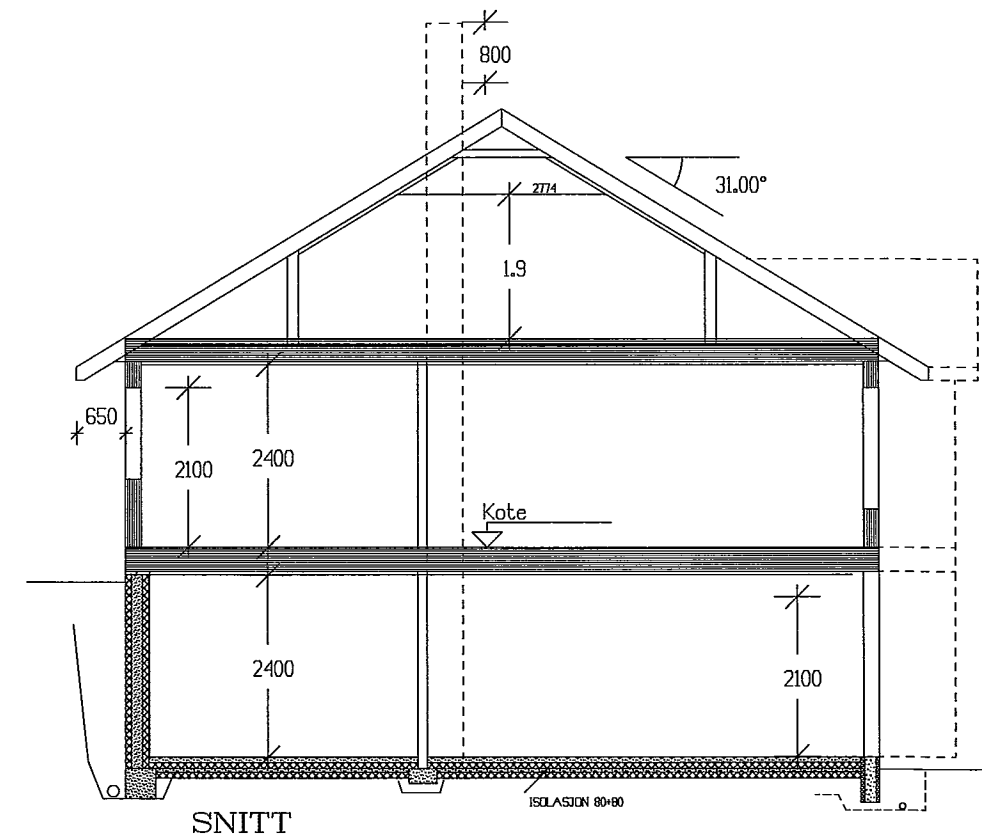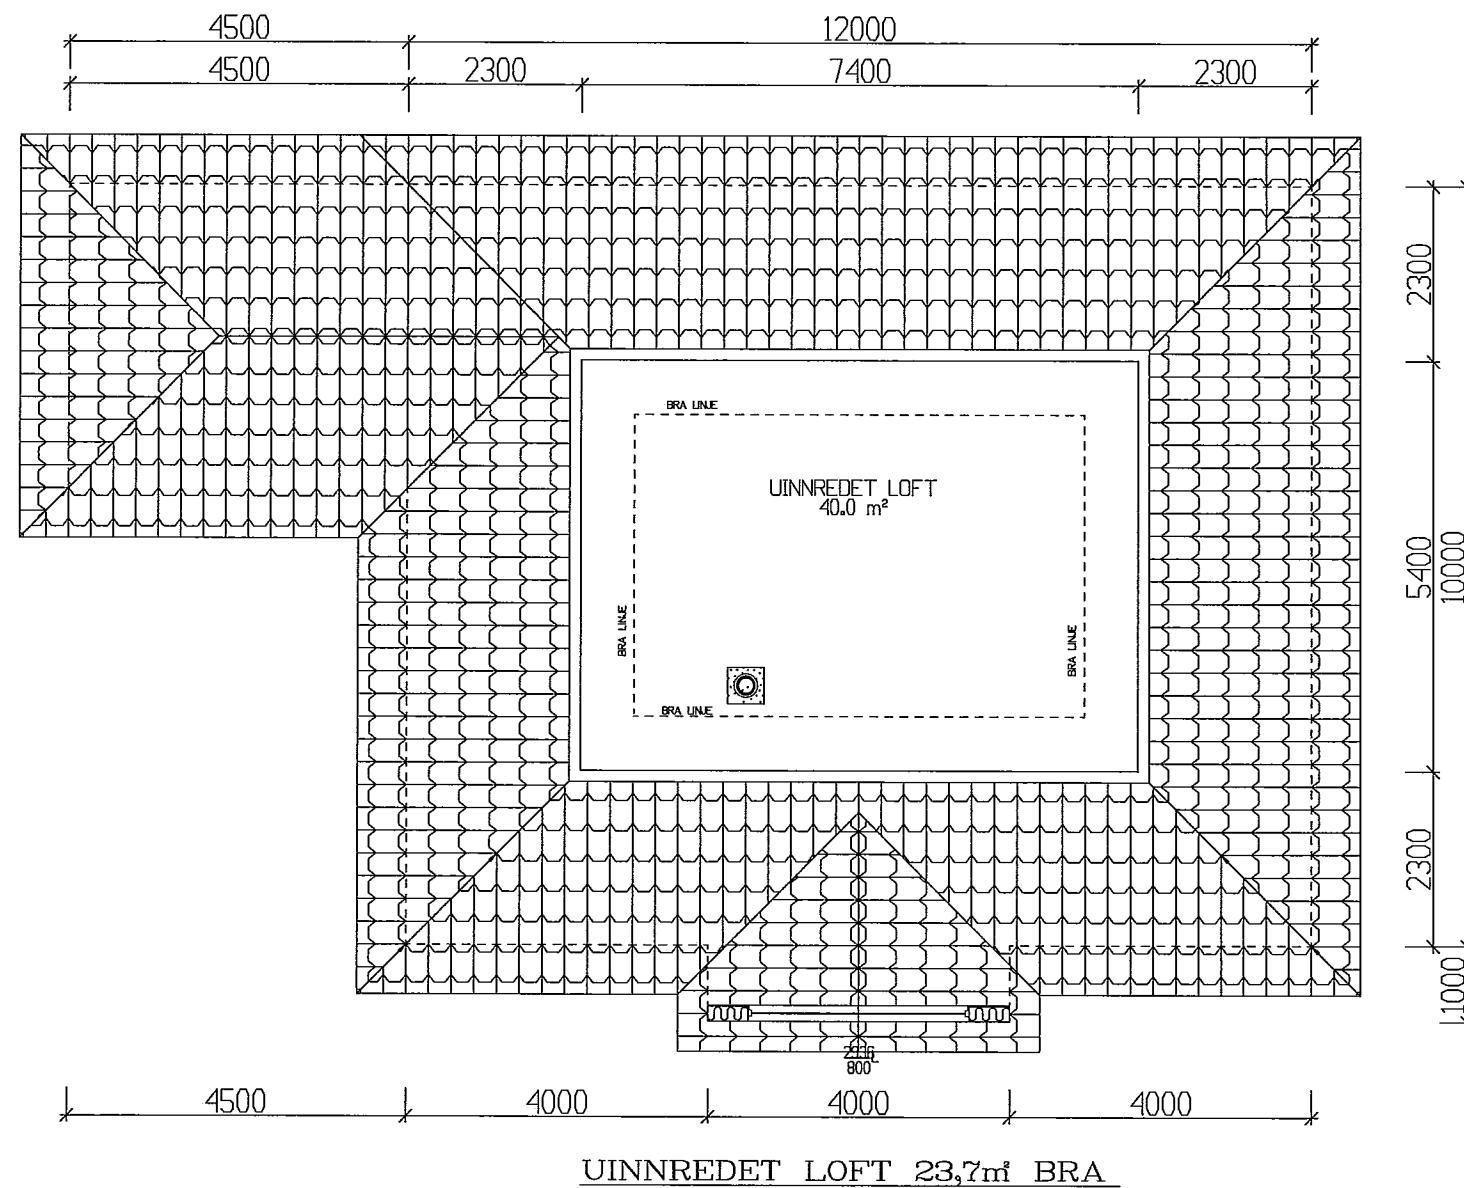

Tiltakshaver: Tor Egil Skarbo						 VestlandsHus TRYGGE HJEM Tegningsnr. 504 Prosj.nr. 047L
Leverandør: Norvest Bygg AS						
Hustype: Spesial			Plan		DATO 29.06.09 oi REV.1 28.08.09 oi REV.2 16.12.09 oi REV.3 19.01.10 oi SKALA 1 : 100	
Byggeplassens adresse:			ARKIV NR.		DATA DESIGN SYSTEM	
Hessa, Alesund Kommune						
G.nr. 118	Br.nr. 798	ER TEGNING KONTROLLERT I H.T. SJEKKLISTER ?		JA		
VestlandsHusgruppens arkitektkontor – 6018 Alesund – Tlf. 70 17 89 00						
TEGNINGEN MÅ HVERKEN HELT ELLER DELVIS KOPIERES ELLER BENYTTES VED TILTAK SOM VESTLANDSHUS IKKE MEDVIRKER I.						