




Fasade mot .



Fasade mot .

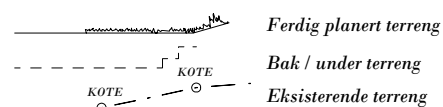

UTFORMING AV TILTAK BEKREFTES FOREVIST:

Nabo.nr.	G.nr.	Br.nr.	Dato	Sign.
Nabo.nr.	G.nr.	Br.nr.	Dato	Sign.
Nabo.nr.	G.nr.	Br.nr.	Dato	Sign.
Nabo.nr.	G.nr.	Br.nr.	Dato	Sign.


		Tiltakshaver: Arne Norstrand	
		Forhandler: BTHUS AS	
Hustype: Kolåstinden		Fasade 1 og 2	
Byggeplassens adresse: Holten, 6800 Førde		ARKIV NR.:	DATO 28.01.09 REV.1 16.10.12 vhh REV.2 REV.3
G.nr.	Br.nr.	Er tegning klarert for bestilling, kontrakt og søkning ?	TRYGGE HJEM SKALA 1 : 100 Tegningsnr. 501 Prosj.nr. 279v
		Nei	DATA DESIGN SYSTEM
VESTLANDSHUSGRUPPENS ARKITEKTKONTOR - 6018 ÅLESUND - TLF. 70 17 89 00			
TEGNINGEN MÅ HVERKEN HELT ELLER DELVIS KOPIERES ELLER BENYTTES VED TILTAK SOM VESTLANDSHUS IKKE MEDVIRKER I.			



Fasade mot .



Fasade mot .

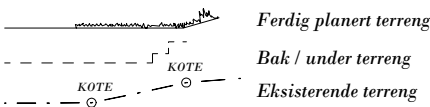


UTFORMING AV TILTAK BEKREFTES FOREVIST:				
Nabo.nr.	G.nr.	Br.nr.	Dato	Sign.
Nabo.nr.	G.nr.	Br.nr.	Dato	Sign.
Nabo.nr.	G.nr.	Br.nr.	Dato	Sign.
Nabo.nr.	G.nr.	Br.nr.	Dato	Sign.

		Tiltakshaver: Arne Norstrand	
		Forhandler: BTHUS AS	
Hustype: Kolåstinden		Fasade 3 og 4	
Byggeplassens adresse: Holten, 6800 Førde		ARKIV NR.:	DATO 28.01.09
			REV.1 16.10.12 vhh
			REV.2
			REV.3
G.nr.	Br.nr.	Er tegning klarert for bestilling, kontrakt og søkning ?	TRYGGE HJEM
		Nei	SKALA 1 : 100
			Tegningsnr. 502
			Prosj.nr. 279v
DATA DESIGN SYSTEM			
VESTLANDSHUSGRUPPENS ARKITEKTKONTOR - 6018 ÅLESUND - TLF. 70 17 89 00			
TEGNINGEN MÅ HVERKEN HELT ELLER DELVIS KOPIERES ELLER BENYTTES VED TILTAK SOM VESTLANDSHUS IKKE MEDVIRKER I.			




% vindu- og dørareal er beregnet til: -xx%
Gjennomsnittlig U-verdi er her:

 VESTLANDSHUS		Tiltakshaver: Arne Norstrand Forhandler: BTHUS AS	
Hustype: Kolåstinden		Plan	
Byggeplassens adresse: Holten, 6800 Førde		ARKIV NR.:	
G.nr.	Br.nr.	Er tegning klarert for bestilling, kontrakt og søkning ?	Nei
		 DATA DESIGN SYSTEM	TRYGGE HJEM SKALA 1 : 100 Tegningsnr. 503 Prosj.nr. 279v
VESTLANDSHUSGRUPPENS ARKITEKTKONTOR - 6018 ÅLESUND - TLF. 70 17 89 00			
TEGNINGEN MÅ HVERKEN HELT ELLER DELVIS KOPIERES ELLER BENYTTES VED TILTAK SOM VESTLANDSHUS IKKE MEDVIRKER I.			

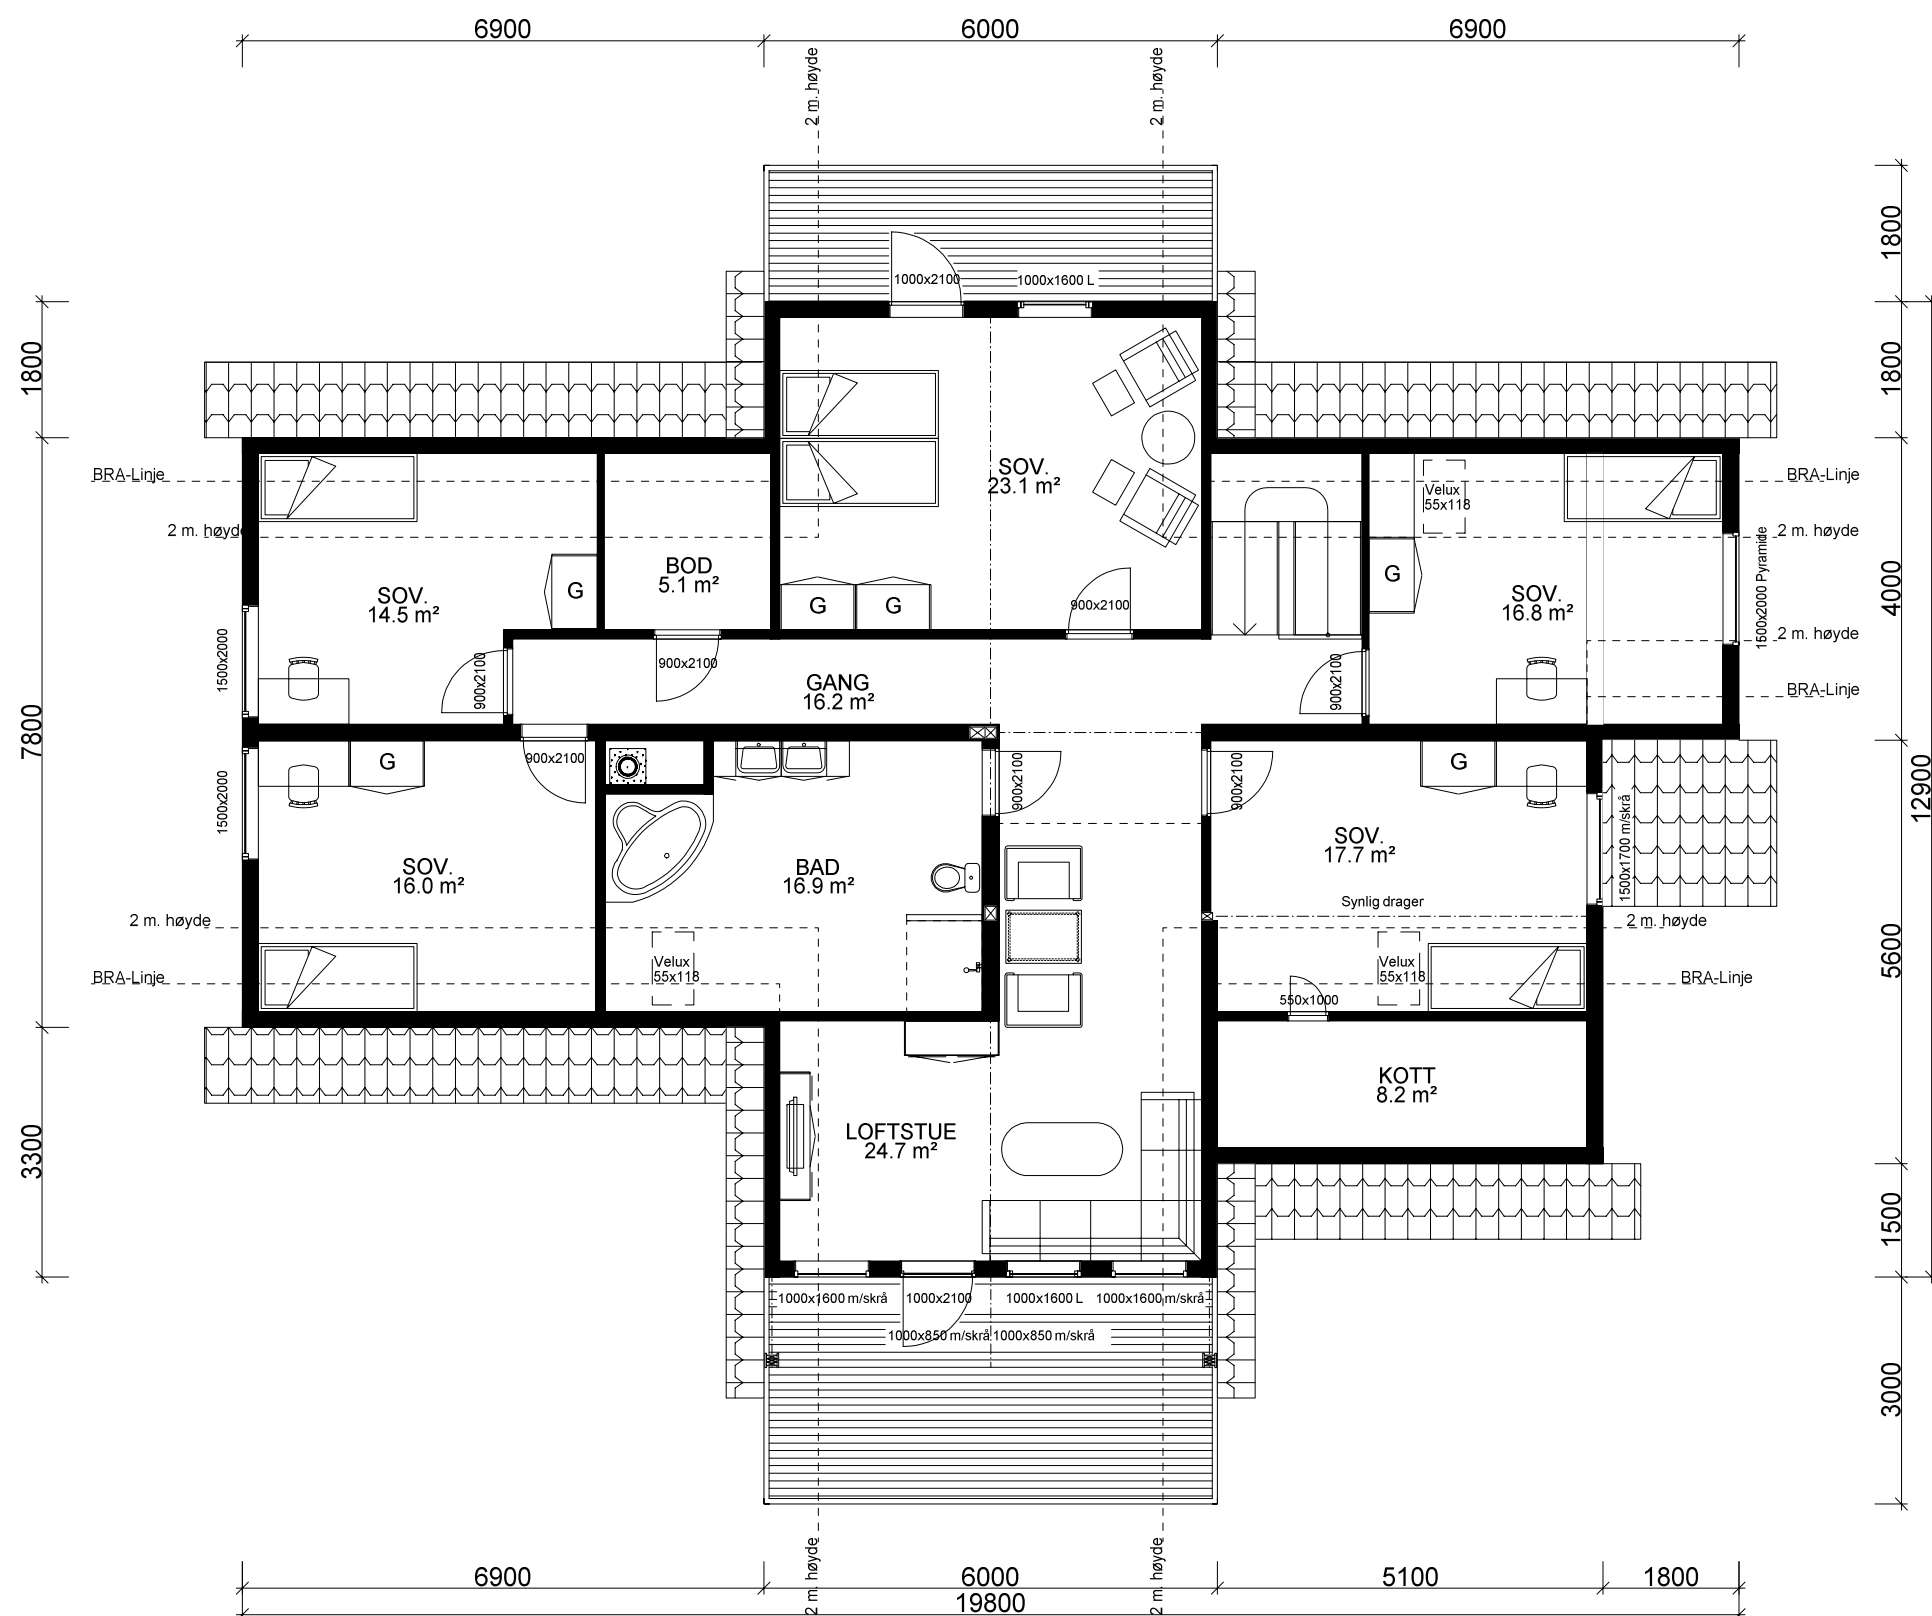


ETASJEPLAN LOFT: 154,5 m² BRA


 VESTLANDSHUS		Tiltakshaver: Arne Norstrand	
		Forhandler: BTHUS AS	
Hustype: Kolåstinden		Plan	
Byggeplassens adresse: Holten, 6800 Førde		ARKIV NR.:	DATO 28.01.09
			REV.1 16.10.12 vhh
			REV.2
			REV.3
G.nr.	Br.nr.	Er tegning klarert for bestilling, kontrakt og søkning ?	Nei
VESTLANDSHUSGRUPPENS ARKITEKTKONTOR - 6018 ÅLESUND - TLF. 70 17 89 00			TRYGGE HJEM
TEGNINGEN MÅ HVERKEN HELT ELLER DELVIS KOPIERES ELLER BENYTTES VED TILTAK SOM VESTLANDSHUS IKKE MEDVIRKER I.			SKALA 1 : 100
			Tegningsnr. 504
			Prosj.nr. 279v

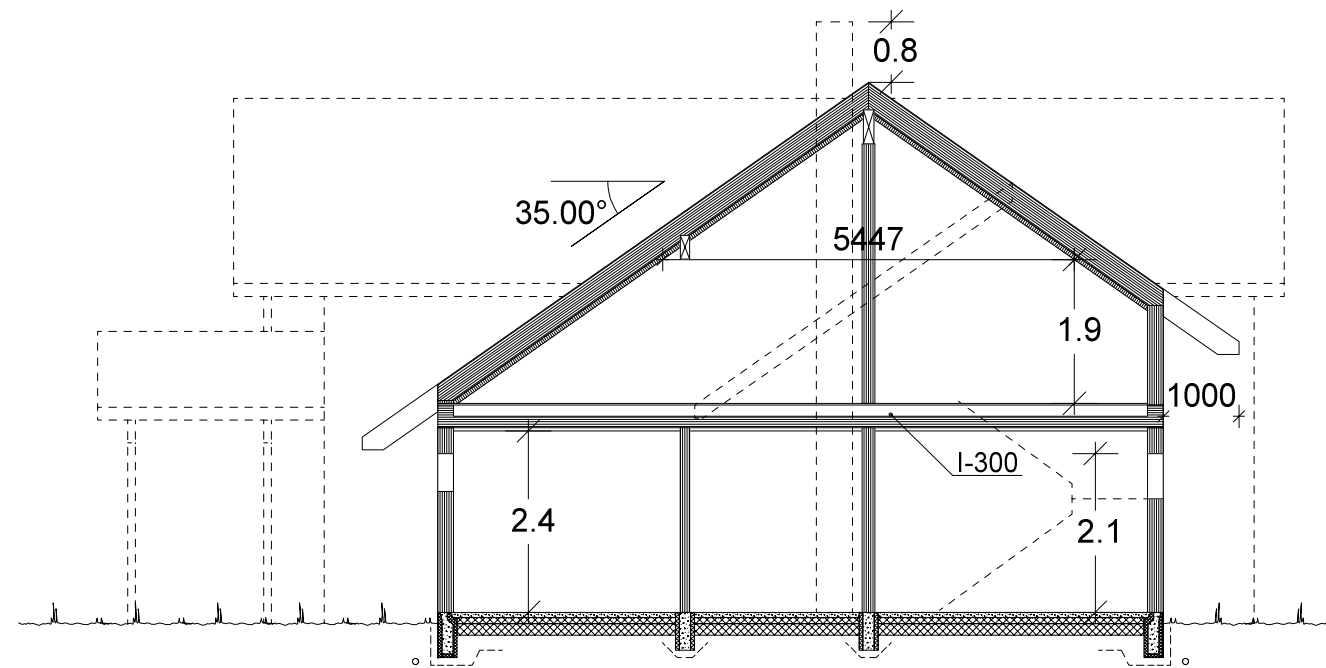


Snitt kjøkken/vask

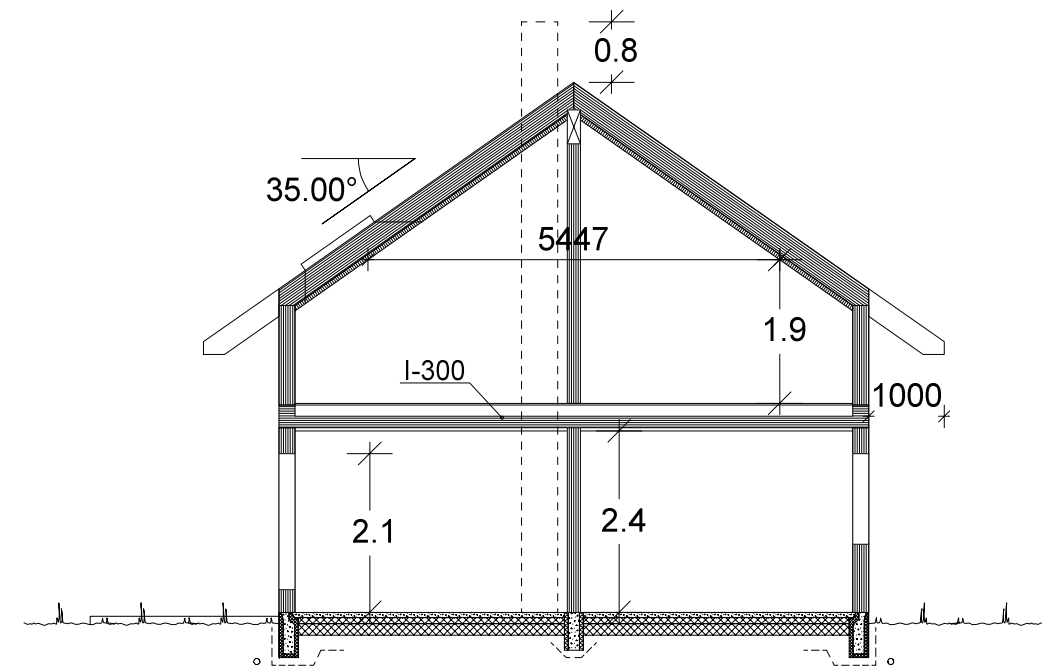

Snitt stue

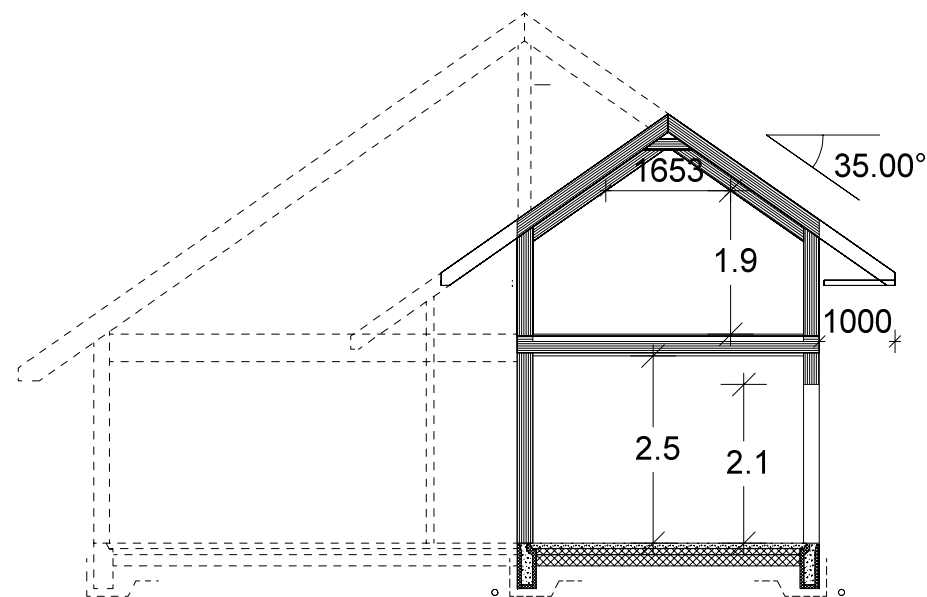

Snitt sport

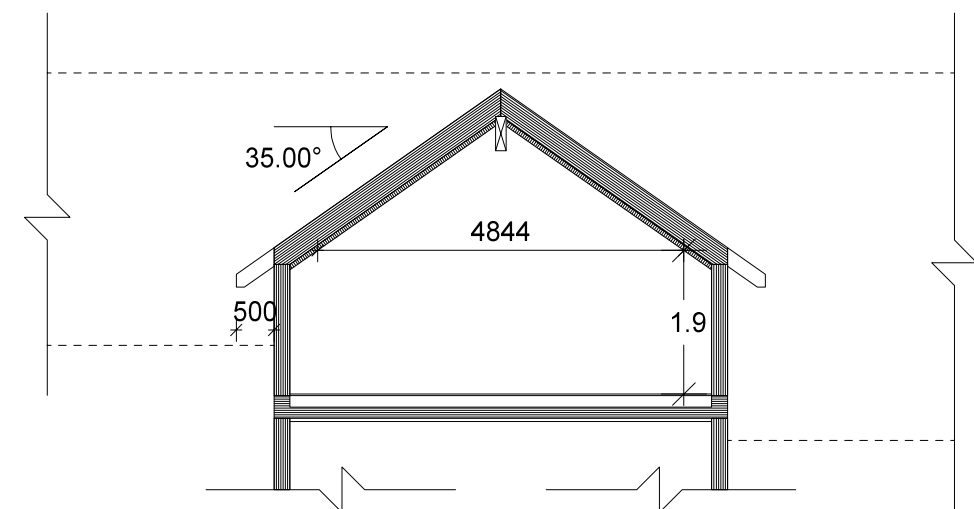

Snitt arker

VESTLANDS HUS		Tiltakshaver: Arne Norstrand Forhandler: BTHUS AS	
Hustype: Kolåstinden		Snitt	
Byggeplassens adresse: Holten, 6800 Førde		ARKIV NR.:	
G.nr.		Br.nr.	
Er tegning klarert for bestilling, kontrakt og søkning ?		Nei	
VESTLANDSHUSGRUPPENS ARKITEKTKONTOR - 6018 ÅLESUND - TLF. 70 17 89 00		TRYGGE HJEM	
TEGNINGEN MÅ HVERKEN HELT ELLER DELVIS KOPIERES ELLER BENYTTES VED TILTAK SOM VESTLANDSHUS IKKE MEDVIRKER I.		SKALA 1 : 100	
		Tegningsnr. 505	
		Prosj.nr. 279v	