
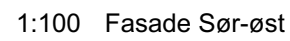



[illegible]

[illegible]

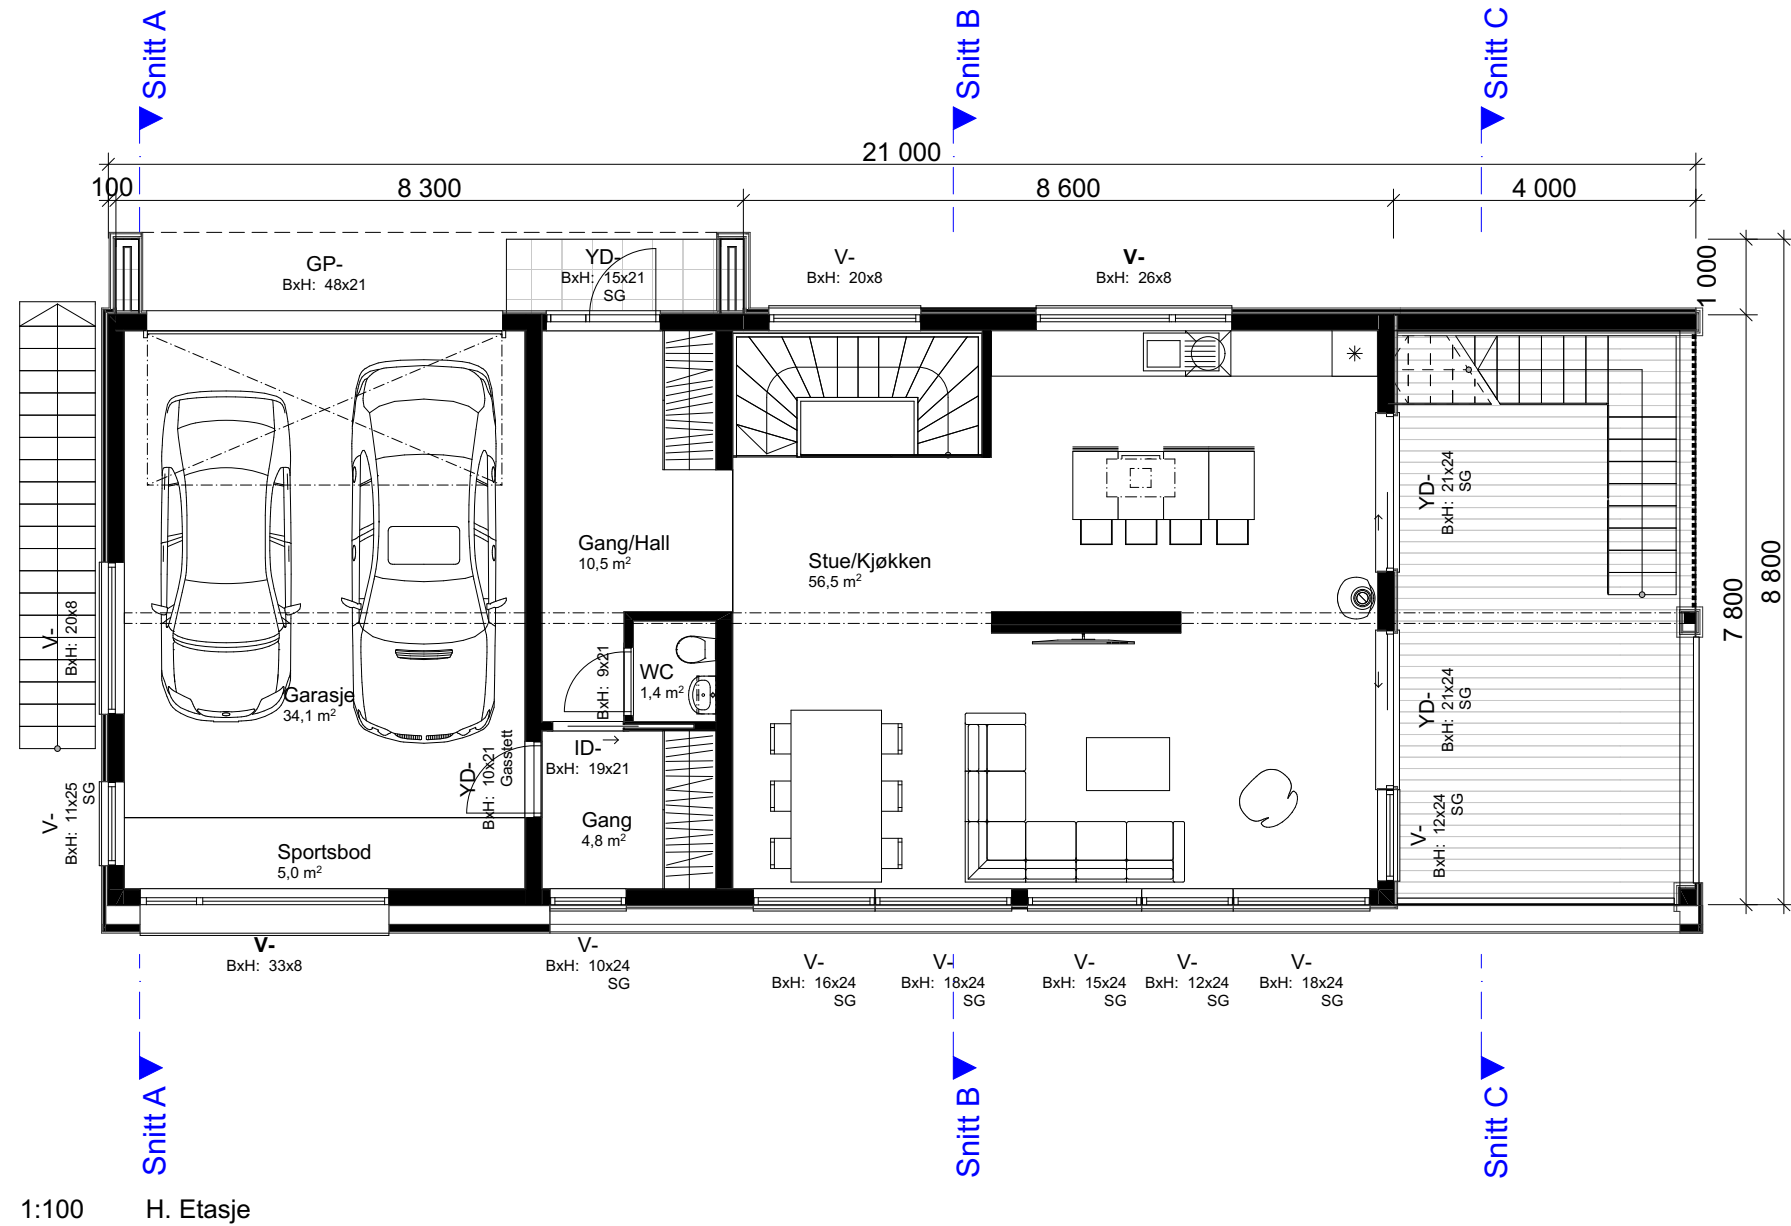

Arealberegninger iht. NS-3940		
BRA		
U. etg	150,7	
OA	21,8	
Garasje/bod	39,1	
1. etg	81,6	
	293,2 m²	
P-ROM		
U. etg	145,6	
1. etg	81,6	
	227,2 m²	
BYA		
OA	8,0	
BYA	169,6	
	177,6 m²	
BTA		
Garasje	45,4	
	45,4 m²	

	</
--	--	----

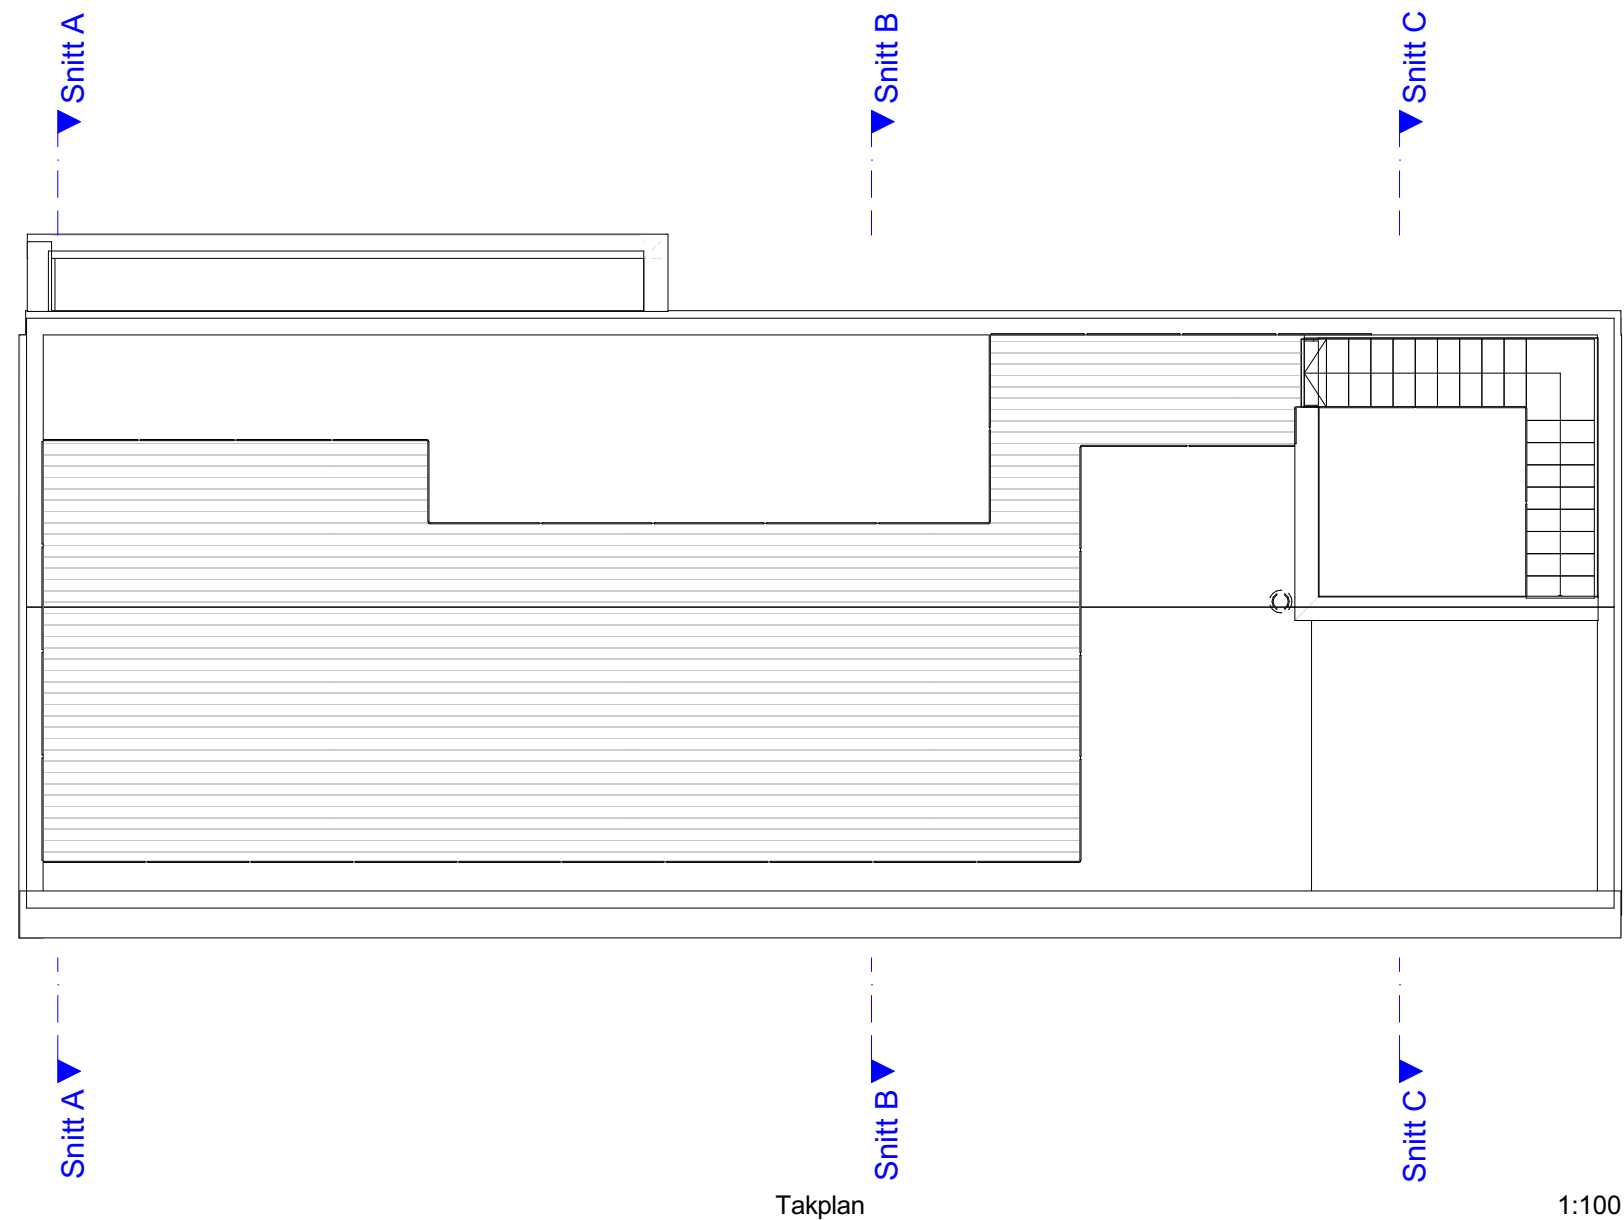

						 VESTLANDS HUS Arkitekter Tiltakshaver: Sprint Eiendom AS Forhandler: Vestvendt Bygg AS Adresse: Gyssestadkollen 66. 1341 Slependen Hustype : Spesial Tiltak : Enebolig Type tegning : Takplan Fase : Forslagstegning Er tegninger klart for bestilling, kontrakt og søknad? Nei Brannklasse: 1 Risikoklasse: 4 VESTLANDSHUS ARKITEKTER AS - 6018 ÅLESUND - TLF 70178900 TEGNINGEN MÅ HVERKEN HELT ELLER DELVIS KOPIERES ELLER BENYTTES VED TILTAK SOM VESTLANDSHUS IKKE MEDVIRKER I
01	Revidert fasader og underetasje	28.04.2020	hhg			
02	Rømløsninger, plassering av vinduer og justeringer	30.04.2020	hhg			
Rev.	Beskrivelse	Dato	Sign.	Kontr.		



						 VESTLANDS HUS Arkitekter	Tiltakshaver: Sprint Eiendom AS Forhandler: Vestvendt Bygg AS Adresse: Gyssestadkollen 66. 1341 Slependen				
							Hustype : Spesial	Gnr./Bnr: 53/101		Tegningsnr.: 506	
							Tiltak : Enebolig			Format: A3	
							Type tegning : Snitt A, Snitt B, Snitt C			Skala: 1:100	
							Fase : Forslagstegning			Arkitekt: hhg	
							Er tegninger klart for bestilling, kontrakt og søknad?	Nei	Brannklasse: 1	Dato: 17.04.2020	
									Risikoklasse: 4	Prosjektnr.: 200105	
							VESTLANDSHUS ARKITEKTER AS - 6018 ÅLESUND - TLF 70178900 TEGNINGEN MÅ HVERKEN HELT ELLER DELVIS KOPIERES ELLER BENYTTES VED TILTAK SOM VESTLANDSHUS IKKE MEDVIRKER I				

01	Revidert fasader og underetasje	28.04.2020	hhg	
02	Rømløsninger, plassering av vinduer og justeringer	30.04.2020	hhg	
Rev.	Beskrivelse	Dato	Sign.	Kontr.