

Prosjekttegninger

Tiltakshaver : Anna Cecilie og Roger Midttun
Gårds- og bruksnummer : 336/15

Forhandler : Kjeilen Hus AS



Tegningene leveres av :

 **VESTLANDS HUS**
Arkitekter

VESTLANDSHUS


ARKITEKTER AS - 6018 ÅLESUND - TLF 70178900

TEGNINGEN MÅ HVERKEN HELT ELLER DELVIS KOPIERES ELLER BENYTTES VED TILTAK SOM VESTLANDSHUS IKKE MEDVIRKER I

Rev.	Sign.




1:100 Fasade Sør

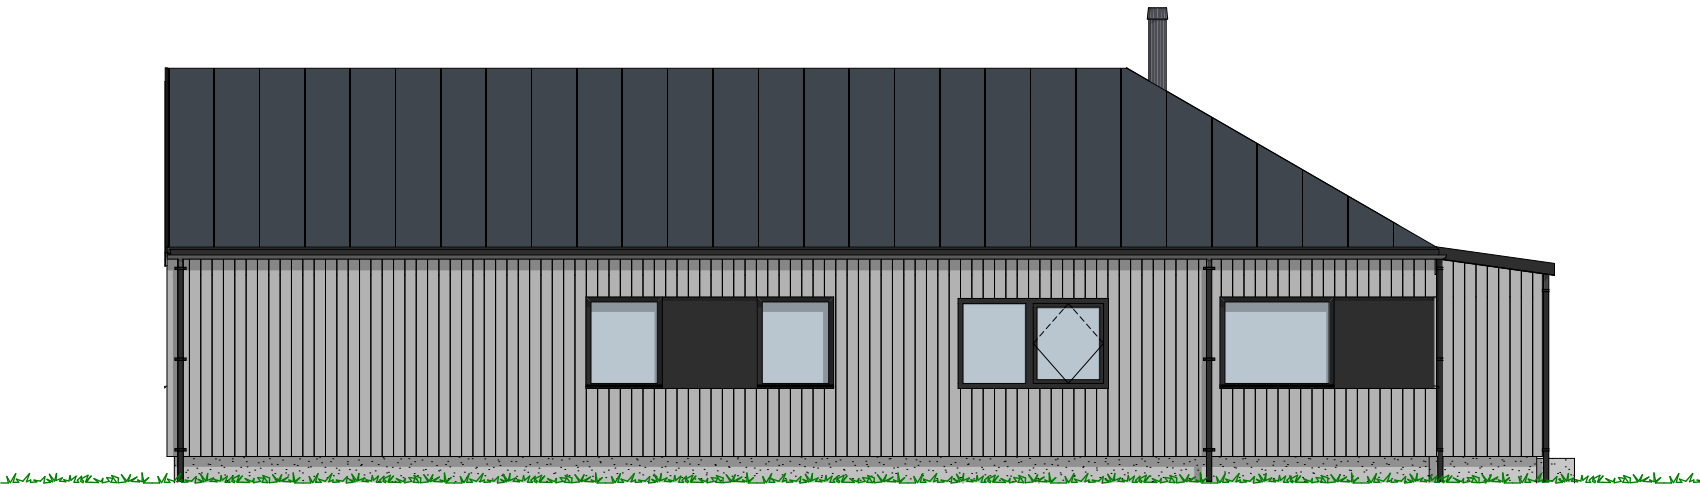

1:100 Fasade Øst



1:100 Fasade Nord

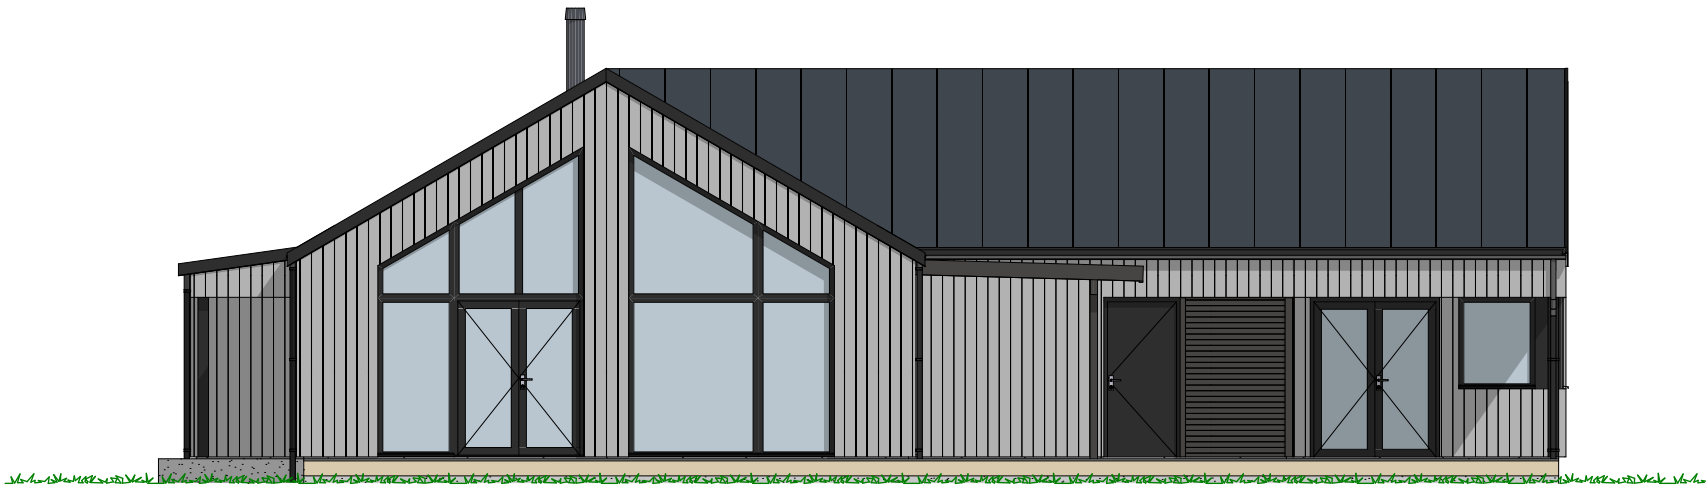

1:100 Fasade Vest



1:100 H. etasje

Tegningsnr.: 606
Gnr./Bnr. 336/15
Prosjektnr.: 230002
Dato: 09.01.23

VESTLANDS HUS
Arkitekter

[illegible]

