

Prosjekttegninger

Tiltakshaver : Hanne og Mikael Thorsgaard
Gårds- og bruksnummer : 138/620

Forhandler : Tradbo AS



Tegningene leveres av :


 **VESTLANDS HUS**
Arkitekter

Tiltakshaver Hanne og Mikael Thorsgaard
Forhandler Tradbo AS
Nygårdsvegen 64, 6520 Frei

VESTLANDSHUS ARKITEKTER AS - 6018 ÅLESUND - TLF 70178900

TEGNINGEN MÅ HVERKEN HELT ELLER DELVIS KOPIERES ELLER BENYTTES VED TILTAK SOM VESTLANDSHUS IKKE MEDVIRKER I

Tegningsnr.: 601
Gnr./Bnr.: 138/620
Prosjektnr.: 200260
Dato: 27.10.2020

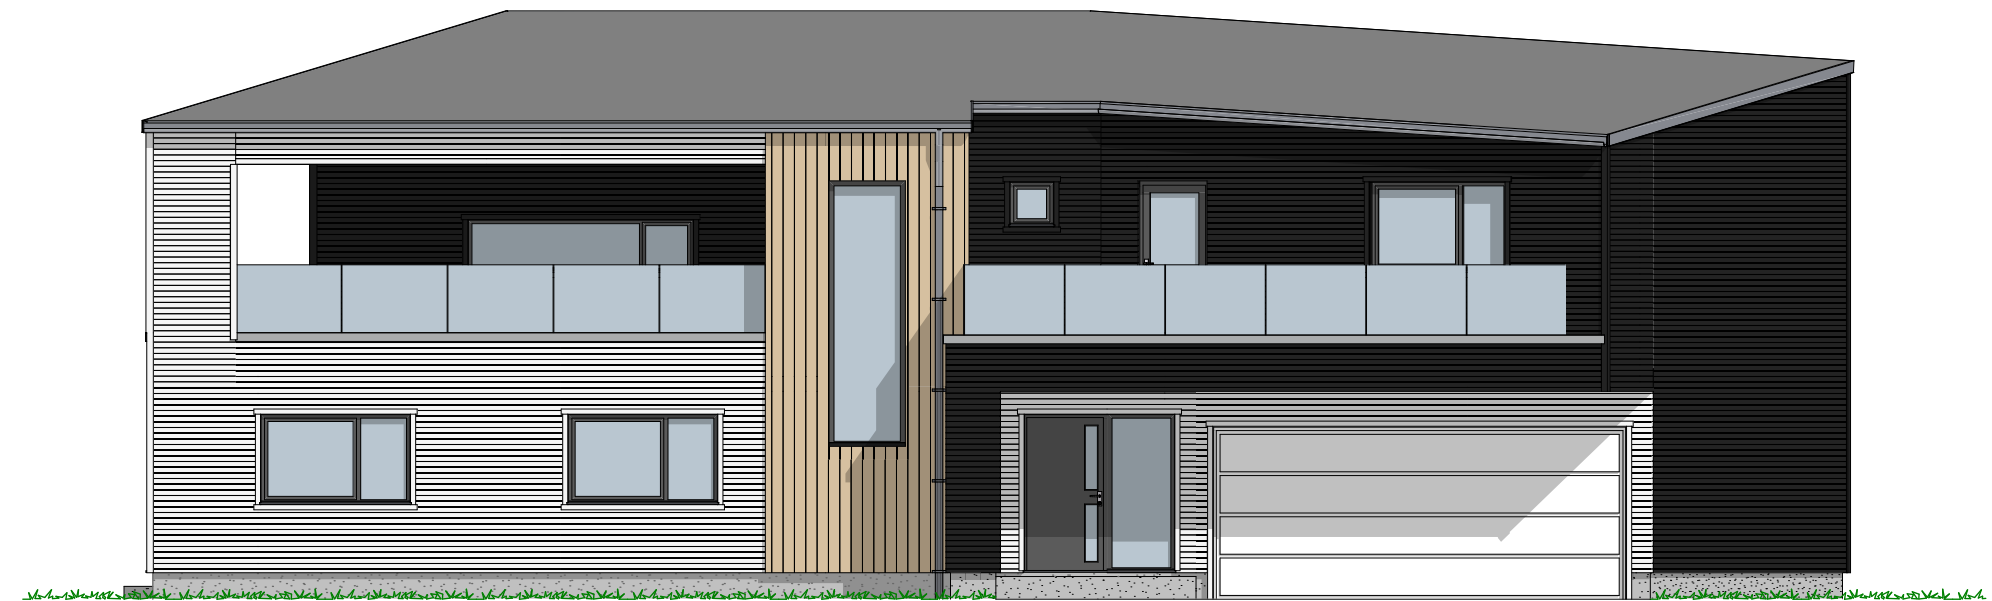

1:100 Fasade Sør Øst




1:100 Fasade Nord Øst

Tiltakshaver Hanne og Mikael Thorsgaard
Forhandler Tradbo AS
Nygårdsvegen 64, 6520 Frei


VESTLANDSHUS ARKITEKTER AS - 6018 ÅLESUND - TLF 70178900

TEGNINGEN MÅ HVERKEN HELT ELLER DELVIS KOPIERES ELLER BENYTTES VED TILTAK SOM VESTLANDSHUS IKKE MEDVIRKER I

Tegningsnr.: 602
Gnr./Bnr.: 138/620
Prosjektnr.: 200260
Dato: 27.10.2020

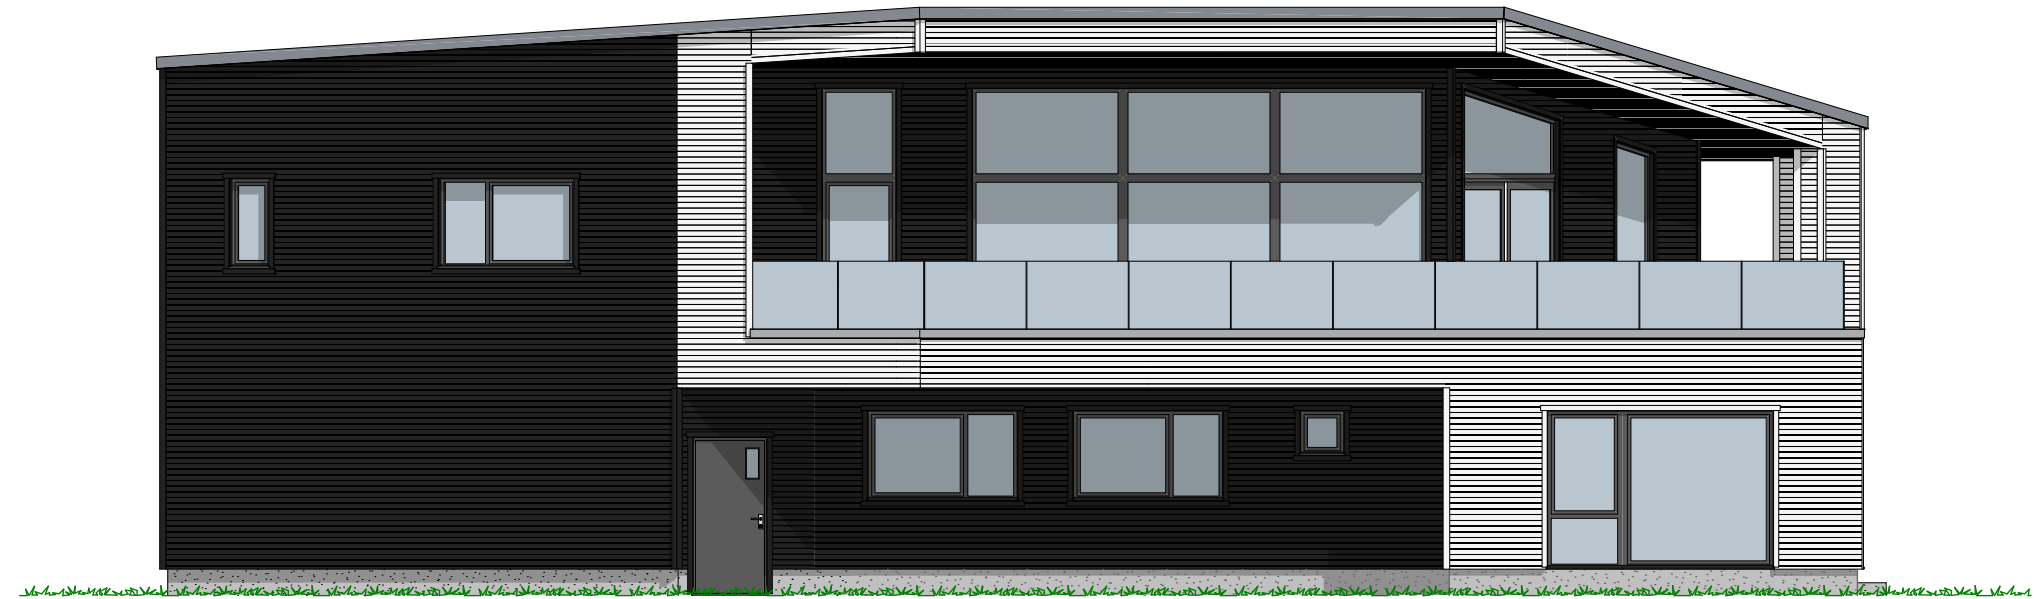

1:100 Fasade Nord Vest

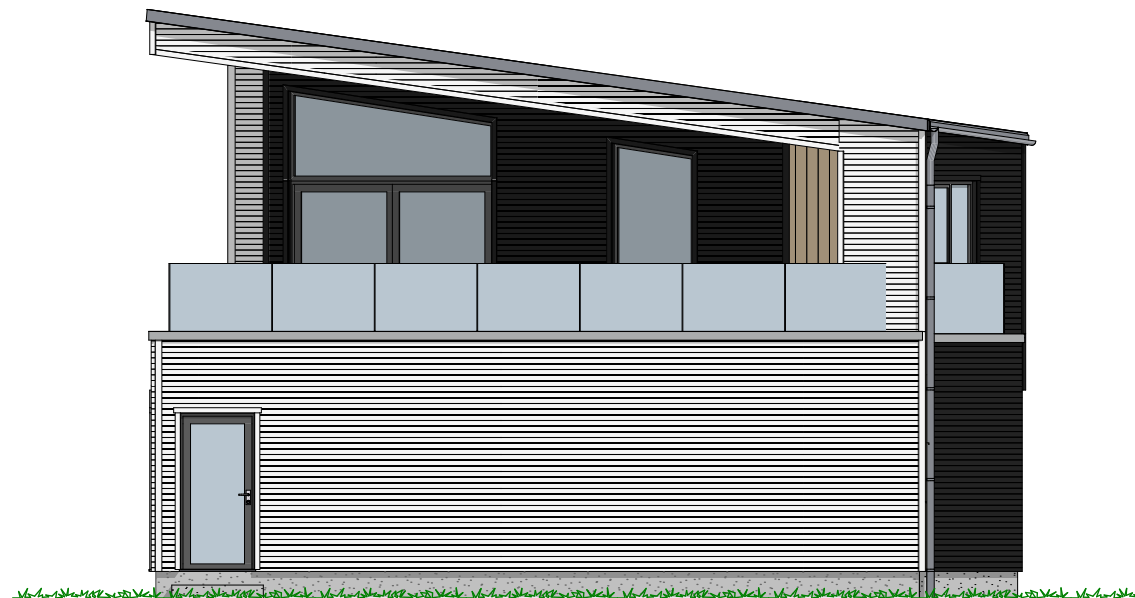

1:100 Fasade Sør Vest

P-ROM

	U-etg	111,8
	H-etg	118,3
		230,1 m²


Tiltakshaver Hanne og Mikael Thorsgaard
Forhandler Tradbo AS
Nygårdsvegen 64, 6520 Frei

Tegningsnr.: 603
Gnr./Bnr.: 138/620
Prosjektnr.: 200260
Dato: 27.10.2020

VESTLANDSHUS ARKITEKTER AS - 6018 ÅLESUND - TLF 70178900

TEGNINGEN MÅ HVERKEN HELT ELLER DELVIS KOPIERES ELLER BENYTTES VED TILTAK SOM VESTLANDSHUS IKKE MEDVIRKER I


VESTLANDS HUS
Arkitekter

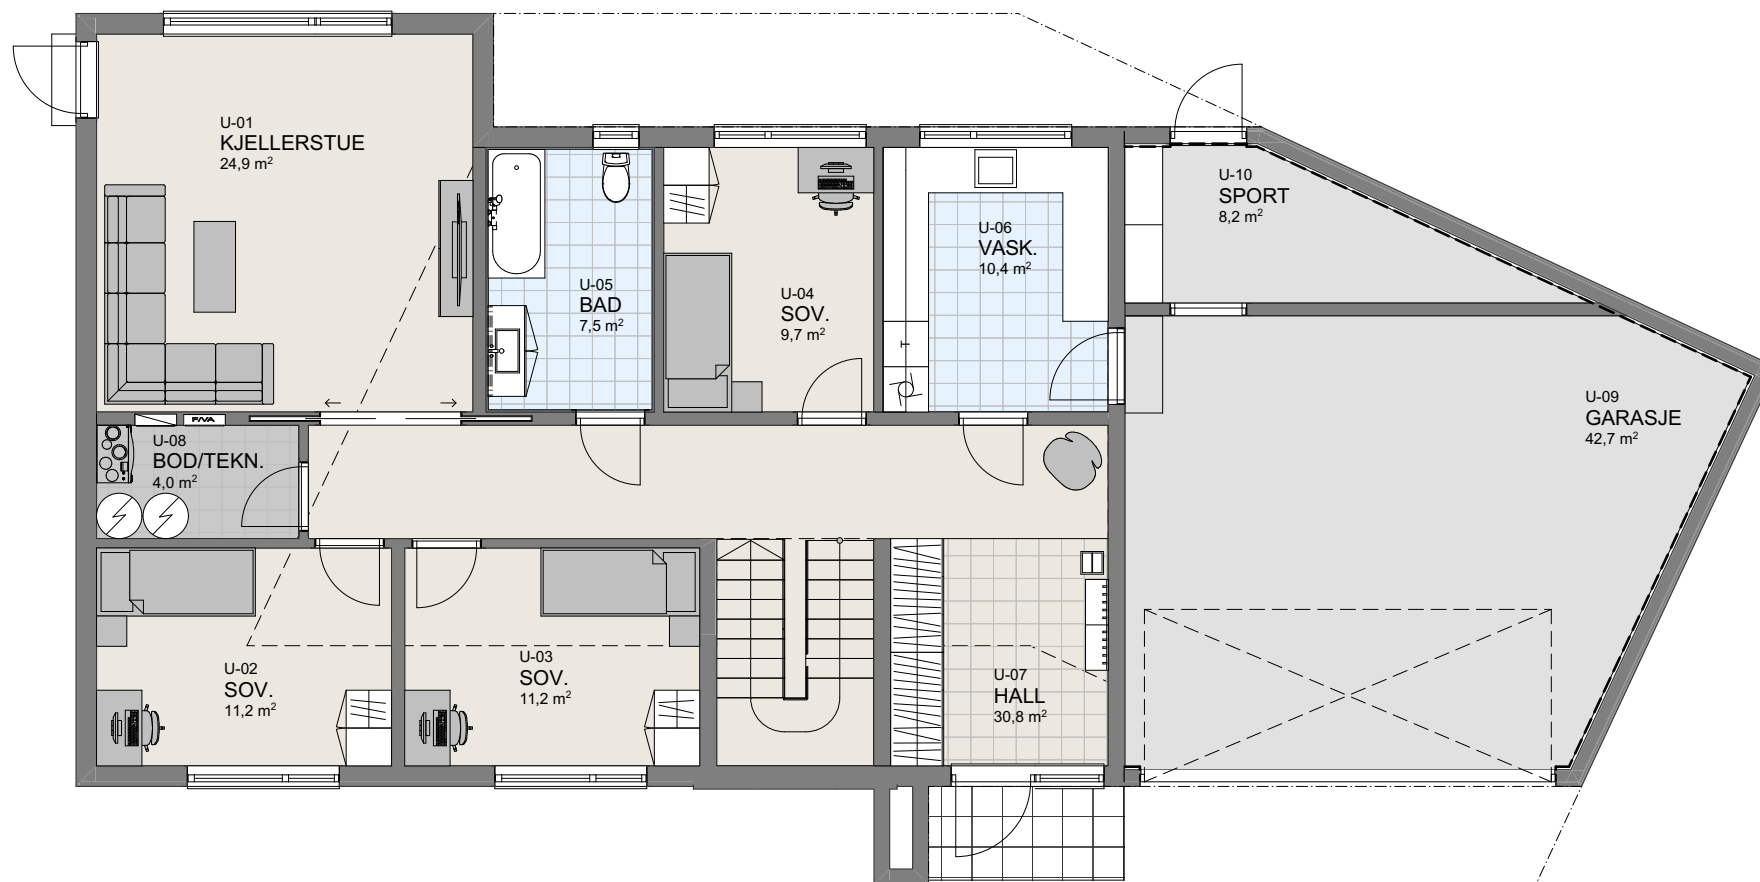

1:100 U. Etasje

P-ROM

	U-etg	111,8
	H-etg	118,3
		230,1 m²


Tiltakshaver Hanne og Mikael Thorsgaard
Forhandler Tradbo AS
Nygårdsvegen 64, 6520 Frei

Tegningsnr.: 604
Gnr./Bnr.: 138/620
Prosjektnr.: 200260
Dato: 27.10.2020

VESTLANDSHUS ARKITEKTER AS - 6018 ÅLESUND - TLF 70178900

TEGNINGEN MÅ HVERKEN HELT ELLER DELVIS KOPIERES ELLER BENYTTES VED TILTAK SOM VESTLANDSHUS IKKE MEDVIRKER I

VESTLANDS HUS
Arkitekter

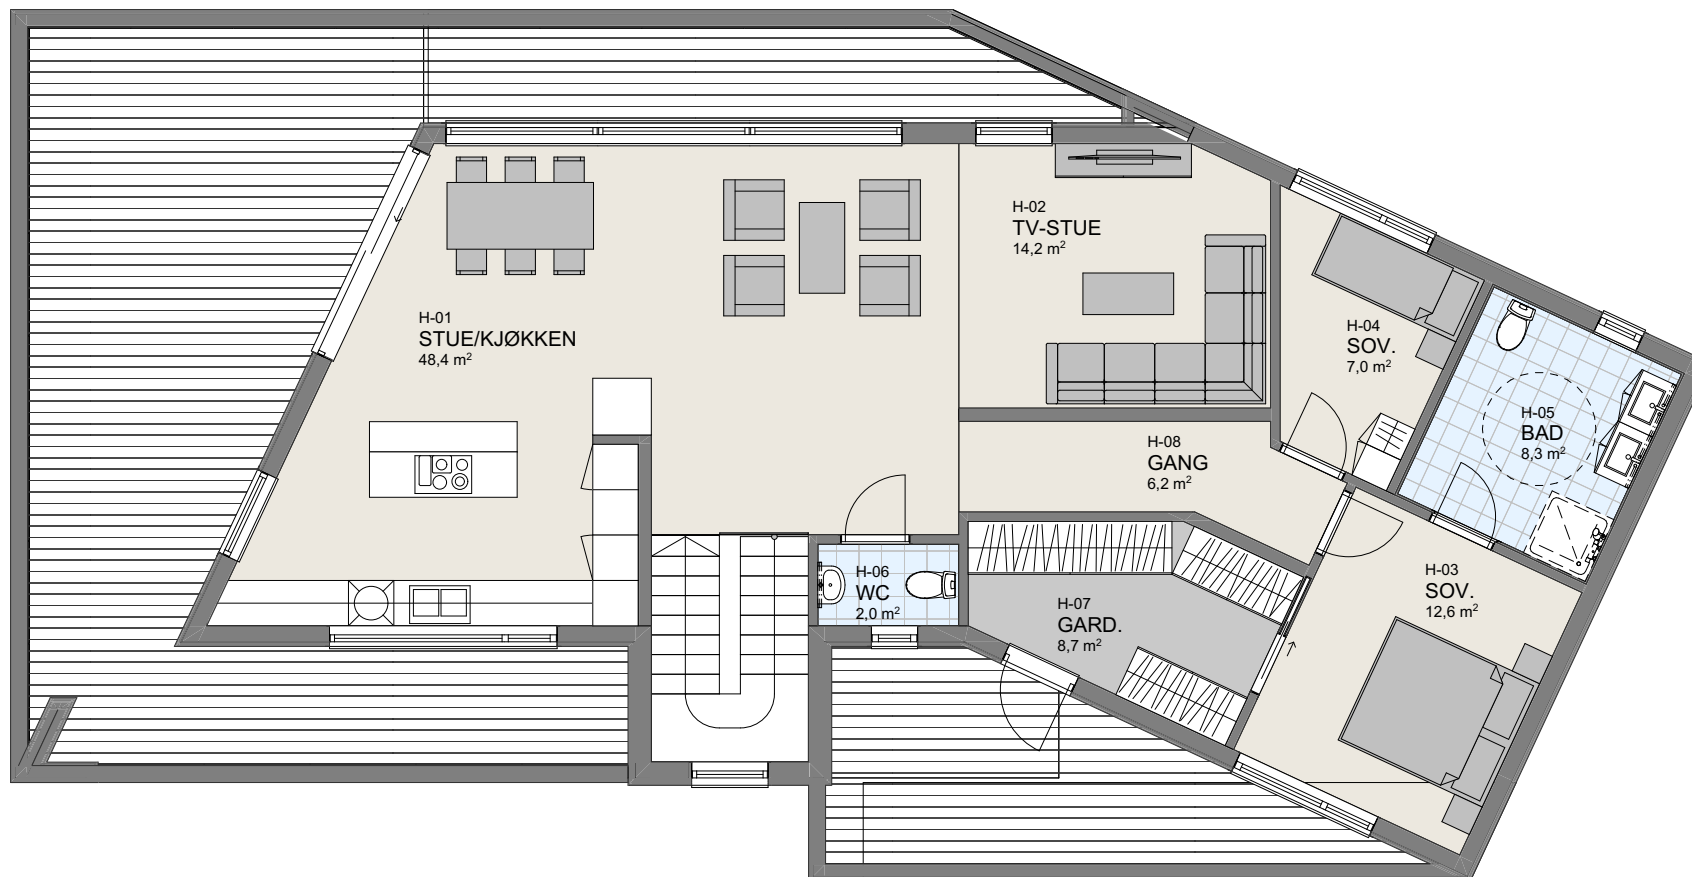

1:100 H. Etasje