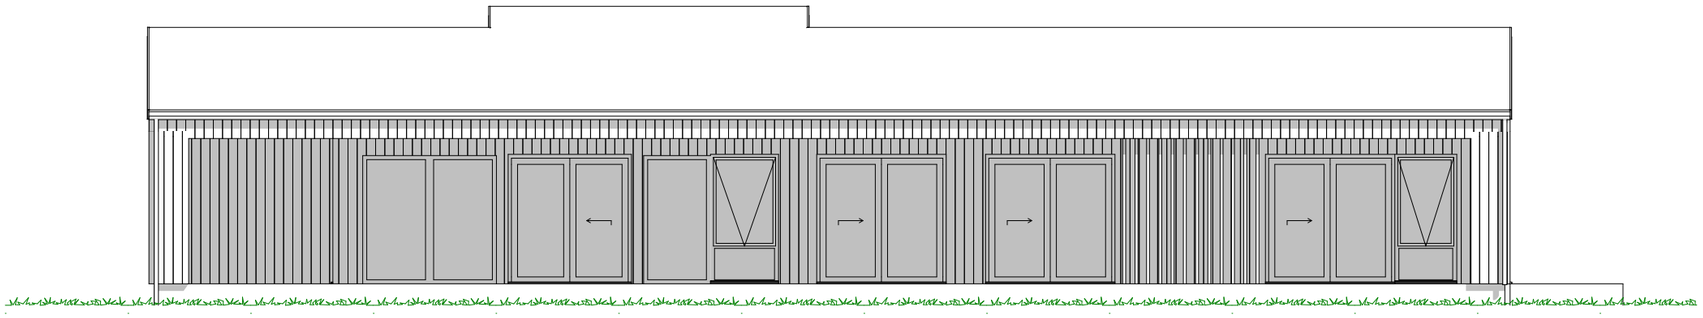

1:100 Fasade Sør

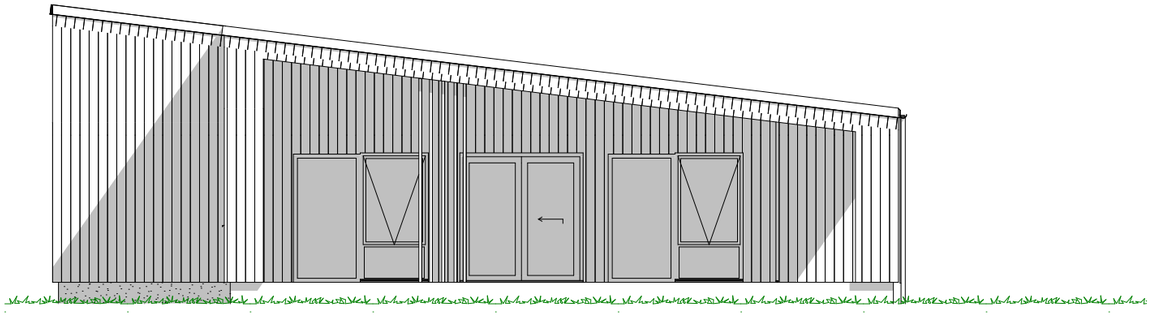

1:100 Fasade Vest

Rev.	Beskrivelse	Dato	Sign.	Kontr.
01	Endringer iht. tilbakemelding fra kunde	11.10.22	mms	

VESTLANDS HUS Arkitekter

Tiltakshaver: **Bente Sund**

Forhandler: **Vigga Bygg Bolig AS**

Adresse: **Lauvlia øst, tomt 20**

Hustype : Eggen/ speisal	Gnr./Bnr: **Tomt 20**	Tegningsnr:	501
Tiltak : Enebolig		Format:	A3
Type tegning : Fasade Vest, Fasade Sør		Skala:	1:100
Fase : Forslagstegninger		Arkitekt:	mms
Er tegninger klarert for kontrakt og søknad? **Nei**	Brannklasse: **1** / Risikoklasse: **4**	Dato:	**Dato oppr.**
		Prosjektnr:	**220207**

VESTLANDSHUS ARKITEKTER AS - 6018 ÅLESUND - TLF 70178900
TEGNINGEN MÅ HVERKEN HELT ELLER DELVIS KOPIERES ELLER BENYTTES VED TILTAK SOM VESTLANDSHUS IKKE MEDVIRKER I

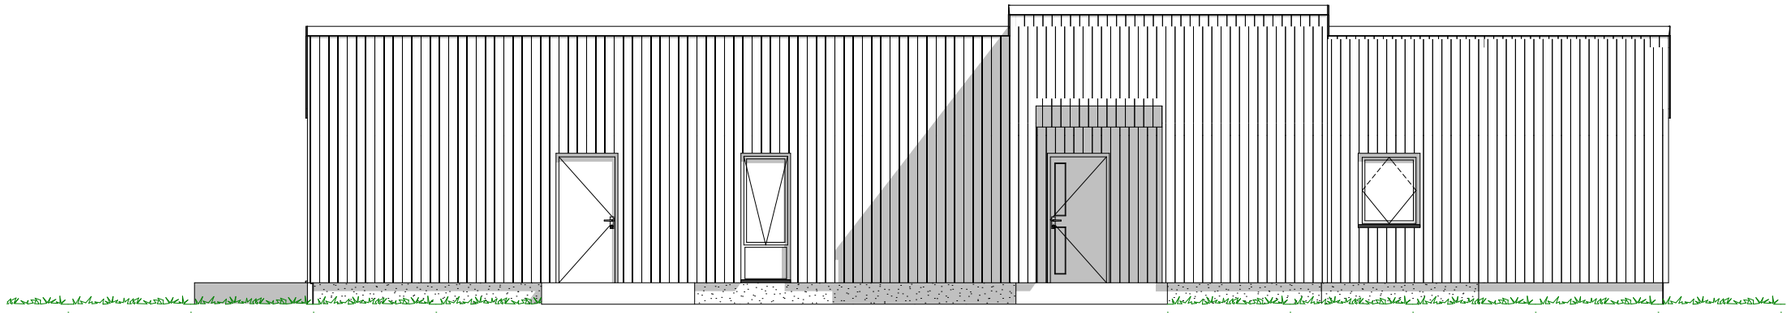

1:100 Fasade Nord

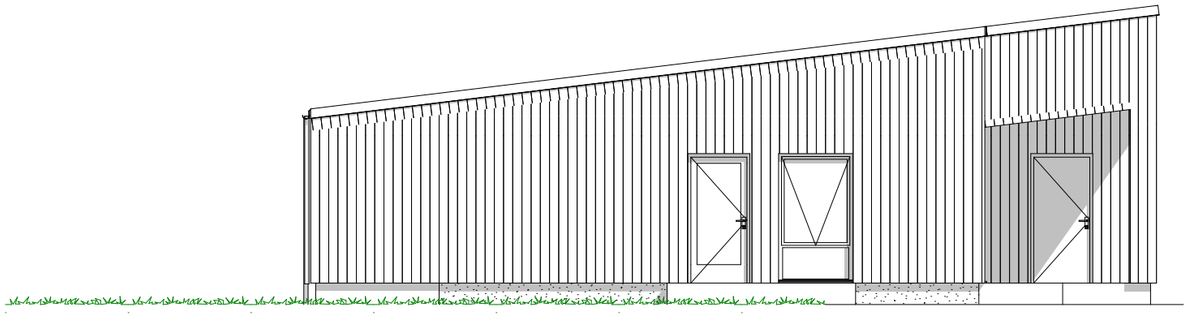

1:100 Fasade Øst

Rev.	Beskrivelse	Dato	Sign.	Kontr.
01	Endringer iht. tilbakemelding fra kunde	11.10.22	mms	

VESTLANDS HUS
Arkitekter

Tiltakshaver: **Bente Sund**
Forhandler: **Vigga Bygg Bolig AS**
Adresse: **Lauvlia øst, tomt 20**

Hustype : Eggen/ speisal	Gnr./Bnr: **Tomt 20**	Tegningsnr:	502
Tiltak : Enebolig		Format:	A3
Type tegning : Fasade Øst, Fasade Nord		Skala:	1:100
Fase : Forslagstegninger		Arkitekt:	mms
Er tegninger klarert for kontrakt og søknad? **Nei**	Brannklasse: **1** / Risikoklasse: **4**	Dato:	**Dato oppr.**
		Prosjektnr:	**220207**

VESTLANDSHUS ARKITEKTER AS - 6018 ÅLESUND - TLF 70178900
TEGNINGEN MÅ HVERKEN HELT ELLER DELVIS KOPIERES ELLER BENYTTES VED TILTAK SOM VESTLANDSHUS IKKE MEDVIRKER I

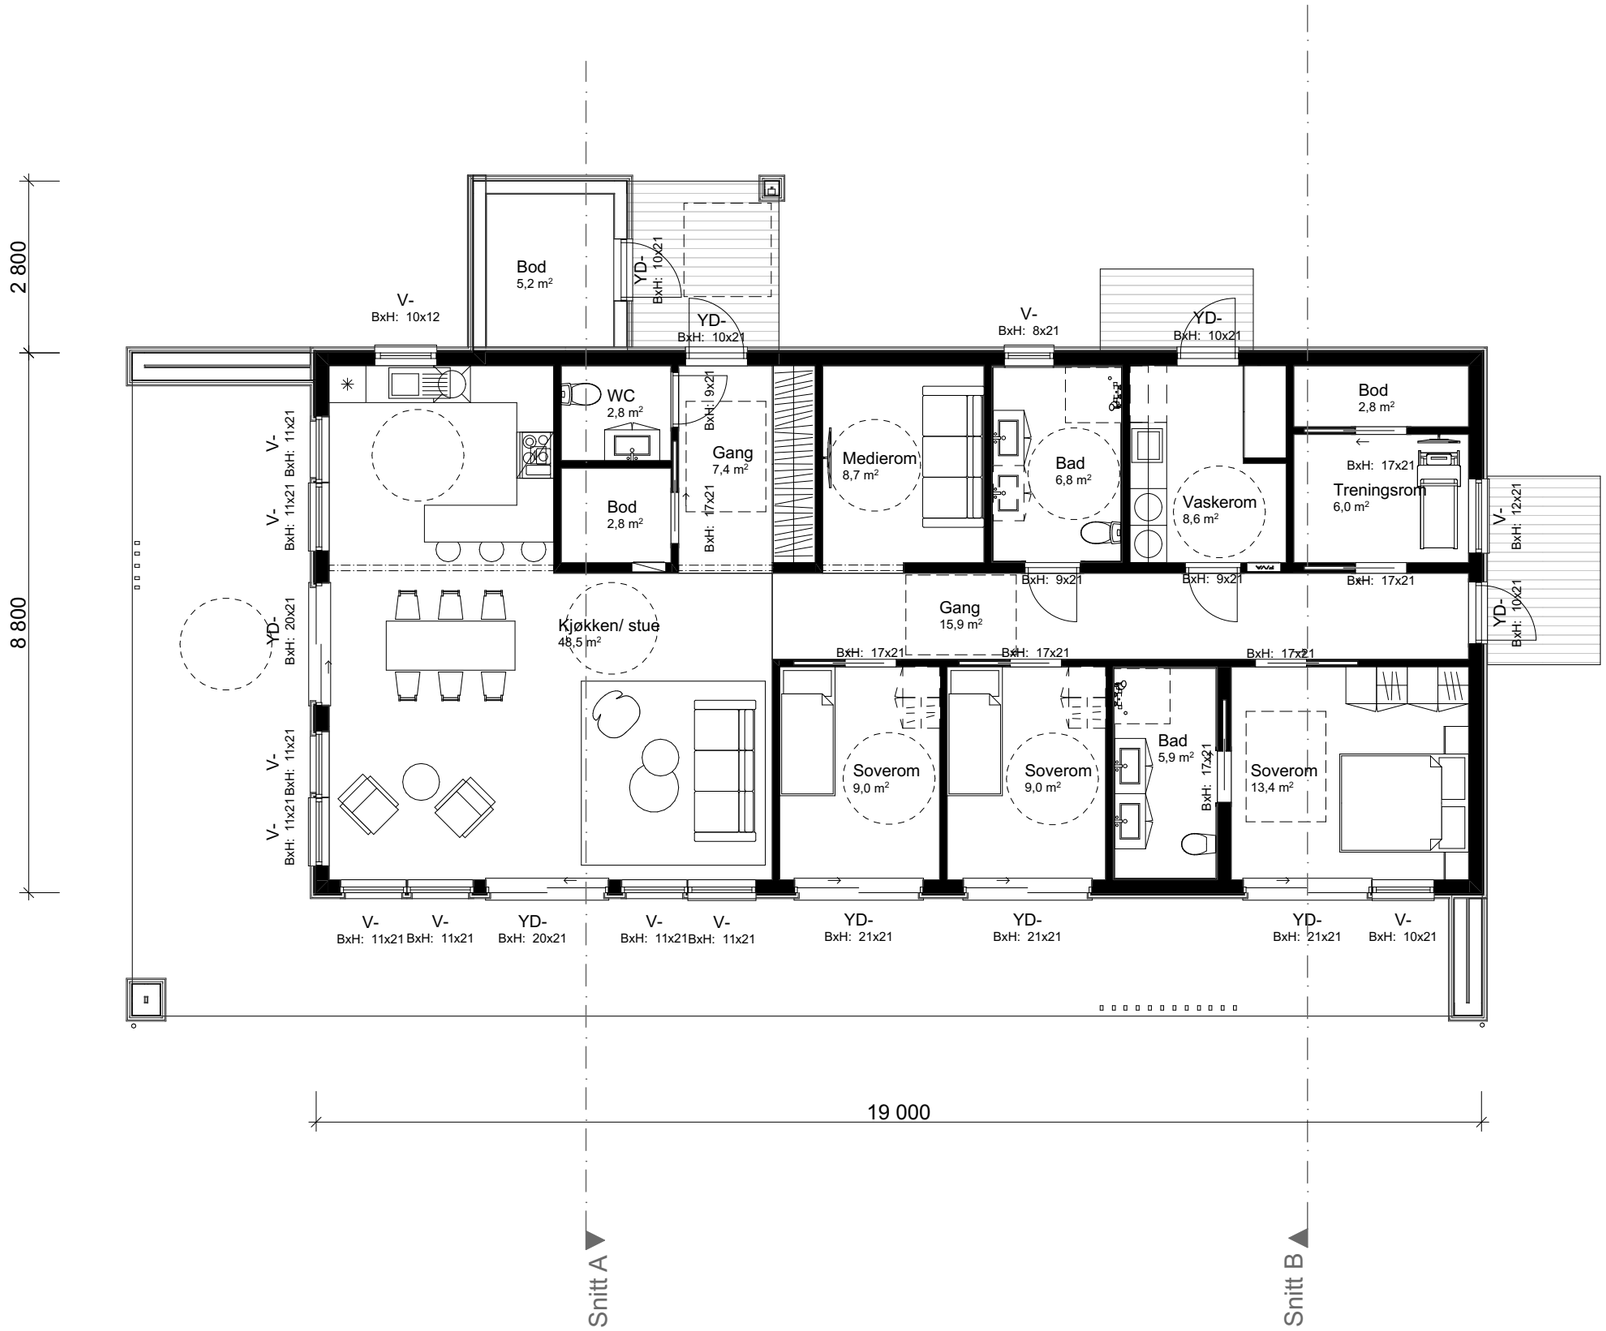

1:100 H. etasje

Arealberegninger iht. NS-3940		
BRA		
	OA	51,7
	H. Etg	155,6
	Bod	5,2
		212,5 m²
P-ROM		
		148,6
		148,6 m²
BYA		
	OA	6,9
	Bygningskropp	183,3
	Boligkropp	67,7
		258,0 m²

Rev.	Beskrivelse	Dato	Sign.	Kontr.
01	Endringer iht. tilbakemelding fra kunde	11.10.22	mms	

VESTLANDS HUS Arkitekter

Tiltakshaver: **Bente Sund**
Forhandler: **Vigga Bygg Bolig AS**
Adresse: **Lauvlia øst, tomt 20**

Hustype : Eggen/ speisal	Gnr./Bnr: **Tomt 20**	Tegningsnr:	503
Tiltak : Enebolig		Format:	A3
Type tegning : H. etasje		Skala:	1:100
Fase : Forslagstegninger		Arkitekt:	mms
Er tegninger klarert for kontrakt og søknad? **Nei**	Brannklasse: **1**	Dato:	**Dato oppr.**
	Risikoklasse: **4**	Prosjektnr:	**220207**

VESTLANDSHUS ARKITEKTER AS - 6018 ÅLESUND - TLF 70178900
TEGNINGEN MÅ HVERKEN HELT ELLER DELVIS KOPIERES ELLER BENYTTES VED TILTAK SOM VESTLANDSHUS IKKE MEDVIRKER I

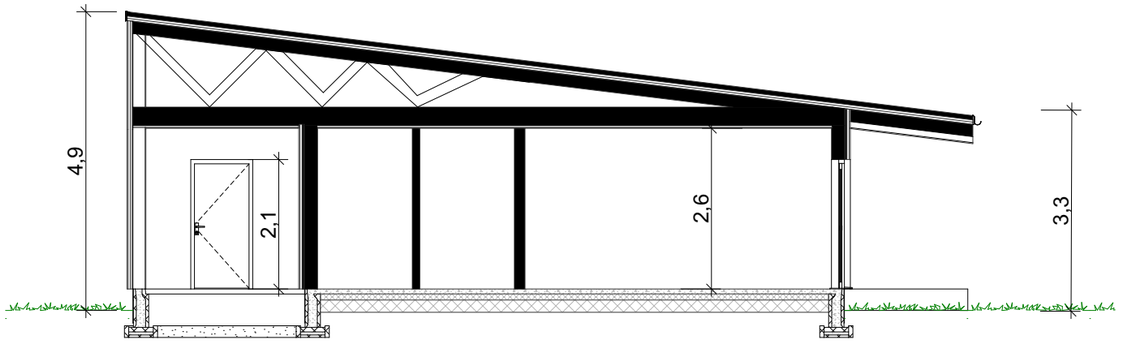

1:100 Snitt A

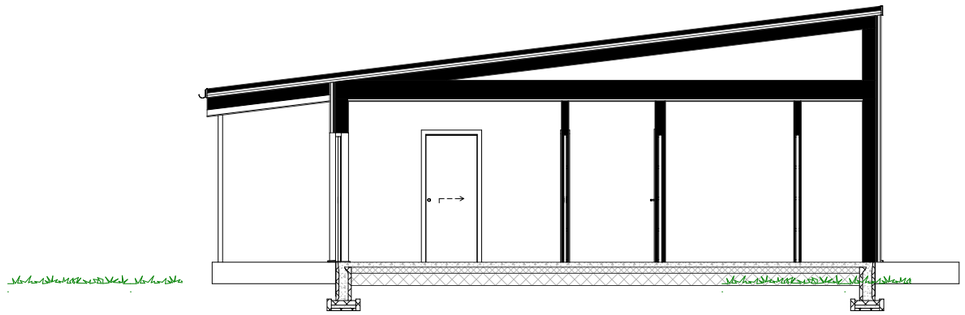

1:100 Snitt B

Rev.	Beskrivelse	Dato	Sign.	Kontr.

VESTLANDS HUS Arkitekter

Tiltakshaver: **Bente Sund**

Forhandler: **Vigga Bygg Bolig AS**

Adresse: **Lauvlia øst, tomt 20**

Hustype : Eggen/ speisal	Gnr./Bnr: **Tomt 20**	Tegningsnr:	505
Tiltak : Enebolig		Format:	A3
Type tegning : Snitt A, Snitt B		Skala:	1:100
Fase : Forslagstegninger		Arkitekt:	mms
Er tegninger klarert for kontrakt og søknad? **Nei**	Brannklasse: **1** / Risikoklasse: **4**	Dato:	**Dato oppr.**
		Prosjektnr:	**220207**

VESTLANDSHUS ARKITEKTER AS - 6018 ÅLESUND - TLF 70178900
TEGNINGEN MÅ HVERKEN HELT ELLER DELVIS KOPIERES ELLER BENYTTES VED TILTAK SOM VESTLANDSHUS IKKE MEDVIRKER I