


[illegible]



						 VESTLANDS HUS Arkitekter Hustype : Spesial Tiltak : Fritidsbolig Type tegning : Fasade Vest, Fasade Nord Fase : Forslagstegning Er tegninger klarert for bestilling, kontrakt og søknad?	Tiltakshaver: Gunnar Steffensen og Judith Melum Forhandler: VestlandsHus FosenHus Adresse: 7165 Oksvoll, Ørland			
							Gnr./Bnr: 3/12	Tegningsnr:	502	
								Format:	A3	
								Skala:	1:100	
								Arkitekt:	LK	
							Nei	Dato:	08.03.21	
								Brannklasse: 1		
								Risikoklasse: 4	Prosjektnr:	210052
Rev.	Beskrivelse		Dato	Sign.	Kontr.		VESTLANDSHUS ARKITEKTER AS - 6018 ÅLESUND - TLF 70178900 TEGNINGEN MÅ HVERKEN HELT ELLER DELVIS KOPIERES ELLER BENYTTES VED TILTAK SOM VESTLANDSHUS IKKE MEDVIRKER PÅ			

BTA		
	Garasje	36,3
		36,3 m²

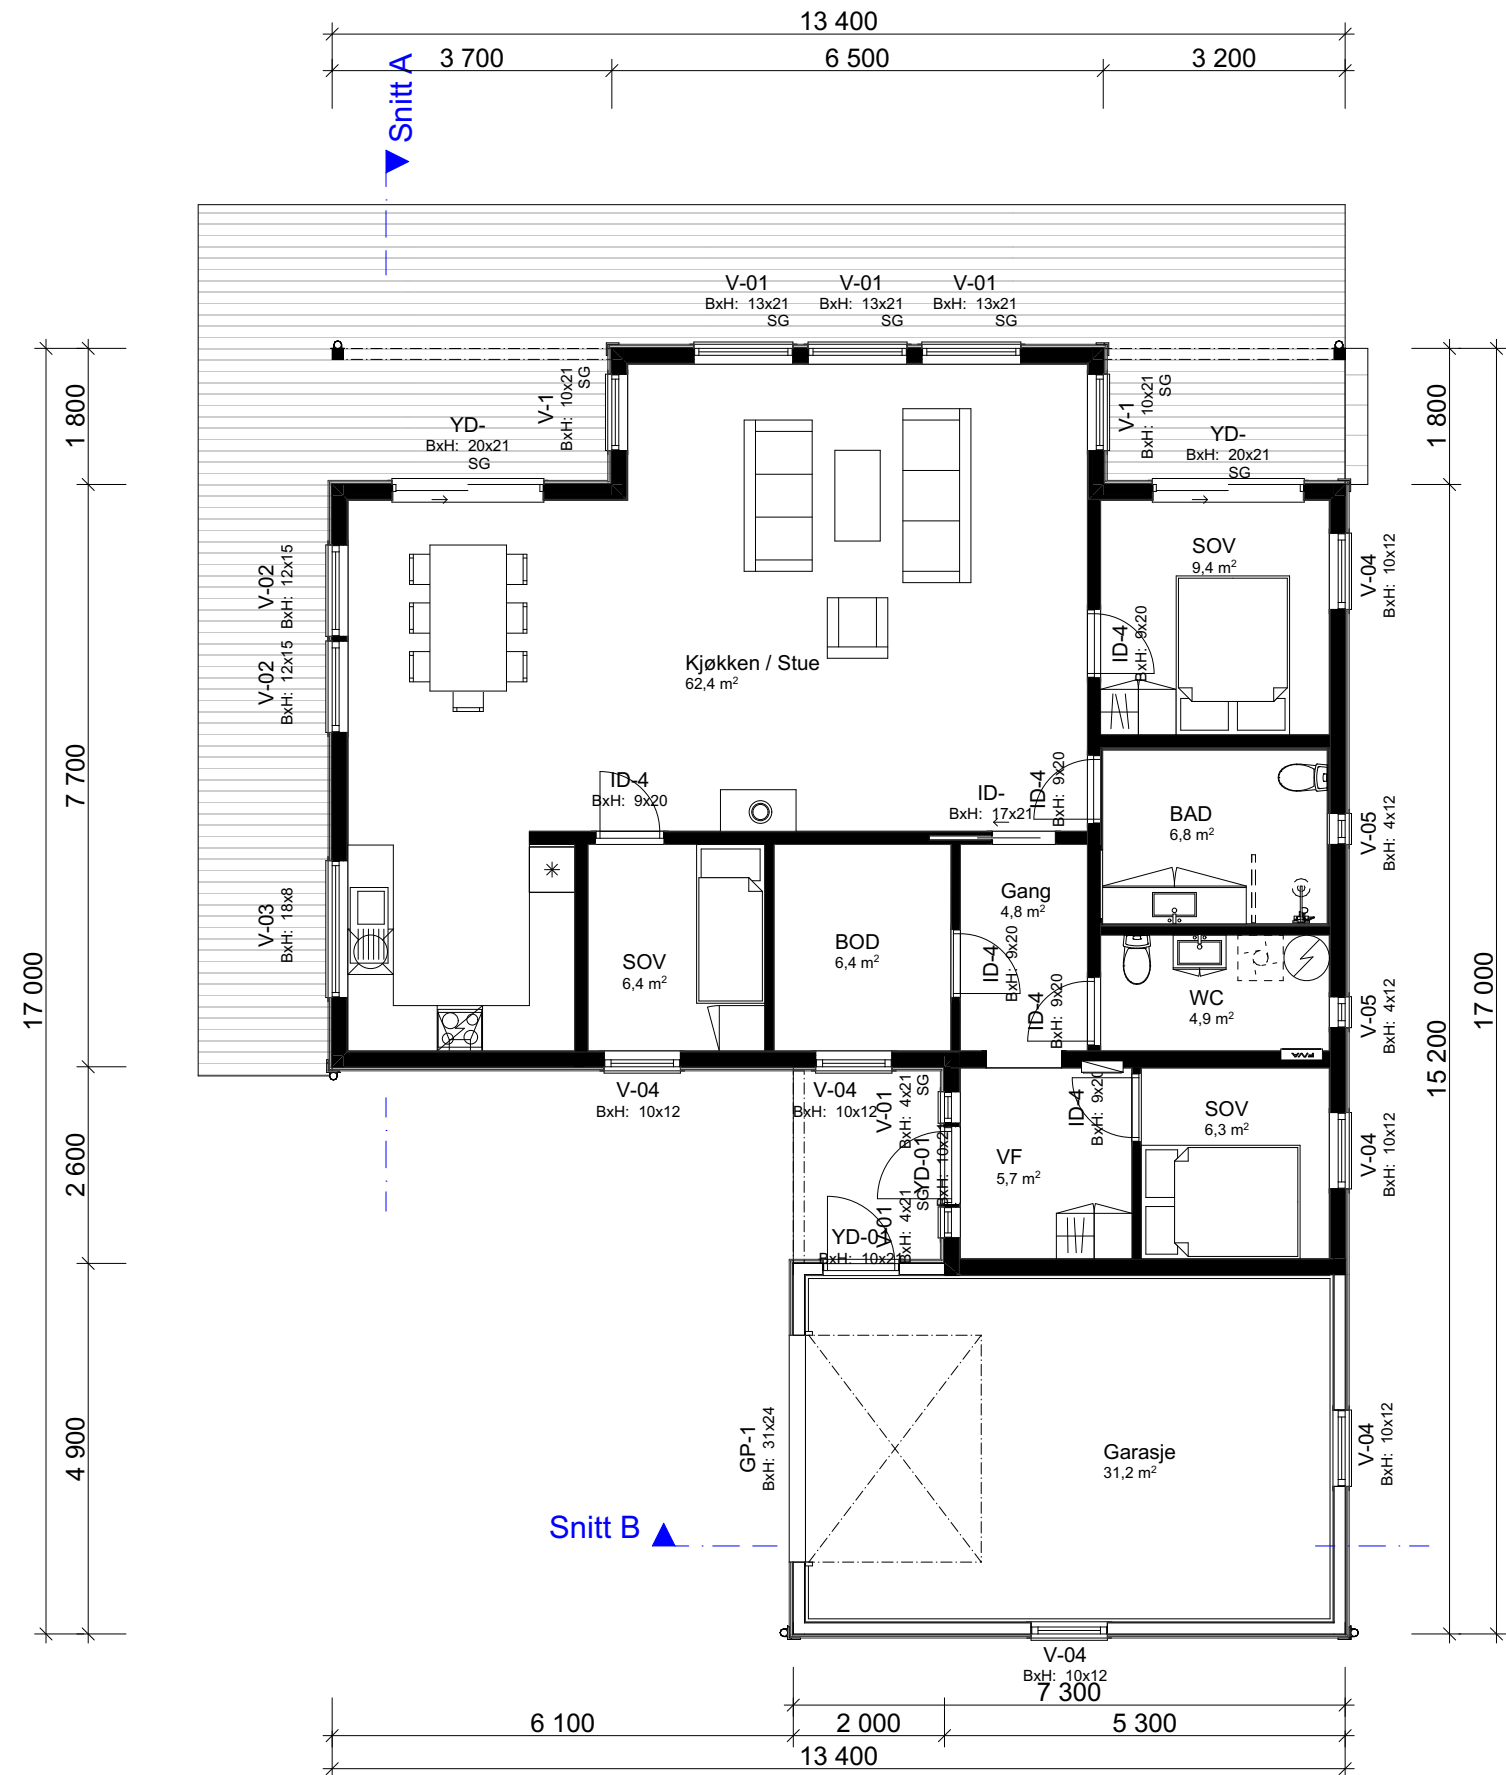

1:100 H. Etasje

[illegible]

[illegible]

FORUTSETNINGER FOR ARKITEKTTEGNINGER

Fasadeprodukter til vindu og dører i yttervegg av profilerte sidebord, vinduskneker og sprosser er ikke med i standard leveranse.

Energikrav for fritidsbolig - Kapittel 14 - TEK17:

- For fritidsbolig til og med 70 m² oppvarmet BRA - gjelder ikke kravene i kap. 14.
- For fritidsbolig over 70 m² oppvarmet BRA til og med 150 m² oppvarmet BRA - gjelder krav i §14-1, §14-3 og §14-4 første ledd.
- For fritidsbolig over 150 m² oppvarmet BRA - gjelder hele kap. 14.
- Kravene gjelder uavhengig av antall boenheter i bygget.

Skorstein/pipe erstattes av luft til vann varmepumpe, eller lignende vannbåren varmekilde.

Bruk av personsikkerhetsglass i vindu, er markert på plan med SG

Takverksleverandør må konfereres før videre detaljprosjektering av hus kan foretas.

Prosjektert etter TEK 17. Versjon dato 18.01.2018

Tiltakshaver **Gunnar Steffensen og Judith Melum**
Forhandler **VestlandsHus FosenHus**
7165 Oksvoll, Ørland

Tegningsnr.: 506
Gnr./Bnr.: 3/12
Prosjektnr.: 210052

VESTLANDSHUS ARKITEKTER AS - 6018 ÅLESUND - TLF 70178900


VESTLANDS HUS
Arkitekter